


Проект планировки территории вновь микрорайона в с. Чаа-Холь Чаа-Хольского кожууна Республики Тыва
Схема планировочной организации. Основной план

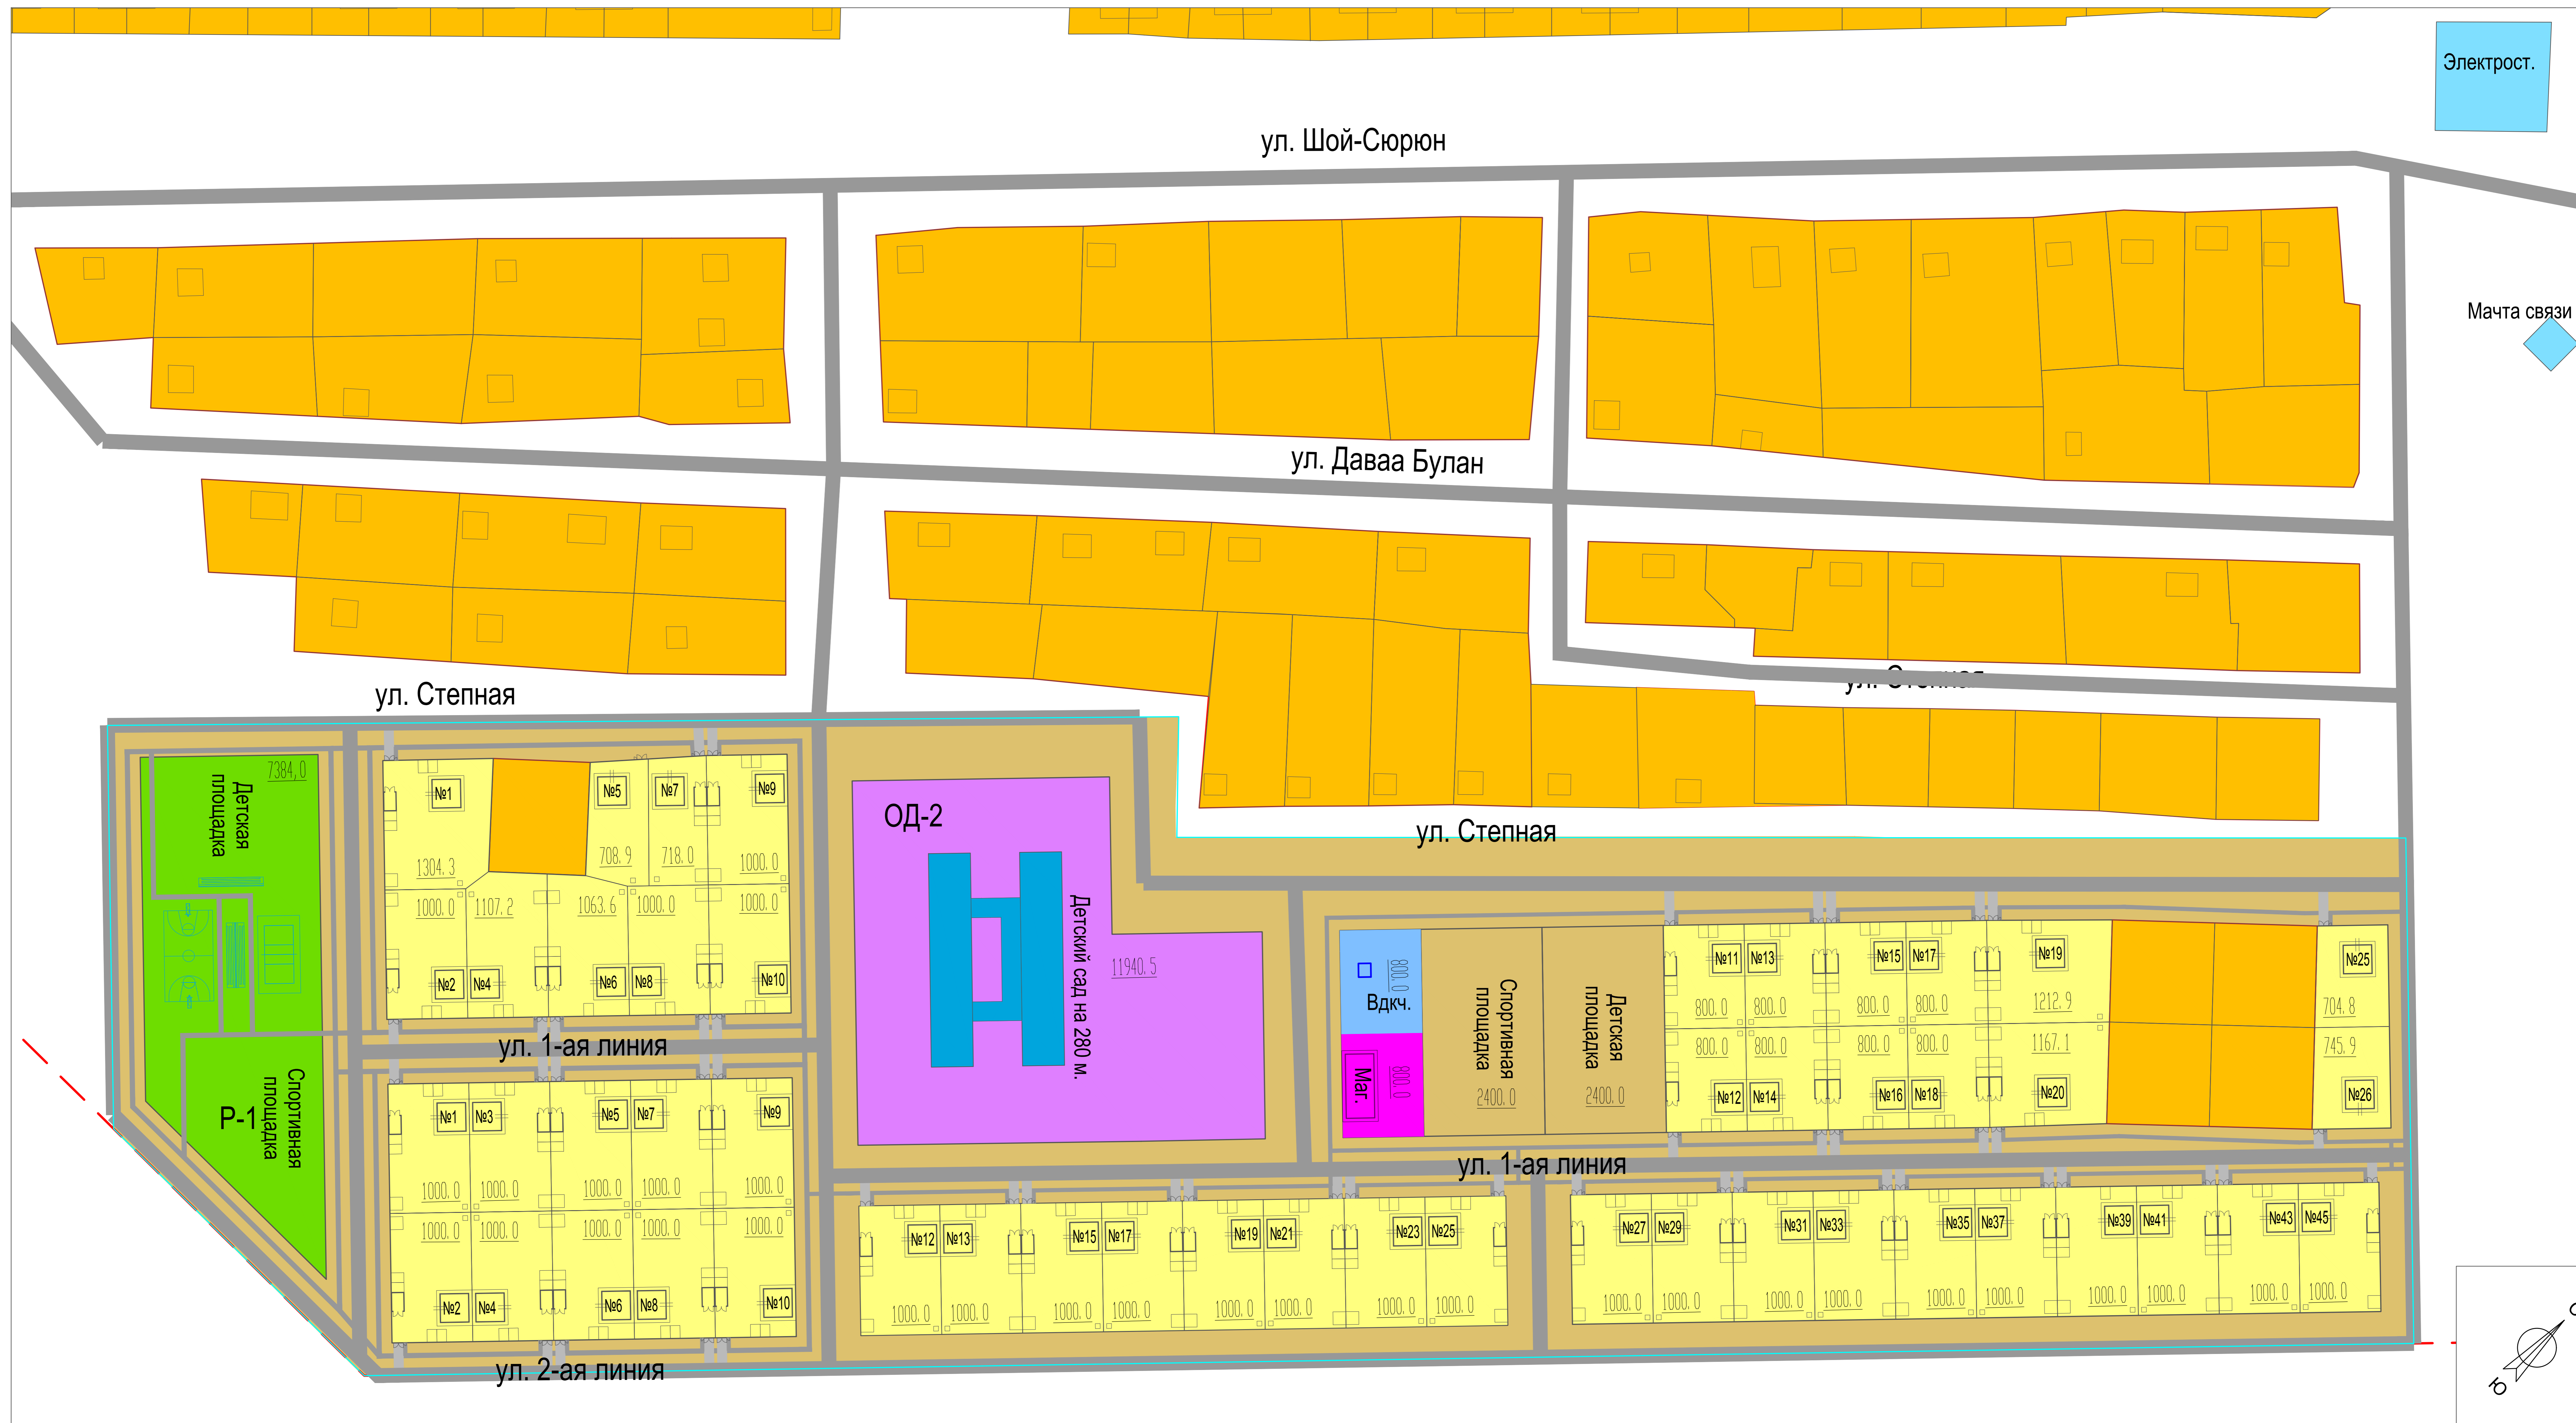

- Условные обозначения:**
- граница вновь образуемого микрорайона
 - участки под индивидуальное жилищное строительство
 - участки под объекты капитального строительства
 - участки под инженерную инфраструктуру
 - участки под рекреацию
 - 800.0 площадь земельного участка
 - №10 нумерация земельного участка

Технико-экономические показатели (проектируемые)

№ п/п	Зона	Наименование	Кол-во зем. уч./кв. ед.	Площадь зем. участка, га	Общая площадь зем. участков, га	Условное обознач.
1.	Ж1	Зона застройки индивид. жилыми домами	49	0,0956	4,6882	
2.	ОД1	Зона делового, общественного и коммерческого назначения	1	0,08	0,08	
3.	ОД2	Зона объектов образования	1	1,194	1,194	
4.	Р1	Зона рекреационного назначения	3	0,4061	1,2184	
5.	И	Зона инженерной инфраструктуры	1	0,08	0,08	
6.	Т	Зона транспортной инфраструктуры	1	5,132	5,132	
Всего:			56		13,6095	

Общая площадь микрорайона - 12,3927 га
 Площадь жилищного фонда - 4,6882 га
 Площадь улично-дорожной сети - 7,7045 га
 Плотность населения селитебной зоны - 25 чел/га



Примечание:
 Данный чертеж выполнен на основании документа территориального планирования "Генеральный план сумона Чаа-Холь Чаа-Хольского кожууна Республики Тыва" (Шифр: 221/175) выполненного ОАО "Красноярскагропроект" (г. Красноярск), утвержденного Решением Хурала представителей с. чаа-Холь за № 3 от 20.01.2012 года, кадастровых сведений смежных границ землепользования, и аэрофотосъемки (SAS-Planet).
 Инженерно-геодезические и инженерно-геологические изыскания отсутствуют.
 Система координат - МСК-167.

Шифр: 26 / 10.03.2017 - ППТ				
Проект планировки территории вновь образуемого микрорайона в с. Чаа-Холь Чаа-Хольского кожууна Республики Тыва				
Изм.	Кол-во	Лист	Наим.	Дата
Директор	Часкам АА			И.2017
Гл. инженер	Тонгак ММ			
Исполнил: Часкам АА				
Проект планировки территории			Страница	Лист
Схема планировочной организации. Основной план.			ППТ	8 / 13