

**Раздел 3. Материалы по обоснованию проекта межевания территории.
Графическая часть в редакции проекта внесения изменений
в документацию по планировке территории
(Приложение В)**






Инд. №	Подпись и дата	Взам. инв. №






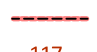



Изм.	Кол.	Лист	№ до	Подпис	Дата

«Строительство ВЛ 110 кВ Ырбан – Тоора-Хем с ПС 110/10
Тоора-Хем»

Лист


Условные обозначения

-  Границы территории, в отношении которой осуществляется подготовка проекта межевания
 -  Границы земельных участков, сведения о которых содержатся в ЕГРН
 -  Граница муниципальных образований
- Подлежащие установлению зоны особых условий**
-  Охранная зона ВЛ 110 кВ
 -  Охранная зона ПС

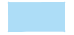-  Земли лесного фонда
-  Земли сельскохозяйственного назначения
-  Земли населённых пунктов
-  Земли промышленности
-  Земли водного фонда
-  Границы участковых лесничеств
-  Границы и номер лесных кварталов
-  Границы и номер лесотаксационных выделов
-  Запретные полосы лесов, расположенные вдоль водных объектов

Примечание:

1. В границах проекта межевания территории отсутствуют земельные участки образование которых предусмотрено схемой расположения земельного участка или земельных участков на кадастровом плане территории, срок действия которой не истек.

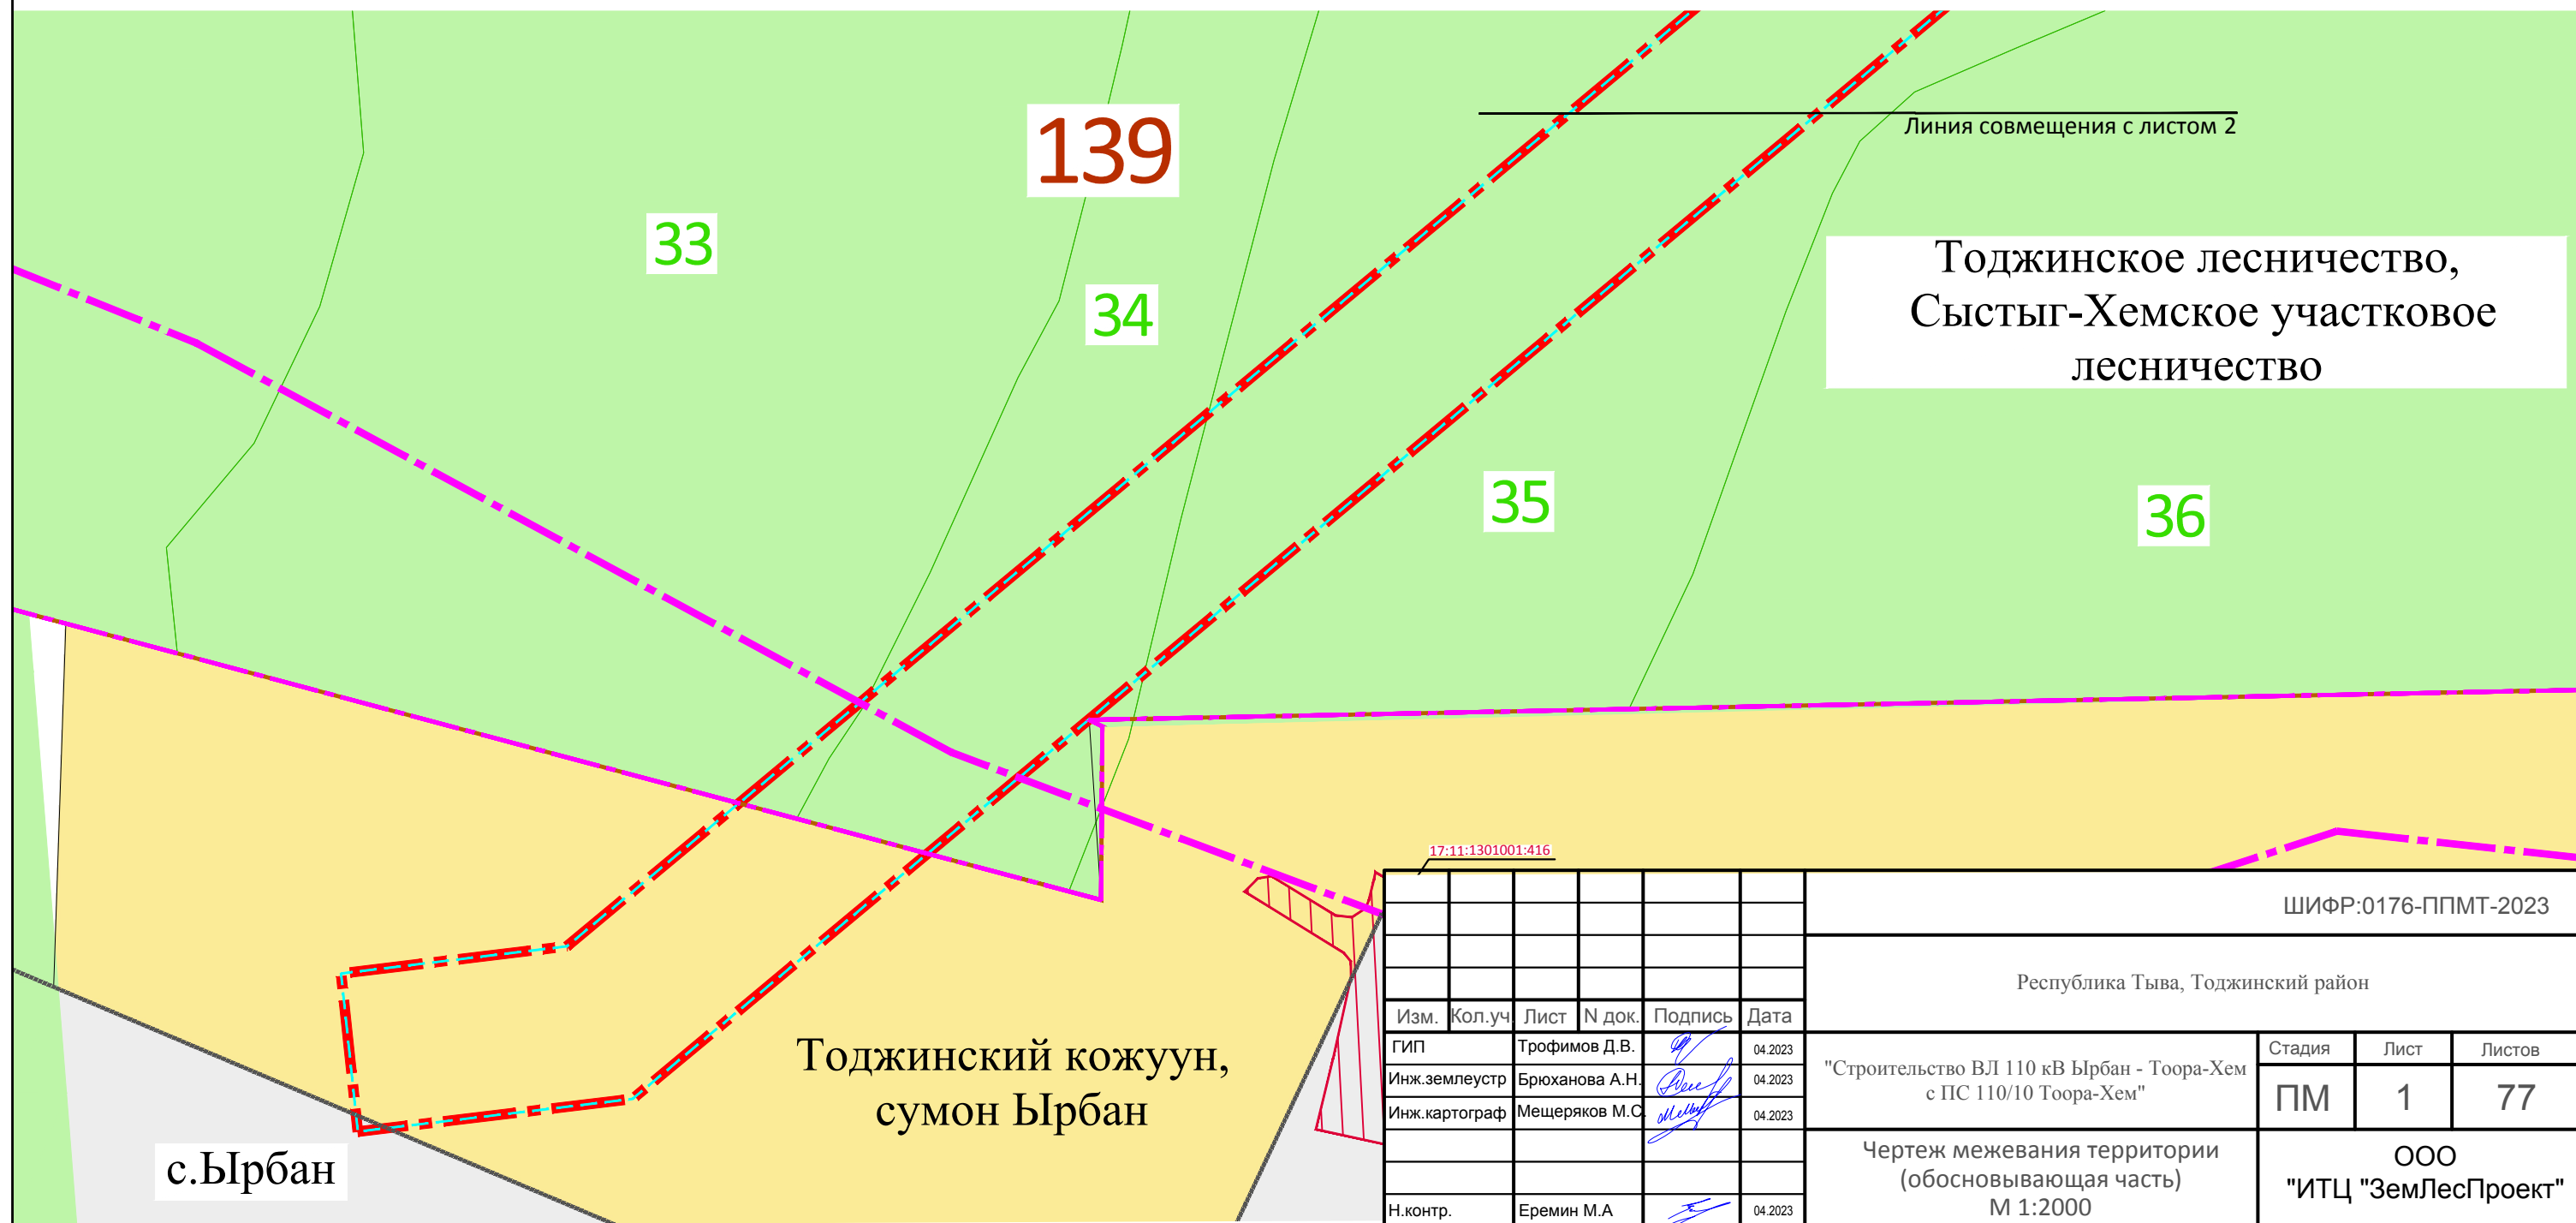

						ШИФР:0176-ППМТ-2023			
						Республика Тыва, Тоджинский район			
Изм.	Кол.уч.	Лист	№ док.	Подпись	Дата	"Строительство ВЛ 110 кВ Ырбан - Тоора-Хем с ПС 110/10 Тоора-Хем"	Стадия	Лист	Листов
ГИП				Трофимов Д.В.	04.2023		ПМ	1	77
Инж.землеустр				Брюханова А.Н.	04.2023				
Инж.картограф				Мещеряков М.С.	04.2023	Чертеж межевания территории (обосновывающая часть)		ООО "ИТЦ "ЗемЛесПроект"	
Н.контр.				Еремин М.А.	04.2023	М 1:2000			

Тоджинский кожуун,
Республика Тыва
(межселенная территория)

Тоджинский кожуун,
сумон Ырбан

Тоджинское лесничество,
Сыстыг-Хемское участковое
лесничество

139

6

7

8

8

9

35

Линия совмещения с листом 1

Линия совмещения с листом 3

						ШИФР:0176-ППМТ-2023			
						Республика Тыва, Тоджинский район			
Изм.	Кол.уч.	Лист	№ док.	Подпись	Дата	"Строительство ВЛ 110 кВ Ырбан - Тоора-Хем с ПС 110/10 Тоора-Хем"	Стадия	Лист	Листов
ГИП				Трофимов Д.В.	04.2023		ПМ	2	77
Инж.землеустр				Брюханова А.Н.	04.2023				
Инж.картограф				Мещеряков М.С.	04.2023				
						Чертеж межевания территории (обосновывающая часть)		ООО "ИТЦ "ЗемЛесПроект"	
						М 1:2000			
Н.контр.				Еремин М.А.	04.2023				



Тоджинское лесничество,
Сыстыг-Хемское участковое
лесничество

8

Тоджинский кожуун,
сумон Ырбан

139

140

10

Линия совмещения с листом 2

Линия совмещения с листом 4

22

Тоджинский кожуун,
Республика Тыва
(межселенная территория)

						ШИФР:0176-ППМТ-2023			
						Республика Тыва, Тоджинский район			
Изм.	Кол.уч.	Лист	N док.	Подпись	Дата	"Строительство ВЛ 110 кВ Ырбан - Тоора-Хем с ПС 110/10 Тоора-Хем"	Стадия	Лист	Листов
ГИП				Трофимов Д.В.	04.2023		ПМ	3	77
Инж.землеустр				Брюханова А.Н.	04.2023				
Инж.картограф				Мещеряков М.С.	04.2023	Чертеж межевания территории (обосновывающая часть)		ООО "ИТЦ "ЗемЛесПроект"	
Н.контр.				Еремин М.А.	04.2023	М 1:2000			

Тоджинское лесничество,
Сыстыг-Хемское участковое
лесничество

Тоджинский кожуун,
Республика Тыва
(межселенная территория)

22

23

140

24

17:00:0000000:6/76

Линия совмещения с листом 3

Линия совмещения с листом 5

ШИФР:0176-ППМТ-2023

Республика Тыва, Тоджинский район

Изм.	Кол.уч.	Лист	N док.	Подпись	Дата
ГИП			Трофимов Д.В.		04.2023
Инж.землеустр.			Брюханова А.Н.		04.2023
Инж.картограф			Мещеряков М.С.		04.2023
Н.контр.			Еремин М.А.		04.2023

"Строительство ВЛ 110 кВ Ырбан - Тоора-Хем
с ПС 110/10 Тоора-Хем"

Стадия	Лист	Листов
ПМ	4	77

Чертеж межевания территории
(обосновывающая часть)
М 1:2000

ООО
"ИТЦ "ЗемЛесПроект"

Тоджинский кожуун,
Республика Тыва
(межселенная территория)

Линия совмещения с листом 6

19

21

140

22

17:00:0000000:6/76

Линия совмещения с листом 4

25

Тоджинское лесничество,
Сыстыг-Хемское участковое
лесничество

ШИФР:0176-ППМТ-2023

Республика Тыва, Тоджинский район

Изм.	Кол.уч.	Лист	№ док.	Подпись	Дата				
ГИП			Трофимов Д.В.		04.2023	"Строительство ВЛ 110 кВ Ырбан - Тоора-Хем с ПС 110/10 Тоора-Хем"	Стадия	Лист	Листов
Инж.землеустр			Брюханова А.Н.		04.2023		ПМ	5	77
Инж.картограф			Мещеряков М.С.		04.2023				
Н.контр.			Еремин М.А.		04.2023	Чертеж межевания территории (обосновывающая часть) М 1:2000	ООО "ИТЦ "ЗемЛесПроект"		

Тоджинское лесничество,
Сыстыг-Хемское участковое
лесничество

Линия совмещения с листом 7

18

17

17

48

48

140

17:00:000000:6/76

19

Тоджинский кожуун,
Республика Тыва
(межселенная территория)

21

Линия совмещения с листом 5

						ШИФР:0176-ППМТ-2023			
						Республика Тыва, Тоджинский район			
Изм.	Кол.уч.	Лист	N док.	Подпись	Дата	"Строительство ВЛ 110 кВ Ырбан - Тоора-Хем с ПС 110/10 Тоора-Хем"	Стадия	Лист	Листов
ГИП				Трофимов Д.В.	04.2023		ПМ	6	77
Инж.землеустр				Брюханова А.Н.	04.2023				
Инж.картограф				Мещеряков М.С.	04.2023	Чертеж межевания территории (обосновывающая часть) М 1:2000		ООО "ИТЦ "ЗемЛесПроект"	
Н.контр.				Еремин М.А.	04.2023				

Тоджинское лесничество,
Сыстыг-Хемское участковое
лесничество

6

140

Тоджинский кожуун,
Республика Тыва
(межселенная территория)

7

15

17


48

17:00:0000000:6/76

Линия совмещения с листом 8

Линия совмещения с листом 6

						ШИФР:0176-ППМТ-2023			
						Республика Тыва, Тоджинский район			
Изм.	Кол.уч.	Лист	№ док.	Подпись	Дата	"Строительство ВЛ 110 кВ Ырбан - Тоора-Хем с ПС 110/10 Тоора-Хем"	Стадия	Лист	Листов
ГИП				Трофимов Д.В.	04.2023		ПМ	7	77
Инж.землеустр				Брюханова А.Н.	04.2023				
Инж.картограф				Мещеряков М.С.	04.2023	Чертеж межевания территории (обосновывающая часть)		ООО "ИТЦ "ЗемЛесПроект"	
Н.контр.				Еремин М.А.	04.2023	М 1:2000			

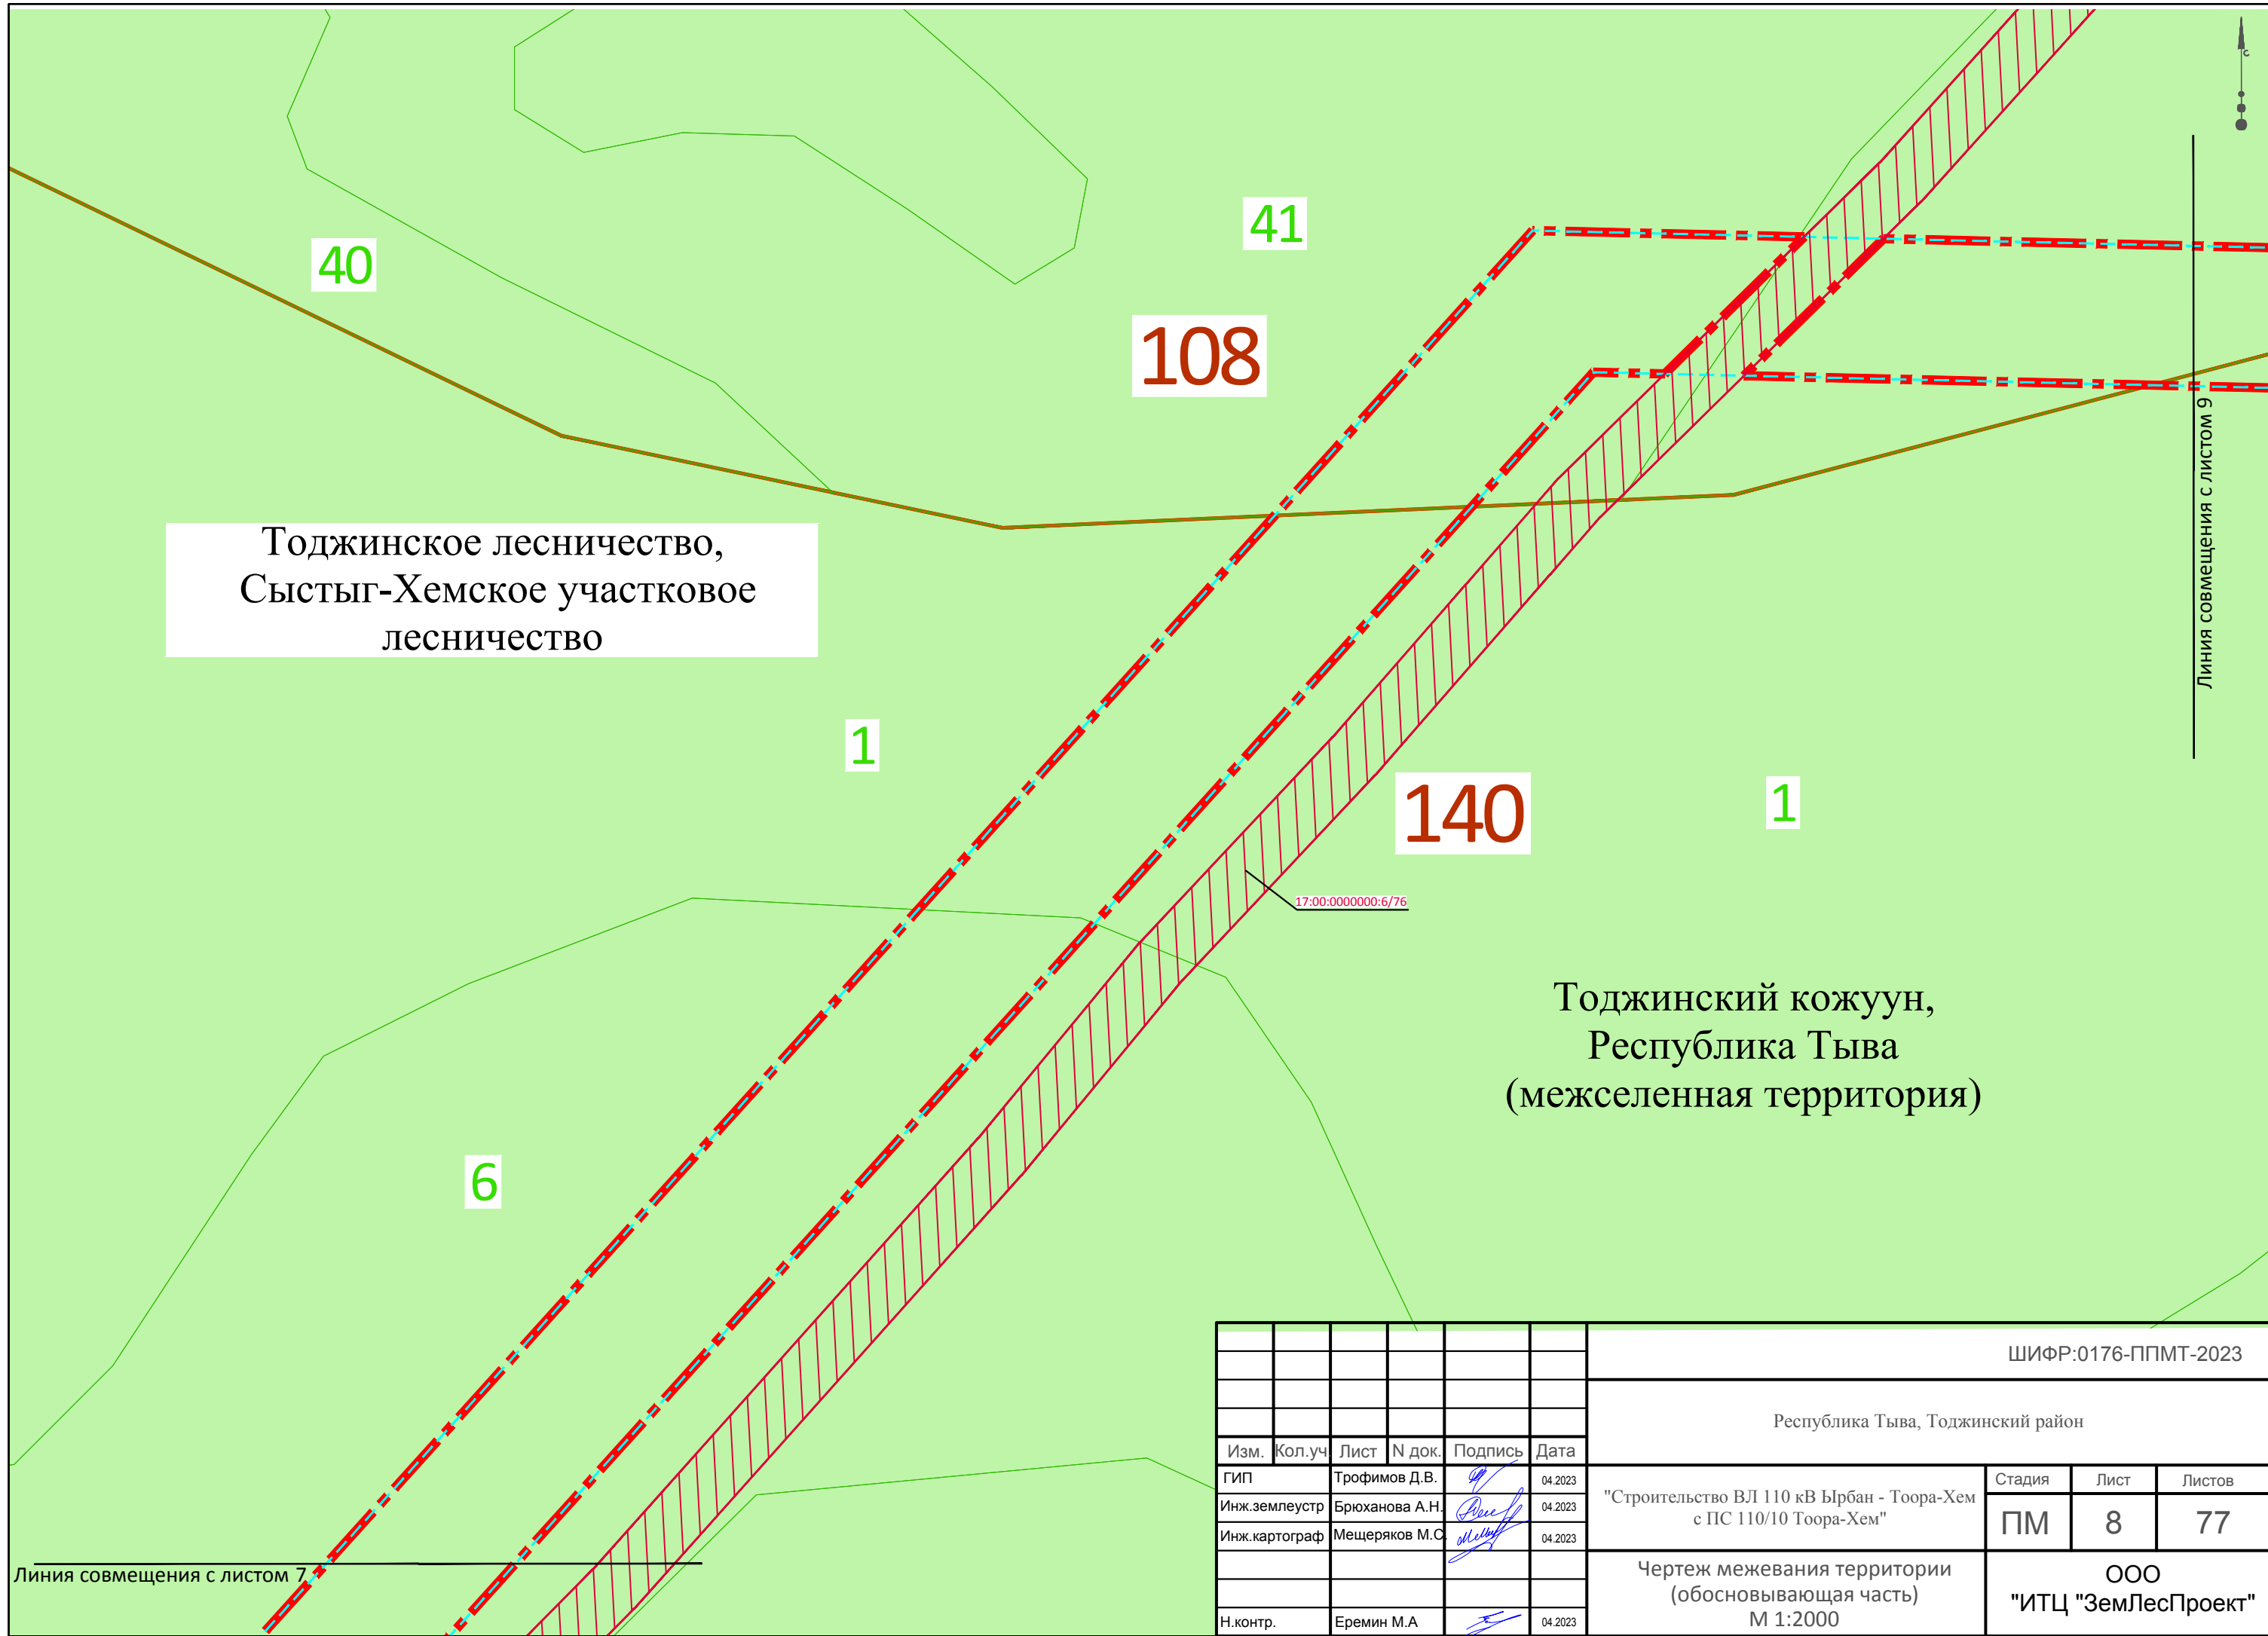

Тоджинское лесничество,
Сыстыг-Хемское участковое
лесничество

Тоджинский кожуун,
Республика Тыва
(межселенная территория)

						ШИФР:0176-ППМТ-2023			
						Республика Тыва, Тоджинский район			
Изм.	Кол.уч.	Лист	№ док.	Подпись	Дата	"Строительство ВЛ 110 кВ Ырбан - Тоора-Хем с ПС 110/10 Тоора-Хем"	Стадия	Лист	Листов
ГИП				Трофимов Д.В.	04.2023		ПМ	8	77
Инж.землеустр				Брюханова А.Н.	04.2023				
Инж.картограф				Мещеряков М.С.	04.2023	Чертеж межевания территории (обосновывающая часть) М 1:2000		ООО "ИТЦ "ЗемЛесПроект"	
Н.контр.				Еремин М.А.	04.2023				

Линия совмещения с листом 7

Линия совмещения с листом 9

Тоджинское лесничество,
Сыстыг-Хемское участковое
лесничество

108

42

42

1

2

140

Тоджинский кожуун,
Республика Тыва
(межселенная территория)

17:00:0000000:6/76


Линия совмещения с листом 8

Линия совмещения с листом 10

ШИФР:0176-ППМТ-2023

Республика Тыва, Тоджинский район

Изм.	Кол.уч.	Лист	N док.	Подпись	Дата				
ГИП				Трофимов Д.В.	04.2023	"Строительство ВЛ 110 кВ Ырбан - Тоора-Хем с ПС 110/10 Тоора-Хем"	Стадия	Лист	Листов
Инж.землеустр				Брюханова А.Н.	04.2023		ПМ	9	77
Инж.картограф				Мещеряков М.С.	04.2023				
Н.контр.				Еремин М.А.	04.2023	Чертеж межевания территории (обосновывающая часть) М 1:2000	ООО "ИТЦ "ЗемЛесПроект"		

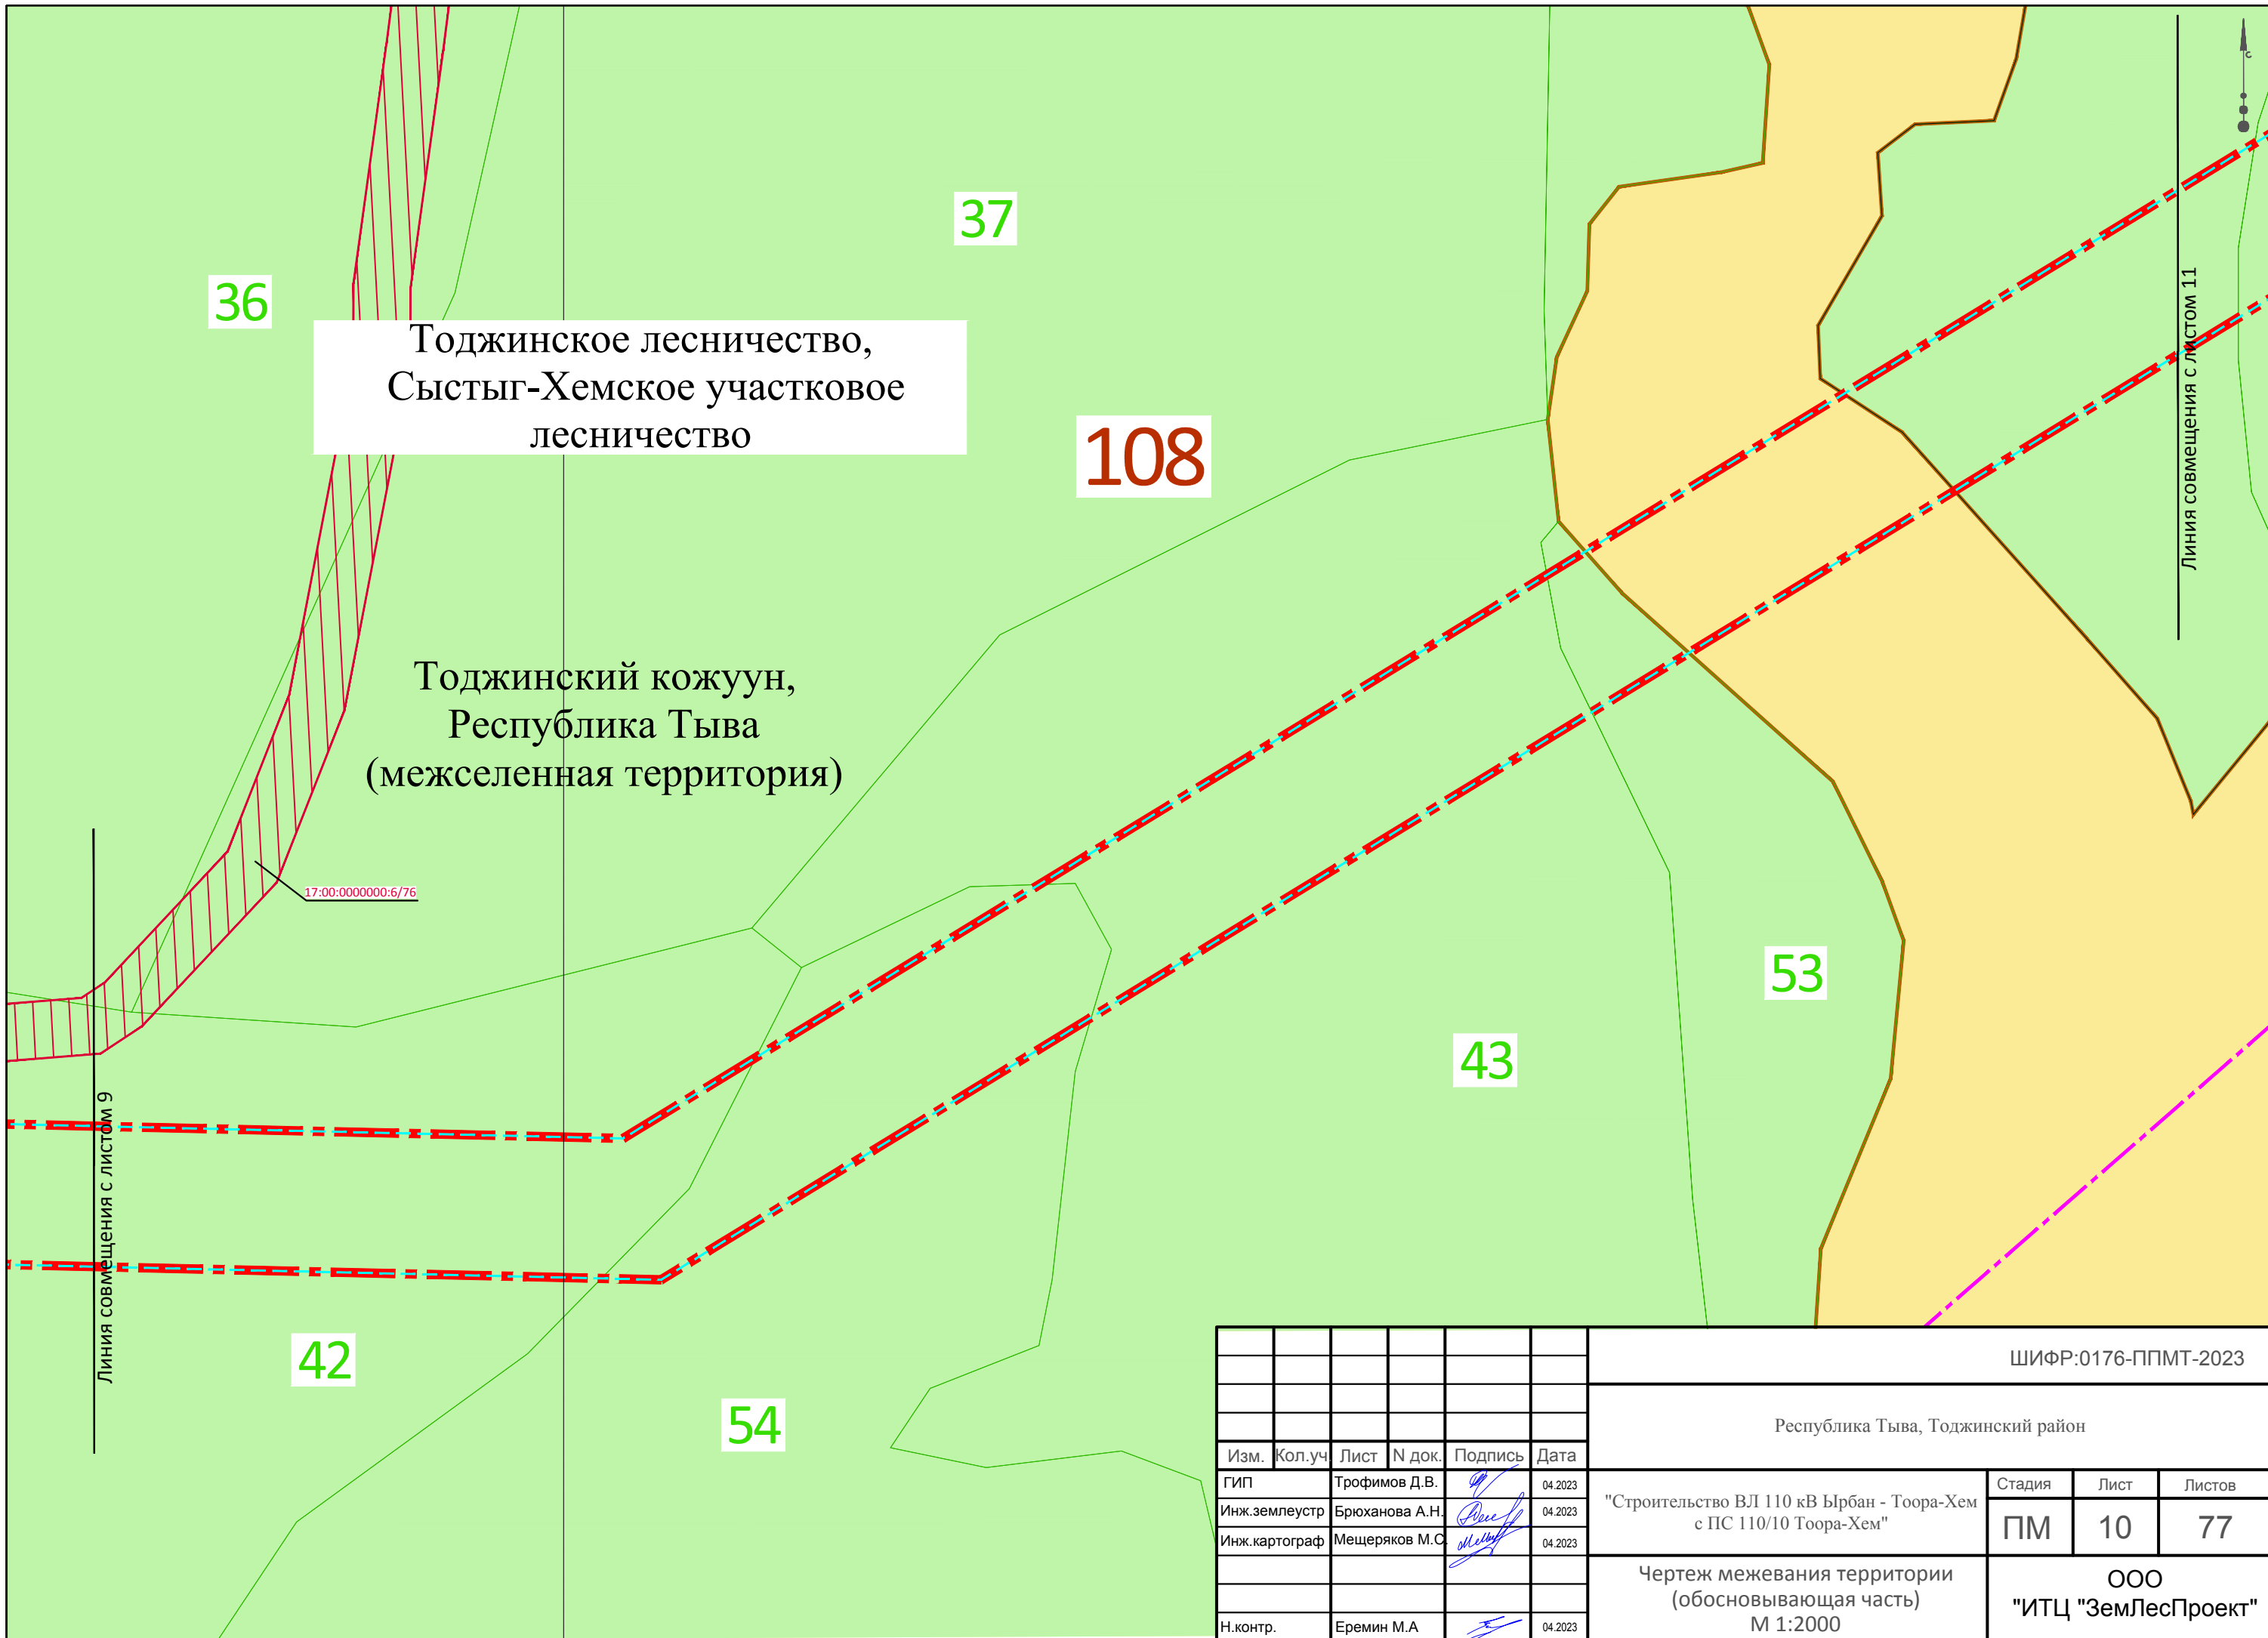

Тоджинское лесничество,
Сыстыг-Хемское участковое
лесничество


Тоджинский кожуун,
Республика Тыва
(межселенная территория)

17:00:0000000:6/76

Линия совмещения с листом 9

Линия совмещения с листом 11

						ШИФР:0176-ППМТ-2023			
						Республика Тыва, Тоджинский район			
Изм.	Кол.уч.	Лист	№ док.	Подпись	Дата	"Строительство ВЛ 110 кВ Ырбан - Тоора-Хем с ПС 110/10 Тоора-Хем"	Стадия	Лист	Листов
ГИП				Трофимов Д.В.	04.2023		ПМ	10	77
Инж.землеустр				Брюханова А.Н.	04.2023				
Инж.картограф				Мещеряков М.С.	04.2023	Чертеж межевания территории (обосновывающая часть)		ООО "ИТЦ "ЗемЛесПроект"	
Н.контр.				Еремин М.А.	04.2023	М 1:2000			

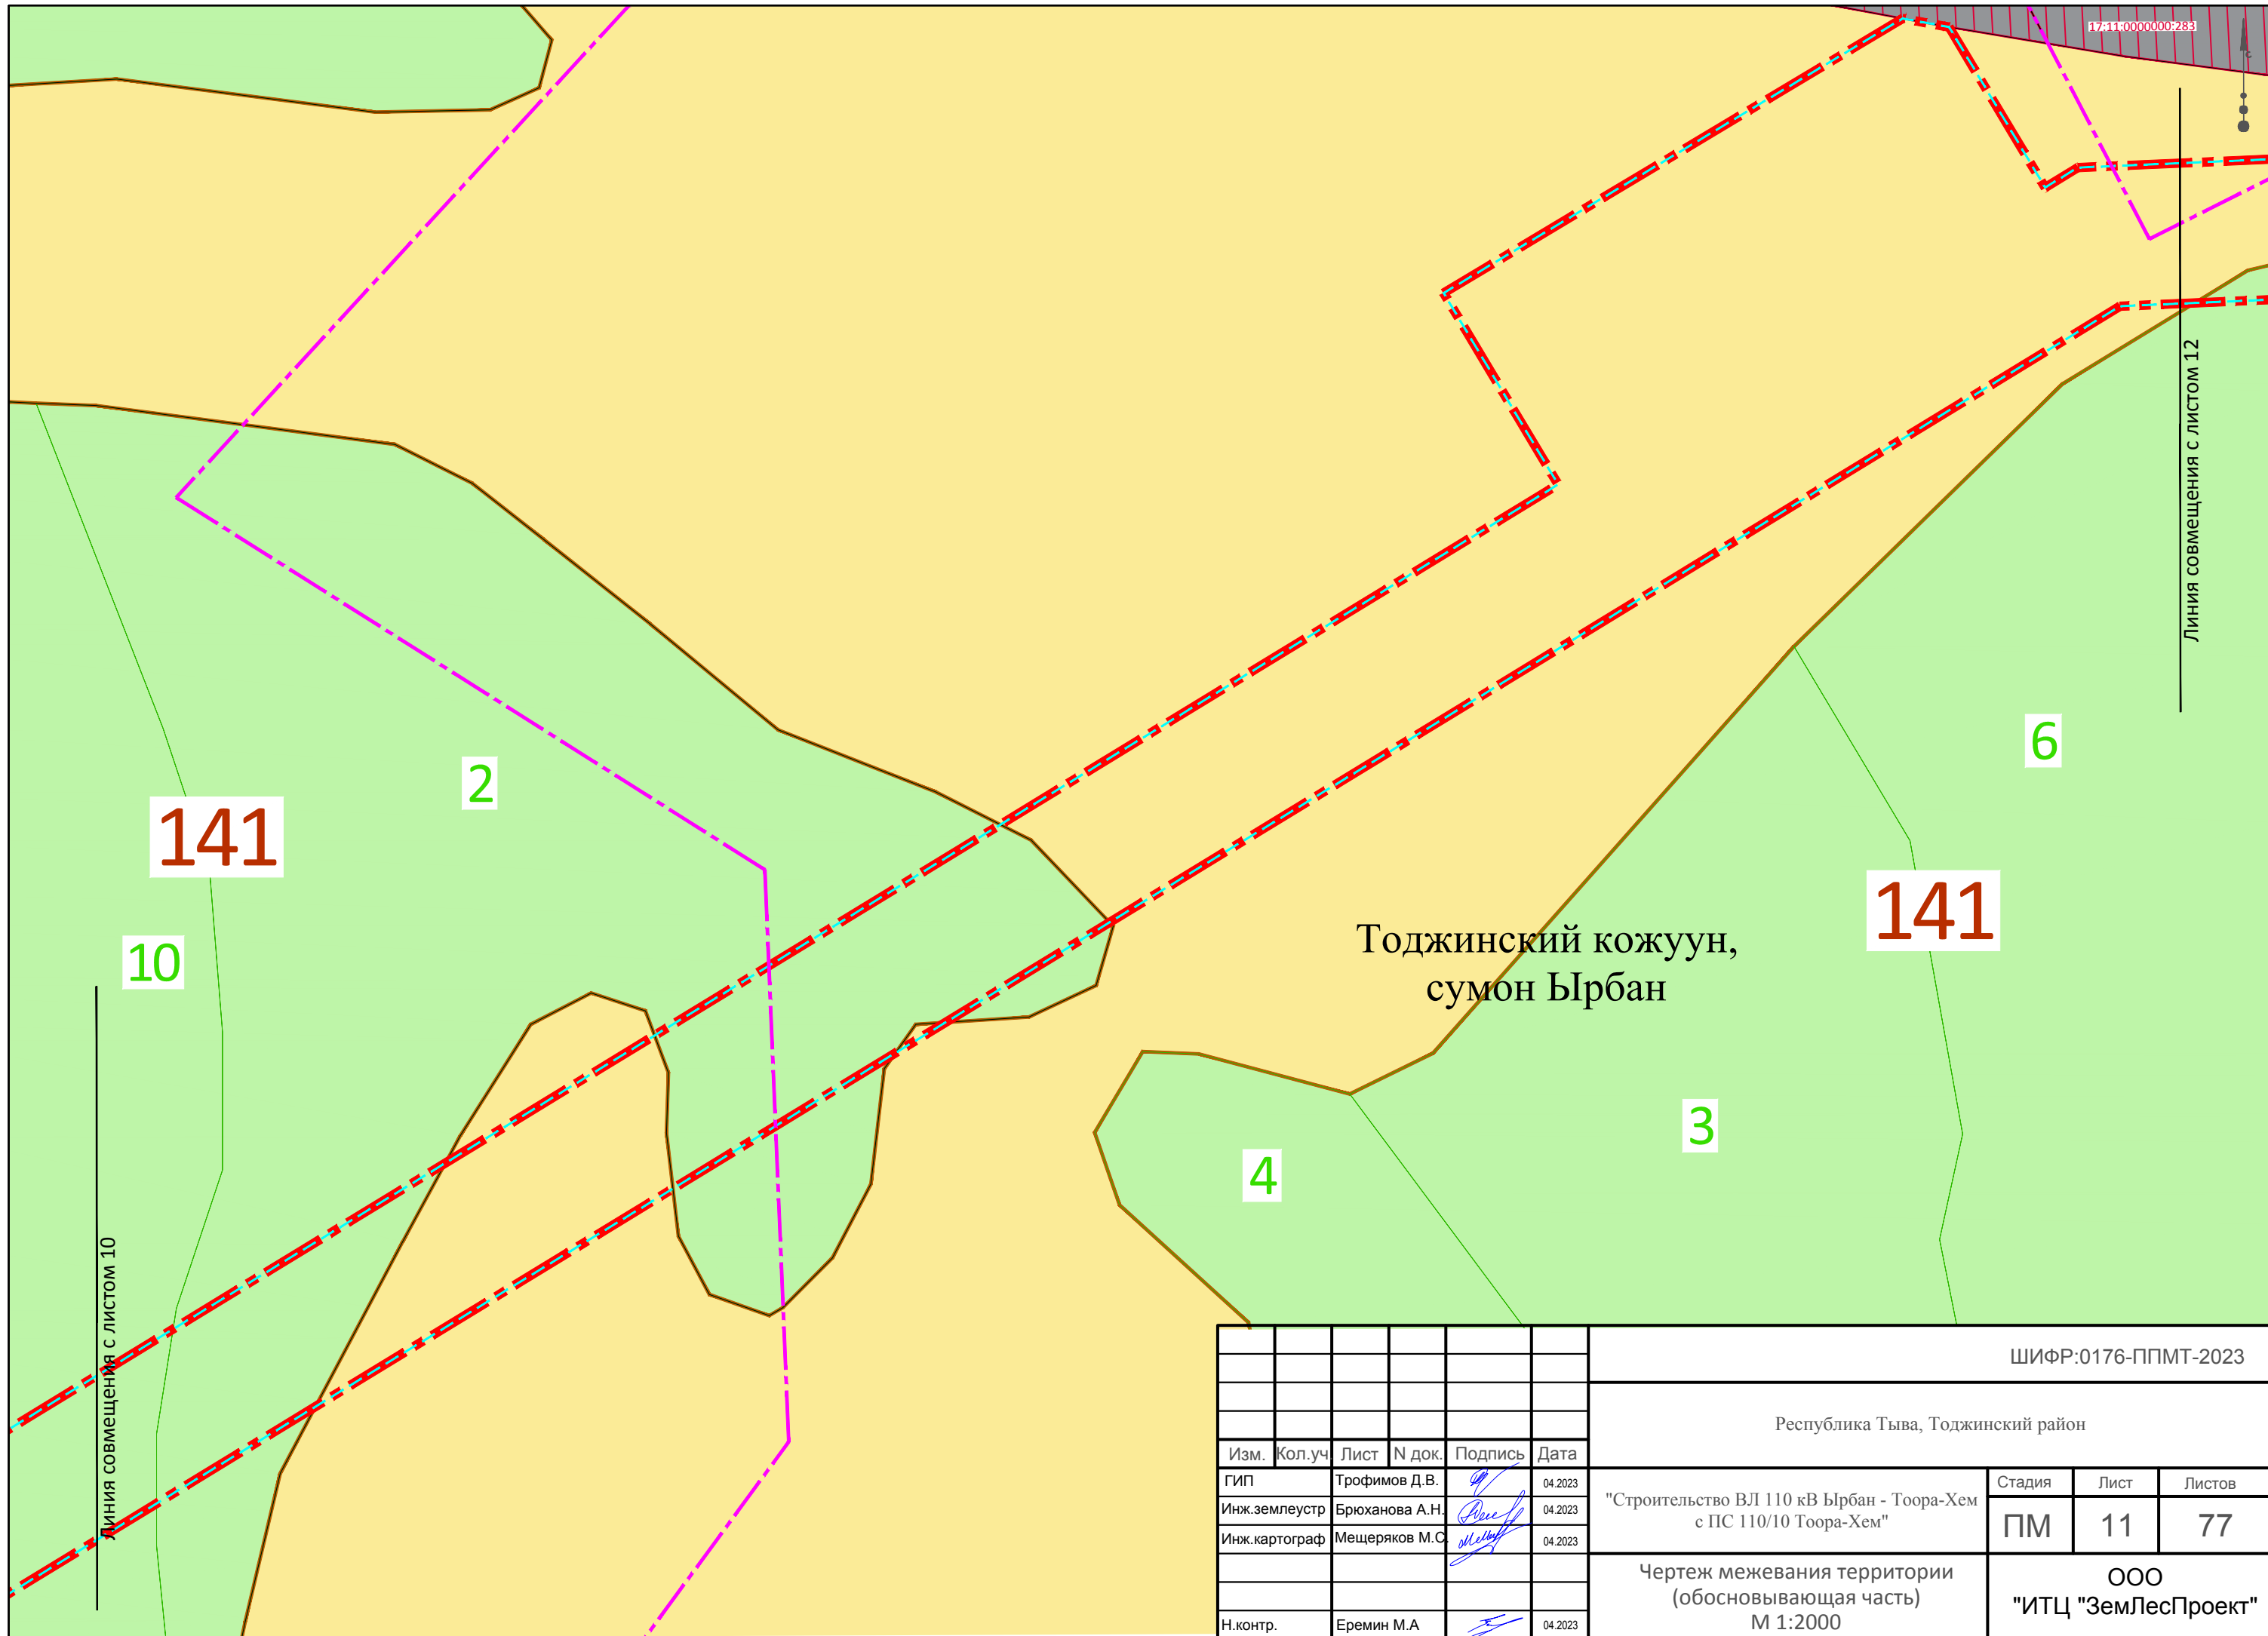

Линия совмещения с листом 10

Линия совмещения с листом 12

141

2

10

Тоджинский кожуун,
сумон Ырбан


141

6

3

4

						ШИФР:0176-ППМТ-2023			
						Республика Тыва, Тоджинский район			
Изм.	Кол.уч.	Лист	N док.	Подпись	Дата	"Строительство ВЛ 110 кВ Ырбан - Тоора-Хем с ПС 110/10 Тоора-Хем"	Стадия	Лист	Листов
ГИП				Трофимов Д.В.	04.2023		ПМ	11	77
Инж.землеустр				Брюханова А.Н.	04.2023				
Инж.картограф				Мещеряков М.С.	04.2023	Чертеж межевания территории (обосновывающая часть) М 1:2000		ООО "ИТЦ "ЗемЛесПроект"	
Н.контр.				Еремин М.А.	04.2023				

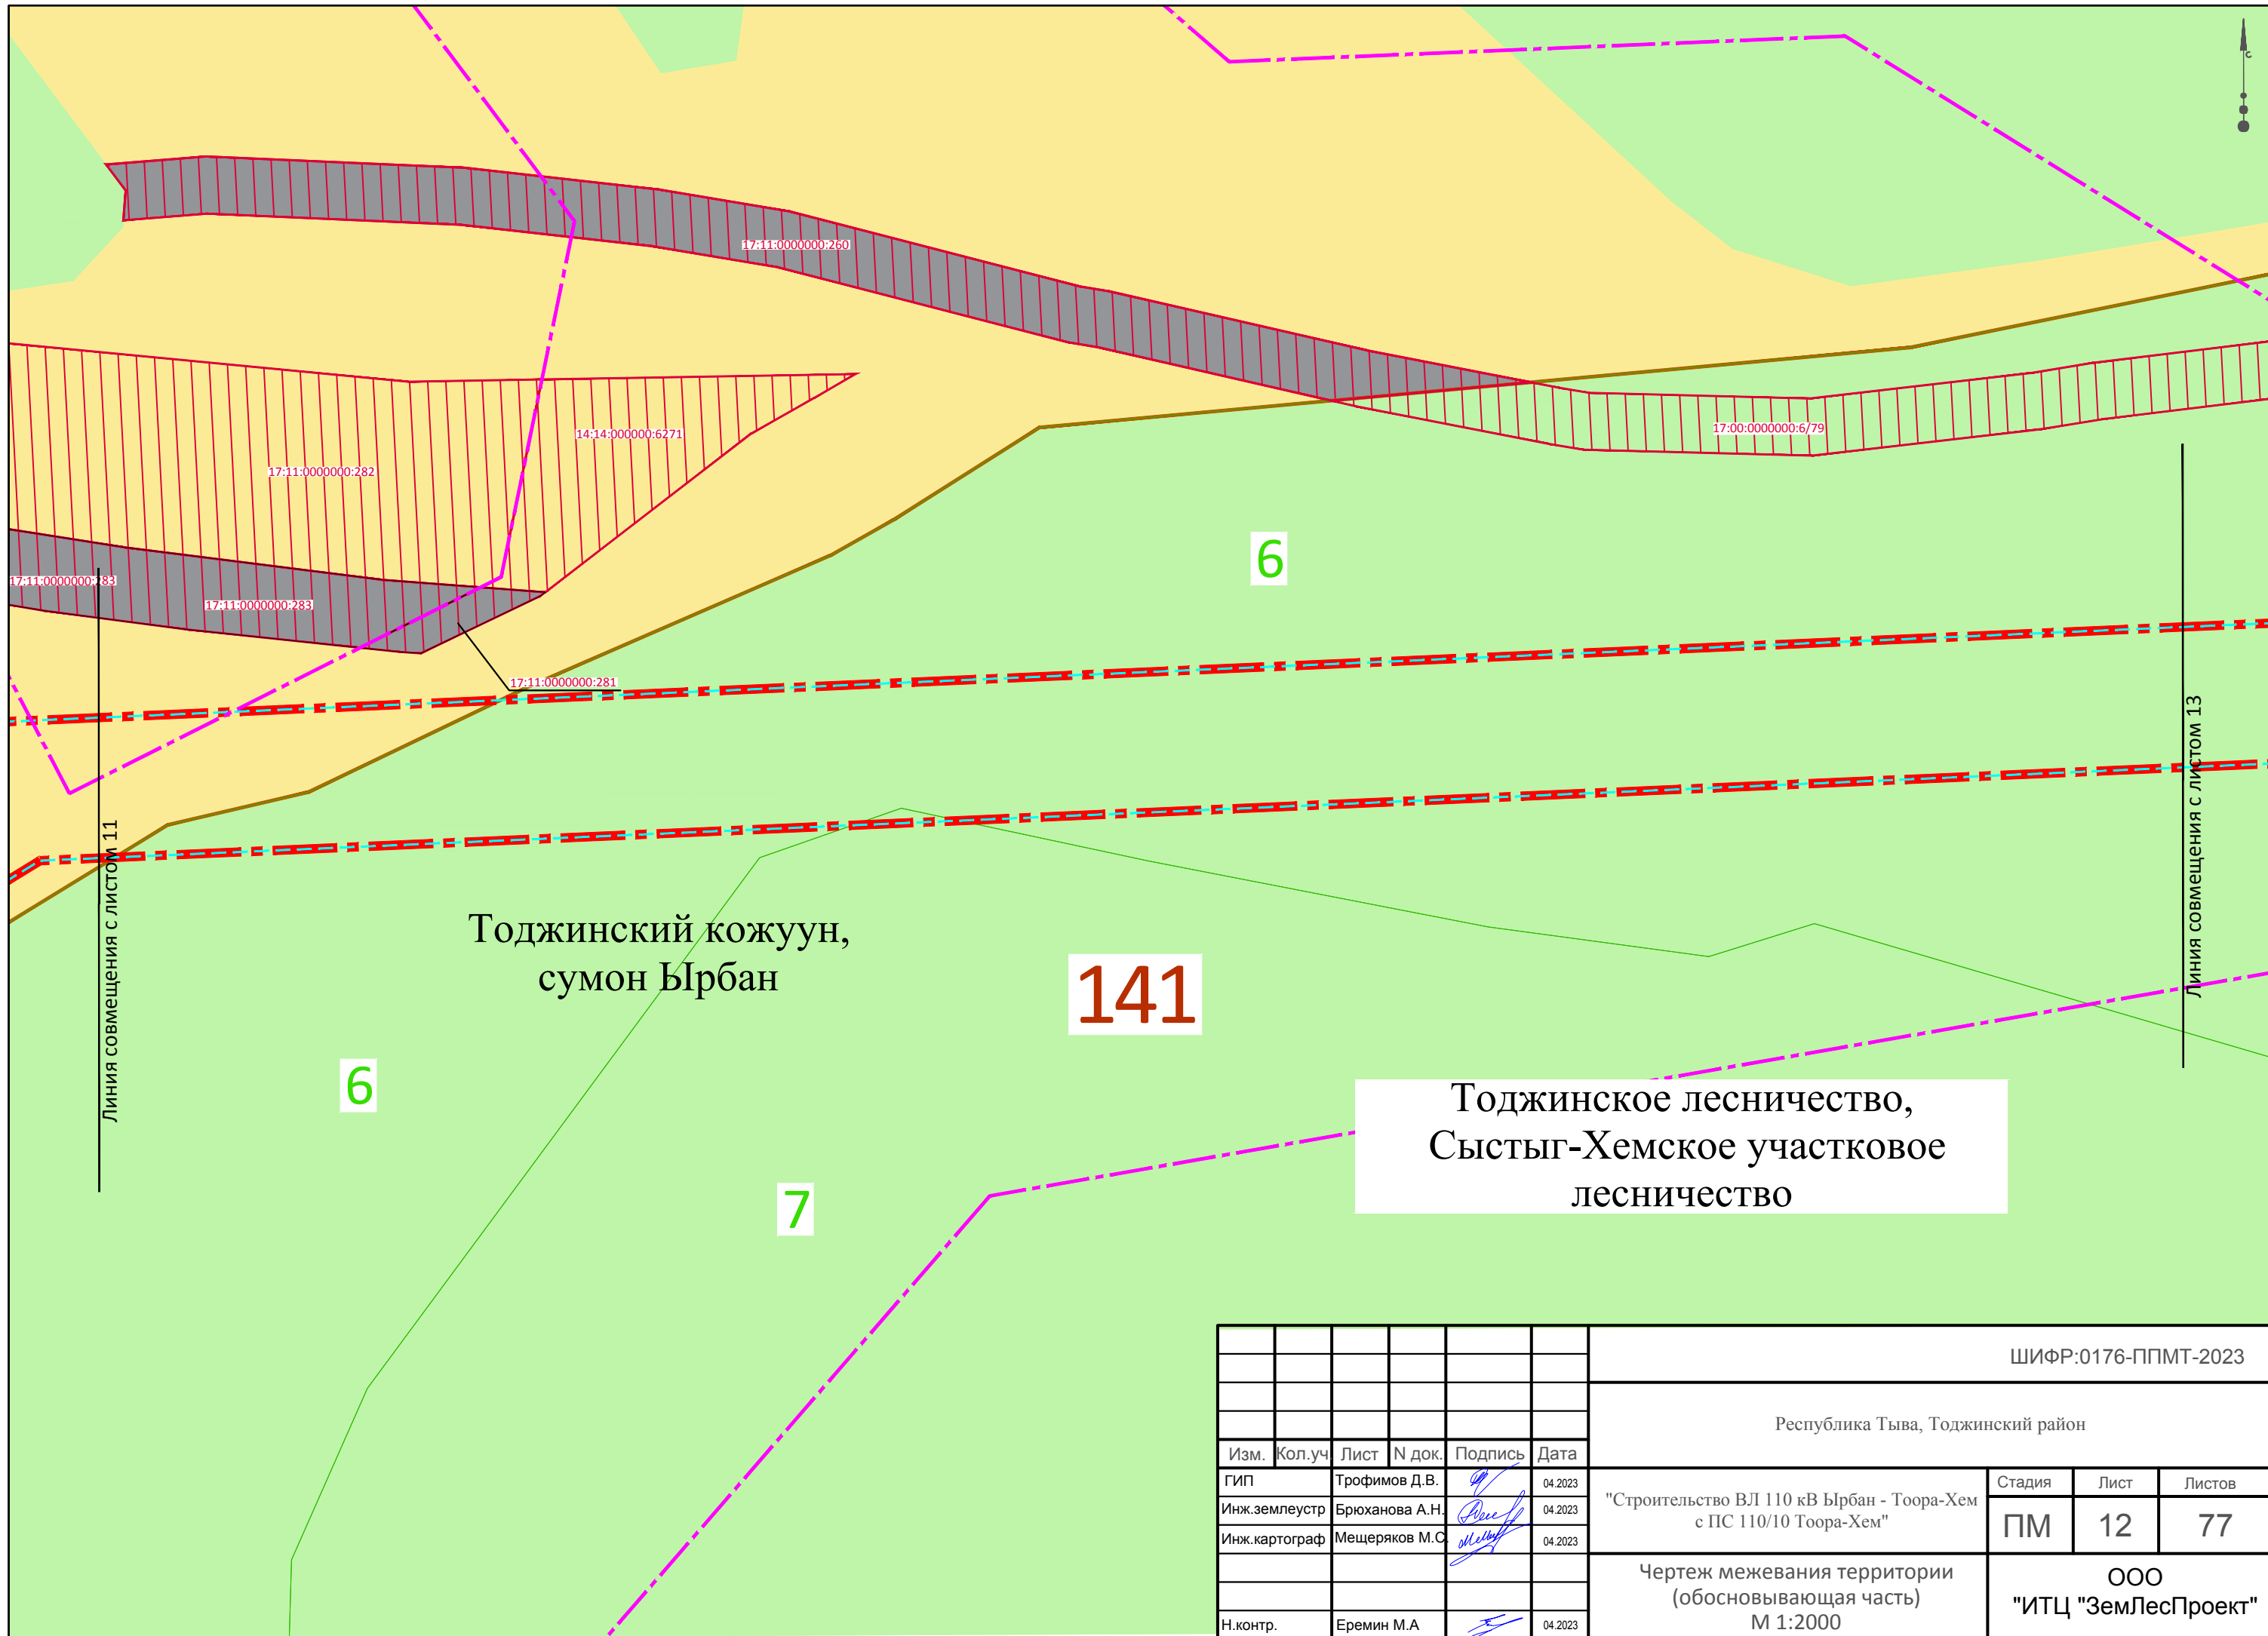


Тоджинский кожуун,
сумон Ырбан

141

Тоджинское лесничество,
Сыстыг-Хемское участковое
лесничество

						ШИФР:0176-ППМТ-2023			
						Республика Тыва, Тоджинский район			
Изм.	Кол.уч.	Лист	№ док.	Подпись	Дата	"Строительство ВЛ 110 кВ Ырбан - Тоора-Хем с ПС 110/10 Тоора-Хем"	Стадия	Лист	Листов
ГИП			Трофимов Д.В.	<i>[Signature]</i>	04.2023		ПМ	12	77
Инж.землеустр			Брюханова А.Н.	<i>[Signature]</i>	04.2023				
Инж.картограф			Мещеряков М.С.	<i>[Signature]</i>	04.2023	Чертеж межевания территории (обосновывающая часть) М 1:2000		ООО "ИТЦ "ЗемЛесПроект"	
Н.контр.			Еремин М.А.	<i>[Signature]</i>	04.2023				

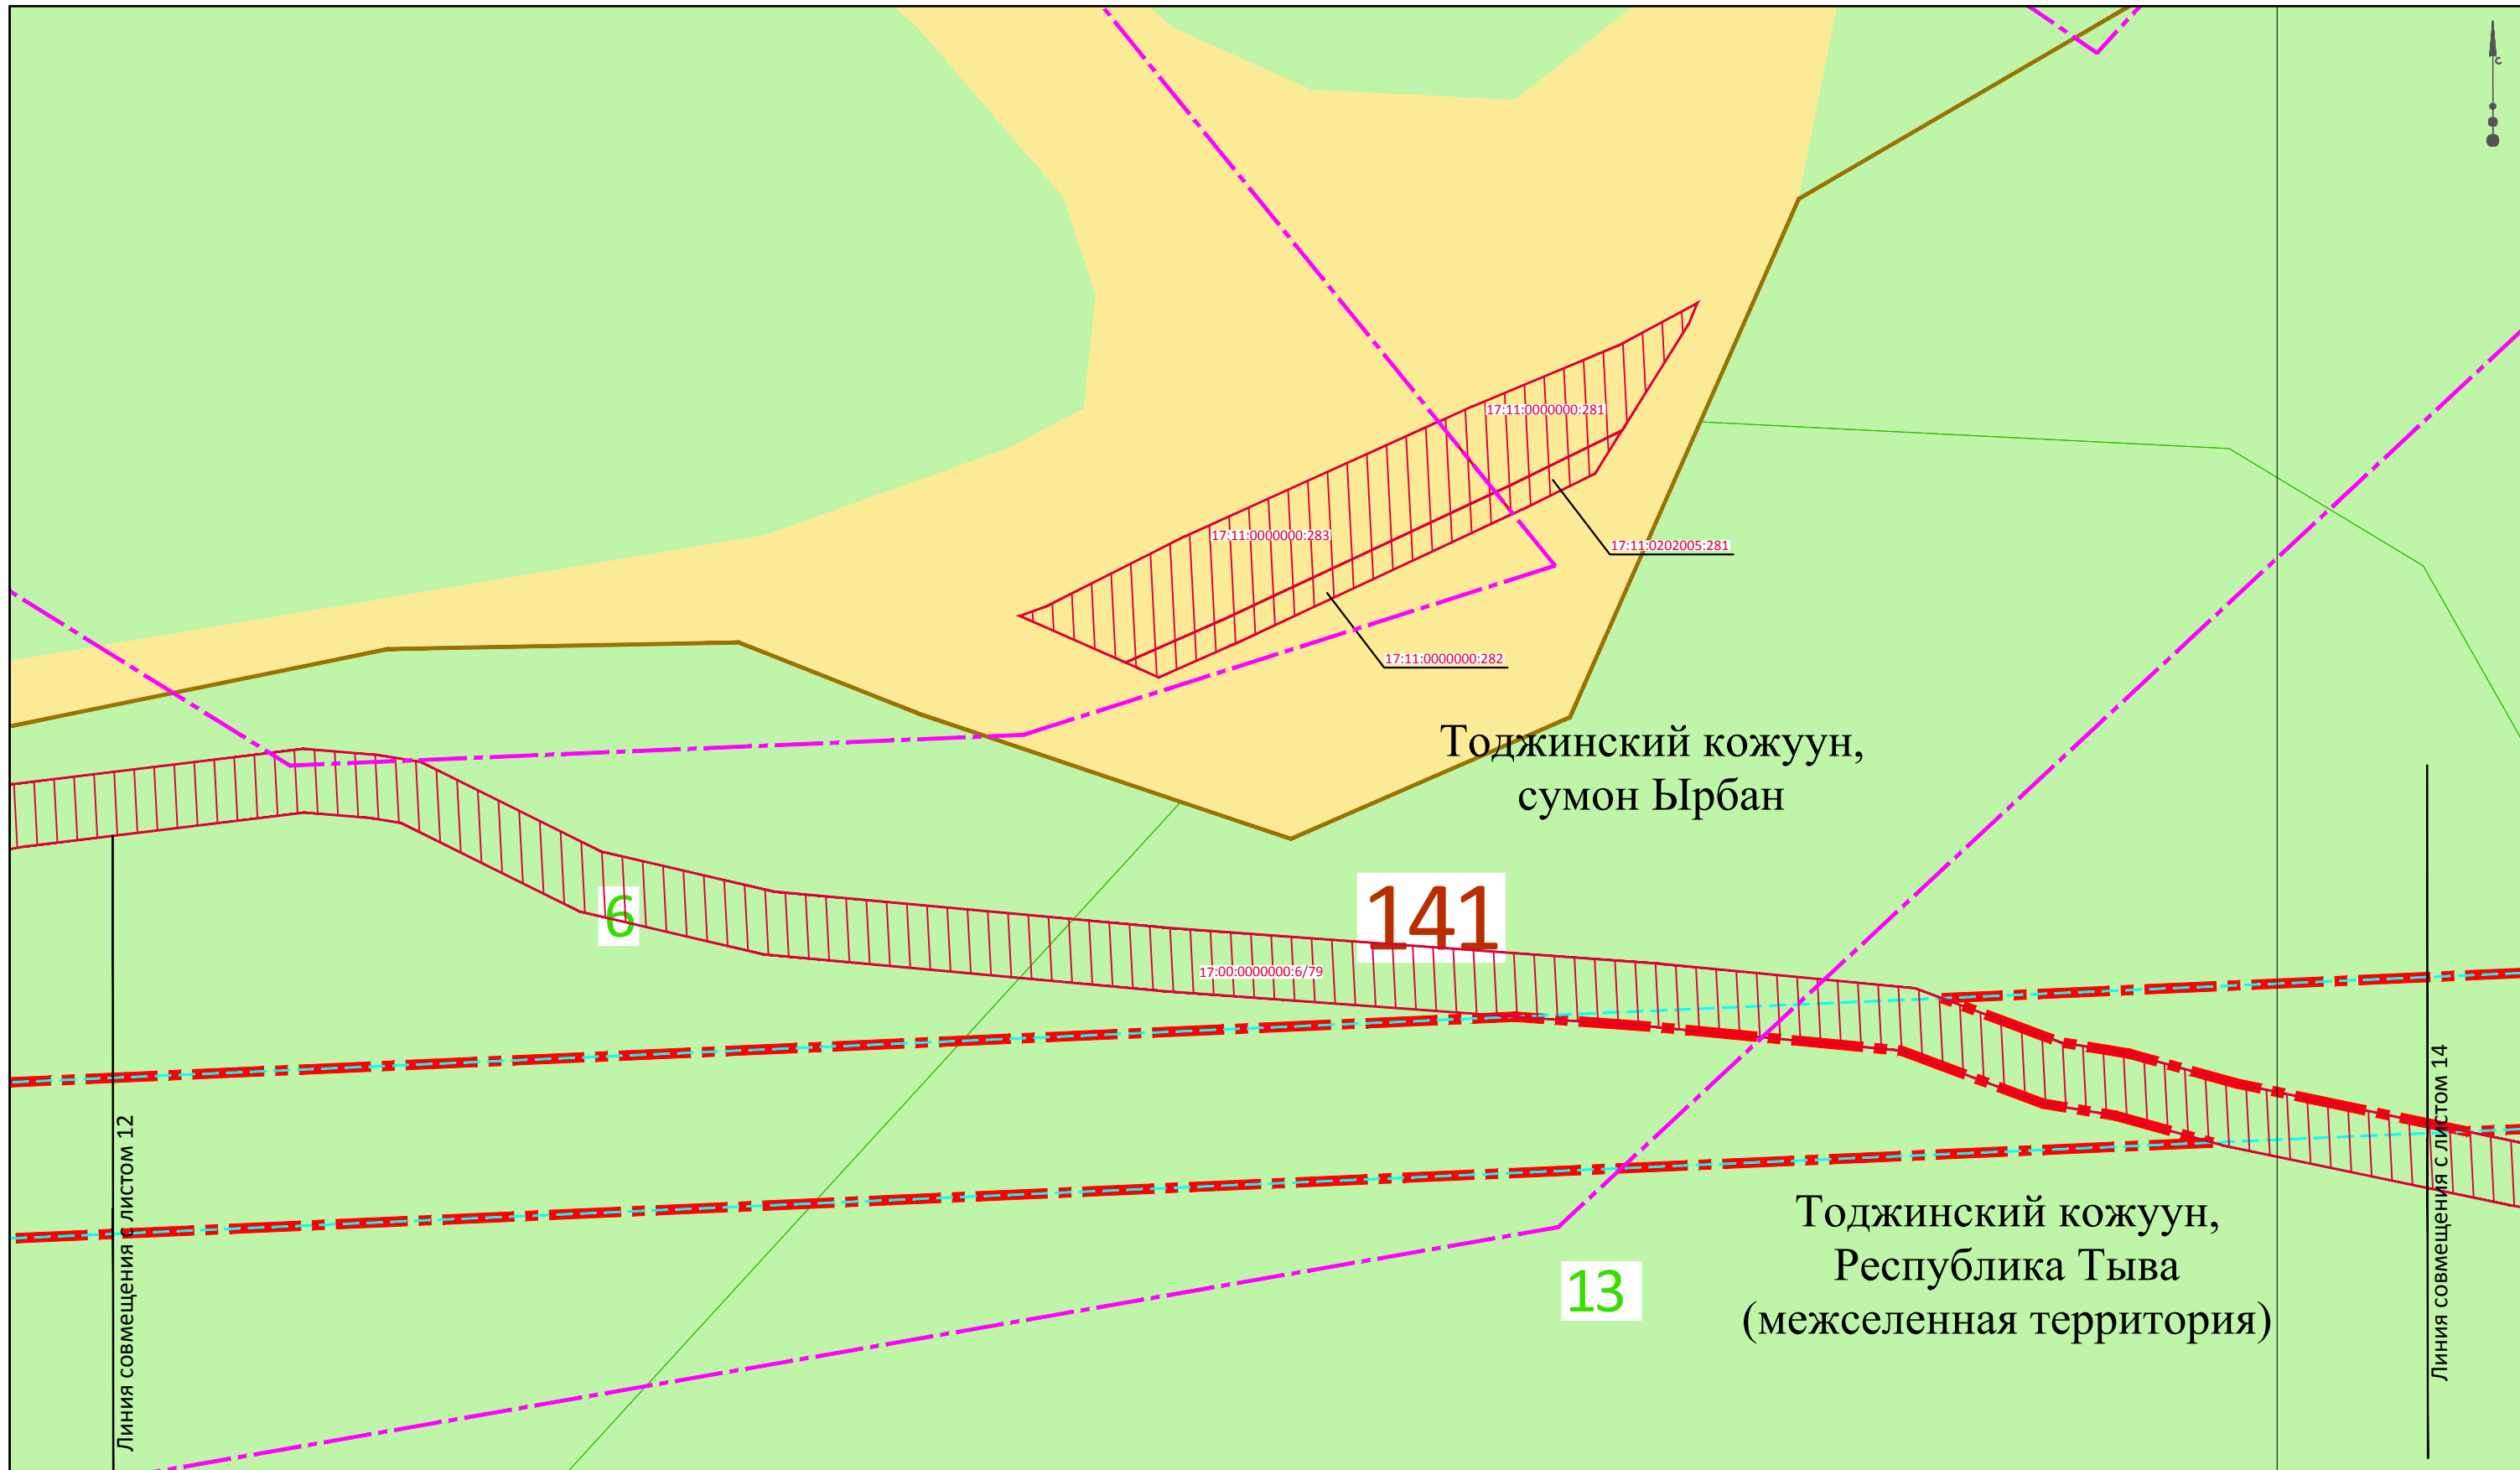

Тоджинское лесничество,
Сыстыг-Хемское участковое
лесничество

						ШИФР:0176-ППМТ-2023			
						Республика Тыва, Тоджинский район			
Изм.	Кол.уч.	Лист	№ док.	Подпись	Дата	"Строительство ВЛ 110 кВ Ырбан - Тоора-Хем с ПС 110/10 Тоора-Хем"	Стадия	Лист	Листов
ГИП			Трофимов Д.В.	<i>[Signature]</i>	04.2023		ПМ	13	77
Инж.землеустр			Брюханова А.Н.	<i>[Signature]</i>	04.2023				
Инж.картограф			Мещеряков М.С.	<i>[Signature]</i>	04.2023	Чертеж межевания территории (обосновывающая часть) М 1:2000		ООО "ИТЦ "ЗемЛесПроект"	
Н.контр.			Еремин М.А.	<i>[Signature]</i>	04.2023				

Тоджинское лесничество,
Сыстыг-Хемское участковое
лесничество

11

141

11

Линия совмещения с листом 13

Линия совмещения с листом 15

17:00:0000000:6/79

Тоджинский кожуун,
Республика Тыва
(межселенная территория)

15

13

14

ШИФР:0176-ППМТ-2023

Республика Тыва, Тоджинский район

Изм.	Кол.уч.	Лист	№ док.	Подпись	Дата				
ГИП			Трофимов Д.В.		04.2023	"Строительство ВЛ 110 кВ Ырбан - Тоора-Хем с ПС 110/10 Тоора-Хем"	Стадия	Лист	Листов
Инж.землеустр			Брюханова А.Н.		04.2023		ПМ	14	77
Инж.картограф			Мещеряков М.С.		04.2023				
Н.контр.			Еремин М.А.		04.2023	Чертеж межевания территории (обосновывающая часть) М 1:2000			

ООО
"ИТЦ "ЗемЛесПроект"

Тоджинское лесничество,
Тоора-Хемское участковое
лесничество

Тоджинский кожуун,
Республика Тыва
(межселенная территория)

11

16

15

Линия совмещения с листом 14

17:00:000000:6/79

Линия совмещения с листом 16

						ШИФР:0176-ППМТ-2023			
						Республика Тыва, Тоджинский район			
Изм.	Кол.уч.	Лист	№ док.	Подпись	Дата	"Строительство ВЛ 110 кВ Ырбан - Тоора-Хем с ПС 110/10 Тоора-Хем"	Стадия	Лист	Листов
ГИП				Трофимов Д.В.	04.2023		ПМ	15	77
Инж.землеустр.				Брюханова А.Н.	04.2023				
Инж.картограф				Мещеряков М.С.	04.2023	Чертеж межевания территории (обосновывающая часть)		ООО "ИТЦ "ЗемЛесПроект"	
Н.контр.				Еремин М.А.	04.2023	М 1:2000			

Тоджинское лесничество,
Хамсаринское участковое
лесничество

3

40

2

Тоджинский кожуун,
Республика Тыва
(межселенная территория)

1

39

Линия совмещения с листом 15

Линия совмещения с листом 17

						ШИФР:0176-ППМТ-2023			
						Республика Тыва, Тоджинский район			
Изм.	Кол.уч.	Лист	№ док.	Подпись	Дата	"Строительство ВЛ 110 кВ Ырбан - Тоора-Хем с ПС 110/10 Тоора-Хем"	Стадия	Лист	Листов
ГИП				Трофимов Д.В.	04.2023		ПМ	16	77
Инж.землеустр.				Брюханова А.Н.	04.2023				
Инж.картограф				Мещеряков М.С.	04.2023	Чертеж межевания территории (обосновывающая часть) М 1:2000		ООО "ИТЦ "ЗемЛесПроект"	
Н.контр.				Еремин М.А.	04.2023				



Линия совмещения с листом 16

Тоджинское лесничество,
Хамсаринское участковое
лесничество

40

3

13

Тоджинский кожуун,
Республика Тыва
(межселенная территория)

2

10

Линия совмещения с листом 18

ШИФР:0176-ППМТ-2023

Республика Тыва, Тоджинский район


Изм.	Кол.уч.	Лист	N док.	Подпись	Дата
ГИП			Трофимов Д.В.		04.2023
Инж.землеустр			Брюханова А.Н.		04.2023
Инж.картограф			Мещеряков М.С.		04.2023
Н.контр.			Еремин М.А.		04.2023

"Строительство ВЛ 110 кВ Ырбан - Тоора-Хем
с ПС 110/10 Тоора-Хем"

Стадия	Лист	Листов
ПМ	17	77

Чертеж межевания территории
(обосновывающая часть)
М 1:2000

ООО
"ИТЦ "ЗемЛесПроект"

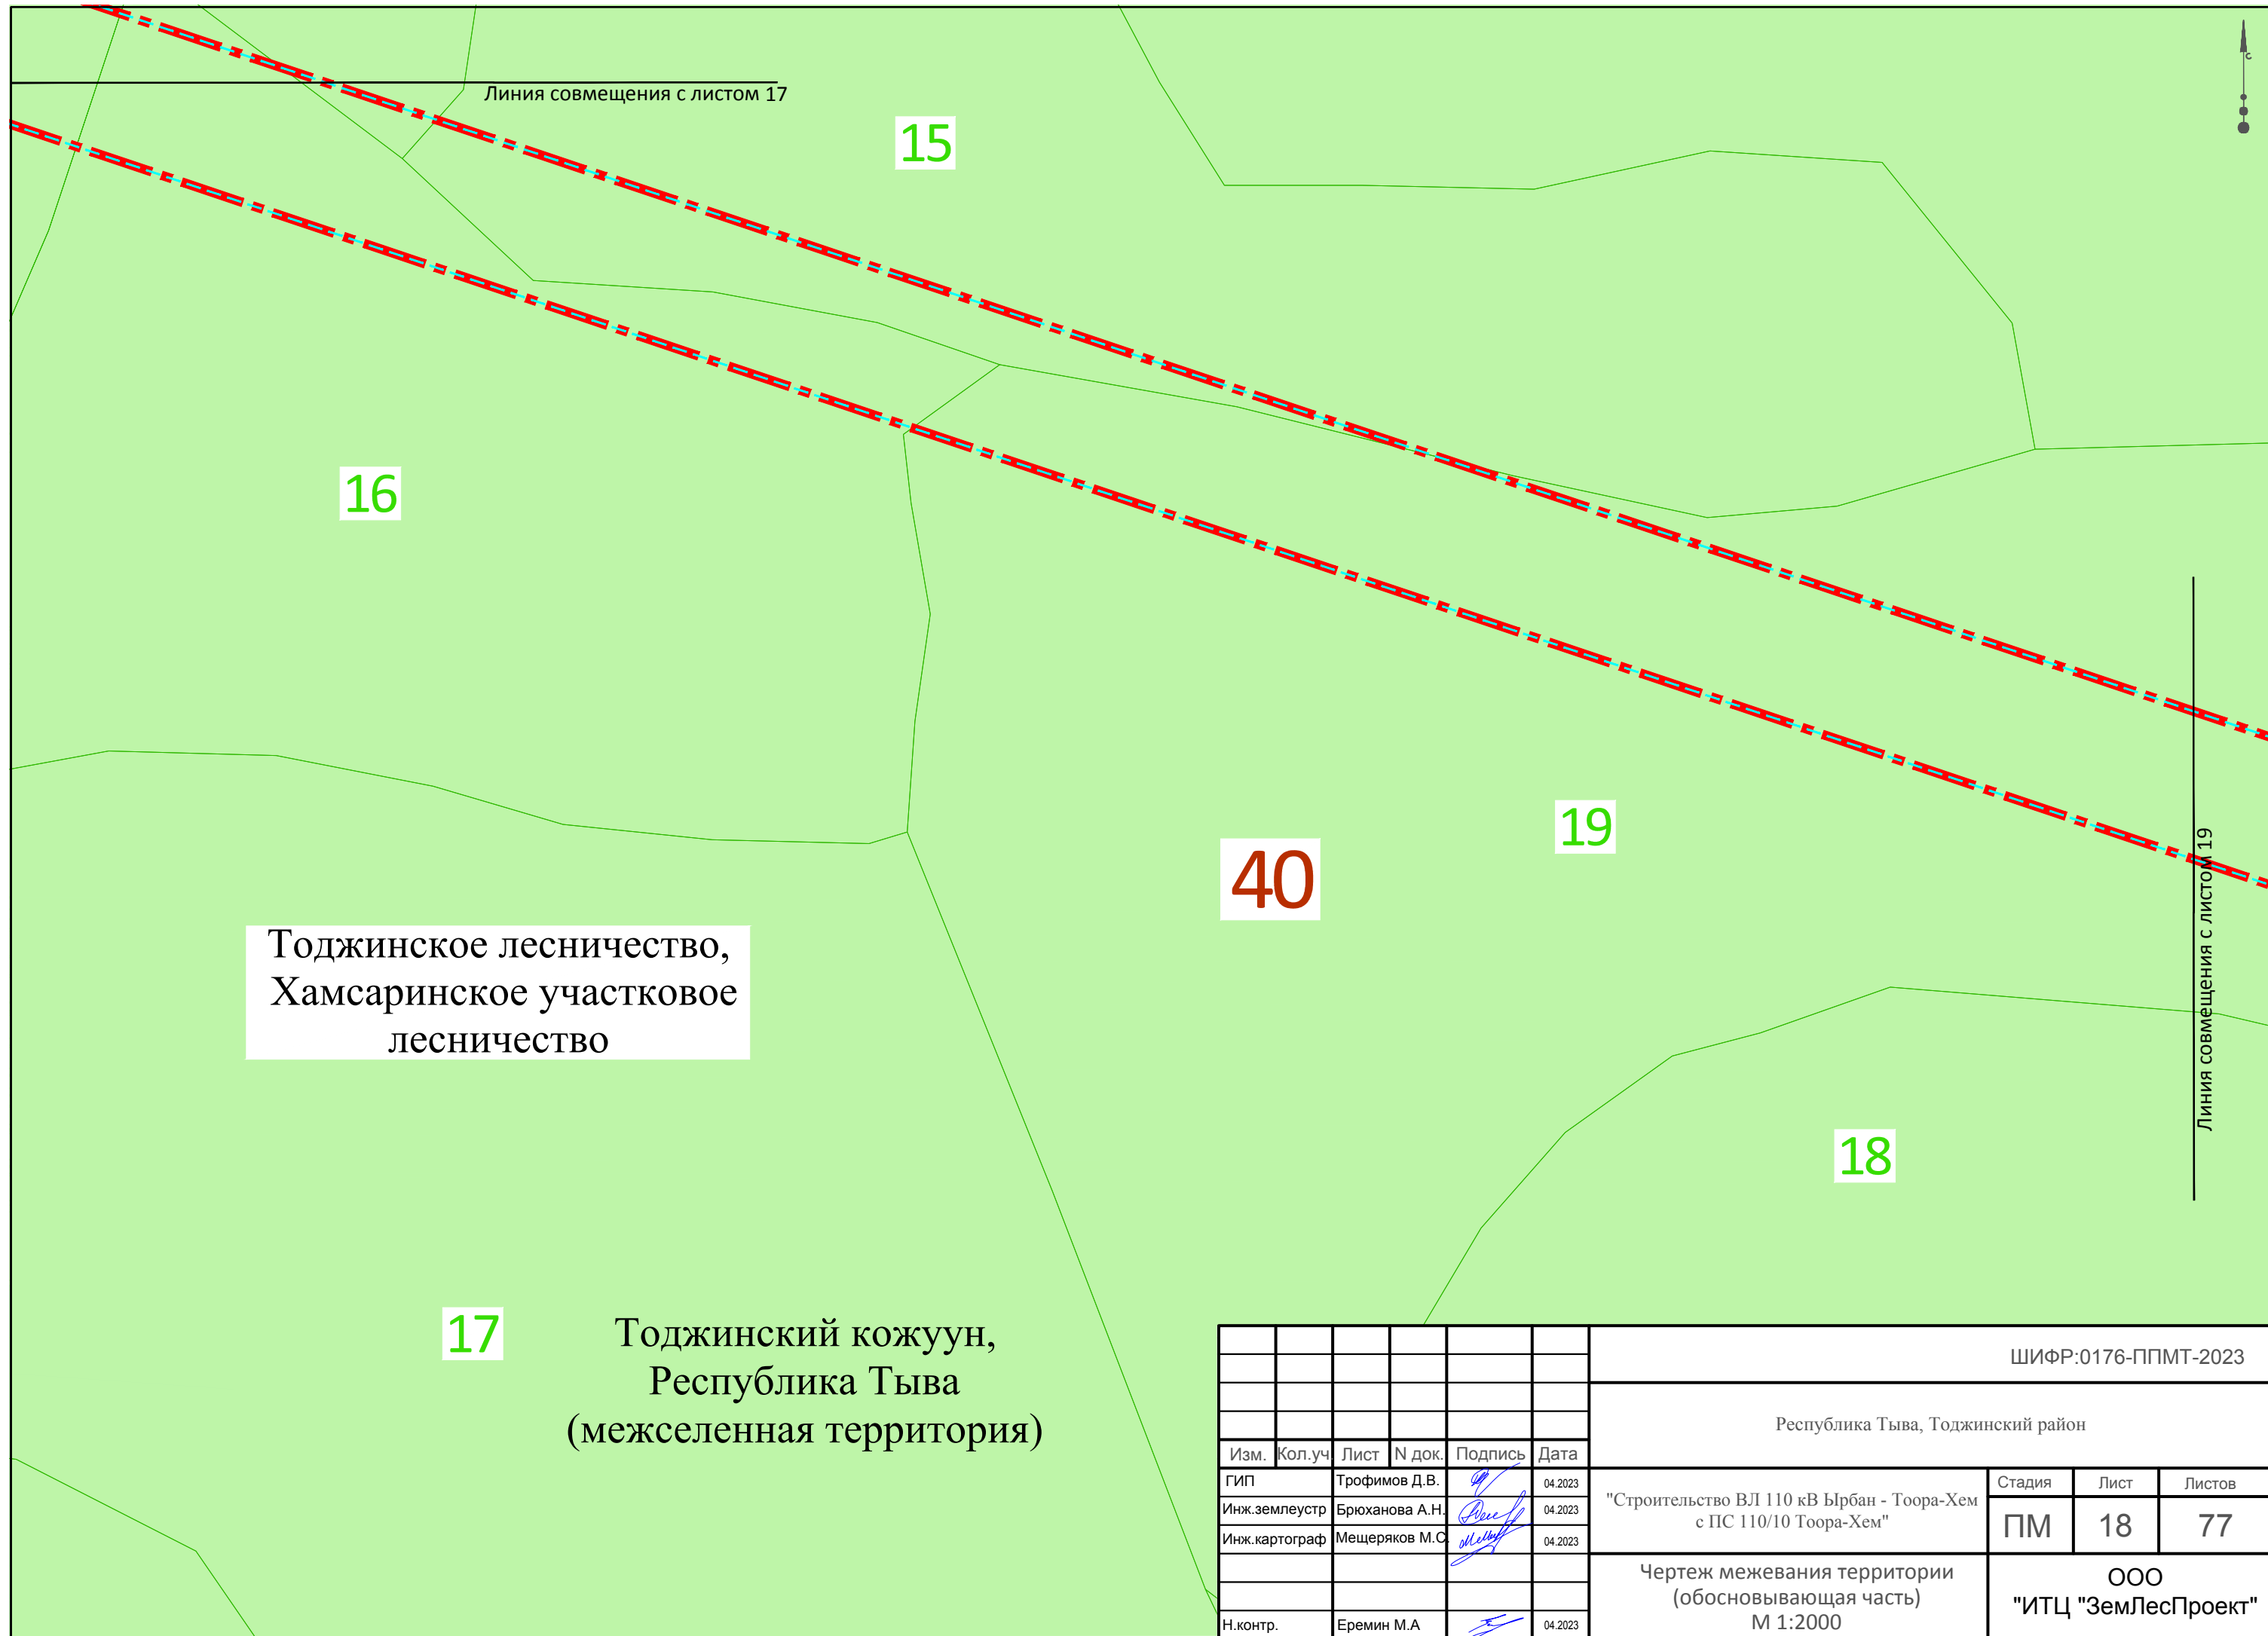

Линия совмещения с листом 17

15

16

Тоджинское лесничество,
Хамсаринское участковое
лесничество

40

19

Линия совмещения с листом 19

18

17

Тоджинский кожуун,
Республика Тыва
(межселенная территория)

ШИФР:0176-ППМТ-2023

Республика Тыва, Тоджинский район

Изм.	Кол.уч.	Лист	N док.	Подпись	Дата				
ГИП				Трофимов Д.В.	04.2023	"Строительство ВЛ 110 кВ Ырбан - Тоора-Хем с ПС 110/10 Тоора-Хем"	Стадия	Лист	Листов
Инж.землеустр				Брюханова А.Н.	04.2023		ПМ	18	77
Инж.картограф				Мещеряков М.С.	04.2023				
						Чертеж межевания территории (обосновывающая часть) М 1:2000	ООО "ИТЦ "ЗемЛесПроект"		
Н.контр.				Еремин М.А.	04.2023				

Тоджинский кожуун,
Республика Тыва
(межселенная территория)

14

19

40

18

Линия совмещения с листом 18

Линия совмещения с листом 20

Тоджинское лесничество,
Хамсаринское участковое
лесничество

ШИФР:0176-ППМТ-2023

Республика Тыва, Тоджинский район

Изм.	Кол.уч.	Лист	N док.	Подпись	Дата				
ГИП			Трофимов Д.В.		04.2023	"Строительство ВЛ 110 кВ Ырбан - Тоора-Хем с ПС 110/10 Тоора-Хем"	Стадия	Лист	Листов
Инж.землеустр			Брюханова А.Н.		04.2023		ПМ	19	77
Инж.картограф			Мещеряков М.С.		04.2023				
Н.контр.			Еремин М.А.		04.2023	Чертеж межевания территории (обосновывающая часть) М 1:2000	ООО "ИТЦ "ЗемЛесПроект"		

Тоджинский кожуун,
Республика Тыва
(межселенная территория)

Линия совмещения с листом 19

17:00:0000000:6/111

Линия совмещения с листом 21

19

21

20

40

23

24

Тоджинское лесничество,
Хамсаринское участковое
лесничество


ШИФР:0176-ППМТ-2023

Республика Тыва, Тоджинский район

Изм.	Кол.уч.	Лист	N док.	Подпись	Дата	"Строительство ВЛ 110 кВ Ырбан - Тоора-Хем с ПС 110/10 Тоора-Хем"	Стадия	Лист	Листов
ГИП				Трофимов Д.В.	04.2023			ПМ	20
Инж.землеустр.				Брюханова А.Н.	04.2023				
Инж.картограф				Мещеряков М.С.	04.2023				
Н.контр.				Еремин М.А.	04.2023	Чертеж межевания территории (обосновывающая часть) М 1:2000	ООО "ИТЦ "ЗемЛесПроект"		



Тоджинский кожуун,
Республика Тыва
(межселенная территория)

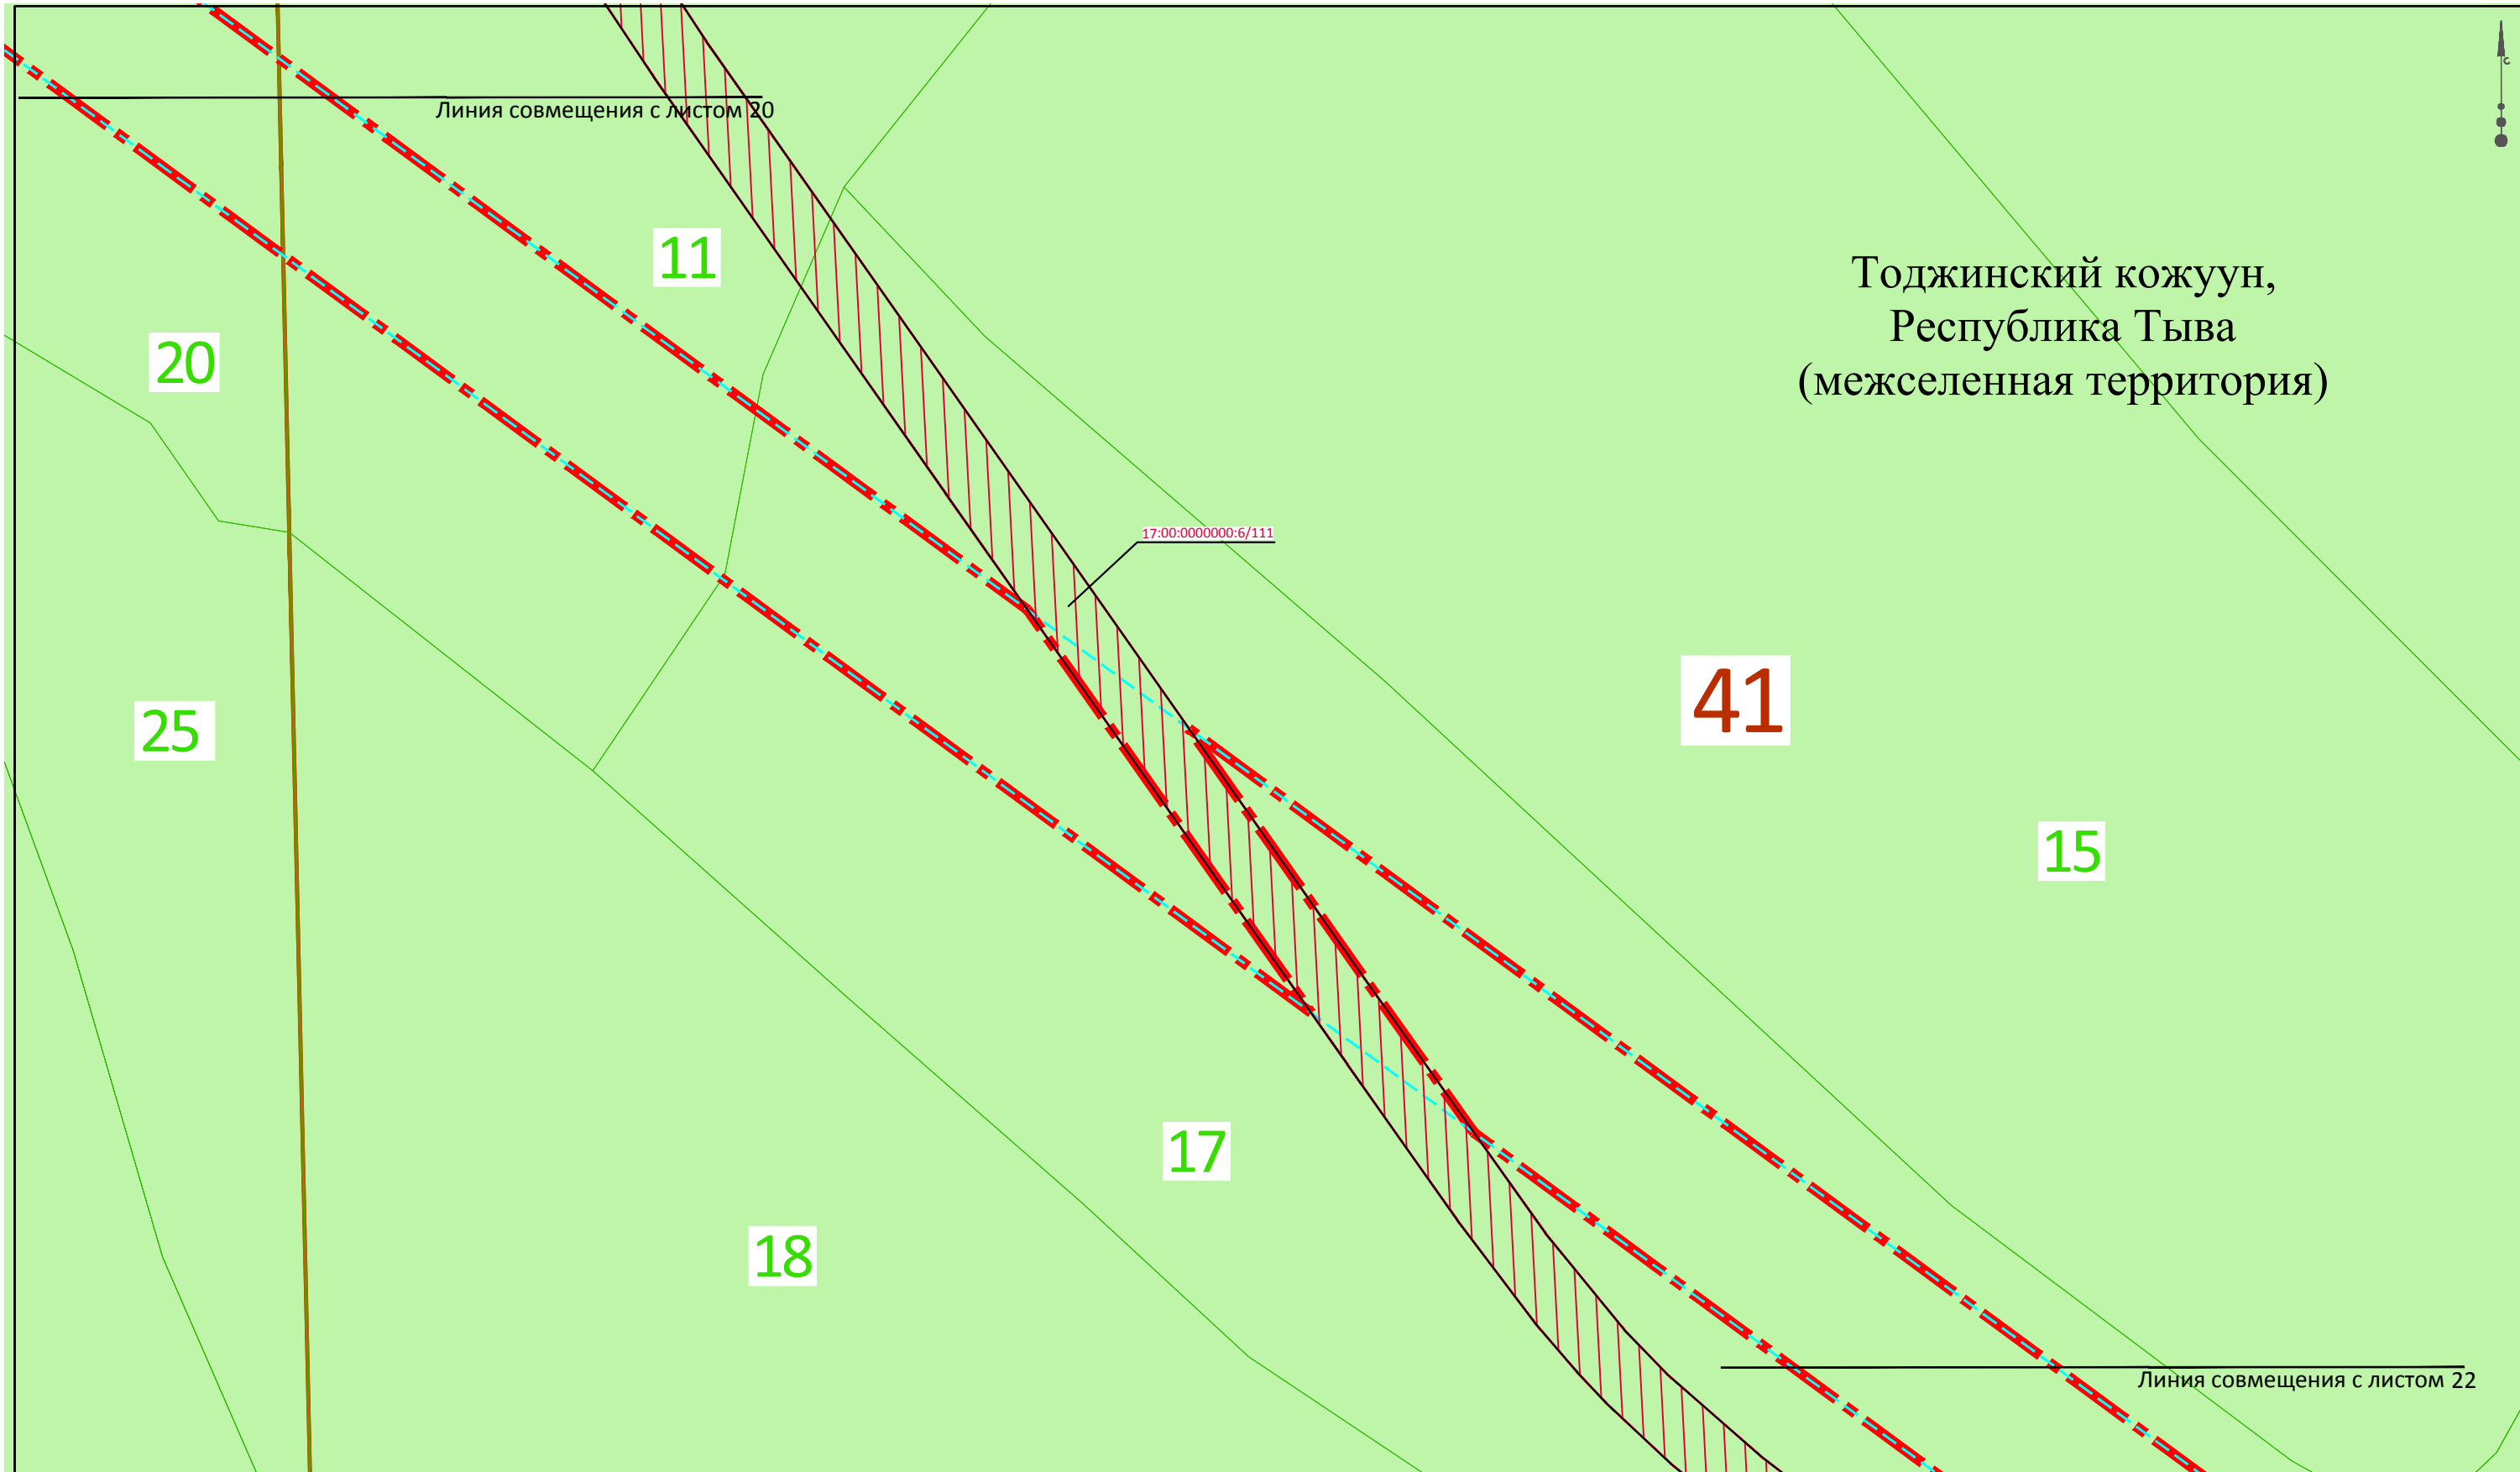

Тоджинское лесничество,
Хамсаринское участковое
лесничество

						ШИФР:0176-ППМТ-2023			
						Республика Тыва, Тоджинский район			
Изм.	Кол.уч	Лист	№ док.	Подпись	Дата	"Строительство ВЛ 110 кВ Ырбан - Тоора-Хем с ПС 110/10 Тоора-Хем"	Стадия	Лист	Листов
ГИП				Трофимов Д.В.	04.2023		ПМ	21	77
Инж.землеустр				Брюханова А.Н.	04.2023				
Инж.картограф				Мещеряков М.С.	04.2023	Чертеж межевания территории (обосновывающая часть) М 1:2000		ООО "ИТЦ "ЗемЛесПроект"	
Н.контр.				Еремин М.А.	04.2023				

Линия совмещения с листом 21

Тоджинский кожуун,
Республика Тыва
(межселенная территория)

17

17:00:0000000:6/111

Линия совмещения с листом 23

Тоджинское лесничество,
Хамсаринское участковое
лесничество

18

ШИФР:0176-ППМТ-2023


Республика Тыва, Тоджинский район

Изм.	Кол.уч.	Лист	N док.	Подпись	Дата	"Строительство ВЛ 110 кВ Ырбан - Тоора-Хем с ПС 110/10 Тоора-Хем"	Стадия	Лист	Листов
ГИП				Трофимов Д.В.	04.2023			ПМ	22
Инж.землеустр				Брюханова А.Н.	04.2023				
Инж.картограф				Мещеряков М.С.	04.2023				
Н.контр.				Еремин М.А.	04.2023	Чертеж межевания территории (обосновывающая часть) М 1:2000	ООО "ИТЦ "ЗемЛесПроект"		



Тоджинское лесничество,
Хамсаринское участковое
лесничество

Тоджинский кожуун,
Республика Тыва
(межселенная территория)

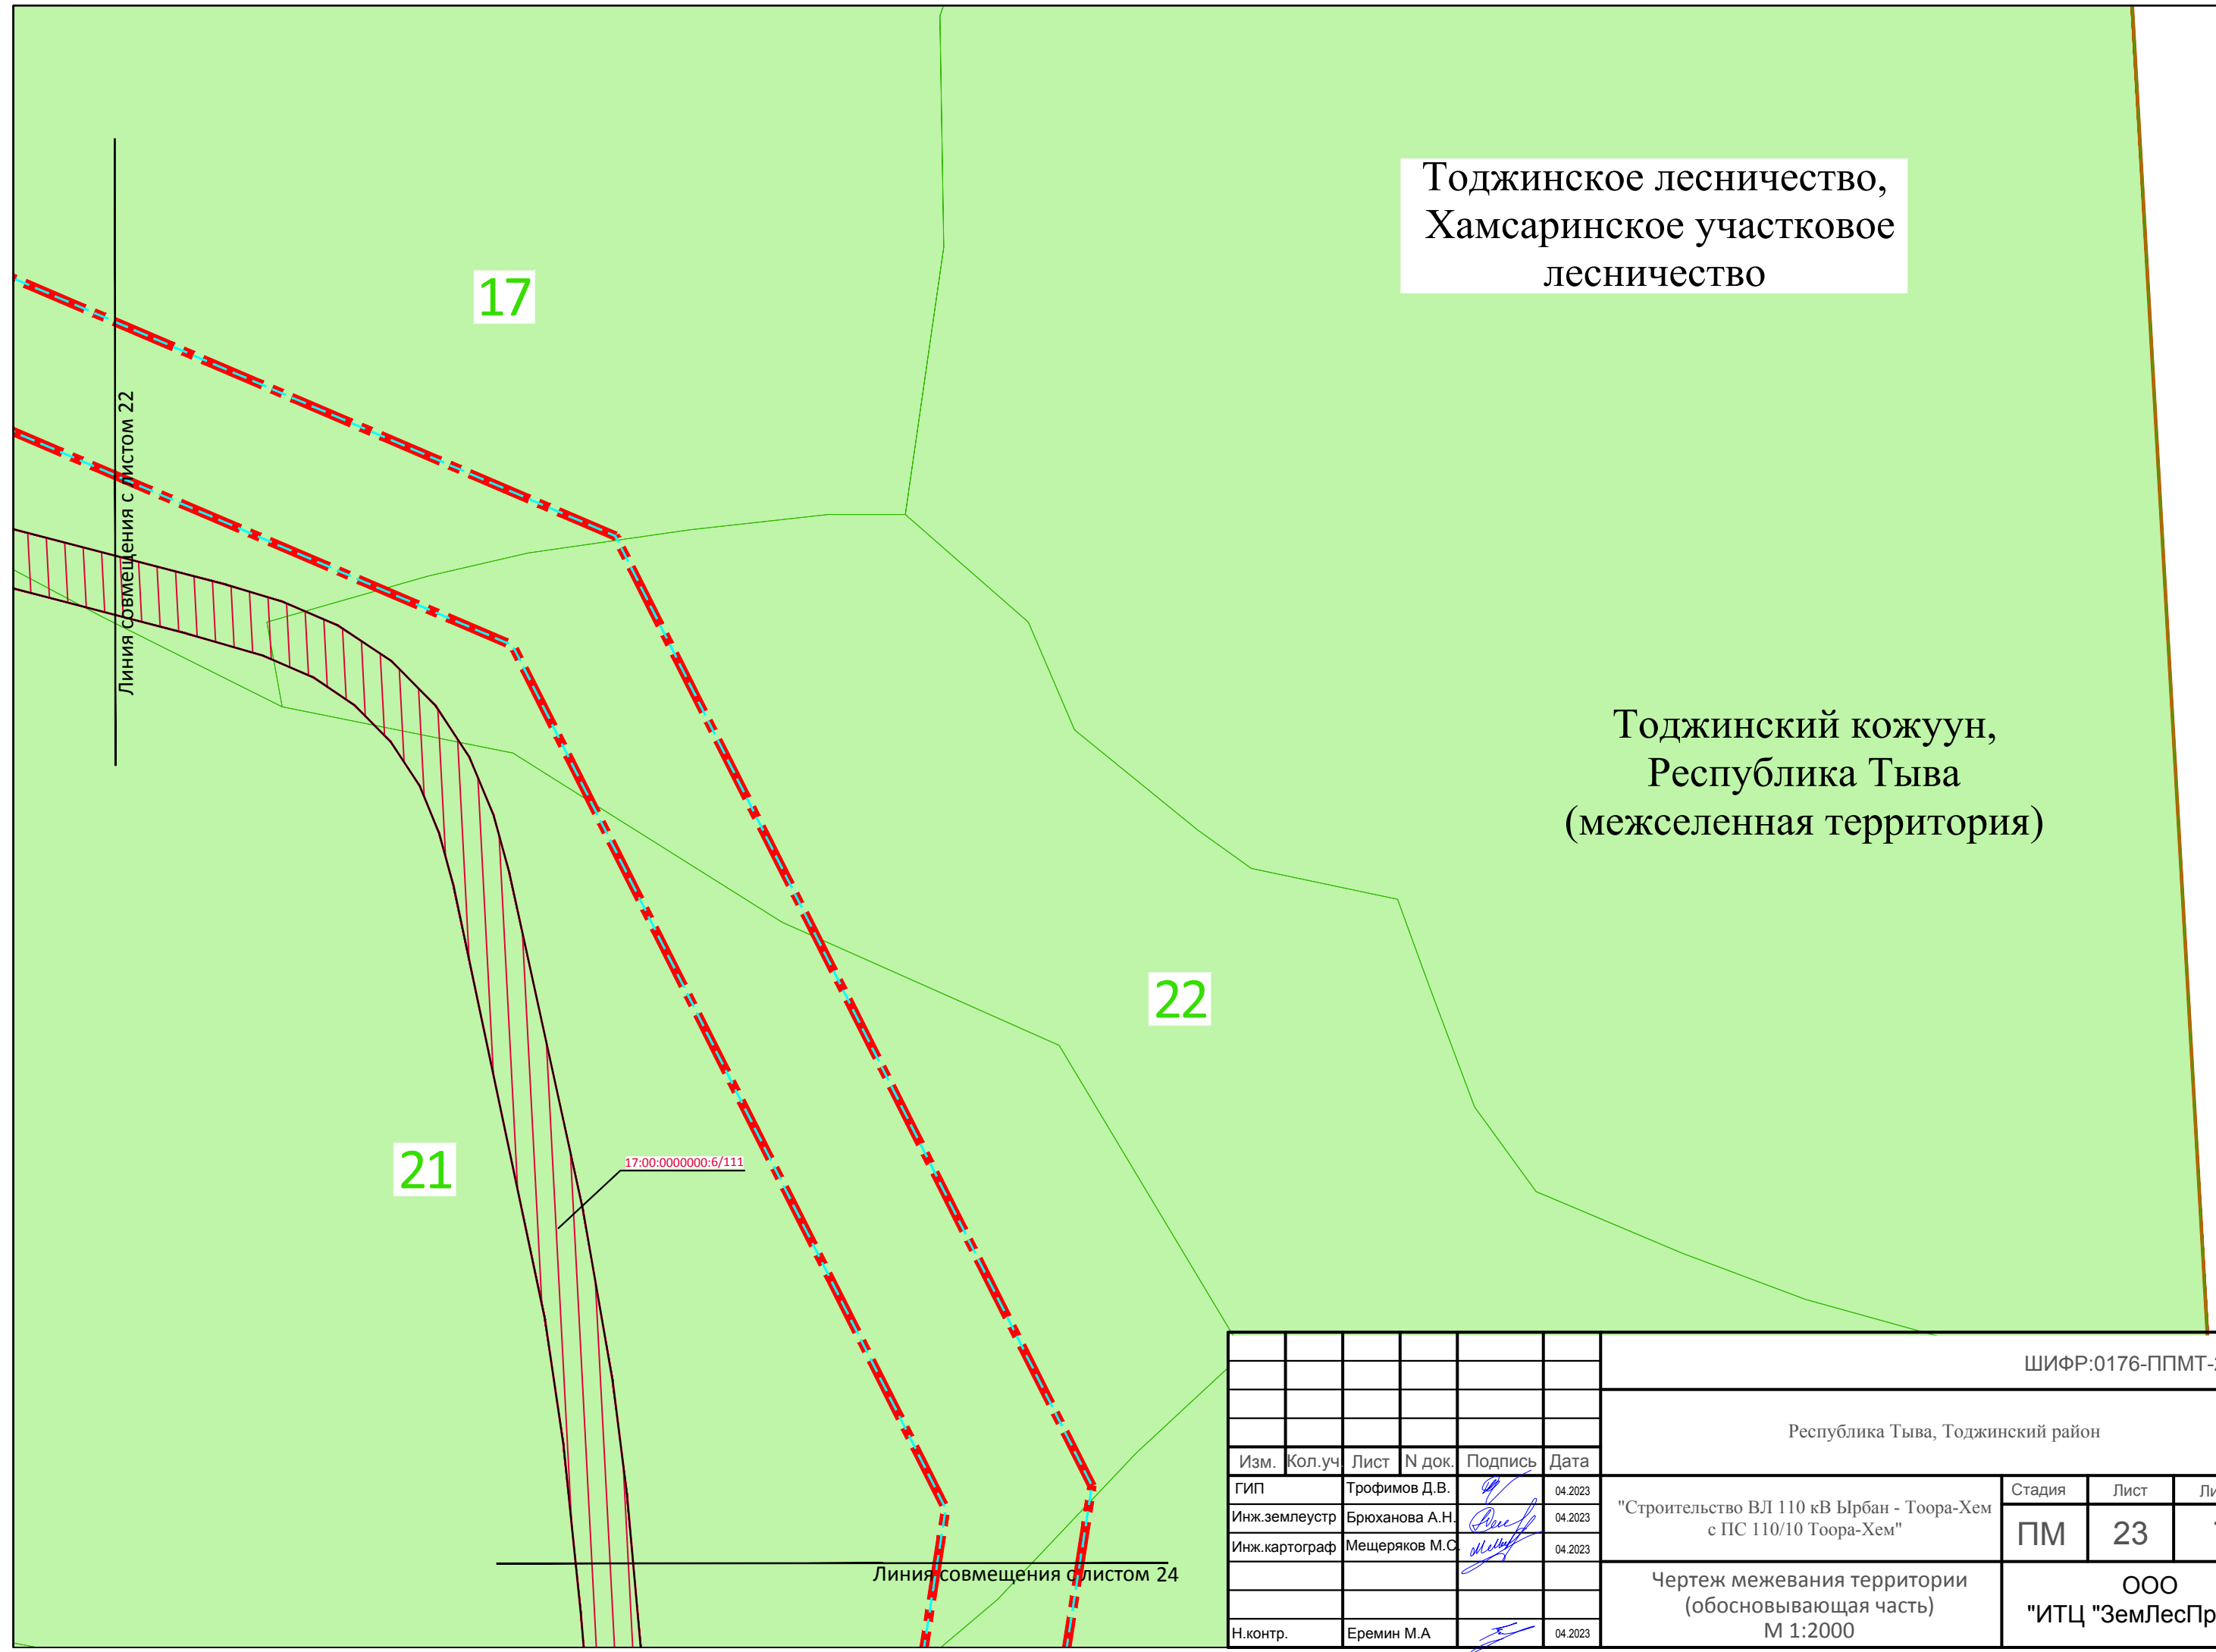

ШИФР:0176-ППМТ-2023

Республика Тыва, Тоджинский район

Изм.	Кол.уч.	Лист	N док.	Подпись	Дата
ГИП			Трофимов Д.В.	<i>[Signature]</i>	04.2023
Инж.землеустр			Брюханова А.Н.	<i>[Signature]</i>	04.2023
Инж.картограф			Мещеряков М.С.	<i>[Signature]</i>	04.2023
Н.контр.			Еремин М.А.	<i>[Signature]</i>	04.2023

"Строительство ВЛ 110 кВ Ырбан - Тоора-Хем
с ПС 110/10 Тоора-Хем"

Стадия	Лист	Листов
ПМ	23	77

Чертеж межевания территории
(обосновывающая часть)
М 1:2000

ООО
"ИТЦ "ЗемЛесПроект"



Линия совмещения с листом 23

22

Тоджинское лесничество,
Хамсаринское участковое
лесничество

24

17:00:000000:6/111

41

25

Тоджинский кожуун,
Республика Тыва
(межселенная территория)

26

Линия совмещения с листом 25

ШИФР:0176-ППМТ-2023

Республика Тыва, Тоджинский район


Изм.	Кол.уч.	Лист	N док.	Подпись	Дата
ГИП				Трофимов Д.В.	04.2023
Инж.землеустр				Брюханова А.Н.	04.2023
Инж.картограф				Мещеряков М.С.	04.2023
Н.контр.				Еремин М.А.	04.2023

"Строительство ВЛ 110 кВ Ырбан - Тоора-Хем
с ПС 110/10 Тоора-Хем"

Стадия	Лист	Листов
ПМ	24	77

Чертеж межевания территории
(обосновывающая часть)
М 1:2000

ООО
"ИТЦ "ЗемЛесПроект"

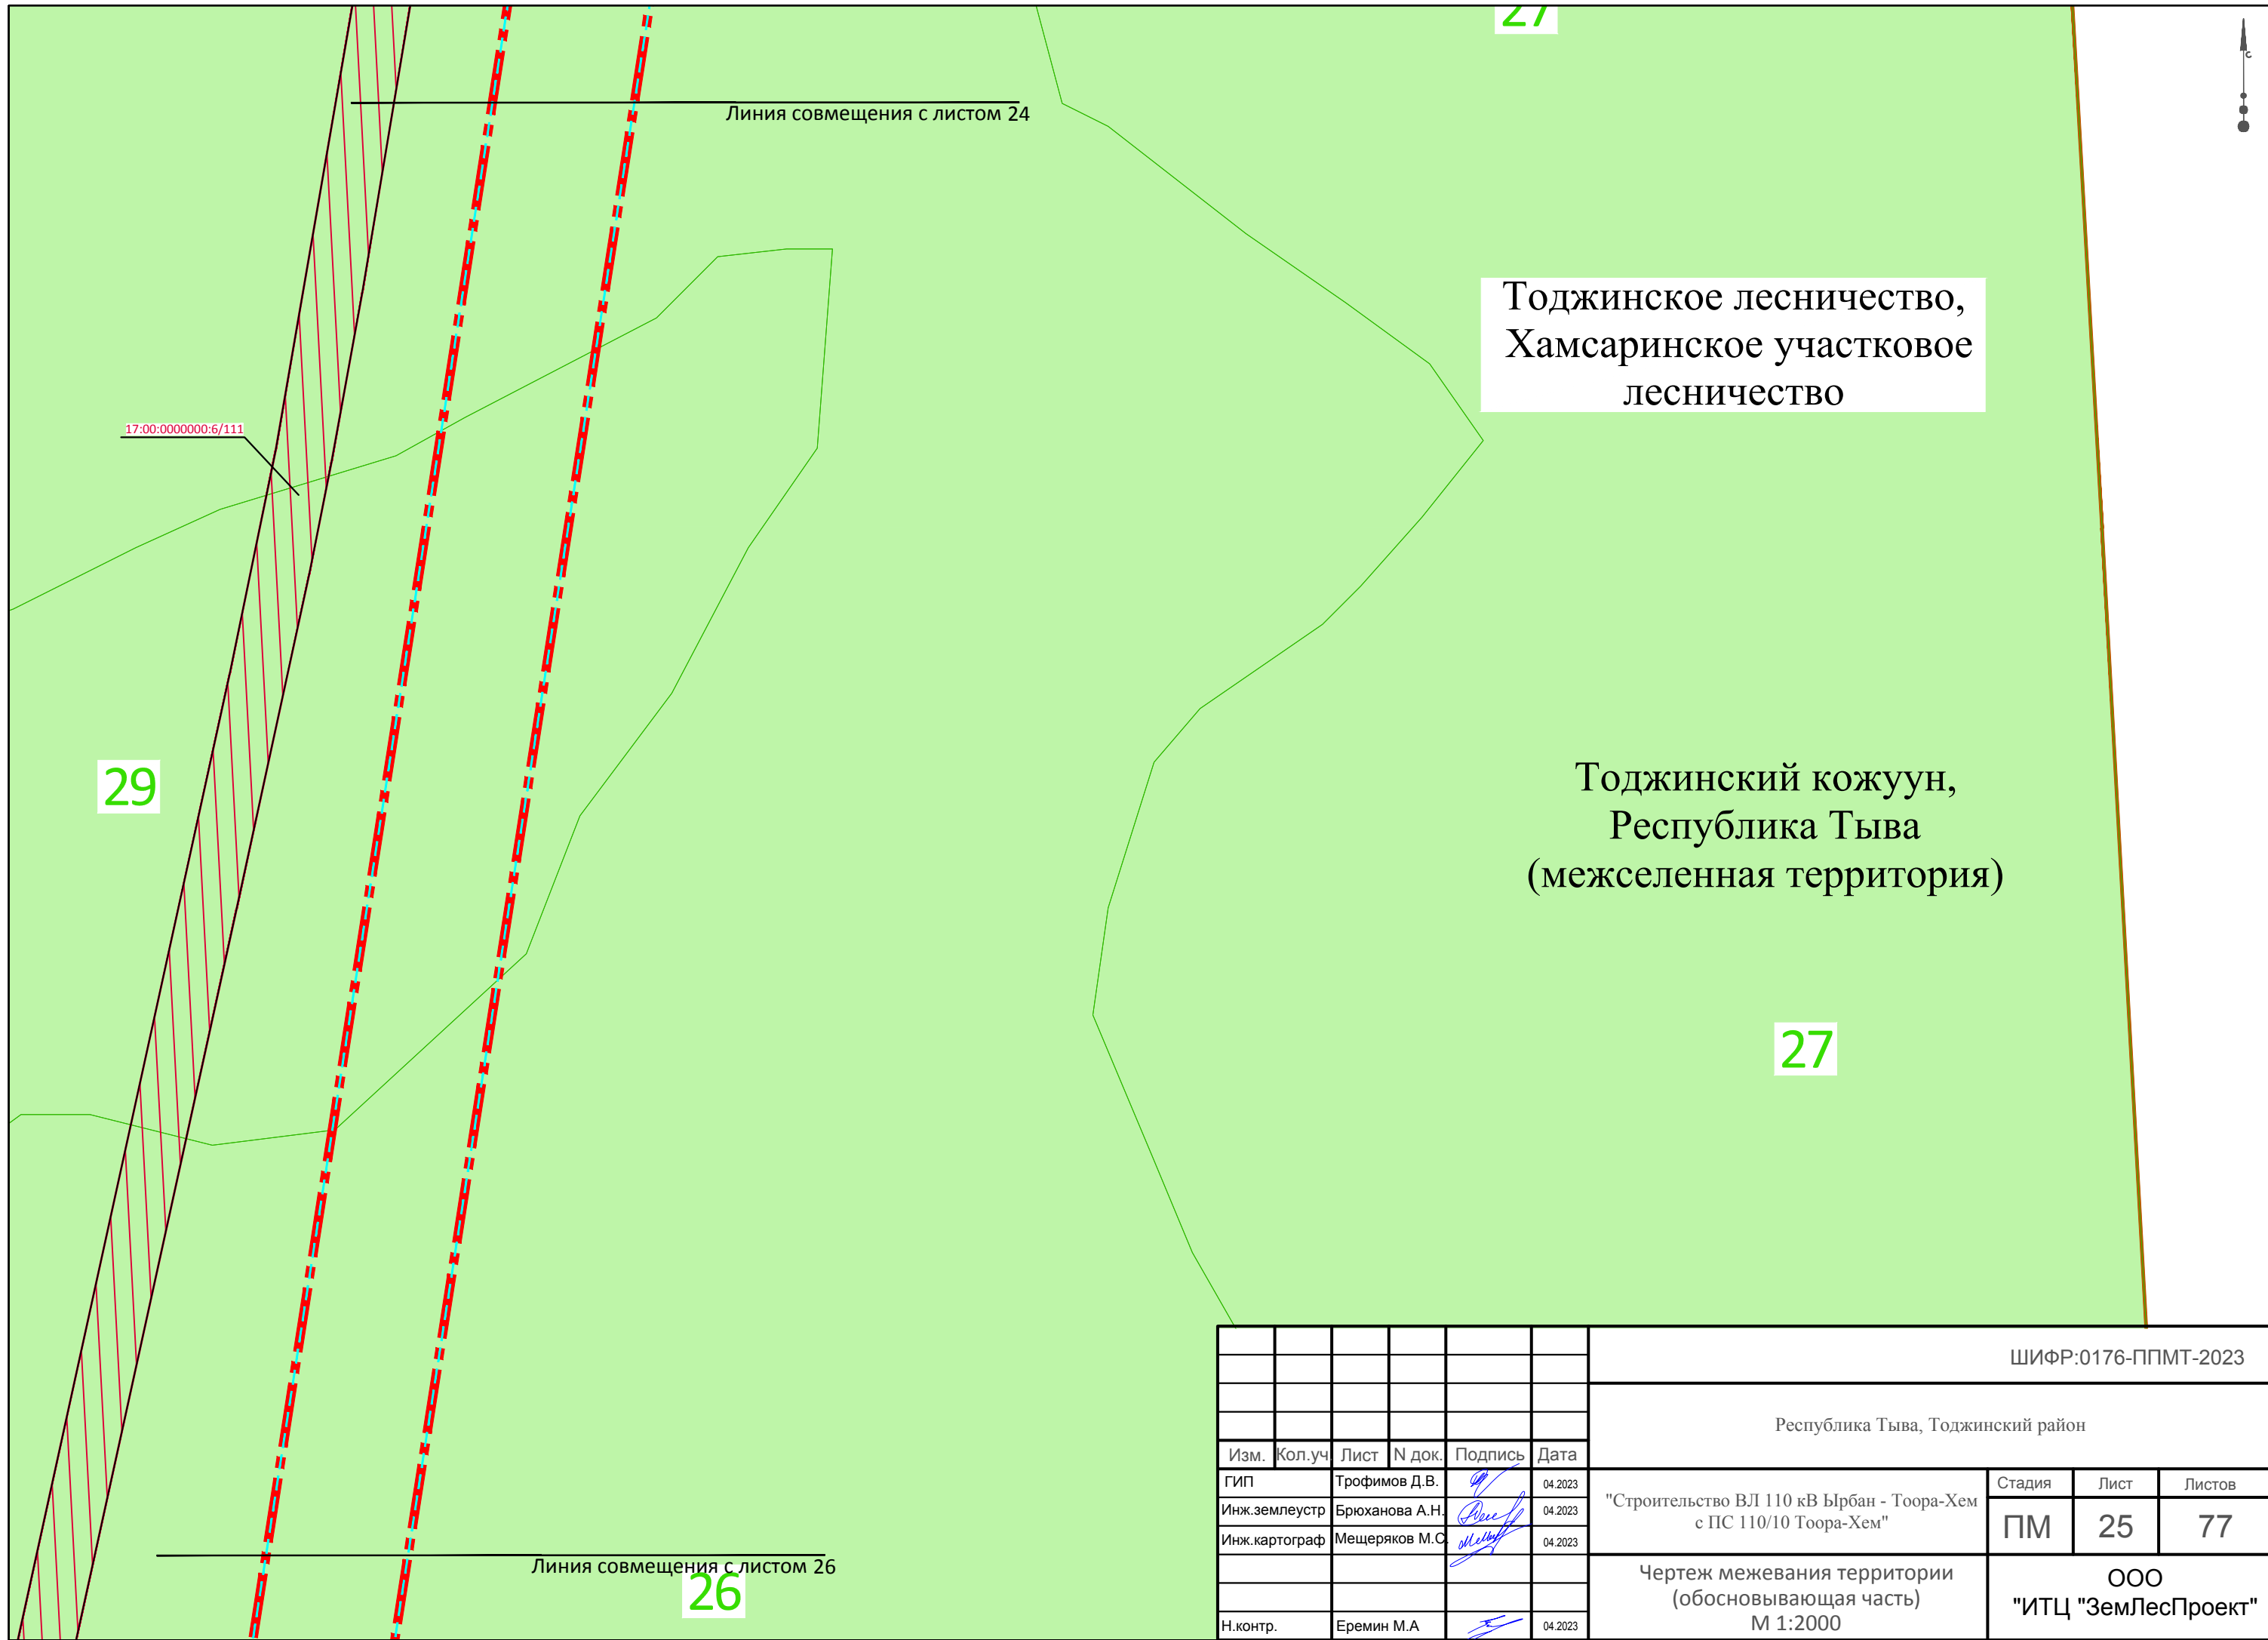

Тоджинское лесничество,
Хамсаринское участковое
лесничество

Тоджинский кожуун,
Республика Тыва
(межселенная территория)

29

27

26

Линия совмещения с листом 24

Линия совмещения с листом 26

17:00:000000:6/111

						ШИФР:0176-ППМТ-2023			
						Республика Тыва, Тоджинский район			
Изм.	Кол.уч.	Лист	№ док.	Подпись	Дата	"Строительство ВЛ 110 кВ Ырбан - Тоора-Хем с ПС 110/10 Тоора-Хем"	Стадия	Лист	Листов
ГИП			Трофимов Д.В.		04.2023		ПМ	25	77
Инж.землеустр			Брюханова А.Н.		04.2023				
Инж.картограф			Мещеряков М.С.		04.2023	Чертеж межевания территории (обосновывающая часть) М 1:2000		ООО "ИТЦ "ЗемЛесПроект"	
Н.контр.			Еремин М.А.		04.2023				

Линия совмещения с листом 25

26

Тоджинское лесничество,
Хамсаринское участковое
лесничество

17:00:000000:6/111

41

30

Тоджинский кожуун,
Республика Тыва
(межселенная территория)

Линия совмещения с листом 27

ШИФР:0176-ППМТ-2023

Республика Тыва, Тоджинский район

Изм.	Кол.уч.	Лист	N док.	Подпись	Дата				
ГИП			Трофимов Д.В.		04.2023	"Строительство ВЛ 110 кВ Ырбан - Тоора-Хем с ПС 110/10 Тоора-Хем"	Стадия	Лист	Листов
Инж.землеустр			Брюханова А.Н.		04.2023		ПМ	26	77
Инж.картограф			Мещеряков М.С.		04.2023				
Н.контр.			Еремин М.А.		04.2023	Чертеж межевания территории (обосновывающая часть) М 1:2000	ООО "ИТЦ "ЗемЛесПроект"		

Линия совмещения с листом 26

Тоджинское лесничество,
Хамсаринское участковое
лесничество

3

4

56

17:00:000000:6/111

Тоджинский кожуун,
Республика Тыва
(межселенная территория)

Линия совмещения с листом 28

ШИФР:0176-ППМТ-2023

Республика Тыва, Тоджинский район

Изм.	Кол.уч.	Лист	N док.	Подпись	Дата				
ГИП			Трофимов Д.В.		04.2023	"Строительство ВЛ 110 кВ Ырбан - Тоора-Хем с ПС 110/10 Тоора-Хем"	Стадия	Лист	Листов
Инж.землеустр			Брюханова А.Н.		04.2023		ПМ	27	77
Инж.картограф			Мещеряков М.С.		04.2023				
Н.контр.			Еремин М.А.		04.2023	Чертеж межевания территории (обосновывающая часть) М 1:2000	ООО "ИТЦ "ЗемЛесПроект"		

Линия совмещения с листом 27

Тоджинское лесничество,
Хамсаринское участковое
лесничество

17:00:000000:6/111

5

Тоджинский кожуун,
Республика Тыва
(межселенная территория)

Линия совмещения с листом 29

						ШИФР:0176-ППМТ-2023			
						Республика Тыва, Тоджинский район			
Изм.	Кол.уч.	Лист	№ док.	Подпись	Дата	"Строительство ВЛ 110 кВ Ырбан - Тоора-Хем с ПС 110/10 Тоора-Хем"	Стадия	Лист	Листов
ГИП			Трофимов Д.В.		04.2023		ПМ	28	77
Инж.землеустр			Брюханова А.Н.		04.2023				
Инж.картограф			Мещеряков М.С.		04.2023				
						Чертеж межевания территории (обосновывающая часть) М 1:2000	ООО "ИТЦ "ЗемЛесПроект"		
Н.контр.			Еремин М.А.		04.2023				

Линия совмещения с листом 28

56

17:00:000000:6/111

8

Тоджинский кожуун,
Республика Тыва
(межселенная территория)

Тоджинское лесничество,
Хамсаринское участковое
лесничество

Линия совмещения с листом 30

						ШИФР:0176-ППМТ-2023			
						Республика Тыва, Тоджинский район			
Изм.	Кол.уч.	Лист	N док.	Подпись	Дата	"Строительство ВЛ 110 кВ Ырбан - Тоора-Хем с ПС 110/10 Тоора-Хем"	Стадия	Лист	Листов
ГИП			Трофимов Д.В.		04.2023		ПМ	29	77
Инж.землеустр			Брюханова А.Н.		04.2023				
Инж.картограф			Мещеряков М.С.		04.2023	Чертеж межевания территории (обосновывающая часть) М 1:2000		ООО "ИТЦ "ЗемЛесПроект"	
Н.контр.			Еремин М.А.		04.2023				



Линия совмещения с листом 29

Тоджинское лесничество,
Хамсаринское участковое
лесничество

Тоджинский кожуун,
Республика Тыва
(межселенная территория)

9

17:00:000000:6/111

Линия совмещения с листом 30

						ШИФР:0176-ППМТ-2023			
						Республика Тыва, Тоджинский район			
Изм.	Кол.уч.	Лист	N док.	Подпись	Дата	"Строительство ВЛ 110 кВ Ырбан - Тоора-Хем с ПС 110/10 Тоора-Хем"	Стадия	Лист	Листов
ГИП				Трофимов Д.В.	04.2023		ПМ	30	77
Инж.землеустр				Брюханова А.Н.	04.2023				
Инж.картограф				Мещеряков М.С.	04.2023	Чертеж межевания территории (обосновывающая часть) М 1:2000		ООО "ИТЦ "ЗемЛесПроект"	
Н.контр.				Еремин М.А.	04.2023				



Линия совмещения с листом 30

Тоджинское лесничество,
Хамсаринское участковое
лесничество

10

Тоджинский кожуун,
Республика Тыва
(межселенная территория)

17:00:0000000:6/111

56

Линия совмещения с листом 32

						ШИФР:0176-ППМТ-2023			
						Республика Тыва, Тоджинский район			
Изм.	Кол.уч.	Лист	N док.	Подпись	Дата	"Строительство ВЛ 110 кВ Ырбан - Тоора-Хем с ПС 110/10 Тоора-Хем"	Стадия	Лист	Листов
ГИП				Трофимов Д.В.	04.2023		ПМ	31	77
Инж.землеустр				Брюханова А.Н.	04.2023				
Инж.картограф				Мещеряков М.С.	04.2023	Чертеж межевания территории (обосновывающая часть) М 1:2000		ООО "ИТЦ "ЗемЛесПроект"	
Н.контр.				Еремин М.А.	04.2023				



Линия совмещения с листом 31

Тоджинский кожуун, Республика Тыва (межселенная территория)

13

17:00:0000000:6/111


Линия совмещения с листом 33

Тоджинское лесничество,
Хамсаринское участковое
лесничество

ШИФР:0176-ППМТ-2023

Республика Тыва, Тоджинский район

Изм.	Кол.уч.	Лист	N док.	Подпись	Дата	Стадия	Лист	Листов	
ГИП			Трофимов Д.В.		04.2023	"Строительство ВЛ 110 кВ Ырбан - Тоора-Хем с ПС 110/10 Тоора-Хем"	ПМ	32	77
Инж.землеустр			Брюханова А.Н.		04.2023				
Инж.картограф			Мещеряков М.С.		04.2023				
Н.контр.			Еремин М.А.		04.2023	Чертёж межевания территории (обосновывающая часть) М 1:2000		ООО "ИТЦ "ЗемЛесПроект"	

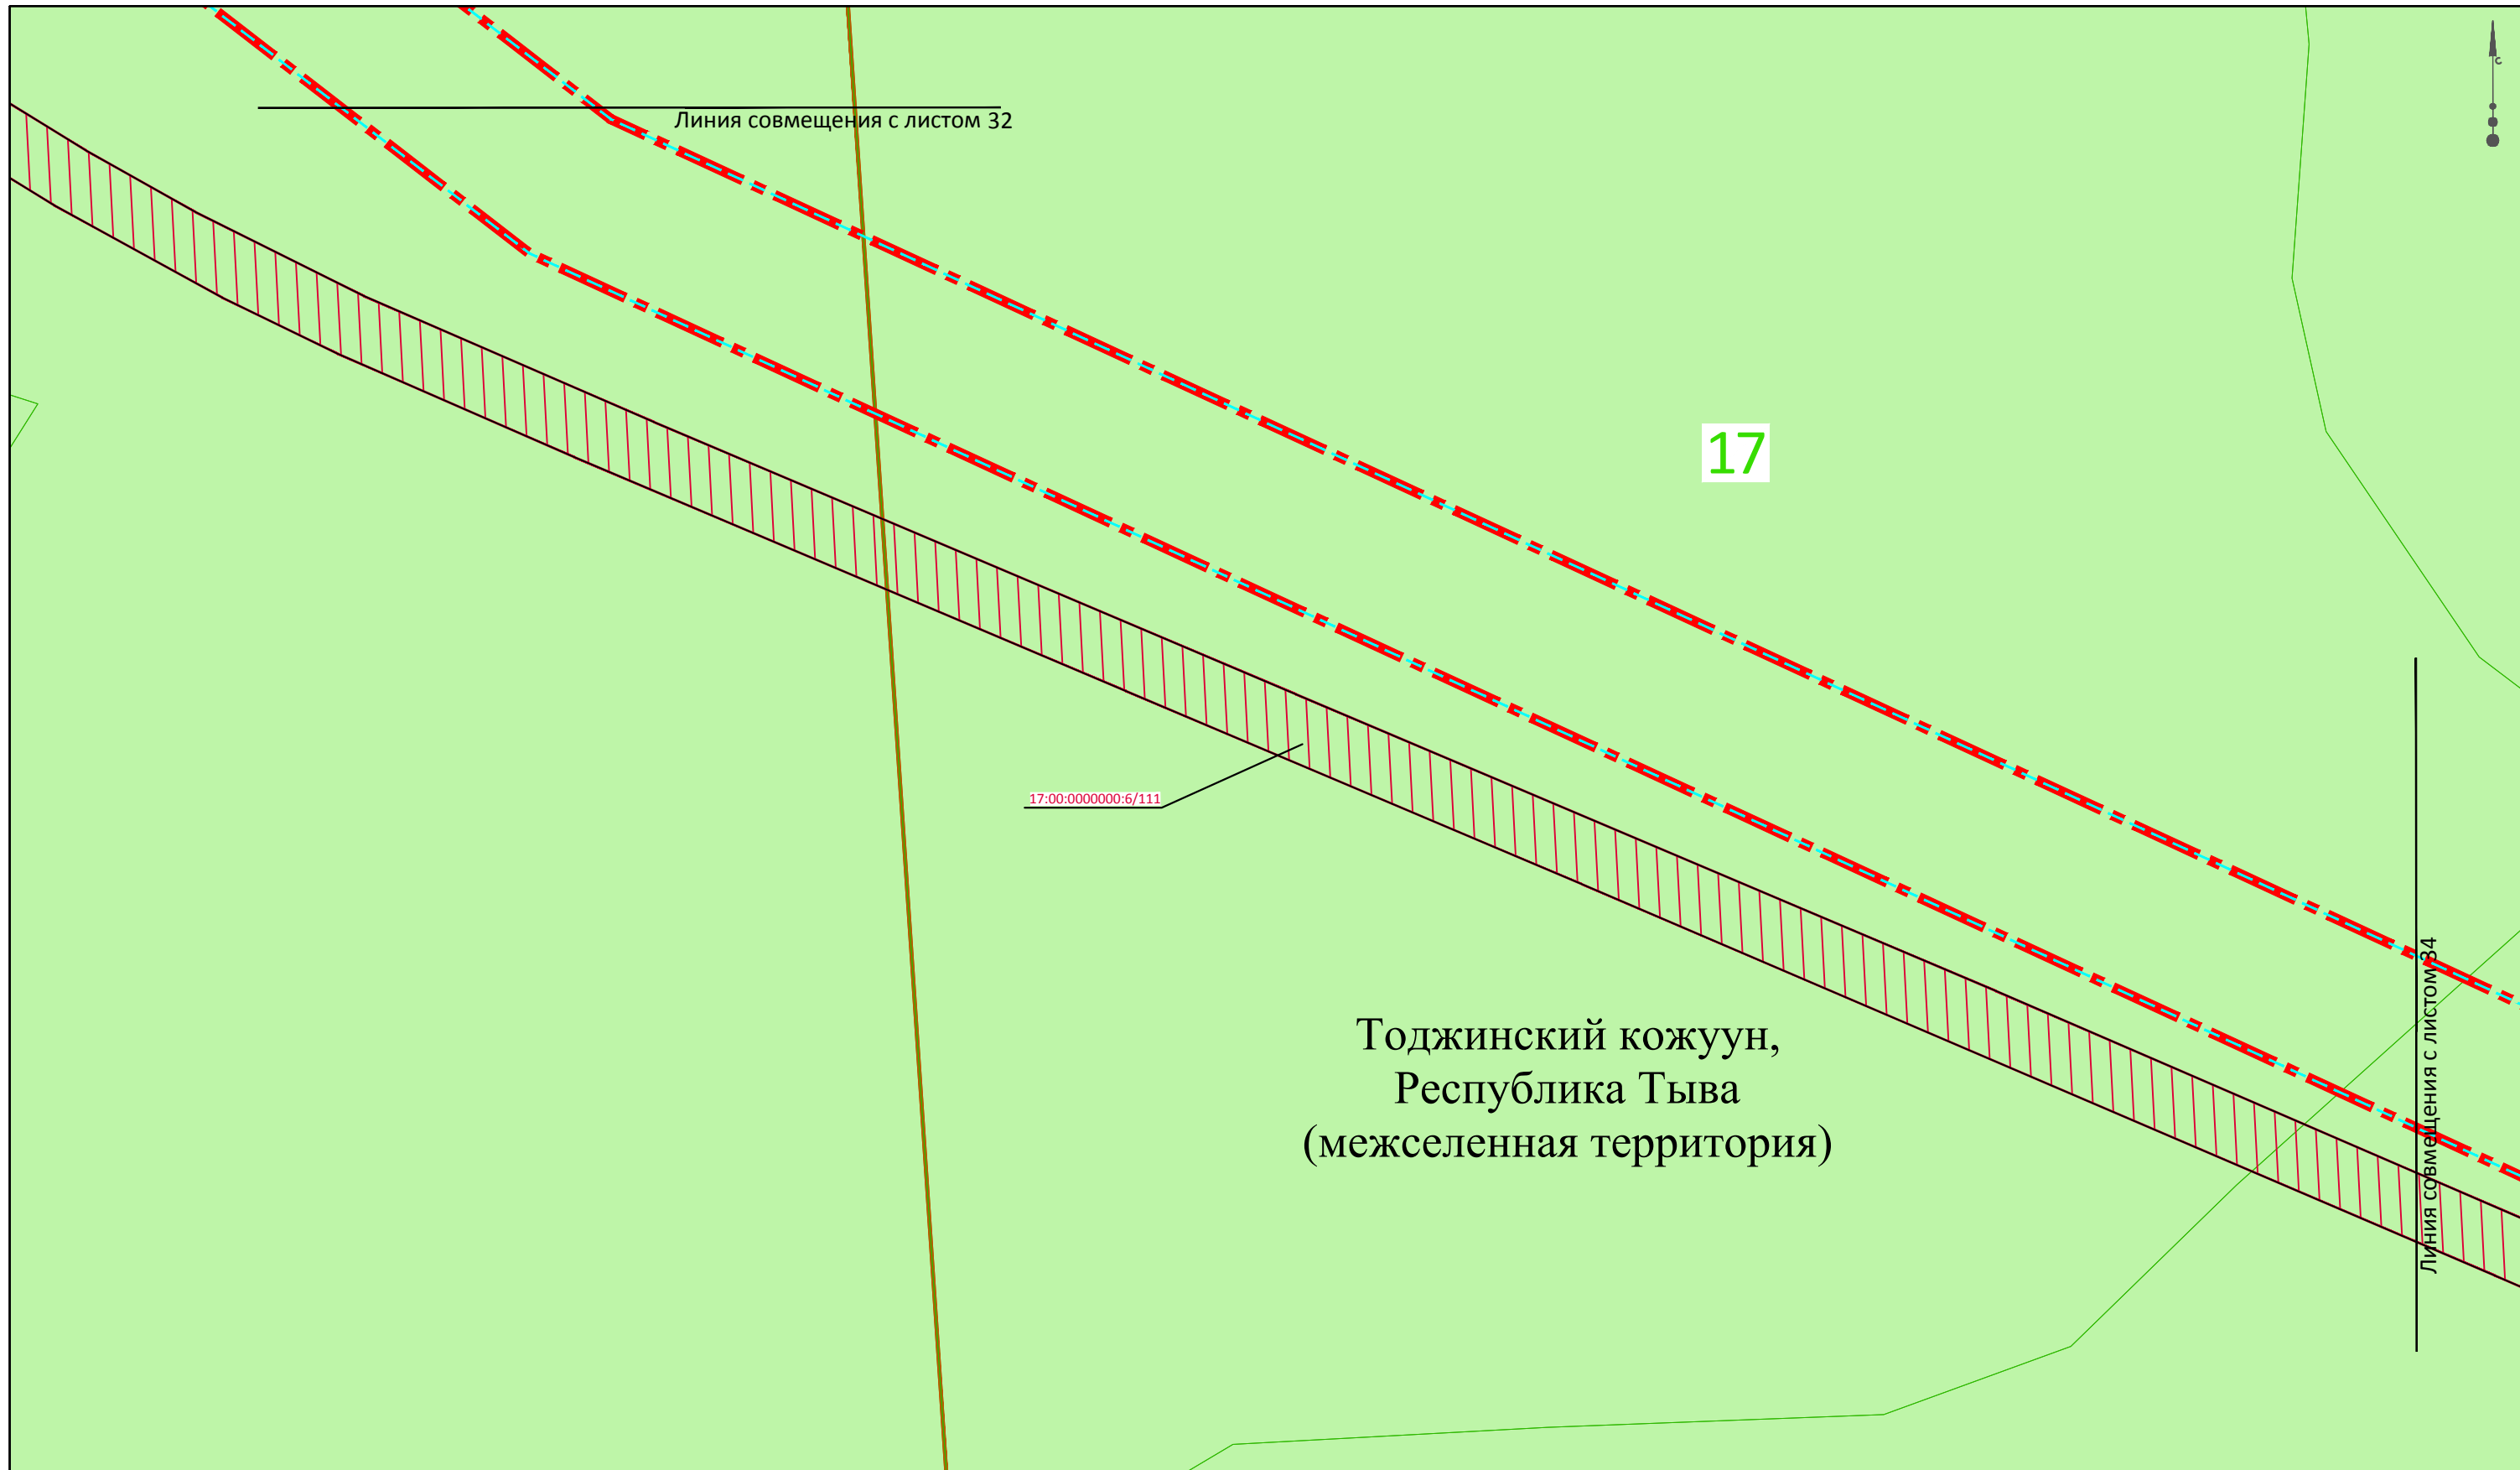

Линия совмещения с листом 32

17

17:00:000000:6/111

Линия совмещения с листом 34

Тоджинский кожуун,
Республика Тыва
(межселенная территория)

Тоджинское лесничество,
Хамсаринское участковое
лесничество

						ШИФР:0176-ППМТ-2023			
						Республика Тыва, Тоджинский район			
Изм.	Кол.уч.	Лист	N док.	Подпись	Дата	"Строительство ВЛ 110 кВ Ырбан - Тоора-Хем с ПС 110/10 Тоора-Хем"	Стадия	Лист	Листов
ГИП				Трофимов Д.В.	04.2023		ПМ	33	77
Инж.землеустр				Брюханова А.Н.	04.2023				
Инж.картограф				Мещеряков М.С.	04.2023	Чертеж межевания территории (обосновывающая часть)		ООО "ИТЦ "ЗемЛесПроект"	
Н.контр.				Еремин М.А.	04.2023	М 1:2000			



Тоджинское лесничество,
Хамсаринское участковое
лесничество

20

57

Тоджинский кожуун,
Республика Тыва
(межселенная территория)

Линия совмещения с листом 33

17:00:0000000:6/111

Линия совмещения с листом 35

21

						ШИФР:0176-ППМТ-2023			
						Республика Тыва, Тоджинский район			
Изм.	Кол.уч.	Лист	№ док.	Подпись	Дата	"Строительство ВЛ 110 кВ Ырбан - Тоора-Хем с ПС 110/10 Тоора-Хем"	Стадия	Лист	Листов
ГИП				Трофимов Д.В.	04.2023		ПМ	34	77
Инж.землеустр.				Брюханова А.Н.	04.2023				
Инж.картограф				Мещеряков М.С.	04.2023	Чертеж межевания территории (обосновывающая часть) М 1:2000		ООО "ИТЦ "ЗемЛесПроект"	
Н.контр.				Еремин М.А.	04.2023				



Линия совмещения с листом 34

Тоджинский кожуун,
Республика Тыва
(межселенная территория)

22

22

17:00:000000:6/111

16

17:00:000000:6/111

16

Линия совмещения с листом 36

Тоджинское лесничество,
Хамсаринское участковое
лесничество

ШИФР:0176-ППМТ-2023

Республика Тыва, Тоджинский район

Изм.	Кол.уч.	Лист	N док.	Подпись	Дата				
ГИП			Трофимов Д.В.		04.2023	"Строительство ВЛ 110 кВ Ырбан - Тоора-Хем с ПС 110/10 Тоора-Хем"	Стадия	Лист	Листов
Инж.землеустр			Брюханова А.Н.		04.2023		ПМ	35	77
Инж.картограф			Мещеряков М.С.		04.2023				
						Чертеж межевания территории (обосновывающая часть) М 1:2000	ООО "ИТЦ "ЗемЛесПроект"		
Н.контр.			Еремин М.А.		04.2023				



Линия совмещения с листом 35

Тоджинское лесничество,
Хамсаринское участковое
лесничество

74

17:00:000000:6/111

Тоджинский кожуун,
Республика Тыва
(межселенная территория)

Линия совмещения с листом 37

17

ШИФР:0176-ППМТ-2023

Республика Тыва, Тоджинский район

Изм.	Кол.уч.	Лист	№ док.	Подпись	Дата	"Строительство ВЛ 110 кВ Ырбан - Тоора-Хем с ПС 110/10 Тоора-Хем"	Стадия	Лист	Листов
ГИП				Трофимов Д.В.	04.2023			ПМ	36
Инж.землеустр				Брюханова А.Н.	04.2023				
Инж.картограф				Мещеряков М.С.	04.2023				
Н.контр.				Еремин М.А.	04.2023	Чертеж межевания территории (обосновывающая часть) М 1:2000	ООО "ИТЦ "ЗемЛесПроект"		

Линия совмещения с листом 36


Тоджинское лесничество,
Хамсаринское участковое
лесничество

17:00:0000000:6/111

Тоджинский кожуун,
Республика Тыва
(межселенная территория)

Линия совмещения с листом 38

						ШИФР:0176-ППМТ-2023			
						Республика Тыва, Тоджинский район			
Изм.	Кол.уч.	Лист	N док.	Подпись	Дата	"Строительство ВЛ 110 кВ Ырбан - Тоора-Хем с ПС 110/10 Тоора-Хем"	Стадия	Лист	Листов
ГИП			Трофимов Д.В.		04.2023		ПМ	37	77
Инж.землеустр			Брюханова А.Н.		04.2023				
Инж.картограф			Мещеряков М.С.		04.2023	Чертёж межевания территории (обосновывающая часть) М 1:2000			
Н.контр.			Еремин М.А.		04.2023	ООО "ИТЦ "ЗемЛесПроект"			

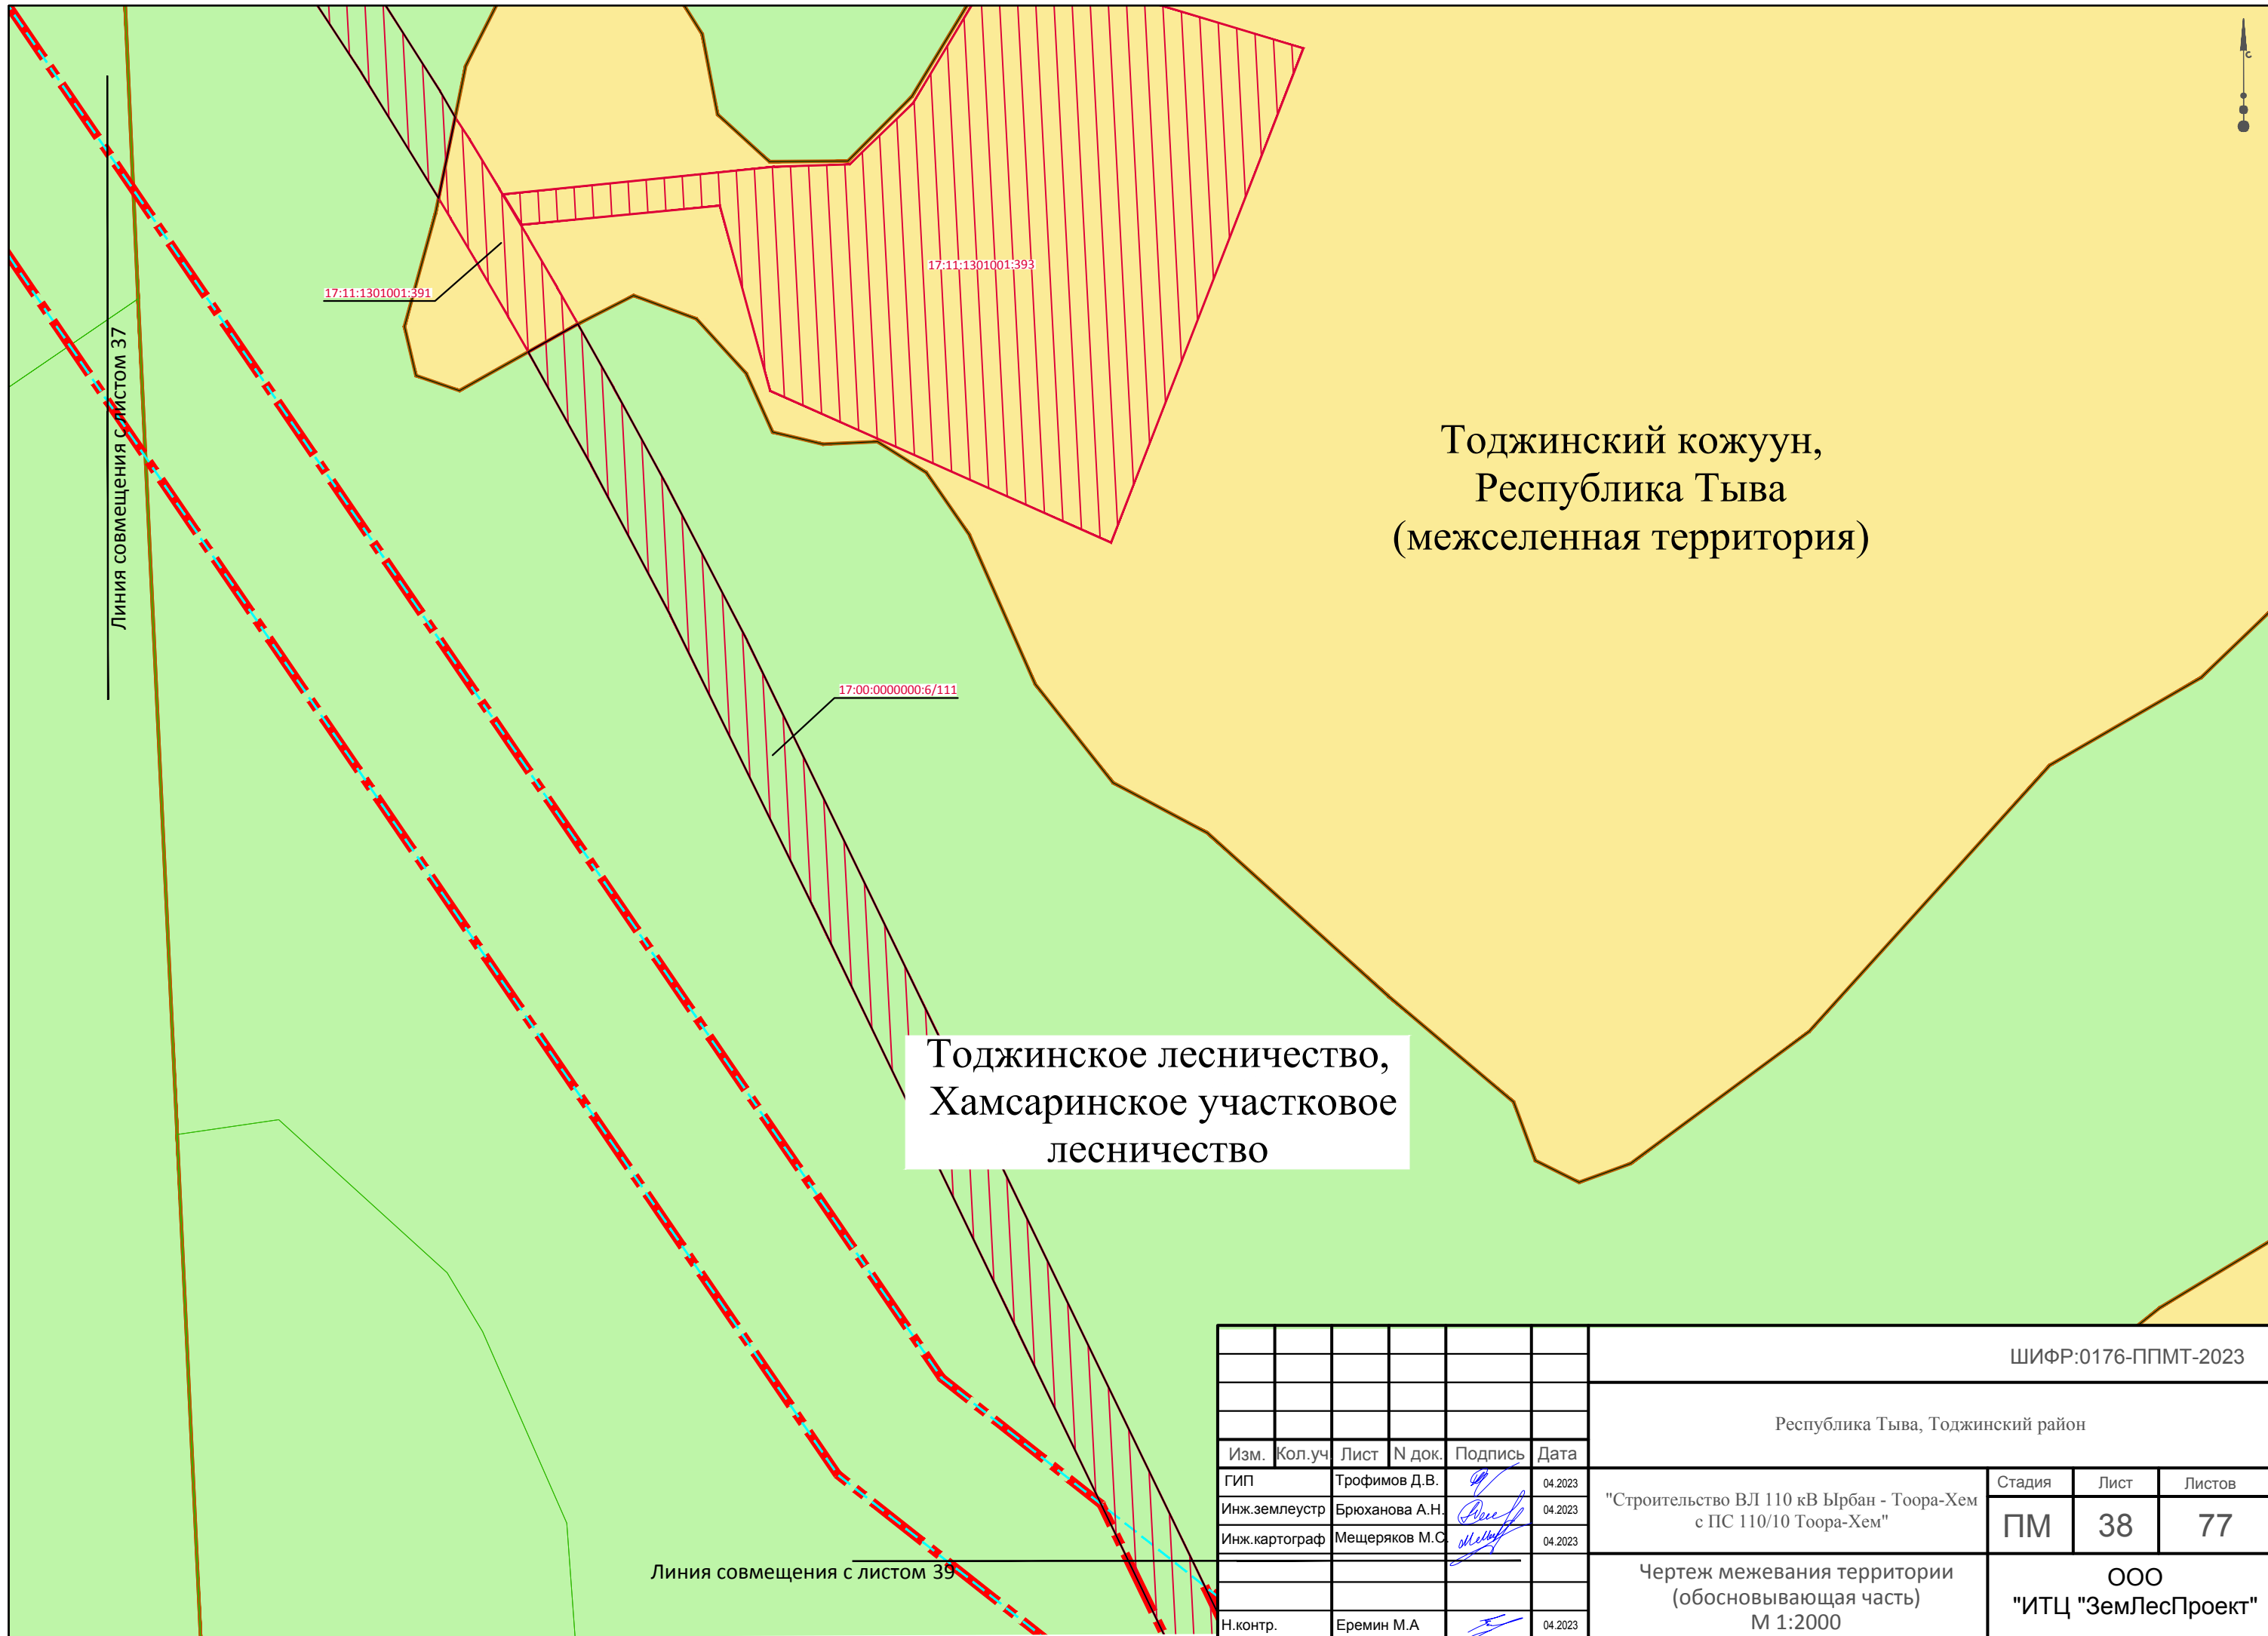

Линия совмещения с листом 37

17:11:1301001:391

17:11:1301001:393


17:00:000000:6/111

Тоджинский кожуун,
Республика Тыва
(межселенная территория)

Тоджинское лесничество,
Хамсаринское участковое
лесничество

Линия совмещения с листом 39

						ШИФР:0176-ППМТ-2023			
						Республика Тыва, Тоджинский район			
Изм.	Кол.уч.	Лист	№ док.	Подпись	Дата	"Строительство ВЛ 110 кВ Ырбан - Тоора-Хем с ПС 110/10 Тоора-Хем"	Стадия	Лист	Листов
ГИП			Трофимов Д.В.	<i>[Signature]</i>	04.2023		ПМ	38	77
Инж.землеустр			Брюханова А.Н.	<i>[Signature]</i>	04.2023				
Инж.картограф			Мещеряков М.С.	<i>[Signature]</i>	04.2023	Чертеж межевания территории (обосновывающая часть) М 1:2000		ООО "ИТЦ "ЗемЛесПроект"	
Н.контр.			Еремин М.А.	<i>[Signature]</i>	04.2023				

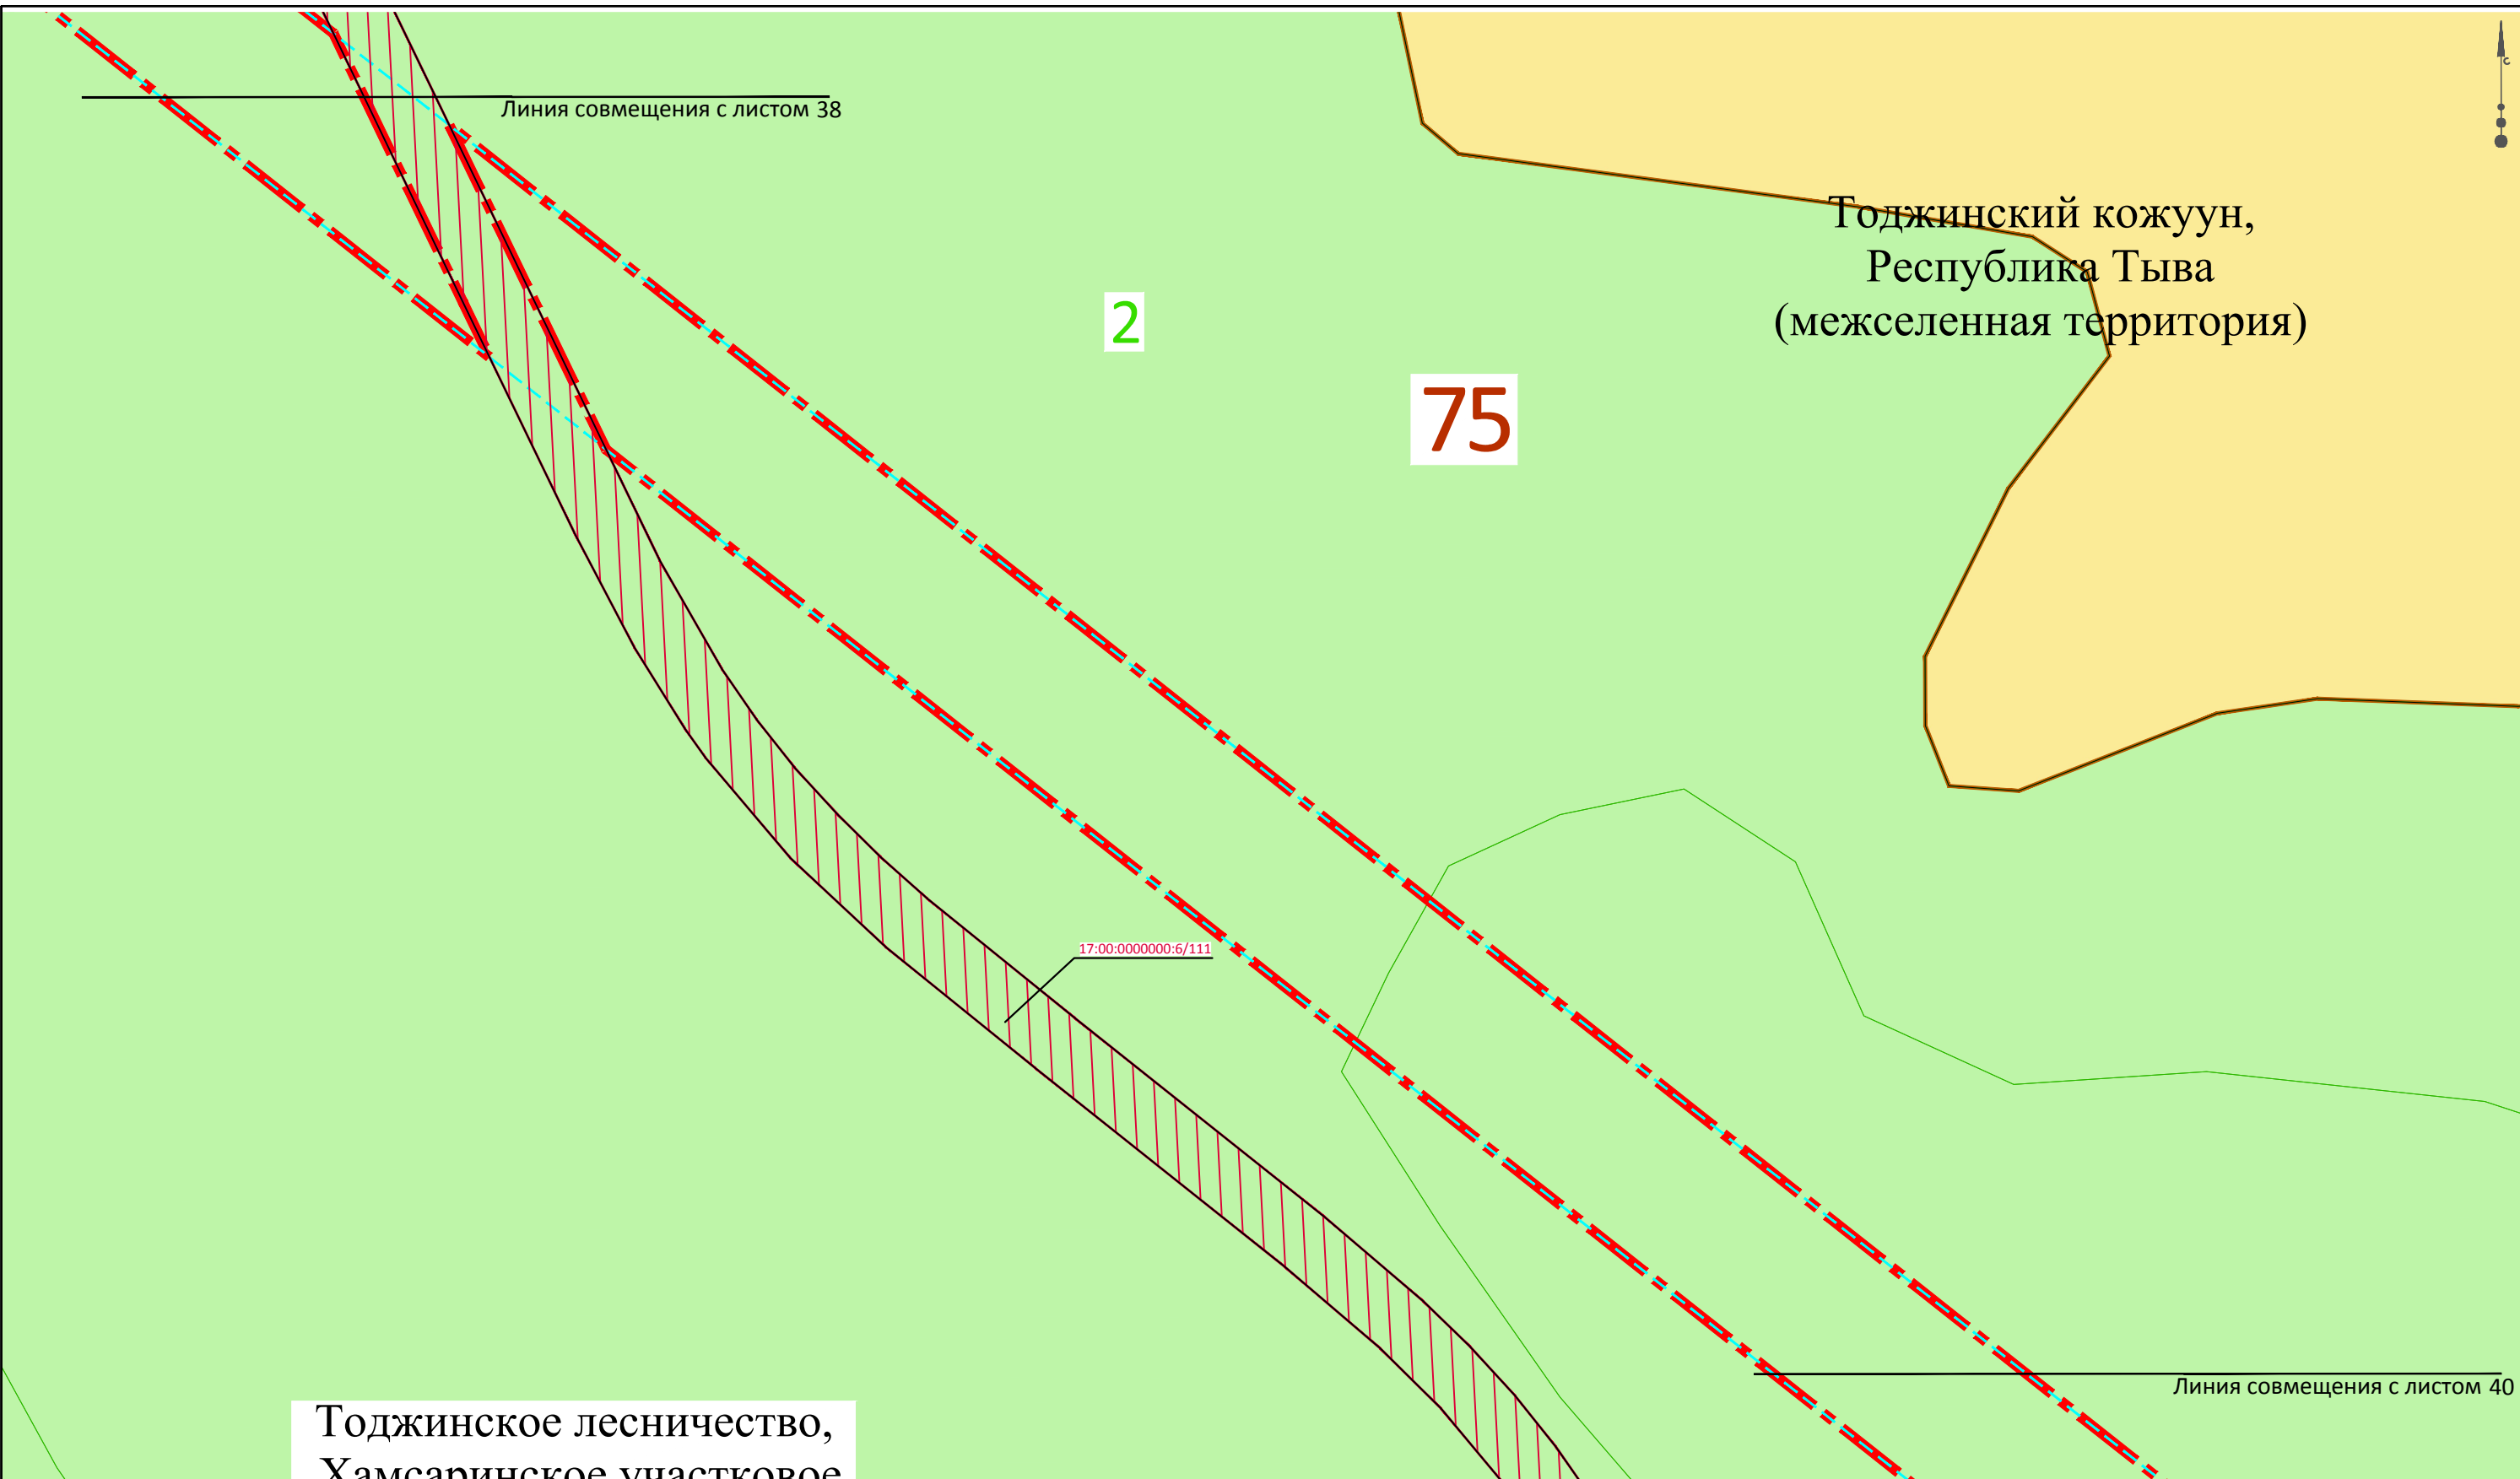

Тоджинский кожуун,
Республика Тыва
(межселенная территория)

2

75

Линия совмещения с листом 38


Линия совмещения с листом 40

17:00:0000000:6/111

Тоджинское лесничество,
Хамсаринское участковое
лесничество

3

						ШИФР:0176-ППМТ-2023			
						Республика Тыва, Тоджинский район			
Изм.	Кол.уч.	Лист	N док.	Подпись	Дата	"Строительство ВЛ 110 кВ Ырбан - Тоора-Хем с ПС 110/10 Тоора-Хем"	Стадия	Лист	Листов
ГИП				Трофимов Д.В.	04.2023		ПМ	39	77
Инж.землеустр				Брюханова А.Н.	04.2023				
Инж.картограф				Мещеряков М.С.	04.2023	Чертеж межевания территории (обосновывающая часть)		ООО "ИТЦ "ЗемЛесПроект"	
Н.контр.				Еремин М.А.	04.2023	М 1:2000			

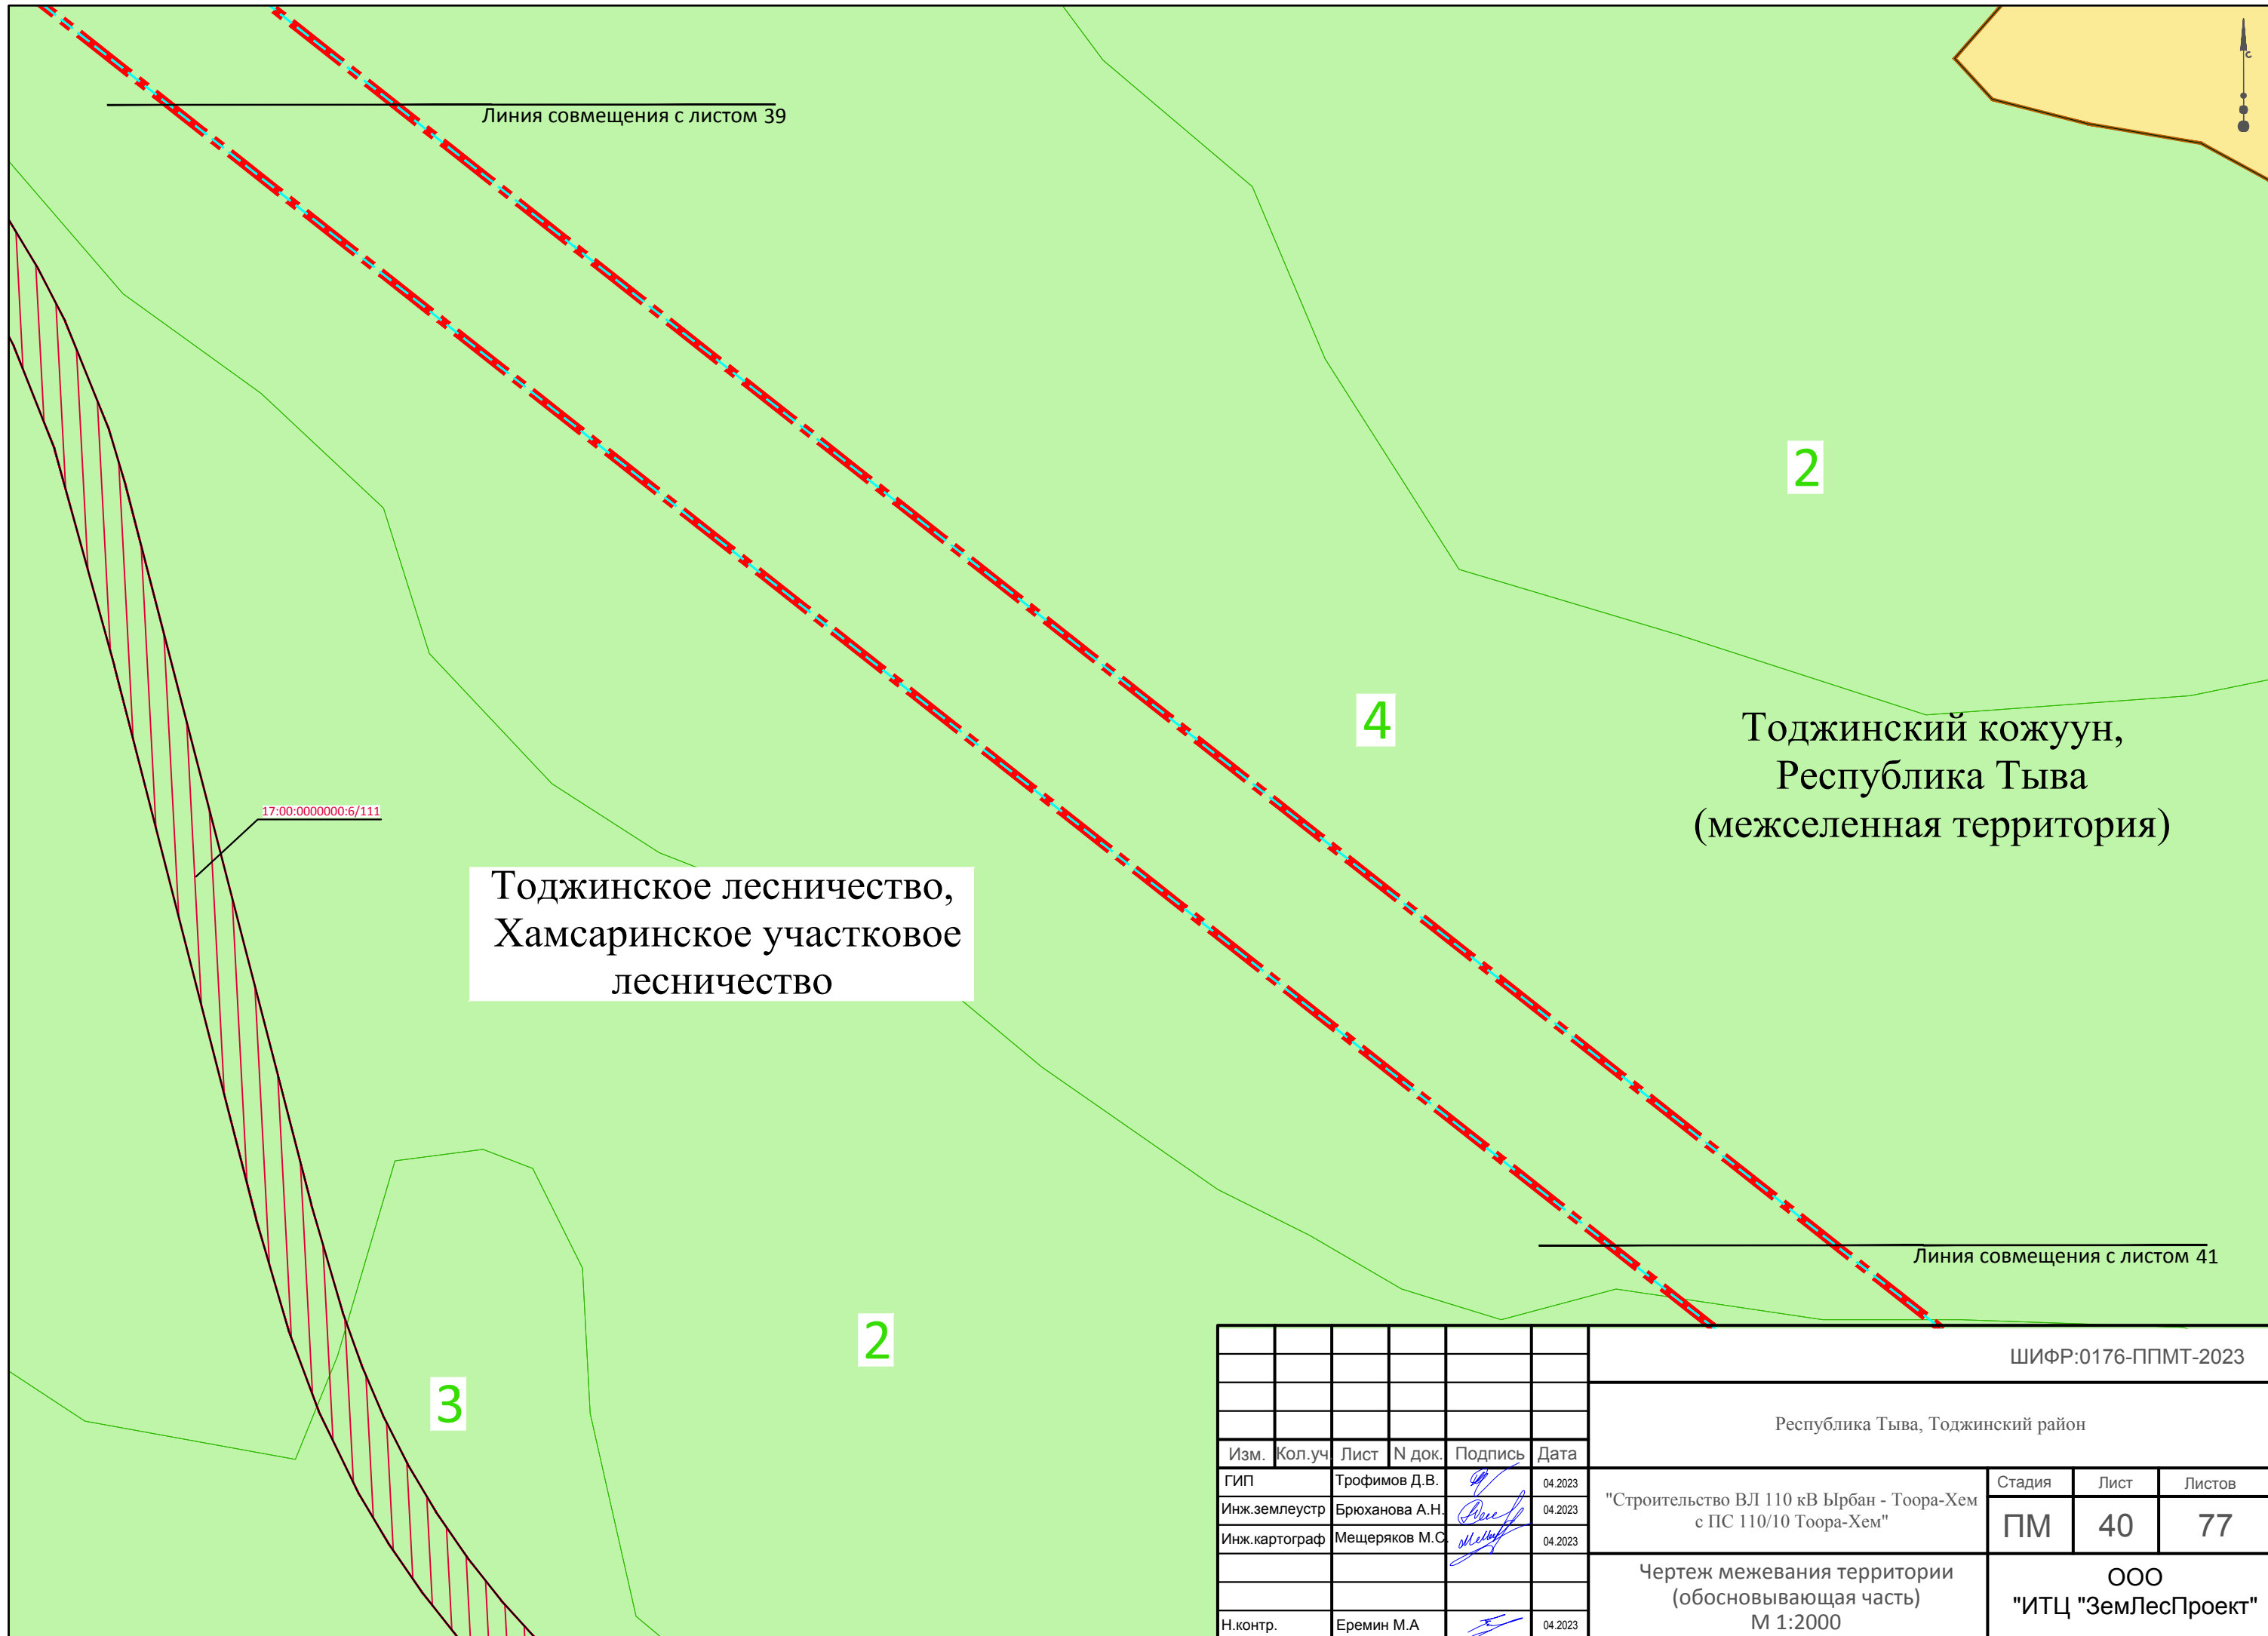

						ШИФР:0176-ППМТ-2023			
						Республика Тыва, Тоджинский район			
Изм.	Кол.уч.	Лист	№ док.	Подпись	Дата	"Строительство ВЛ 110 кВ Ырбан - Тоора-Хем с ПС 110/10 Тоора-Хем"	Стадия	Лист	Листов
ГИП			Трофимов Д.В.	<i>[Signature]</i>	04.2023		ПМ	40	77
Инж.землеустр			Брюханова А.Н.	<i>[Signature]</i>	04.2023				
Инж.картограф			Мещеряков М.С.	<i>[Signature]</i>	04.2023	Чертеж межевания территории (обосновывающая часть) М 1:2000		ООО "ИТЦ "ЗемЛесПроект"	
Н.контр.			Еремин М.А.	<i>[Signature]</i>	04.2023				



Линия совмещения с листом 40

6

Тоджинский кожуун,
Республика Тыва
(межселенная территория)

Тоджинское лесничество,
Хамсаринское участковое
лесничество

Линия совмещения с листом 42

7

17:00:0000000:6/111

ШИФР:0176-ППМТ-2023

Республика Тыва, Тоджинский район

Изм.	Кол.уч	Лист	N док.	Подпись	Дата				
ГИП			Трофимов Д.В.		04.2023	"Строительство ВЛ 110 кВ Ырбан - Тоора-Хем с ПС 110/10 Тоора-Хем"	Стадия	Лист	Листов
Инж.землеустр			Брюханова А.Н.		04.2023		ПМ	41	77
Инж.картограф			Мещеряков М.С.		04.2023				
Н.контр.			Еремин М.А.		04.2023	Чертеж межевания территории (обосновывающая часть) М 1:2000	ООО "ИТЦ "ЗемЛесПроект"		

Тоджинское лесничество,
Хамсаринское участковое
лесничество

Тоджинский кожуун,
Республика Тыва
(межселенная территория)

Линия совмещения с листом 41

17:00:0000000:6/111

Линия совмещения с листом 43

5

8

						ШИФР:0176-ППМТ-2023			
						Республика Тыва, Тоджинский район			
Изм.	Кол.уч.	Лист	№ док.	Подпись	Дата	"Строительство ВЛ 110 кВ Ырбан - Тоора-Хем с ПС 110/10 Тоора-Хем"	Стадия	Лист	Листов
ГИП			Трофимов Д.В.		04.2023		ПМ	42	77
Инж.землеустр			Брюханова А.Н.		04.2023				
Инж.картограф			Мещеряков М.С.		04.2023	Чертеж межевания территории (обосновывающая часть) М 1:2000		ООО "ИТЦ "ЗемЛесПроект"	
Н.контр.			Еремин М.А.		04.2023				



Линия совмещения с листом 42

9

75

Тоджинский кожуун,
Республика Тыва
(межселенная территория)

Линия совмещения с листом 44

Тоджинское лесничество,
Хамсаринское участковое
лесничество

ШИФР:0176-ППМТ-2023

Республика Тыва, Тоджинский район

Изм.	Кол.уч.	Лист	N док.	Подпись	Дата
ГИП			Трофимов Д.В.		04.2023
Инж.землеустр			Брюханова А.Н.		04.2023
Инж.картограф			Мещеряков М.С.		04.2023
Н.контр.			Еремин М.А.		04.2023

"Строительство ВЛ 110 кВ Ырбан - Тоора-Хем
с ПС 110/10 Тоора-Хем"

Стадия	Лист	Листов
ПМ	43	77

Чертеж межевания территории
(обосновывающая часть)
М 1:2000

ООО
"ИТЦ "ЗемЛесПроект"



Линия совмещения с листом 43

Тоджинский кожуун,
Республика Тыва
(межселенная территория)

76

7

Тоджинское лесничество,
Хамсаринское участковое
лесничество

17:00:0000000:6/111


Тоджинское лесничество,
Хамсаринское участковое
лесничество

Линия совмещения с листом 45

ШИФР:0176-ППМТ-2023

Республика Тыва, Тоджинский район

Изм.	Кол.уч.	Лист	N док.	Подпись	Дата	Стадия	Лист	Листов
ГИП				Трофимов Д.В.	04.2023	"Строительство ВЛ 110 кВ Ырбан - Тоора-Хем с ПС 110/10 Тоора-Хем"	ПМ	44
Инж.землеустр.				Брюханова А.Н.	04.2023			
Инж.картограф				Мещеряков М.С.	04.2023			
Н.контр.				Еремин М.А.	04.2023	Чертеж межевания территории (обосновывающая часть) М 1:2000		ООО "ИТЦ "ЗемЛесПроект"

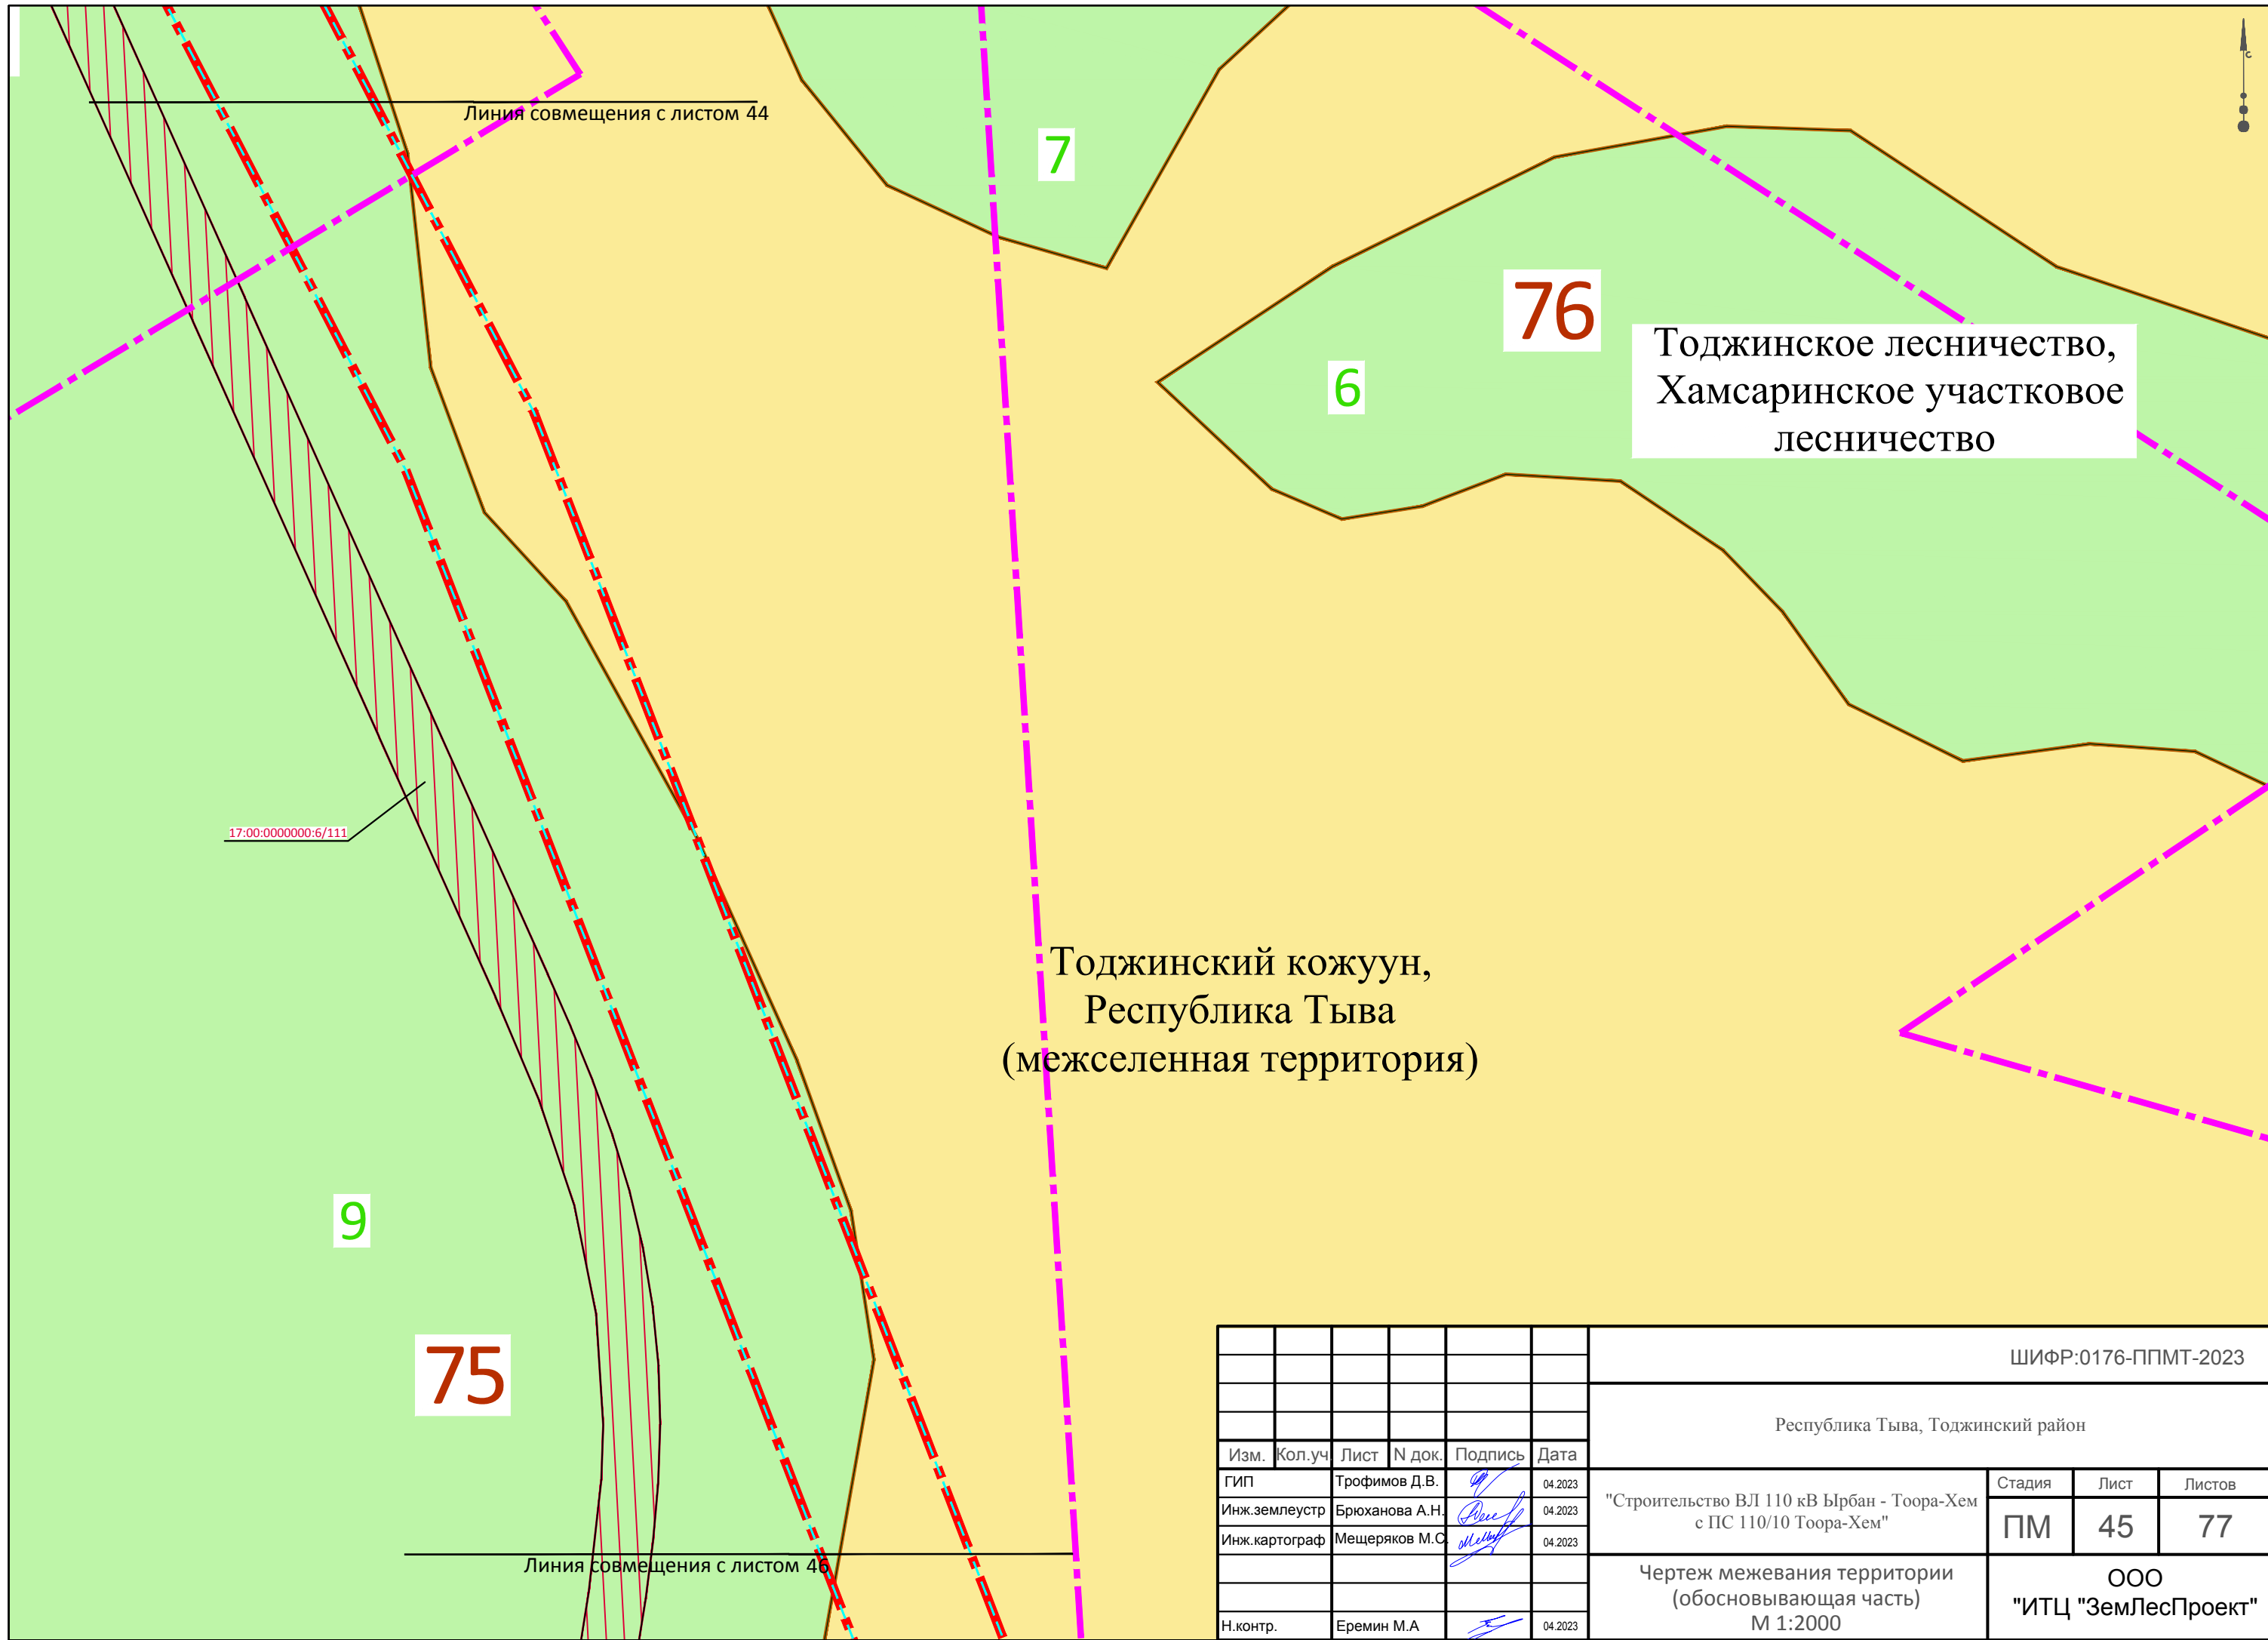

Линия совмещения с листом 44

7

76

6

Тоджинское лесничество,
Хамсаринское участковое
лесничество

17:00:000000:6/111

Тоджинский кожуун,
Республика Тыва
(межселенная территория)

9

75

Линия совмещения с листом 46

						ШИФР:0176-ППМТ-2023			
						Республика Тыва, Тоджинский район			
Изм.	Кол.уч.	Лист	№ док.	Подпись	Дата	"Строительство ВЛ 110 кВ Ырбан - Тоора-Хем с ПС 110/10 Тоора-Хем"	Стадия	Лист	Листов
ГИП				Трофимов Д.В.	04.2023		ПМ	45	77
Инж.землеустр.				Брюханова А.Н.	04.2023				
Инж.картограф				Мещеряков М.С.	04.2023	Чертеж межевания территории (обосновывающая часть) М 1:2000		ООО "ИТЦ "ЗемЛесПроект"	
Н.контр.				Еремин М.А.	04.2023				



Линия совмещения с листом 45

Тоджинский кожуун,
Республика Тыва
(межселенная территория)

Линия совмещения с листом 47

						ШИФР:0176-ППМТ-2023			
						Республика Тыва, Тоджинский район			
Изм.	Кол.уч	Лист	№ док.	Подпись	Дата	"Строительство ВЛ 110 кВ Ырбан - Тоора-Хем с ПС 110/10 Тоора-Хем"	Стадия	Лист	Листов
ГИП				Трофимов Д.В.	04.2023		ПМ	46	77
Инж.землеустр				Брюханова А.Н.	04.2023				
Инж.картограф				Мещеряков М.С.	04.2023	Чертеж межевания территории (обосновывающая часть) М 1:2000		ООО "ИТЦ "ЗемЛесПроект"	
Н.контр.				Еремин М.А.	04.2023				



Линия совмещения с листом 46

Тоджинский кожуун,
Республика Тыва
(межселенная территория)

Линия совмещения с листом 48

						ШИФР:0176-ППМТ-2023			
						Республика Тыва, Тоджинский район			
Изм.	Кол.уч.	Лист	N док.	Подпись	Дата	"Строительство ВЛ 110 кВ Ырбан - Тоора-Хем с ПС 110/10 Тоора-Хем"	Стадия	Лист	Листов
ГИП			Трофимов Д.В.		04.2023		ПМ	47	77
Инж.землеустр			Брюханова А.Н.		04.2023				
Инж.картограф			Мещеряков М.С.		04.2023	Чертеж межевания территории (обосновывающая часть) М 1:2000		ООО "ИТЦ "ЗемЛесПроект"	
Н.контр.			Еремин М.А.		04.2023				



Линия совмещения с листом 47

Тоджинский кожуун,
Республика Тыва
(межселенная территория)

Линия совмещения с листом 49

						ШИФР:0176-ППМТ-2023			
						Республика Тыва, Тоджинский район			
Изм.	Кол.уч.	Лист	№ док.	Подпись	Дата	"Строительство ВЛ 110 кВ Ырбан - Тоора-Хем с ПС 110/10 Тоора-Хем"	Стадия	Лист	Листов
ГИП			Трофимов Д.В.		04.2023		ПМ	48	77
Инж.землеустр			Брюханова А.Н.		04.2023				
Инж.картограф			Мещеряков М.С.		04.2023	Чертеж межевания территории (обосновывающая часть) М 1:2000		ООО "ИТЦ "ЗемЛесПроект"	
Н.контр.			Еремин М.А.		04.2023				



Линия совмещения с листом 48

Тоджинский кожуун,
Республика Тыва
(межселенная территория)

Линия совмещения с листом 50

						ШИФР:0176-ППМТ-2023			
						Республика Тыва, Тоджинский район			
Изм.	Кол.уч.	Лист	№ док.	Подпись	Дата	"Строительство ВЛ 110 кВ Ырбан - Тоора-Хем с ПС 110/10 Тоора-Хем"	Стадия	Лист	Листов
ГИП				Трофимов Д.В.	04.2023		ПМ	49	77
Инж.землеустр				Брюханова А.Н.	04.2023				
Инж.картограф				Мещеряков М.С.	04.2023	Чертеж межевания территории (обосновывающая часть) М 1:2000		ООО "ИТЦ "ЗемЛесПроект"	
Н.контр.				Еремин М.А.	04.2023				

Линия совмещения с листом 49

Тоджинский кожуун,
Республика Тыва
(межселенная территория)

Сумон Ий
Тоджинский кожуун,
Республика Тыва

93

15

17:11-0000000:257


Линия совмещения с листом 51

Тоджинское лесничество,
Тоора-Хемское участковое
лесничество

ШИФР:0176-ППМТ-2023

Республика Тыва, Тоджинский район

Изм.	Кол.уч.	Лист	№ док.	Подпись	Дата				
ГИП			Трофимов Д.В.		04.2023	"Строительство ВЛ 110 кВ Ырбан - Тоора-Хем с ПС 110/10 Тоора-Хем"	Стадия	Лист	Листов
Инж.землеустр			Брюханова А.Н.		04.2023		ПМ	50	77
Инж.картограф			Мещеряков М.С.		04.2023				
Н.контр.			Еремин М.А.		04.2023	Чертеж межевания территории (обосновывающая часть) М 1:2000		ООО "ИТЦ "ЗемЛесПроект"	

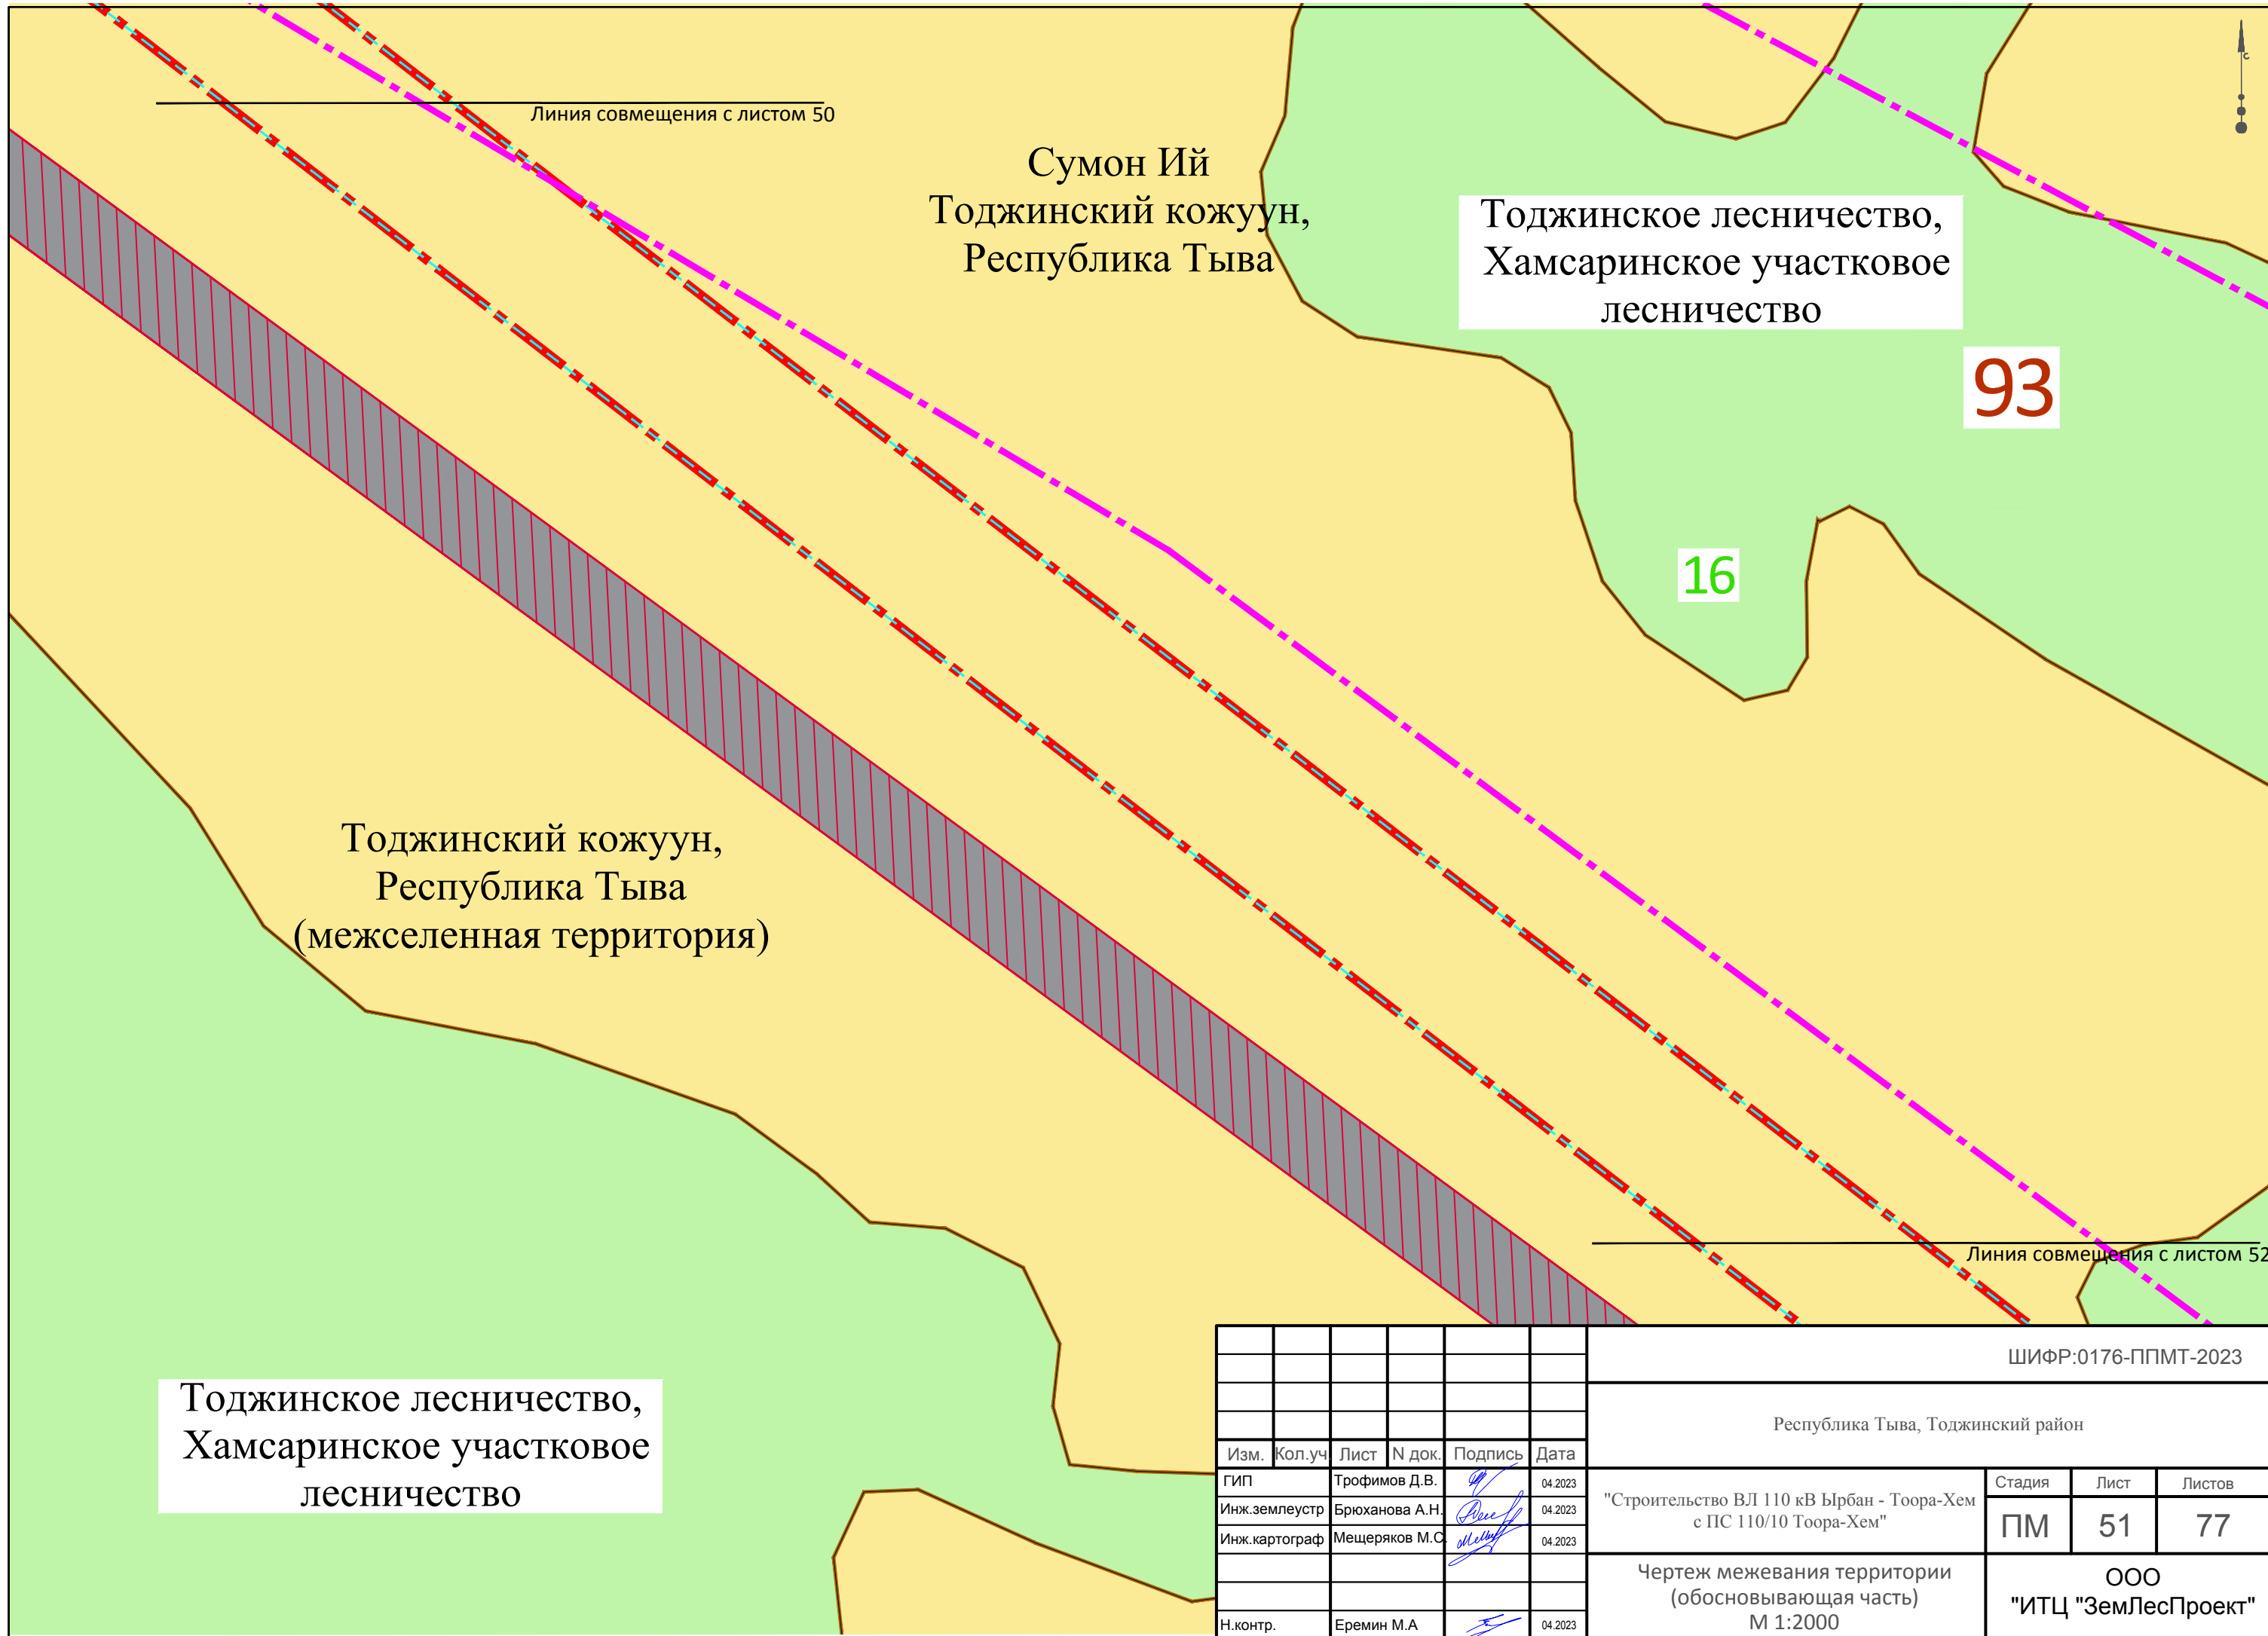

Линия совмещения с листом 50

Сумон Ий
Тоджинский кожуун,
Республика Тыва

Тоджинское лесничество,
Хамсаринское участковое
лесничество

93

16

Тоджинский кожуун,
Республика Тыва
(межселенная территория)

Тоджинское лесничество,
Хамсаринское участковое
лесничество

Линия совмещения с листом 52

						ШИФР:0176-ППМТ-2023			
						Республика Тыва, Тоджинский район			
Изм.	Кол.уч.	Лист	№ док.	Подпись	Дата	"Строительство ВЛ 110 кВ Ырбан - Тоора-Хем с ПС 110/10 Тоора-Хем"	Стадия	Лист	Листов
ГИП			Трофимов Д.В.		04.2023		ПМ	51	77
Инж.землеустр			Брюханова А.Н.		04.2023				
Инж.картограф			Мещеряков М.С.		04.2023	Чертеж межевания территории (обосновывающая часть) М 1:2000		ООО "ИТЦ "ЗемЛесПроект"	
Н.контр.			Еремин М.А.		04.2023				

Тоджинское лесничество,
Хамсаринское участковое
лесничество

Сумон Ий
Тоджинский кожуун,
Республика Тыва

93

16

Тоджинский кожуун,
Республика Тыва
(межселенная территория)

Линия совмещения с листом 51

Линия совмещения с листом 53

17:11:0000000:257

ШИФР:0176-ППМТ-2023

Республика Тыва, Тоджинский район

Изм.	Кол.уч.	Лист	№ док.	Подпись	Дата	"Строительство ВЛ 110 кВ Ырбан - Тоора-Хем с ПС 110/10 Тоора-Хем"	Стадия	Лист	Листов
ГИП				Трофимов Д.В.	04.2023			ПМ	52
Инж.землеустр.				Брюханова А.Н.	04.2023				
Инж.картограф				Мещеряков М.С.	04.2023				
Н.контр.				Еремин М.А.	04.2023	Чертеж межевания территории (обосновывающая часть) М 1:2000	ООО "ИТЦ "ЗемЛесПроект"		



Линия совмещения с листом 52

Сумон Ий
Тоджинский кожуун,
Республика Тыва

Тоджинский кожуун,
Республика Тыва
(межселенная территория)

15

93

Линия совмещения с листом 54

						ШИФР:0176-ППМТ-2023			
						Республика Тыва, Тоджинский район			
Изм.	Кол.уч.	Лист	N док.	Подпись	Дата	"Строительство ВЛ 110 кВ Ырбан - Тоора-Хем с ПС 110/10 Тоора-Хем"	Стадия	Лист	Листов
ГИП			Трофимов Д.В.		04.2023		ПМ	53	77
Инж.землеустр			Брюханова А.Н.		04.2023				
Инж.картограф			Мещеряков М.С.		04.2023	Чертеж межевания территории (обосновывающая часть) М 1:2000		ООО "ИТЦ "ЗемЛесПроект"	
Н.контр.			Еремин М.А.		04.2023				

Тоджинское лесничество,
Хамсаринское участковое
лесничество

Сумон Ий
Тоджинский кожуун,
Республика Тыва

93

17

Линия совмещения с листом 53

Линия совмещения с листом 55

						ШИФР:0176-ППМТ-2023			
						Республика Тыва, Тоджинский район			
Изм.	Кол.уч.	Лист	№ док.	Подпись	Дата	"Строительство ВЛ 110 кВ Ырбан - Тоора-Хем с ПС 110/10 Тоора-Хем"	Стадия	Лист	Листов
ГИП			Трофимов Д.В.		04.2023		ПМ	54	77
Инж.землеустр			Брюханова А.Н.		04.2023				
Инж.картограф			Мещеряков М.С.		04.2023	Чертеж межевания территории (обосновывающая часть) М 1:2000		ООО "ИТЦ "ЗемЛесПроект"	
Н.контр.			Еремин М.А.		04.2023				

Линия совмещения с листом 54



Сумон Ий
Тоджинский кожуун,
Республика Тыва

Линия совмещения с листом 56

						ШИФР:0176-ППМТ-2023			
						Республика Тыва, Тоджинский район			
Изм.	Кол.уч.	Лист	N док.	Подпись	Дата	"Строительство ВЛ 110 кВ Ырбан - Тоора-Хем с ПС 110/10 Тоора-Хем"	Стадия	Лист	Листов
ГИП			Трофимов Д.В.		04.2023		ПМ	55	77
Инж.землеустр			Брюханова А.Н.		04.2023				
Инж.картограф			Мещеряков М.С.		04.2023	Чертёж межевания территории (обосновывающая часть) М 1:2000			
Н.контр.			Еремин М.А.		04.2023	ООО "ИТЦ "ЗемЛесПроект"			

Линия совмещения с листом 55




Сумон Ий
Тоджинский кожуун,
Республика Тыва

93

Тоджинское лесничество,
Хамсаринское участковое
лесничество

19

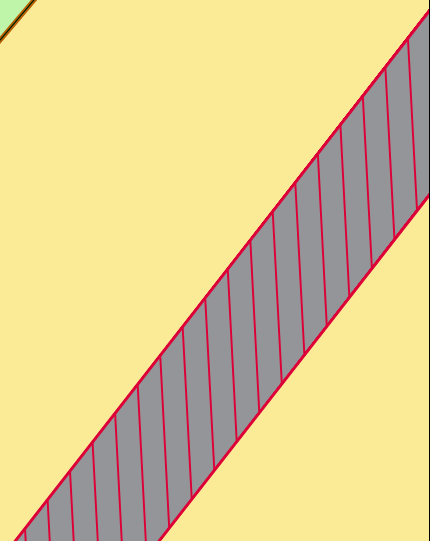

Линия совмещения с листом 57

						ШИФР:0176-ППМТ-2023			
						Республика Тыва, Тоджинский район			
Изм.	Кол.уч.	Лист	№ док.	Подпись	Дата	"Строительство ВЛ 110 кВ Ырбан - Тоора-Хем с ПС 110/10 Тоора-Хем"	Стадия	Лист	Листов
ГИП				Трофимов Д.В.	04.2023		ПМ	56	77
Инж.землеустр				Брюханова А.Н.	04.2023				
Инж.картограф				Мещеряков М.С.	04.2023	Чертеж межевания территории (обосновывающая часть) М 1:2000		ООО "ИТЦ "ЗемЛесПроект"	
Н.контр.				Еремин М.А.	04.2023				

Линия совмещения с листом 56

Сумон Ий
Тоджинский кожуун,
Республика Тыва

17:11:0000000:257

Тоджинский кожуун,
Республика Тыва
(межселенная территория)

Линия совмещения с листом 58

ШИФР:0176-ППМТ-2023

Республика Тыва, Тоджинский район

Изм.	Кол.уч.	Лист	№ док.	Подпись	Дата	"Строительство ВЛ 110 кВ Ырбан - Тоора-Хем с ПС 110/10 Тоора-Хем"	Стадия	Лист	Листов
ГИП			Трофимов Д.В.		04.2023			ПМ	57
Инж.землеустр			Брюханова А.Н.		04.2023				
Инж.картограф			Мещеряков М.С.		04.2023				
Н.контр.			Еремин М.А.		04.2023	Чертеж межевания территории (обосновывающая часть) М 1:2000	ООО "ИТЦ "ЗемЛесПроект"		



Линия совмещения с листом 57

Тоджинский кожуун,
Республика Тыва
(межселенная территория)


Сумон Ий
Тоджинский кожуун,
Республика Тыва

Линия совмещения с листом 59

						ШИФР:0176-ППМТ-2023			
						Республика Тыва, Тоджинский район			
Изм.	Кол.уч.	Лист	№ док.	Подпись	Дата	"Строительство ВЛ 110 кВ Ырбан - Тоора-Хем с ПС 110/10 Тоора-Хем"	Стадия	Лист	Листов
ГИП			Трофимов Д.В.		04.2023		ПМ	58	77
Инж.землеустр			Брюханова А.Н.		04.2023				
Инж.картограф			Мещеряков М.С.		04.2023	Чертеж межевания территории (обосновывающая часть) М 1:2000		ООО "ИТЦ "ЗемЛесПроект"	
Н.контр.			Еремин М.А.		04.2023				



Линия совмещения с листом 58

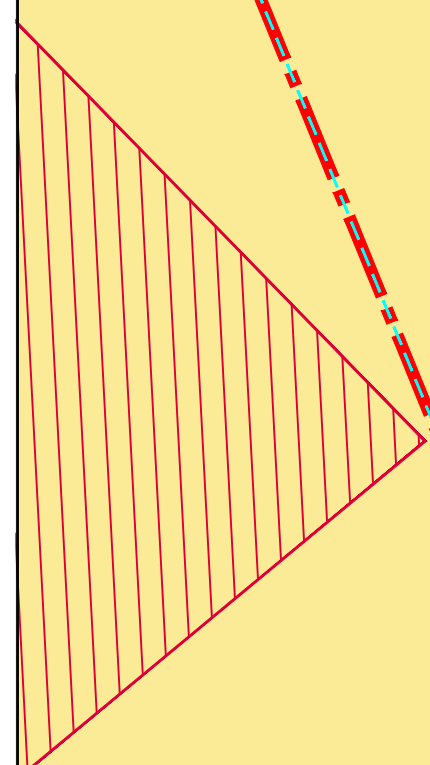

Сумон Ий
Тоджинский кожуун,
Республика Тыва

Линия совмещения с листом 60

						ШИФР:0176-ППМТ-2023			
						Республика Тыва, Тоджинский район			
Изм.	Кол.уч.	Лист	N док.	Подпись	Дата	"Строительство ВЛ 110 кВ Ырбан - Тоора-Хем с ПС 110/10 Тоора-Хем"	Стадия	Лист	Листов
ГИП			Трофимов Д.В.		04.2023		ПМ	59	77
Инж.землеустр			Брюханова А.Н.		04.2023				
Инж.картограф			Мещеряков М.С.		04.2023				
Н.контр.			Еремин М.А.		04.2023	Чертеж межевания территории (обосновывающая часть) М 1:2000	ООО "ИТЦ "ЗемЛесПроект"		

Линия совмещения с листом 59

Тоджинское лесничество,
Тоора-Хемское участковое
лесничество

11

Сумон Ий
Тоджинский кожуун,
Республика Тыва

17-11:0401015:60

Тоджинский кожуун,
сумон Ий

Линия совмещения с листом 61

ШИФР:0176-ППМТ-2023

Республика Тыва, Тоджинский район

Изм.	Кол.уч.	Лист	N док.	Подпись	Дата				
ГИП				Трофимов Д.В.	04.2023	"Строительство ВЛ 110 кВ Ырбан - Тоора-Хем с ПС 110/10 Тоора-Хем"	Стадия	Лист	Листов
Инж.землеустр				Брюханова А.Н.	04.2023		ПМ	60	77
Инж.картограф				Мещеряков М.С.	04.2023				
Н.контр.				Еремин М.А.	04.2023	Чертеж межевания территории (обосновывающая часть) М 1:2000			
						ООО "ИТЦ "ЗемЛесПроект"			



Линия совмещения с листом 60

Тоджинское лесничество,
Тоора-Хемское участковое
лесничество

Сумон Ий
Тоджинский кожуун,
Республика Тыва

Линия совмещения с листом 62

						ШИФР:0176-ППМТ-2023			
						Республика Тыва, Тоджинский район			
Изм.	Кол.уч.	Лист	№ док.	Подпись	Дата	"Строительство ВЛ 110 кВ Ырбан - Тоора-Хем с ПС 110/10 Тоора-Хем"	Стадия	Лист	Листов
ГИП			Трофимов Д.В.		04.2023		ПМ	61	77
Инж.землеустр			Брюханова А.Н.		04.2023				
Инж.картограф			Мещеряков М.С.		04.2023	Чертеж межевания территории (обосновывающая часть) М 1:2000		ООО "ИТЦ "ЗемЛесПроект"	
Н.контр.			Еремин М.А.		04.2023				



18

Линия совмещения с листом 61

Тоджинское лесничество,
Тоора-Хемское участковое
лесничество

Сумон Ий
Тоджинский кожуун,
Республика Тыва

8

20

19

Линия совмещения с листом 63

						ШИФР:0176-ППМТ-2023			
						Республика Тыва, Тоджинский район			
Изм.	Кол.уч.	Лист	№ док.	Подпись	Дата	"Строительство ВЛ 110 кВ Ырбан - Тоора-Хем с ПС 110/10 Тоора-Хем"	Стадия	Лист	Листов
ГИП			Трофимов Д.В.		04.2023		ПМ	62	77
Инж.землеустр			Брюханова А.Н.		04.2023				
Инж.картограф			Мещеряков М.С.		04.2023	Чертеж межевания территории (обосновывающая часть) М 1:2000		ООО "ИТЦ "ЗемЛесПроект"	
Н.контр.			Еремин М.А.		04.2023				

Линия совмещения с листом 62



Тоджинское лесничество,
Тоора-Хемское участковое
лесничество

21

22

Сумон Ий
Тоджинский кожуун,
Республика Тыва

6

Линия совмещения с листом 64

						ШИФР:0176-ППМТ-2023			
						Республика Тыва, Тоджинский район			
Изм.	Кол.уч.	Лист	№ док.	Подпись	Дата	"Строительство ВЛ 110 кВ Ырбан - Тоора-Хем с ПС 110/10 Тоора-Хем"	Стадия	Лист	Листов
ГИП			Трофимов Д.В.		04.2023		ПМ	63	77
Инж.землеустр			Брюханова А.Н.		04.2023				
Инж.картограф			Мещеряков М.С.		04.2023	Чертеж межевания территории (обосновывающая часть) М 1:2000			
Н.контр.			Еремин М.А.		04.2023	ООО "ИТЦ "ЗемЛесПроект"			

Линия совмещения с листом 63

Тоджинское лесничество,
Тоора-Хемское участковое
лесничество

Сумон Ий
Тоджинский кожуун,
Республика Тыва

8

Линия совмещения с листом 65

						ШИФР:0176-ППМТ-2023			
						Республика Тыва, Тоджинский район			
Изм.	Кол.уч.	Лист	N док.	Подпись	Дата	"Строительство ВЛ 110 кВ Ырбан - Тоора-Хем с ПС 110/10 Тоора-Хем"	Стадия	Лист	Листов
ГИП			Трофимов Д.В.		04.2023		ПМ	64	77
Инж.землеустр			Брюханова А.Н.		04.2023				
Инж.картограф			Мещеряков М.С.		04.2023	Чертеж межевания территории (обосновывающая часть) М 1:2000			
Н.контр.			Еремин М.А.		04.2023	ООО "ИТЦ "ЗемЛесПроект"			



Линия совмещения с листом 64

6

Тоджинское лесничество,
Тоора-Хемское участковое
лесничество

1

Сумон Ий
Тоджинский кожуун,
Республика Тыва

Линия совмещения с листом 66

ШИФР:0176-ППМТ-2023

Республика Тыва, Тоджинский район

Изм.	Кол.уч.	Лист	N док.	Подпись	Дата				
ГИП			Трофимов Д.В.		04.2023	"Строительство ВЛ 110 кВ Ырбан - Тоора-Хем с ПС 110/10 Тоора-Хем"	Стадия	Лист	Листов
Инж.землеустр			Брюханова А.Н.		04.2023		ПМ	65	77
Инж.картограф			Мещеряков М.С.		04.2023				
						Чертеж межевания территории (обосновывающая часть) М 1:2000	ООО "ИТЦ "ЗемЛесПроект"		
Н.контр.			Еремин М.А.		04.2023				

Линия совмещения с листом 65

Тоджинское лесничество,
Тоора-Хемское участковое
лесничество

Сумон Ий
Тоджинский кожуун,
Республика Тыва

Тоджинский кожуун,
Республика Тыва
(межселенная территория)

6

1

Линия совмещения с листом 67

ШИФР:0176-ППМТ-2023

Республика Тыва, Тоджинский район

Изм.	Кол.уч.	Лист	N док.	Подпись	Дата	Стадия	Лист	Листов	
ГИП			Трофимов Д.В.		04.2023	"Строительство ВЛ 110 кВ Ырбан - Тоора-Хем с ПС 110/10 Тоора-Хем"	ПМ	66	77
Инж.землеустр			Брюханова А.Н.		04.2023				
Инж.картограф			Мещеряков М.С.		04.2023				
Н.контр.			Еремин М.А.		04.2023	Чертеж межевания территории (обосновывающая часть) М 1:2000		ООО "ИТЦ "ЗемЛесПроект"	

Линия совмещения с листом 66

Тоджинское лесничество,
Тоора-Хемское участковое
лесничество

8А

Тоджинский кожуун,
Республика Тыва
(межселенная территория)

2

Линия совмещения с листом 68

						ШИФР:0176-ППМТ-2023			
						Республика Тыва, Тоджинский район			
Изм.	Кол.уч.	Лист	N док.	Подпись	Дата	"Строительство ВЛ 110 кВ Ырбан - Тоора-Хем с ПС 110/10 Тоора-Хем"	Стадия	Лист	Листов
ГИП			Трофимов Д.В.		04.2023		ПМ	67	77
Инж.землеустр			Брюханова А.Н.		04.2023				
Инж.картограф			Мещеряков М.С.		04.2023	Чертеж межевания территории (обосновывающая часть) М 1:2000			
Н.контр.			Еремин М.А.		04.2023	ООО "ИТЦ "ЗемЛесПроект"			



Линия совмещения с листом 67

Тоджинское лесничество,
Тоора-Хемское участковое
лесничество

13

Тоджинский кожуун,
Республика Тыва
(межселенная территория)

Линия совмещения с листом 69

						ШИФР:0176-ППМТ-2023			
						Республика Тыва, Тоджинский район			
Изм.	Кол.уч.	Лист	№ док.	Подпись	Дата	"Строительство ВЛ 110 кВ Ырбан - Тоора-Хем с ПС 110/10 Тоора-Хем"	Стадия	Лист	Листов
ГИП			Трофимов Д.В.		04.2023		ПМ	68	77
Инж.землеустр			Брюханова А.Н.		04.2023				
Инж.картограф			Мещеряков М.С.		04.2023	Чертеж межевания территории (обосновывающая часть) М 1:2000		ООО "ИТЦ "ЗемЛесПроект"	
Н.контр.			Еремин М.А.		04.2023				

Линия совмещения с листом 68

Тоджинское лесничество,
Тоора-Хемское участковое
лесничество

8А

13

Тоджинский кожуун,
Республика Тыва
(межселенная территория)

15

Линия совмещения с листом 70

						ШИФР:0176-ППМТ-2023			
						Республика Тыва, Тоджинский район			
Изм.	Кол.уч.	Лист	№ док.	Подпись	Дата	"Строительство ВЛ 110 кВ Ырбан - Тоора-Хем с ПС 110/10 Тоора-Хем"	Стадия	Лист	Листов
ГИП				Трофимов Д.В.	04.2023		ПМ	69	77
Инж.землеустр				Брюханова А.Н.	04.2023				
Инж.картограф				Мещеряков М.С.	04.2023	Чертеж межевания территории (обосновывающая часть) М 1:2000		ООО "ИТЦ "ЗемЛесПроект"	
Н.контр.				Еремин М.А.	04.2023				

Линия совмещения с листом 69

Тоджинское лесничество,
Тоора-Хемское участковое
лесничество

39

13

Тоджинский кожуун,
Республика Тыва
(межселенная территория)

37

38

10

41

Линия совмещения с листом 71

ШИФР:0176-ППМТ-2023

Республика Тыва, Тоджинский район

Изм.	Кол.уч.	Лист	№ док.	Подпись	Дата				
ГИП		Трофимов Д.В.			04.2023	"Строительство ВЛ 110 кВ Ырбан - Тоора-Хем с ПС 110/10 Тоора-Хем"	Стадия	Лист	Листов
Инж.землеустр		Брюханова А.Н.			04.2023		ПМ	70	77
Инж.картограф		Мещеряков М.С.			04.2023				
						Чертеж межевания территории (обосновывающая часть) М 1:2000	ООО "ИТЦ "ЗемЛесПроект"		
Н.контр.		Еремин М.А.			04.2023				

10

41

Линия совмещения с листом 70

6

38

11

Тоджинское лесничество,
Тоора-Хемское участковое
лесничество

Тоджинский кожуун,
Республика Тыва
(межселенная территория)

ШИФР:0176-ППМТ-2023

Республика Тыва, Тоджинский район

Изм.	Кол.уч.	Лист	N док.	Подпись	Дата				
ГИП			Трофимов Д.В.		04.2023	"Строительство ВЛ 110 кВ Ырбан - Тоора-Хем с ПС 110/10 Тоора-Хем"	Стадия	Лист	Листов
Инж.землеустр			Брюханова А.Н.		04.2023		ПМ	71	77
Инж.картограф			Мещеряков М.С.		04.2023				
Н.контр.			Еремин М.А.		04.2023	Чертеж межевания территории (обосновывающая часть) М 1:2000			
						ООО "ИТЦ "ЗемЛесПроект"			

Линия совмещения с листом 72



Линия совмещения с листом 71

Тоджинское лесничество,
Тоора-Хемское участковое
лесничество

10

13

14

Тоджинский кожуун,
Республика Тыва
(межселенная территория)

42

Линия совмещения с листом 73

						ШИФР:0176-ППМТ-2023			
						Республика Тыва, Тоджинский район			
Изм.	Кол.уч.	Лист	№ док.	Подпись	Дата	"Строительство ВЛ 110 кВ Ырбан - Тоора-Хем с ПС 110/10 Тоора-Хем"	Стадия	Лист	Листов
ГИП			Трофимов Д.В.		04.2023		ПМ	72	77
Инж.землеустр			Брюханова А.Н.		04.2023				
Инж.картограф			Мещеряков М.С.		04.2023	Чертеж межевания территории (обосновывающая часть)		ООО "ИТЦ "ЗемЛесПроект"	
Н.контр.			Еремин М.А.		04.2023	М 1:2000			

Линия совмещения с листом 72

Тоджинское лесничество,
Тоора-Хемское участковое
лесничество

43

22

Тоджинский кожуун,
Республика Тыва
(межселенная территория)

22

Линия совмещения с листом 74

						ШИФР:0176-ППМТ-2023			
						Республика Тыва, Тоджинский район			
Изм.	Кол.уч.	Лист	№ док.	Подпись	Дата	"Строительство ВЛ 110 кВ Ырбан - Тоора-Хем с ПС 110/10 Тоора-Хем"	Стадия	Лист	Листов
ГИП			Трофимов Д.В.		04.2023		ПМ	73	77
Инж.землеустр			Брюханова А.Н.		04.2023				
Инж.картограф			Мещеряков М.С.		04.2023	Чертеж межевания территории (обосновывающая часть) М 1:2000		ООО "ИТЦ "ЗемЛесПроект"	
Н.контр.			Еремин М.А.		04.2023				

44

Линия совмещения с листом 73

23

Тоджинское лесничество,
Тоора-Хемское участковое
лесничество

10

0

Тоджинский кожуун,
Республика Тыва
(межселенная территория)

13

Линия совмещения с листом 75

ШИФР:0176-ППМТ-2023

Республика Тыва, Тоджинский район

Изм.	Кол.уч.	Лист	N док.	Подпись	Дата				
ГИП			Трофимов Д.В.		04.2023	"Строительство ВЛ 110 кВ Ырбан - Тоора-Хем с ПС 110/10 Тоора-Хем"	Стадия	Лист	Листов
Инж.землеустр			Брюханова А.Н.		04.2023		ПМ	74	77
Инж.картограф			Мещеряков М.С.		04.2023				
Н.контр.			Еремин М.А.		04.2023	Чертеж межевания территории (обосновывающая часть) М 1:2000			ООО "ИТЦ "ЗемЛесПроект"



Линия совмещения с листом 74

Тоджинское лесничество,
Тоора-Хемское участковое
лесничество

Тоджинский кожуун,
Республика Тыва
(межселенная территория)

49

13

45

13А

20

Линия совмещения с листом 76

ШИФР:0176-ППМТ-2023

Республика Тыва, Тоджинский район

Изм.	Кол.уч.	Лист	N док.	Подпись	Дата
ГИП				Трофимов Д.В.	04.2023
Инж.землеустр.				Брюханова А.Н.	04.2023
Инж.картограф				Мещеряков М.С.	04.2023
Н.контр.				Еремин М.А.	04.2023

"Строительство ВЛ 110 кВ Ырбан - Тоора-Хем
с ПС 110/10 Тоора-Хем"

Стадия	Лист	Листов
ПМ	75	77

Чертеж межевания территории
(обосновывающая часть)
М 1:2000

ООО
"ИТЦ "ЗемЛесПроект"



Линия совмещения с листом 75

Тоджинское лесничество,
Тоора-Хемское участковое
лесничество

13

13А

19

20

Тоджинский кожуун,
Республика Тыва
(межселенная территория)

48

Тоджинский кожуун,
сумон Тоора-Хемский

Линия совмещения с листом 77

ШИФР:0176-ППМТ-2023


Республика Тыва, Тоджинский район

Изм.	Кол.уч.	Лист	№ док.	Подпись	Дата				
ГИП				Трофимов Д.В.	04.2023	"Строительство ВЛ 110 кВ Ырбан - Тоора-Хем с ПС 110/10 Тоора-Хем"	Стадия	Лист	Листов
Инж.землеустр.				Брюханова А.Н.	04.2023		ПМ	76	77
Инж.картограф				Мещеряков М.С.	04.2023				
Н.контр.				Еремин М.А.	04.2023	Чертеж межевания территории (обосновывающая часть) М 1:2000			
						ООО "ИТЦ "ЗемЛесПроект"			

Линия совмещения с листом 76

Тоджинский кожуун,
сумон Тоора-Хемский

с. Тоора-хем

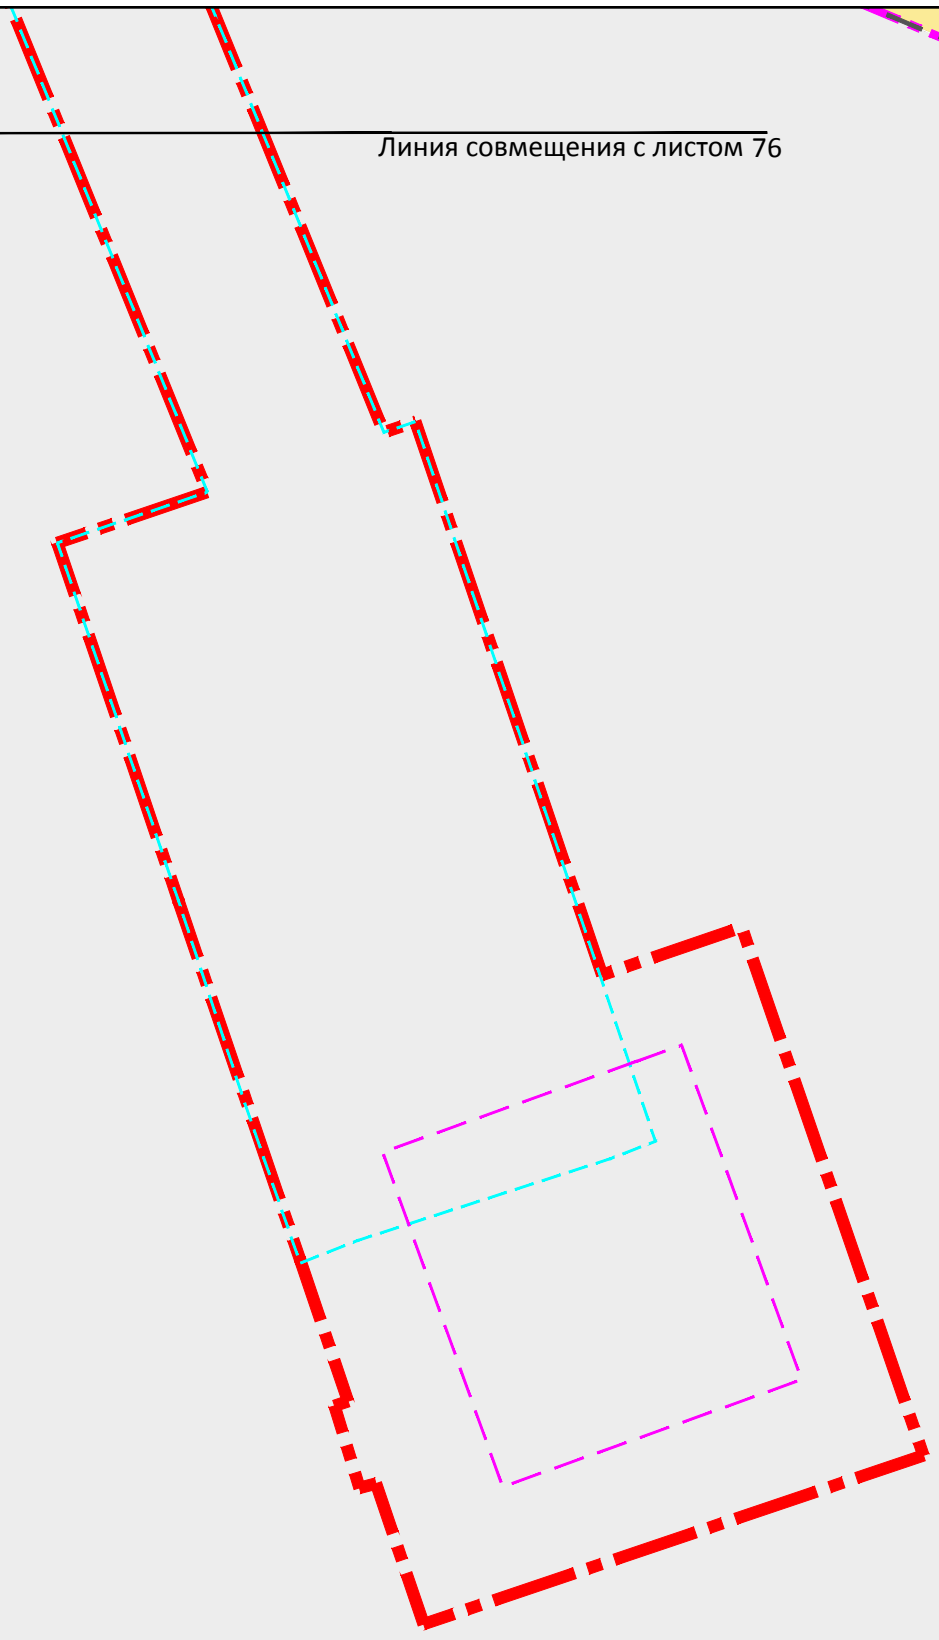

						ШИФР:0176-ППМТ-2023			
						Республика Тыва, Тоджинский район			
Изм.	Кол.уч.	Лист	№ док.	Подпись	Дата	"Строительство ВЛ 110 кВ Ырбан - Тоора-Хем с ПС 110/10 Тоора-Хем"	Стадия	Лист	Листов
ГИП				Трофимов Д.В.	04.2023		ПМ	77	77
Инж.землеустр				Брюханова А.Н.	04.2023				
Инж.картограф				Мещеряков М.С.	04.2023	Чертеж межевания территории (обосновывающая часть) М 1:2000		ООО "ИТЦ "ЗемЛесПроект"	
Н.контр.				Еремин М.А.	04.2023				