


Проект планировки и проект межевания территории микрорайона "Спутник" городского округа "Город Кызыл Республика Тыва", с наружными инженерными сетями

Схема планировочной организации территории

М 1:1000

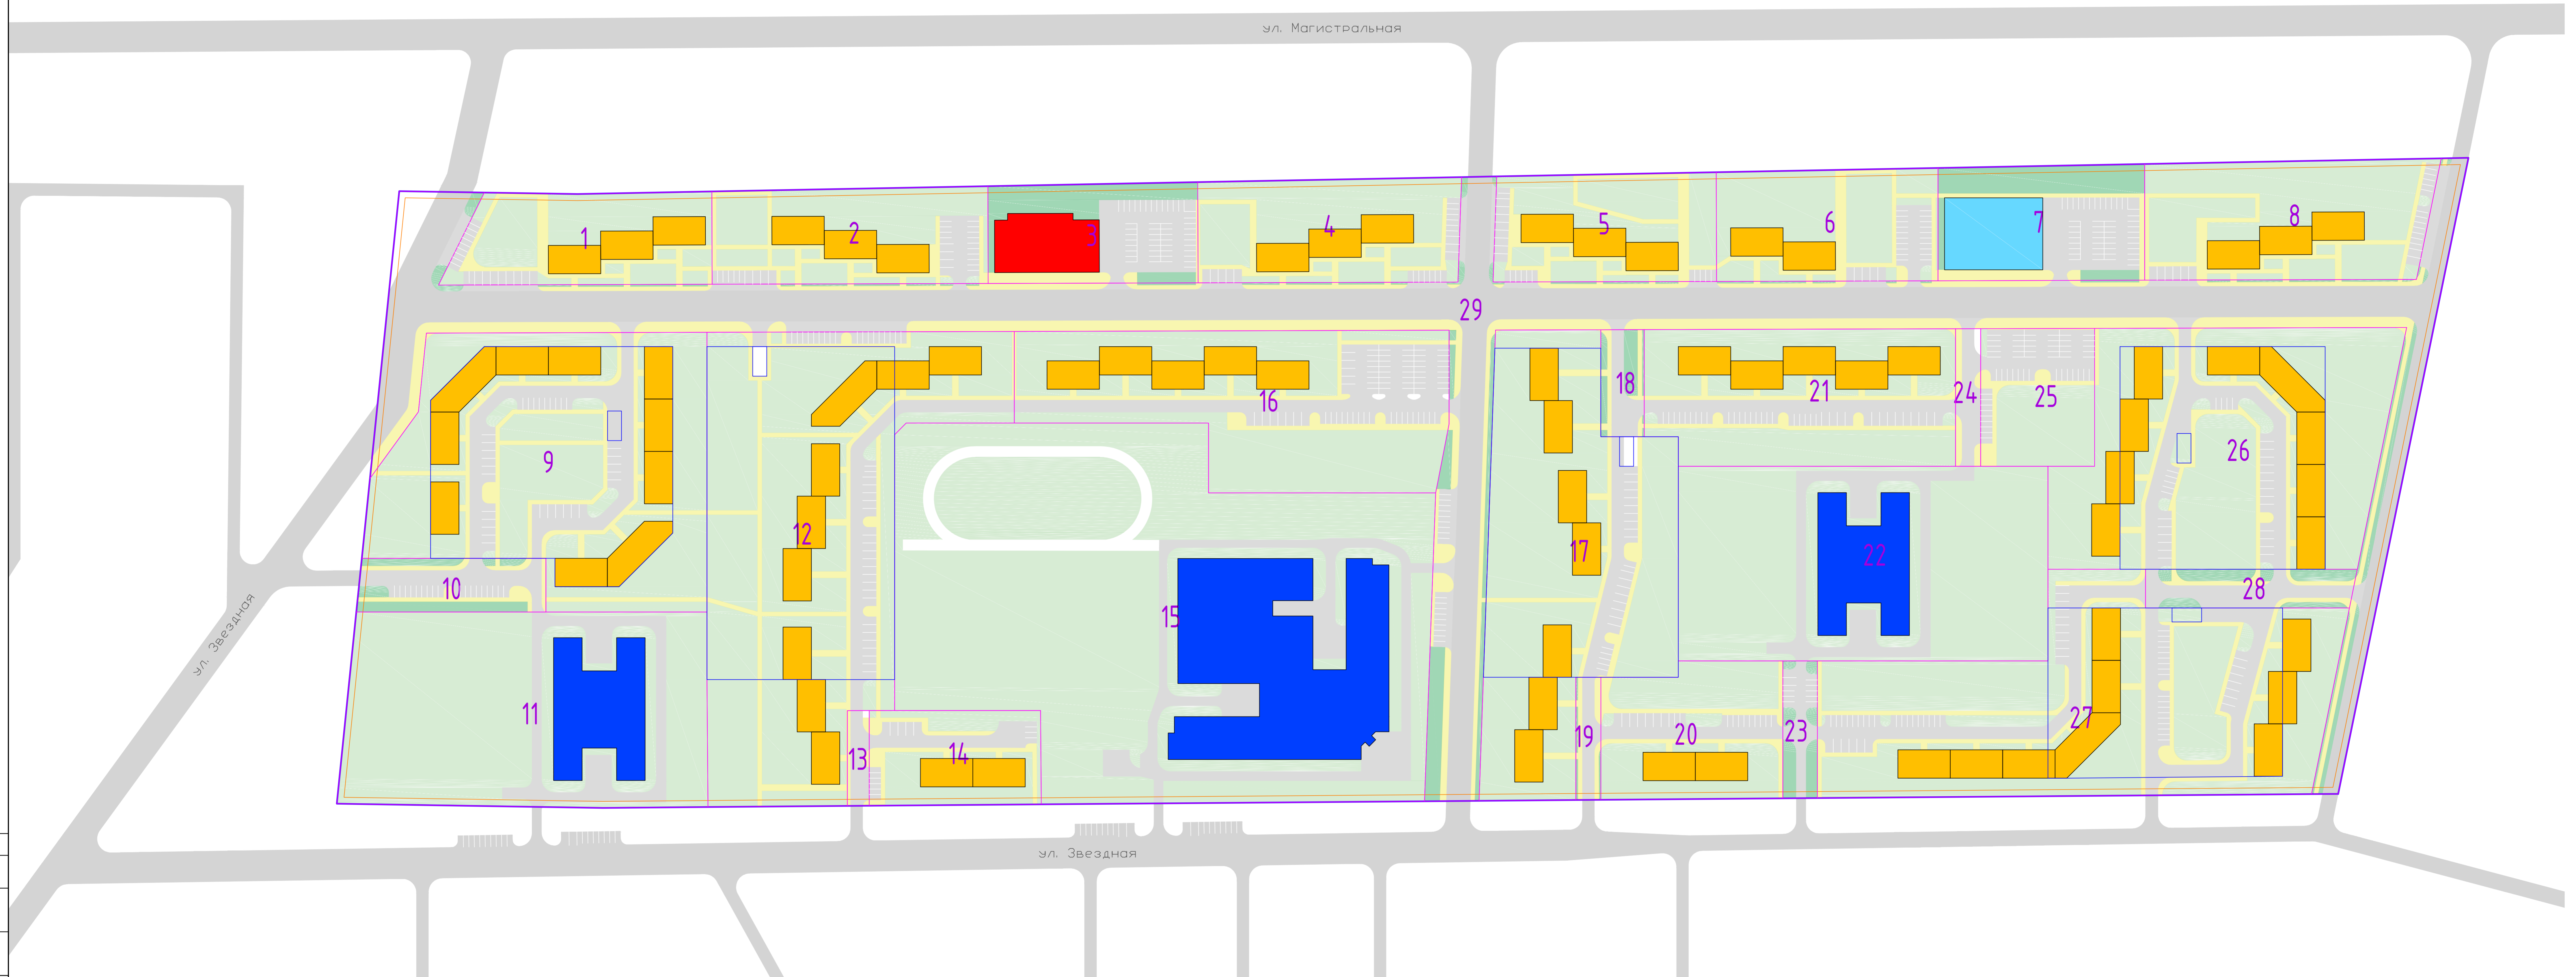

- Условные обозначения**
- Граница проектирования
 - Красные линии устанавливаемые
 - Линии отступа от красных в целях определения мест допустимого размещения зданий, строений, сооружений
 - Образованные земельные участки
 - 1 Номер образуемого земельного участка

- Проектируемые объекты капитального строительства**
- Жилые дома
 - Физкультурно-оздоровительный комплекс
 - Торговый центр
 - Объекты образования

- Благоустройство**
- Насаждения общего пользования
 - Насаждения ограниченного пользования
 - Мощение
 - Улично-дорожная сеть

Изм.	Колуч.	Лист	№док.	Подпись	Дата	Содвд.	Лист	Листов
Разработал	Анцилоба				12.20	Проект планировки территории	11	15
Проверил	Рыбкин				12.20			
ГИП	Рыбкин				12.20			
Н. контр.	Анцилоба				12.20	Схема планировочной организации территории М 1:1000		

