



Эскиз жилого квартала по ул. За



"ТУВАГРАЖДАНПРОЕКТ"

ифр : Н13

тала в г. Ак-Довураке

Заводская

ЕНПЛАН

Экспликация комплекта чертежей		
марка	наименование	примечан..
	Титульный лист	
ПС	Пояснительная записка	
ГП.1	Генплан	
ГП.2	Перспектива 1	
ГП.3	Перспектива 2	
ГП.4	Перспектива 3	
ГП.5	Перспектива 4	

Пояснительная записка

Проектируемая площадка расположена по ул. Заводская в г. Ак-Довураке. Данная площадь содержит ряд существующих 1 этажных не жилых строений, которые прежде использовались в комплексе продовольственных складов.

Проектом предусматривается эскизный проект использования площади для индивидуального жилищного строительства с учетом существующих строений под инфраструктурные объекты жилого района.

В застройке предусматривается применение 2-х этажных 1 квартирных и 1 этажных 2-х квартирных жилых домов.


Настоящий проект выполнен в соответствии с действующими нормами и правилами и отвечает требованиям по взрыво-пожарной безопасности при эксплуатации объекта.


" _____ " _____ 2014 г. Главный архитектор проекта  Руднев Б.В.





						ШИФР: н/з			ПС		
Изм.	Кол. уч.	Лист	№ док.	Подп.	Дата	Эскиз жилого квартала в г. Ак-Довураке по ул. Заводская			Стадия	Лист	Листов
ГИП									ЭП		
ГАП		Руднев Б.В.				ПОЯСНИТЕЛЬНАЯ ЗАПИСКА			ОАО "Тувагражданпроект"		
Разработал											
Выполнил		Белек-оол А.С.									
Проверил											
Н. контр.											

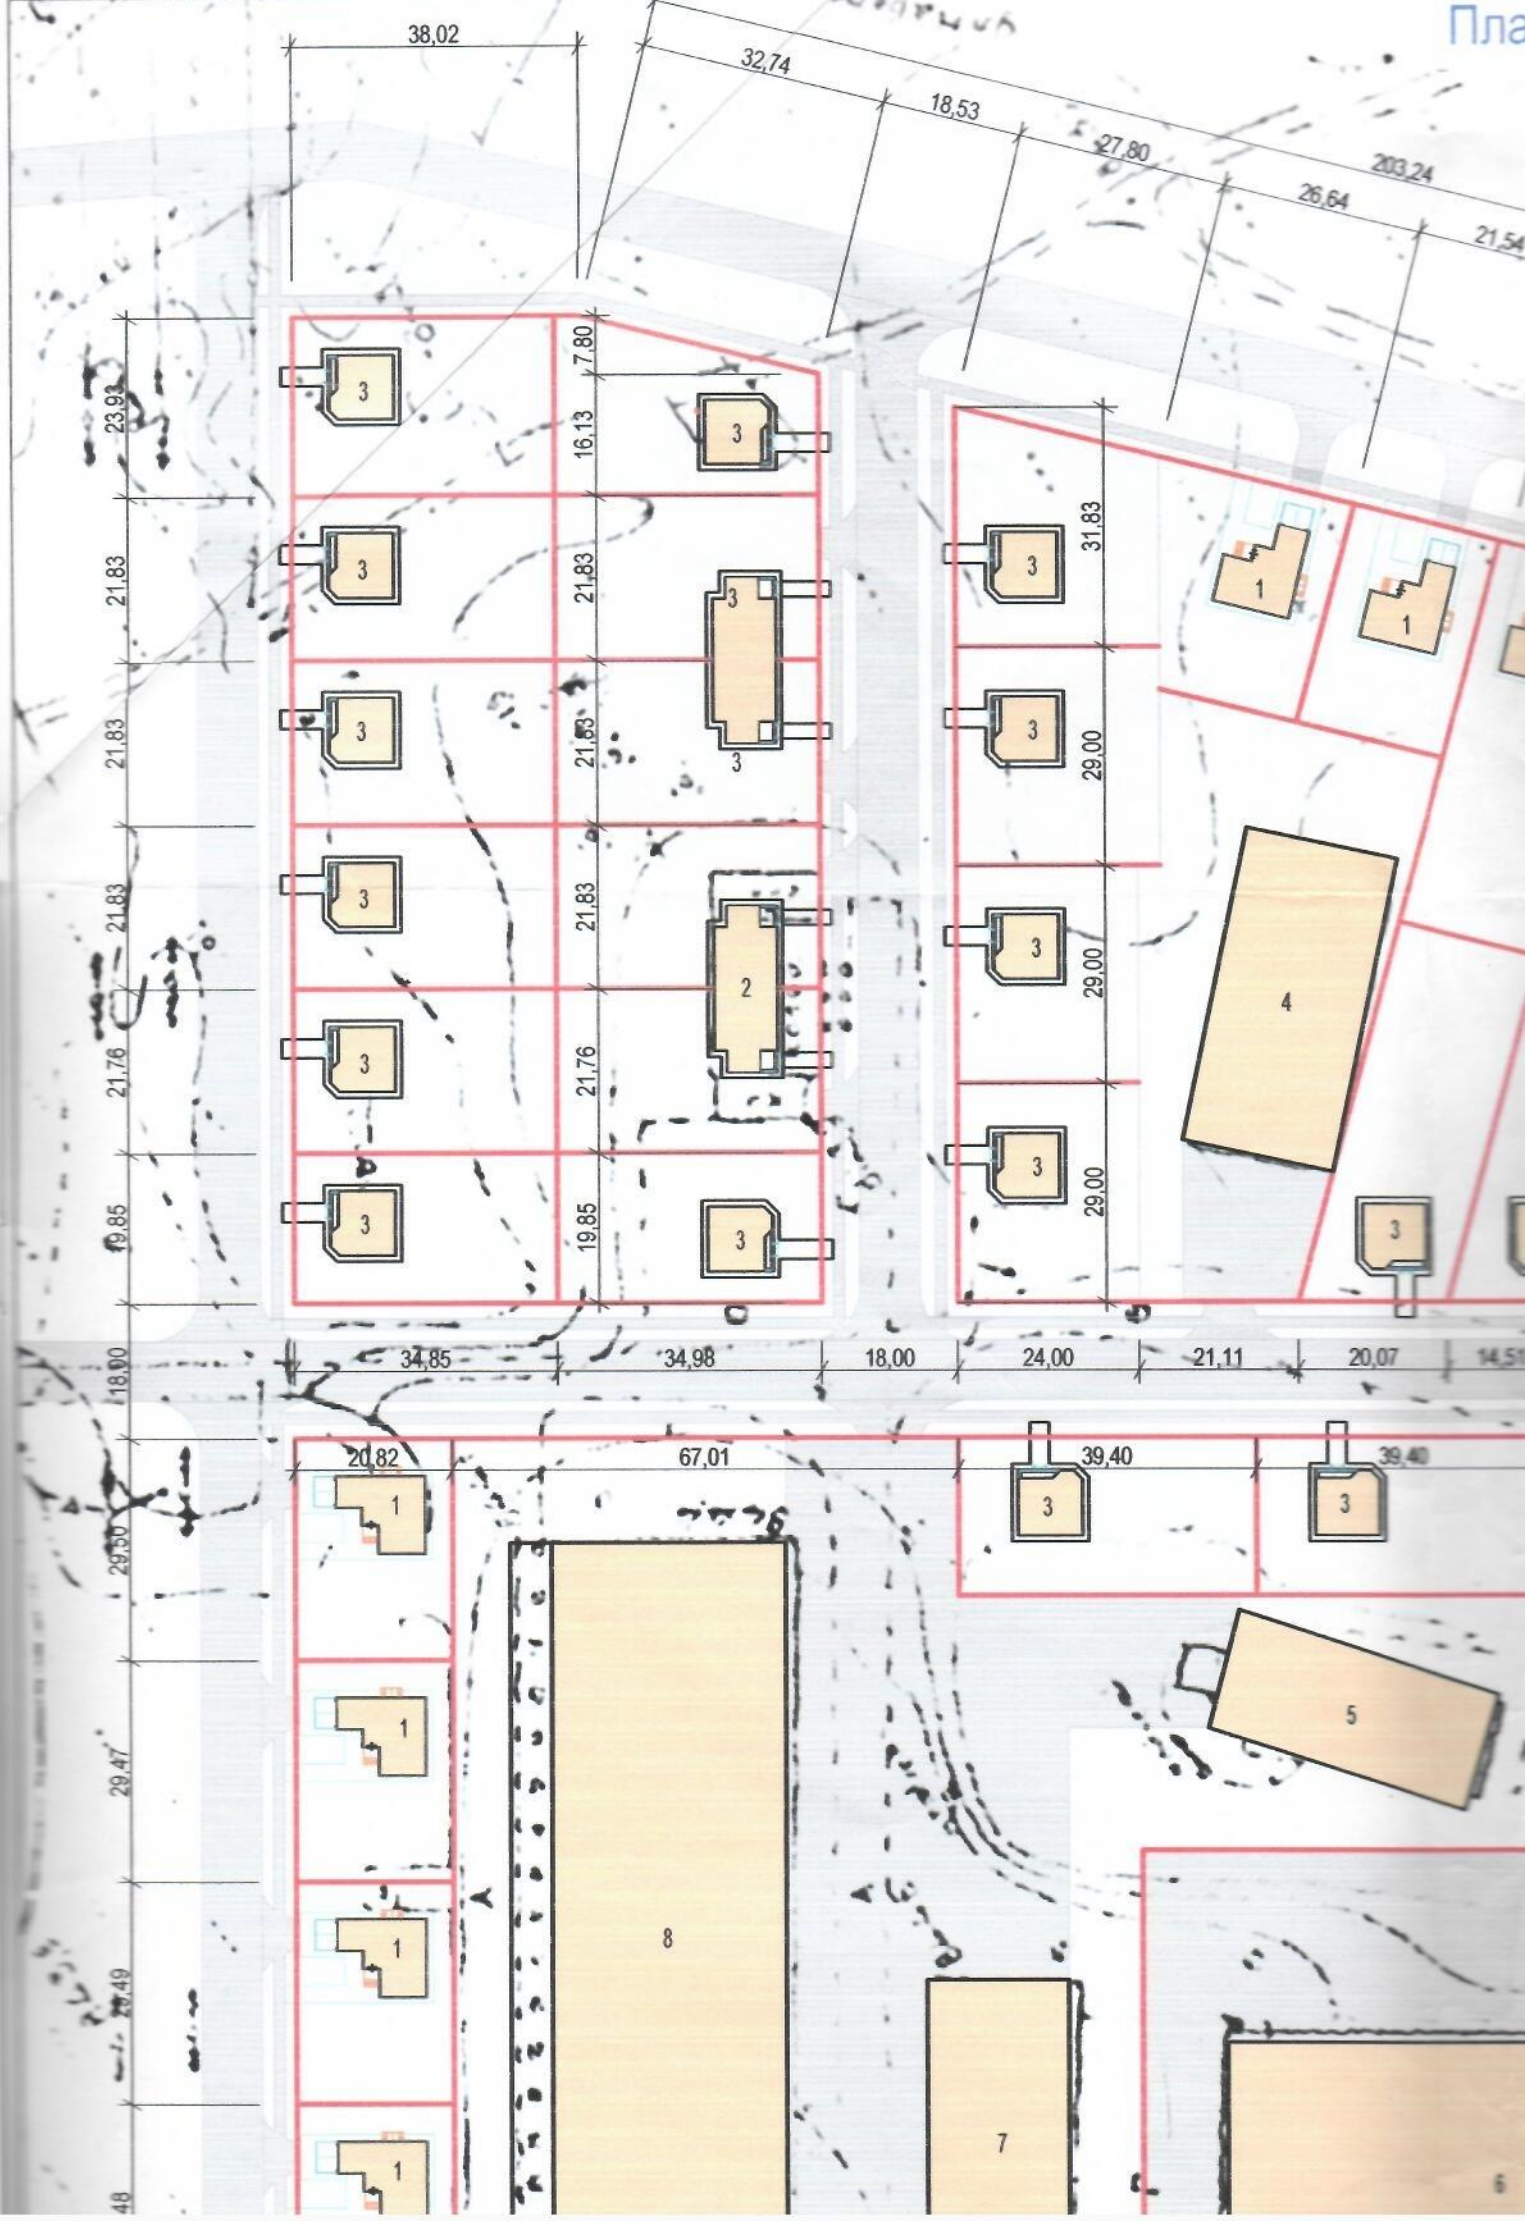

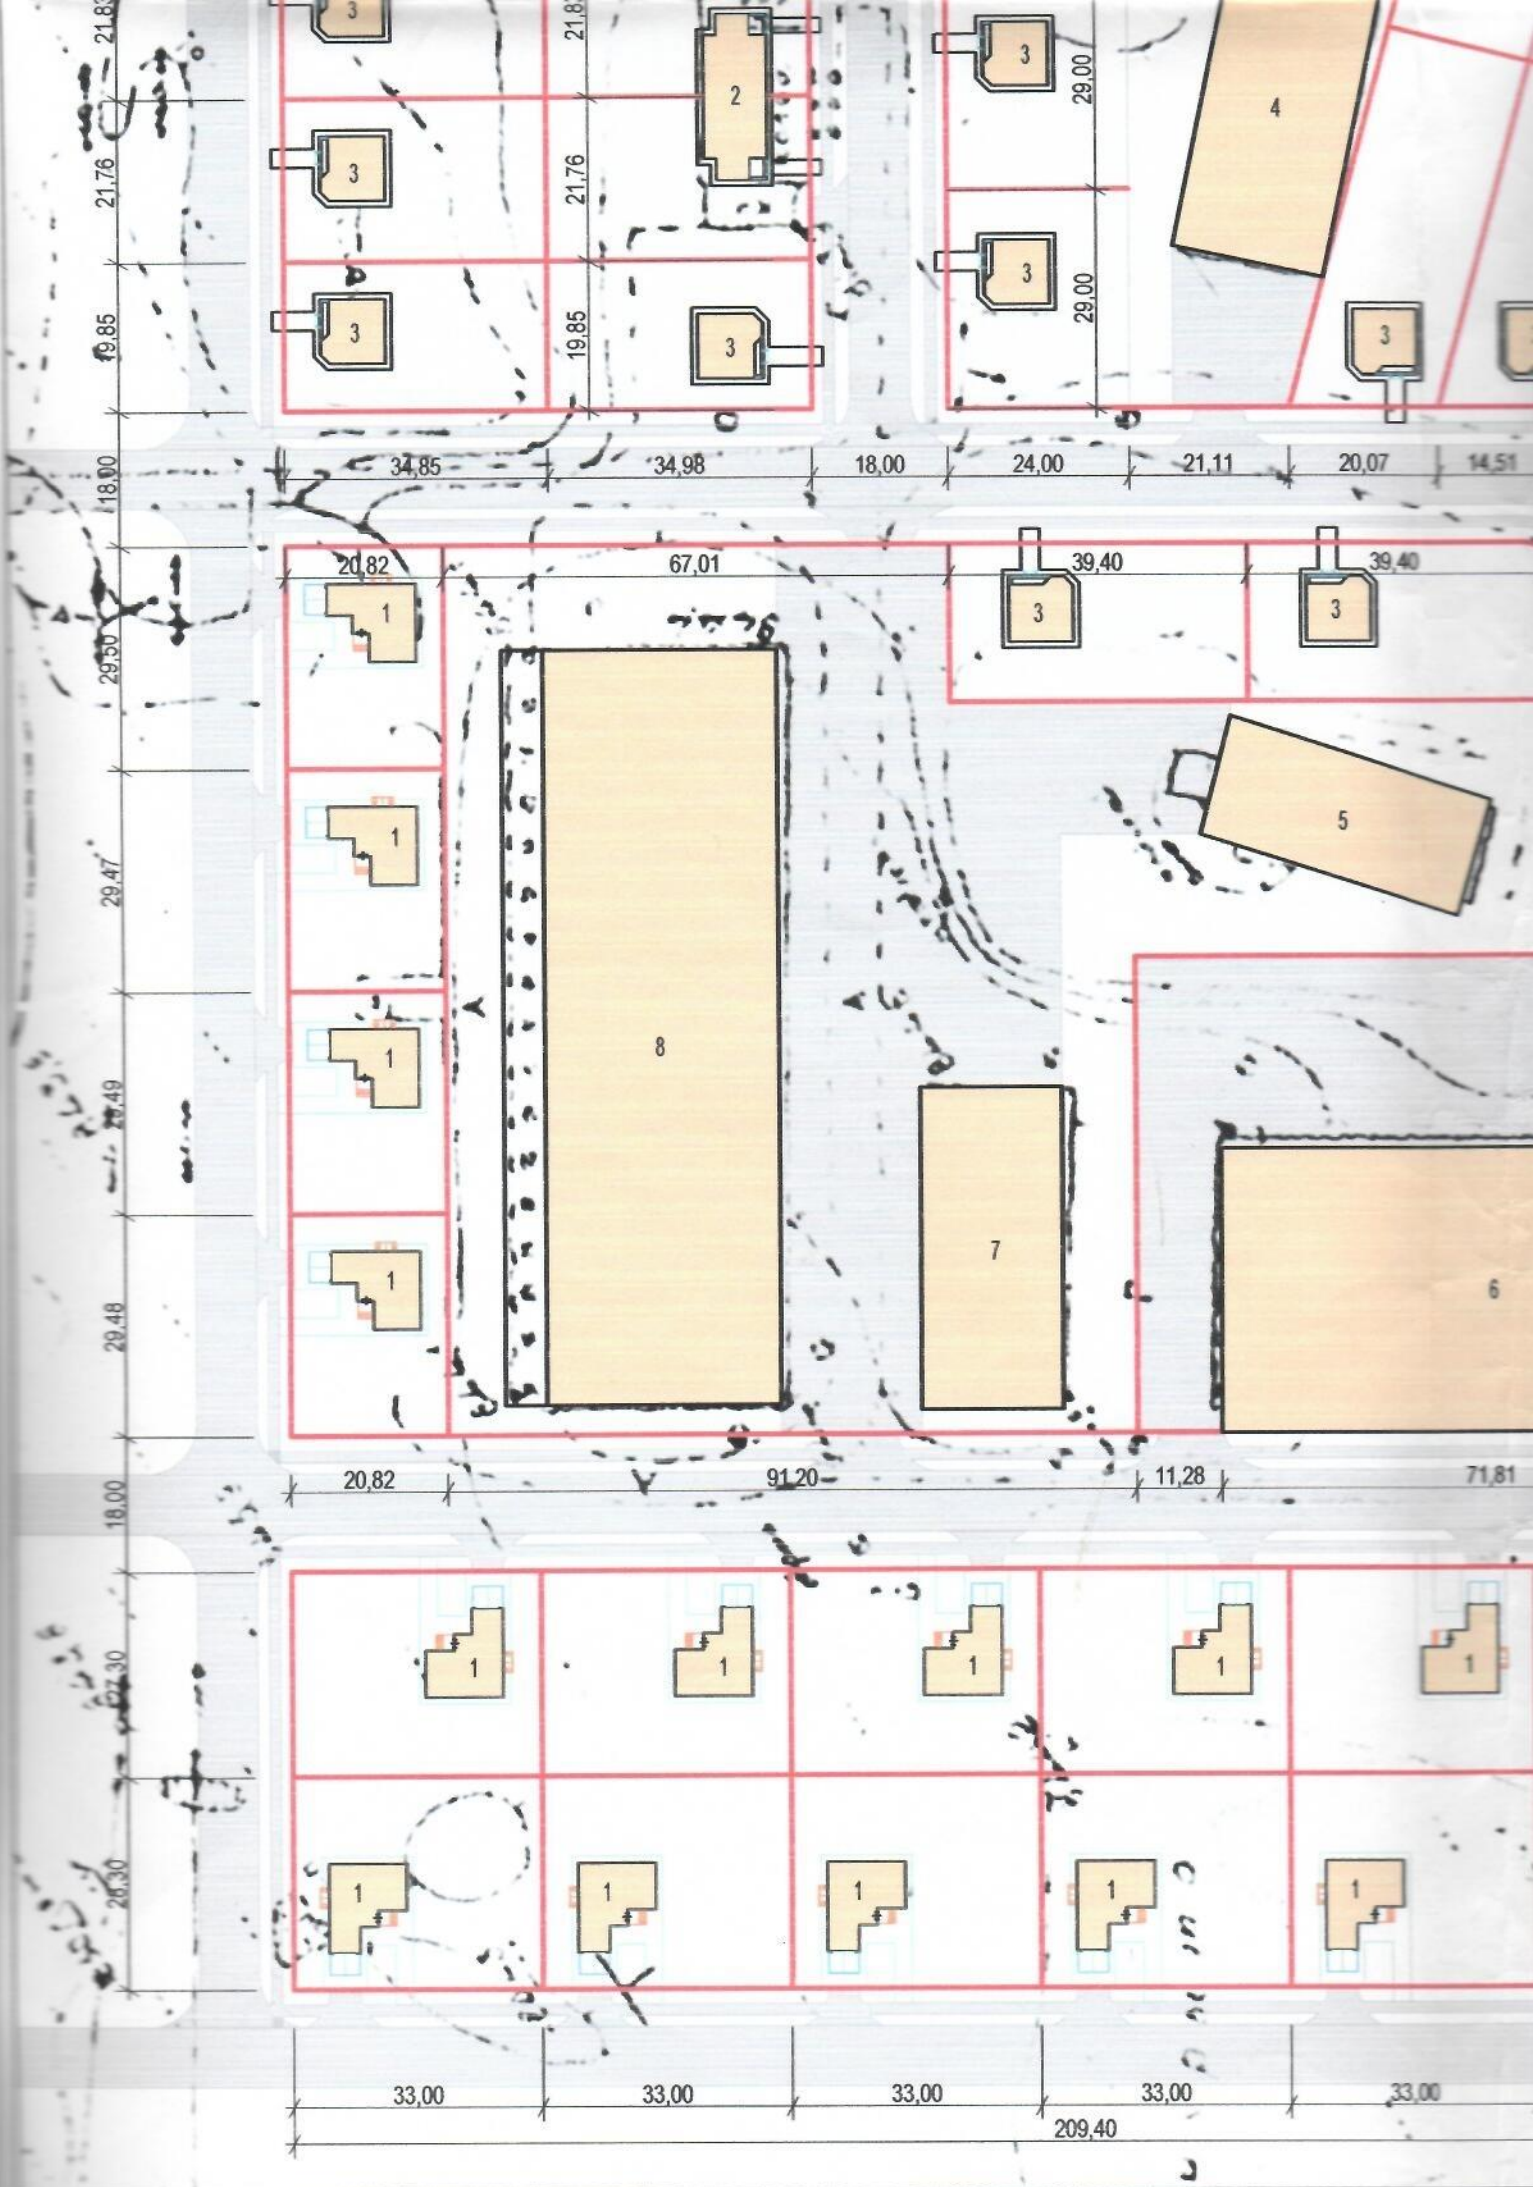

План расположения зданий и сооружений м 1 : 1000





Изм.	Кол. уч.	Лист
ГИП		
ГАП		
Разработал		
Выполнил		Без
Проверил		
Н. контр.		



Ведомость жилых и общественных зданий и сооружений

№ по генплану	Наименование объекта	Этаж	Количество		
			Здан.	Квартир	
				в здании	всего
1	Жилой дом	2	18	1	18
2	Жилой дом	1	14	2	28
3	Жилой дом	2	1	-	-
4	Гараж	1	1	-	-
5	Гараж	1	1	-	-
6	Торговый центр	1	1	-	-
7	Склад	1	1	-	-
8	Общественное здание	1	1	-	-





