



ИНФОРМАЦИОННО-ТЕХНИЧЕСКИЙ ЦЕНТР

ЗемЛесПроект

ООО «ИТЦ «ЗемЛесПроект»

ИНН 2466151545, КПП 246301001,

ОГРН 1072466008196,

660036, г. Красноярск, ул. Академгородок, д. 50, стр. 19,

Тел: (391) 205-44-05, E-mail: info@zemles.com

Шифр: 0176-ППИМТ-2023

Заказчик: ООО «Голевская ГРК»
Наименование: «Строительство ВЛ 110 кВ Ырбан – Тоора-Хем с ПС
объекта: 110/10 Тоора-Хем»
Местоположение: Республика Тыва, Тоджинский район

ПРОЕКТ МЕЖЕВАНИЯ ТЕРРИТОРИИ

РАЗДЕЛ 1

Основная часть проекта межевания территории

Графическая часть

2023 г.



ИНФОРМАЦИОННО-ТЕХНИЧЕСКИЙ ЦЕНТР

ЗемЛесПроект

ООО «ИТЦ«ЗемЛесПроект»

ИНН 2466151545, КПП 246301001,

ОГРН 1072466008196,

660036, г. Красноярск, ул. Академгородок, д. 50, стр. 19,

Тел: (391) 205-44-05, E-mail: info@zemles.com

Шифр: 0176-ППМТ-2023

Заказчик: Общество с ограниченной ответственностью
"Инженерная Компания Сибири"
Наименование «Строительство ВЛ 110 кВ Ырбан – Тоора-Хем с ПС
объекта: 110/10 Тоора-Хем»
Местоположение: Республика Тыва, Тоджинский район

ПРОЕКТ МЕЖЕВАНИЯ ТЕРРИТОРИИ

РАЗДЕЛ 1

Основная часть проекта межевания территории




Графическая часть

Исполнительный директор

Панасюк С.В.

г. Красноярск, 2023 г.


Условные обозначения

-  Границы территории проектирования
-  Граница и условный номер образуемых земельных участков
-  Граница и условный номер образуемых частей земельных участков




Примечание.

1. Границы территорий общего пользования (красные линии) в данном проекте планировки территории не устанавливается, не изменяются и не отменяются.
2. В границах проекта межевания территории отсутствуют земельный участок образование которых предусмотрено схемой расположения земельного участка или земельных участков на кадастровом плане территории, срок действия которой не истек.

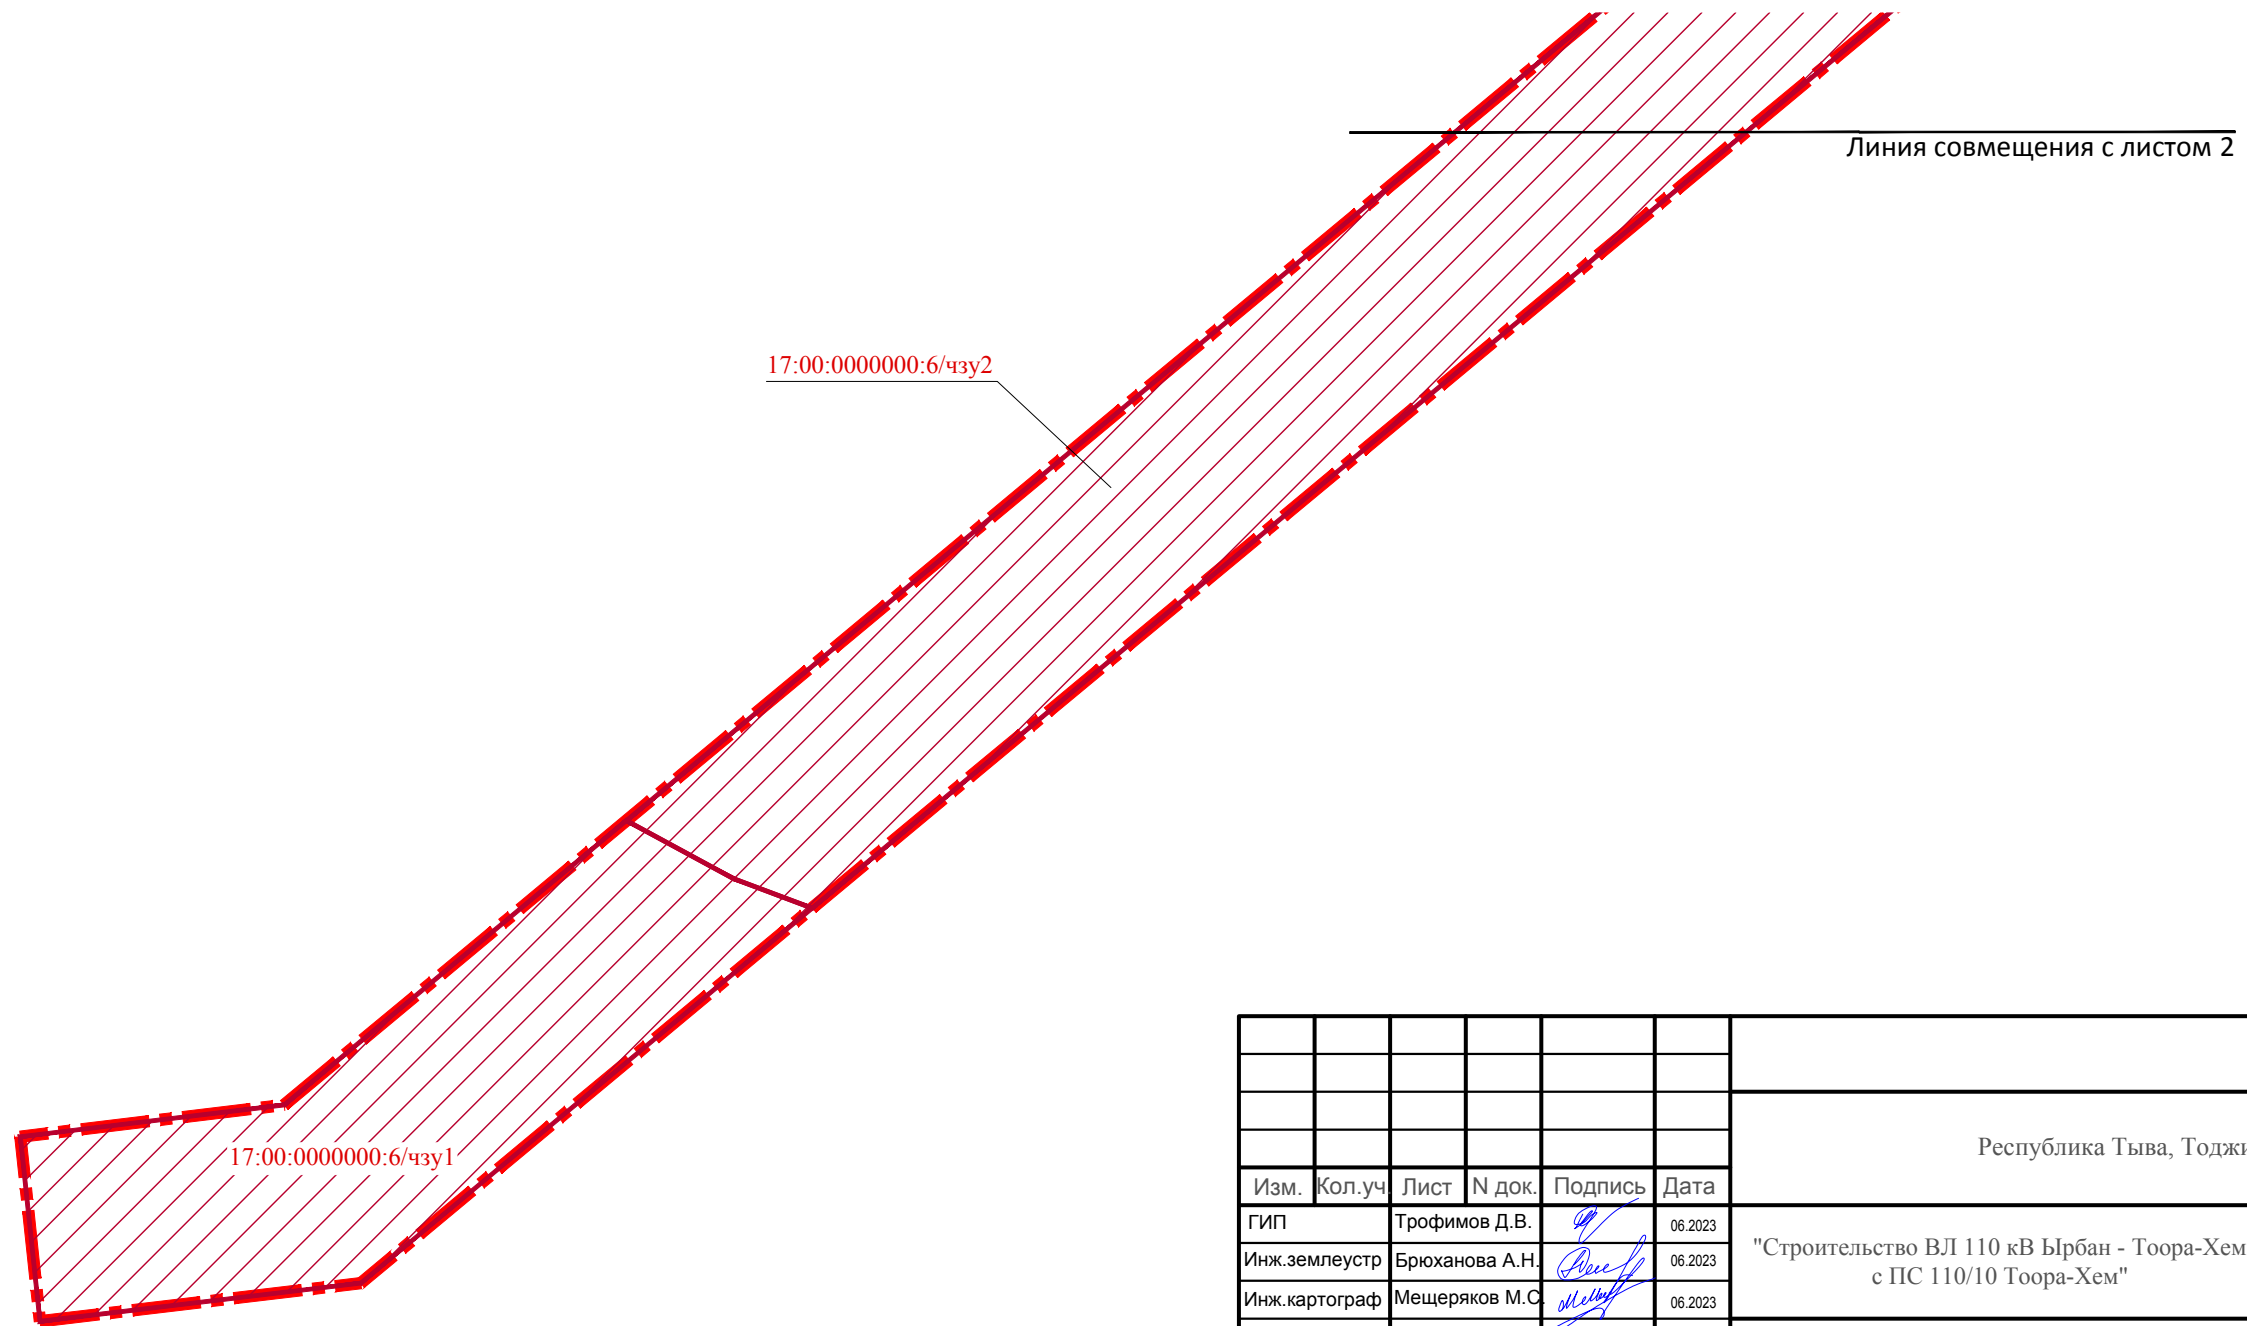

						ШИФР:0176-ППМТ-2023				
						Республика Тыва, Тоджинский район				
Изм.	Кол.уч.	Лист	№ док.	Подпись	Дата	"Строительство ВЛ 110 кВ Ырбан - Тоора-Хем с ПС 110/10 Тоора-Хем"	Стадия	Лист	Листов	
ГИП				Трофимов Д.В.	06.2023		Чертёж межевания территории (основная часть) М 1:2000	ПМ	1	77
Инж.землеустр				Брюханова А.Н.	06.2023					
Инж.картограф				Мещеряков М.С.	06.2023					
Н.контр.				Еремин М.А.	06.2023					
							ООО "ИТЦ "ЗемЛесПроект"			

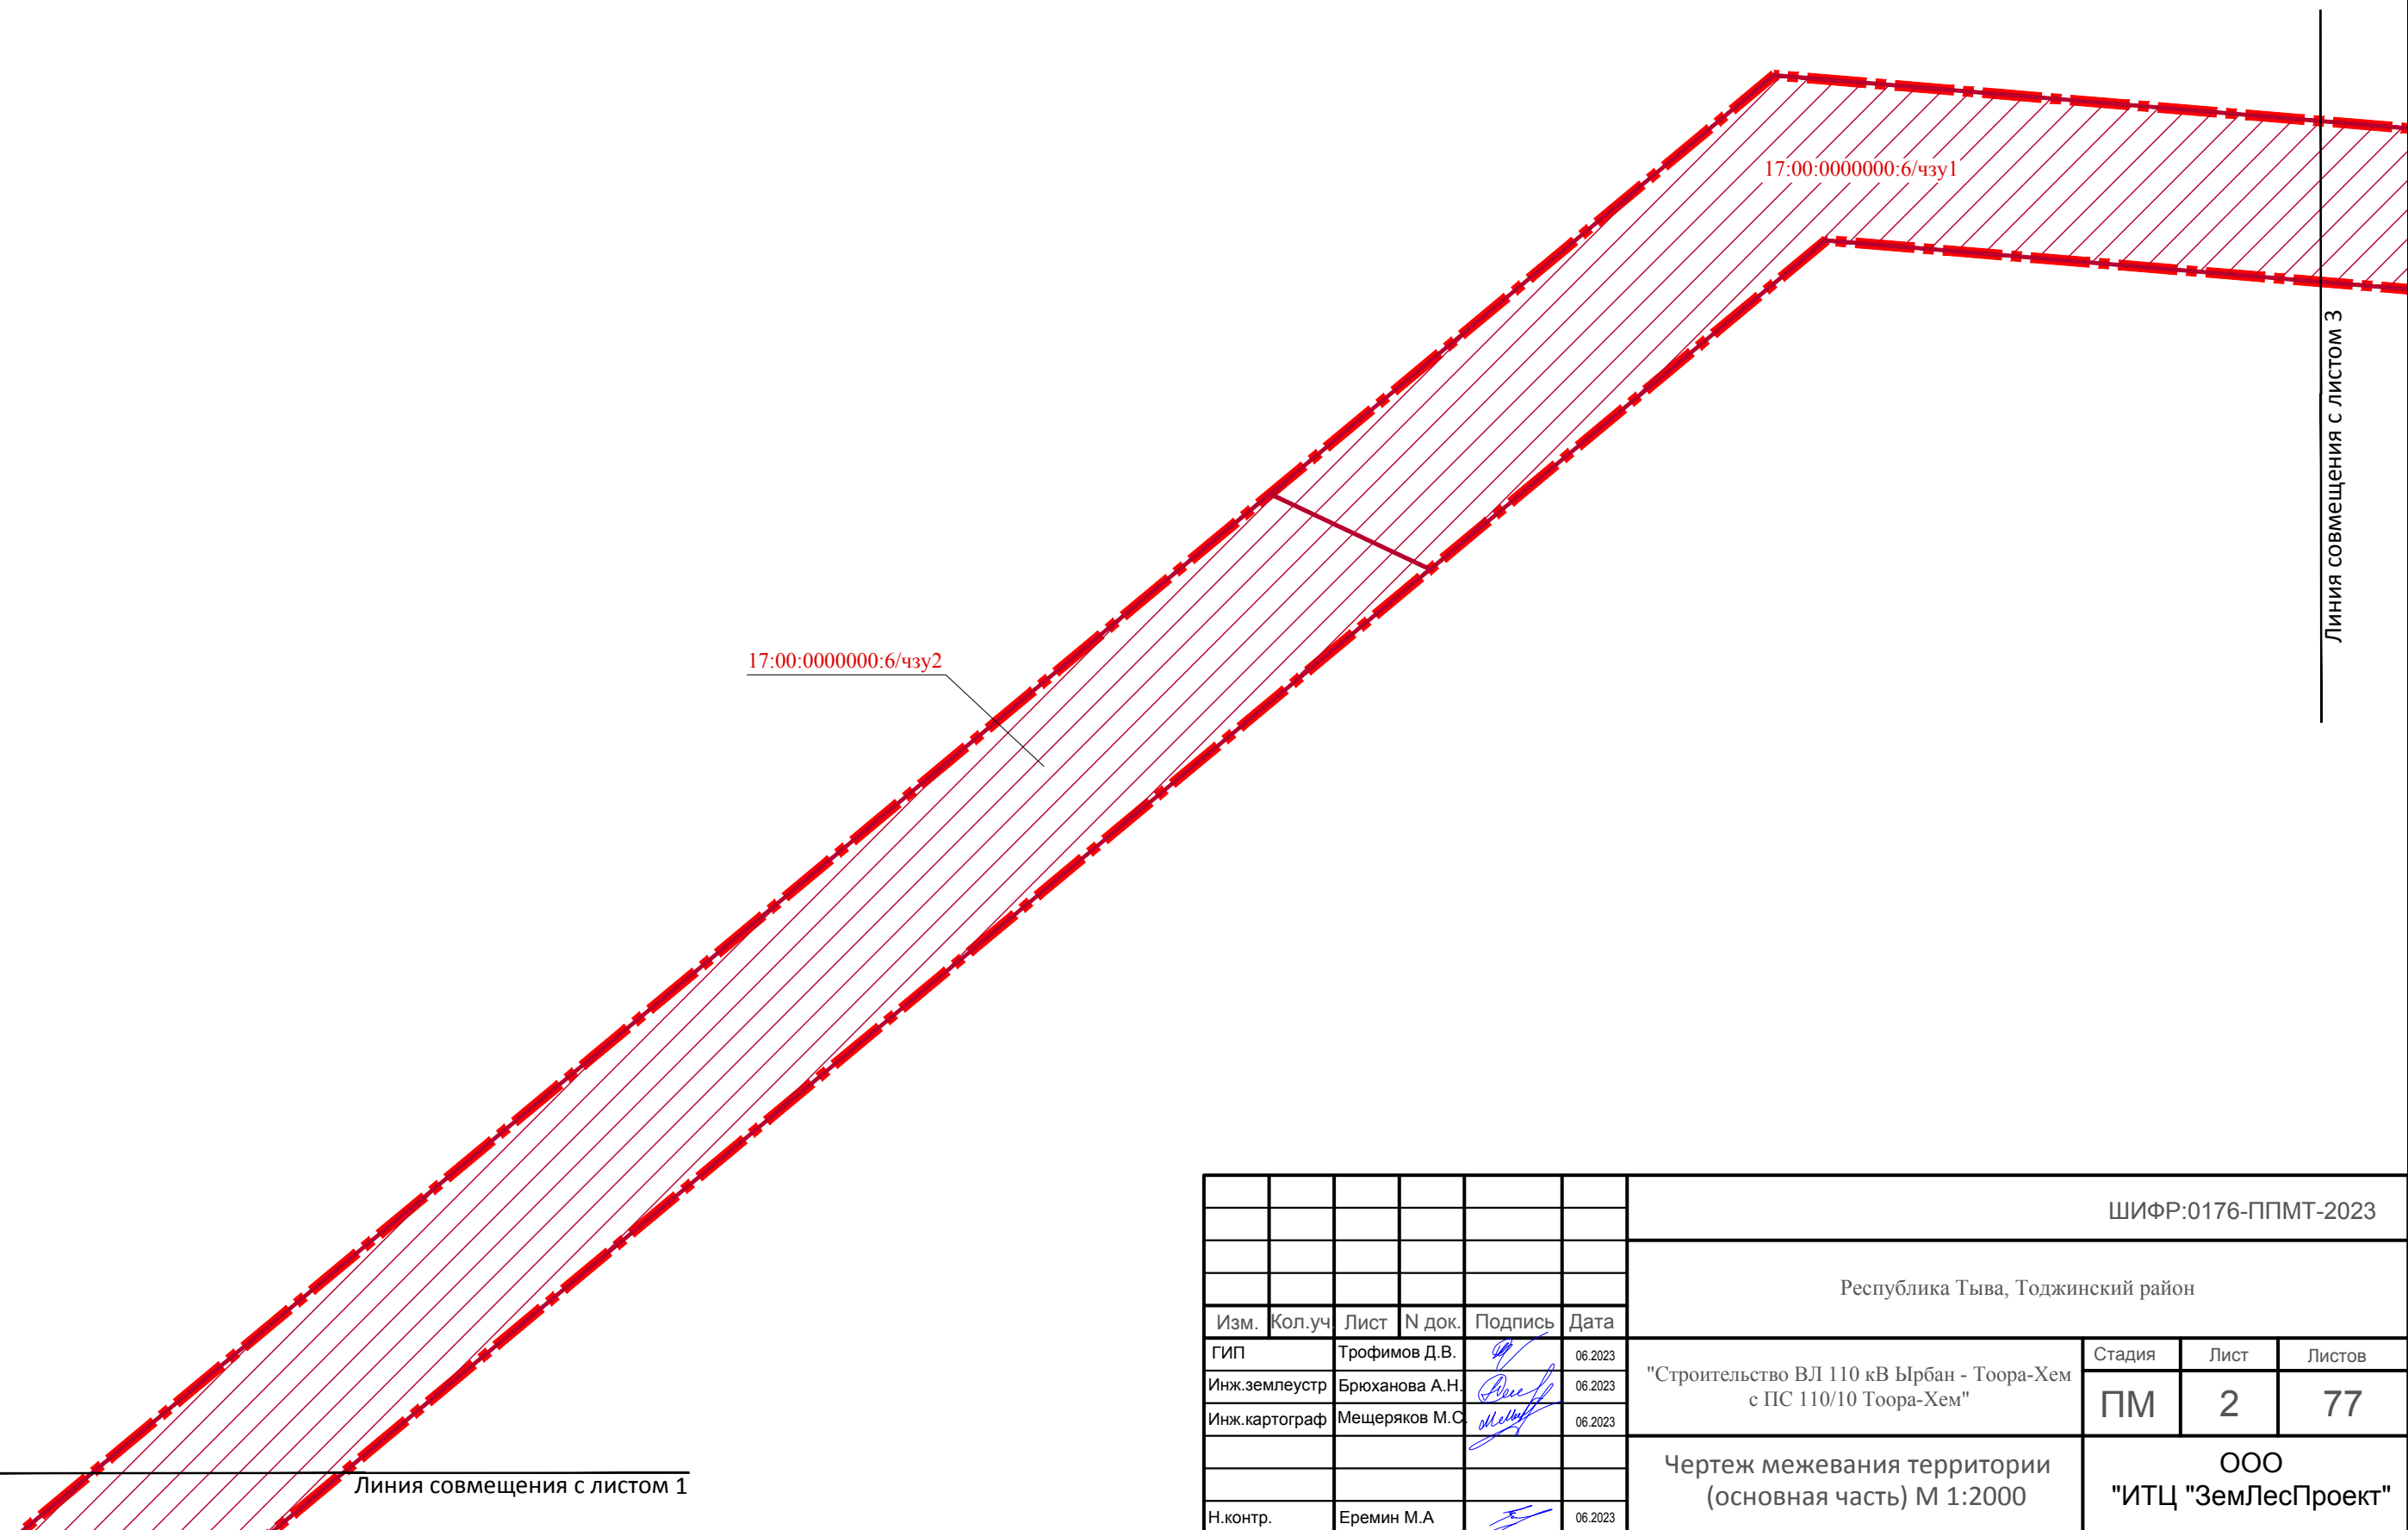


ШИФР:0176-ППМТ-2023

Республика Тыва, Тоджинский район


Изм.	Кол.уч.	Лист	№ док.	Подпись	Дата				
ГИП			Трофимов Д.В.		06.2023	"Строительство ВЛ 110 кВ Ырбан - Тоора-Хем с ПС 110/10 Тоора-Хем"	Стадия	Лист	Листов
Инж.землеустр			Брюханова А.Н.		06.2023		ПМ	2	77
Инж.картограф			Мещеряков М.С.		06.2023				
						Чертеж межевания территории (основная часть) М 1:2000	ООО "ИТЦ "ЗемЛесПроект"		
Н.контр.			Еремин М.А.		06.2023				

Линия совмещения с листом 1

Линия совмещения с листом 3

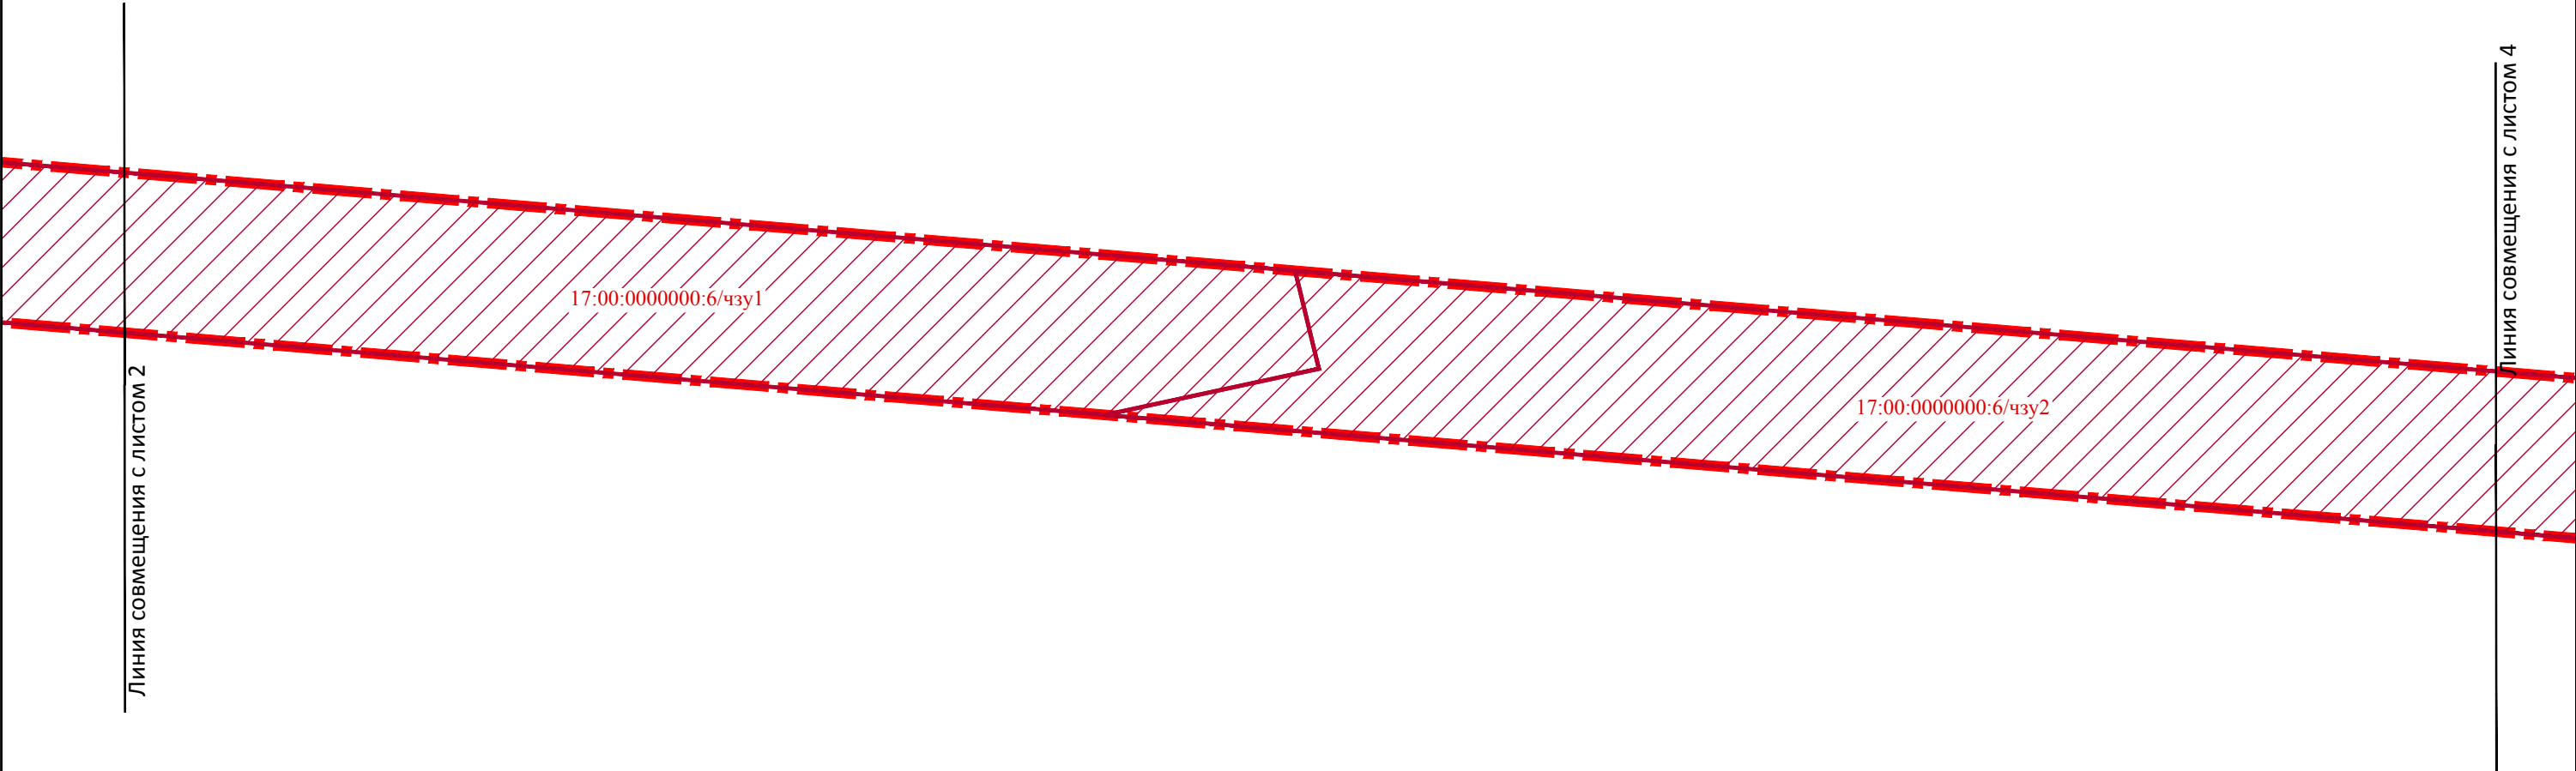

						ШИФР:0176-ППМТ-2023			
						Республика Тыва, Тоджинский район			
Изм.	Кол.уч.	Лист	N док.	Подпись	Дата	"Строительство ВЛ 110 кВ Ырбан - Тоора-Хем с ПС 110/10 Тоора-Хем"	Стадия	Лист	Листов
ГИП			Трофимов Д.В.		06.2023		ПМ	3	77
Инж.землеустр			Брюханова А.Н.		06.2023				
Инж.картограф			Мещеряков М.С.		06.2023	Чертеж межевания территории (основная часть) М 1:2000		ООО "ИТЦ "ЗемЛесПроект"	
Н.контр.			Еремин М.А.		06.2023				

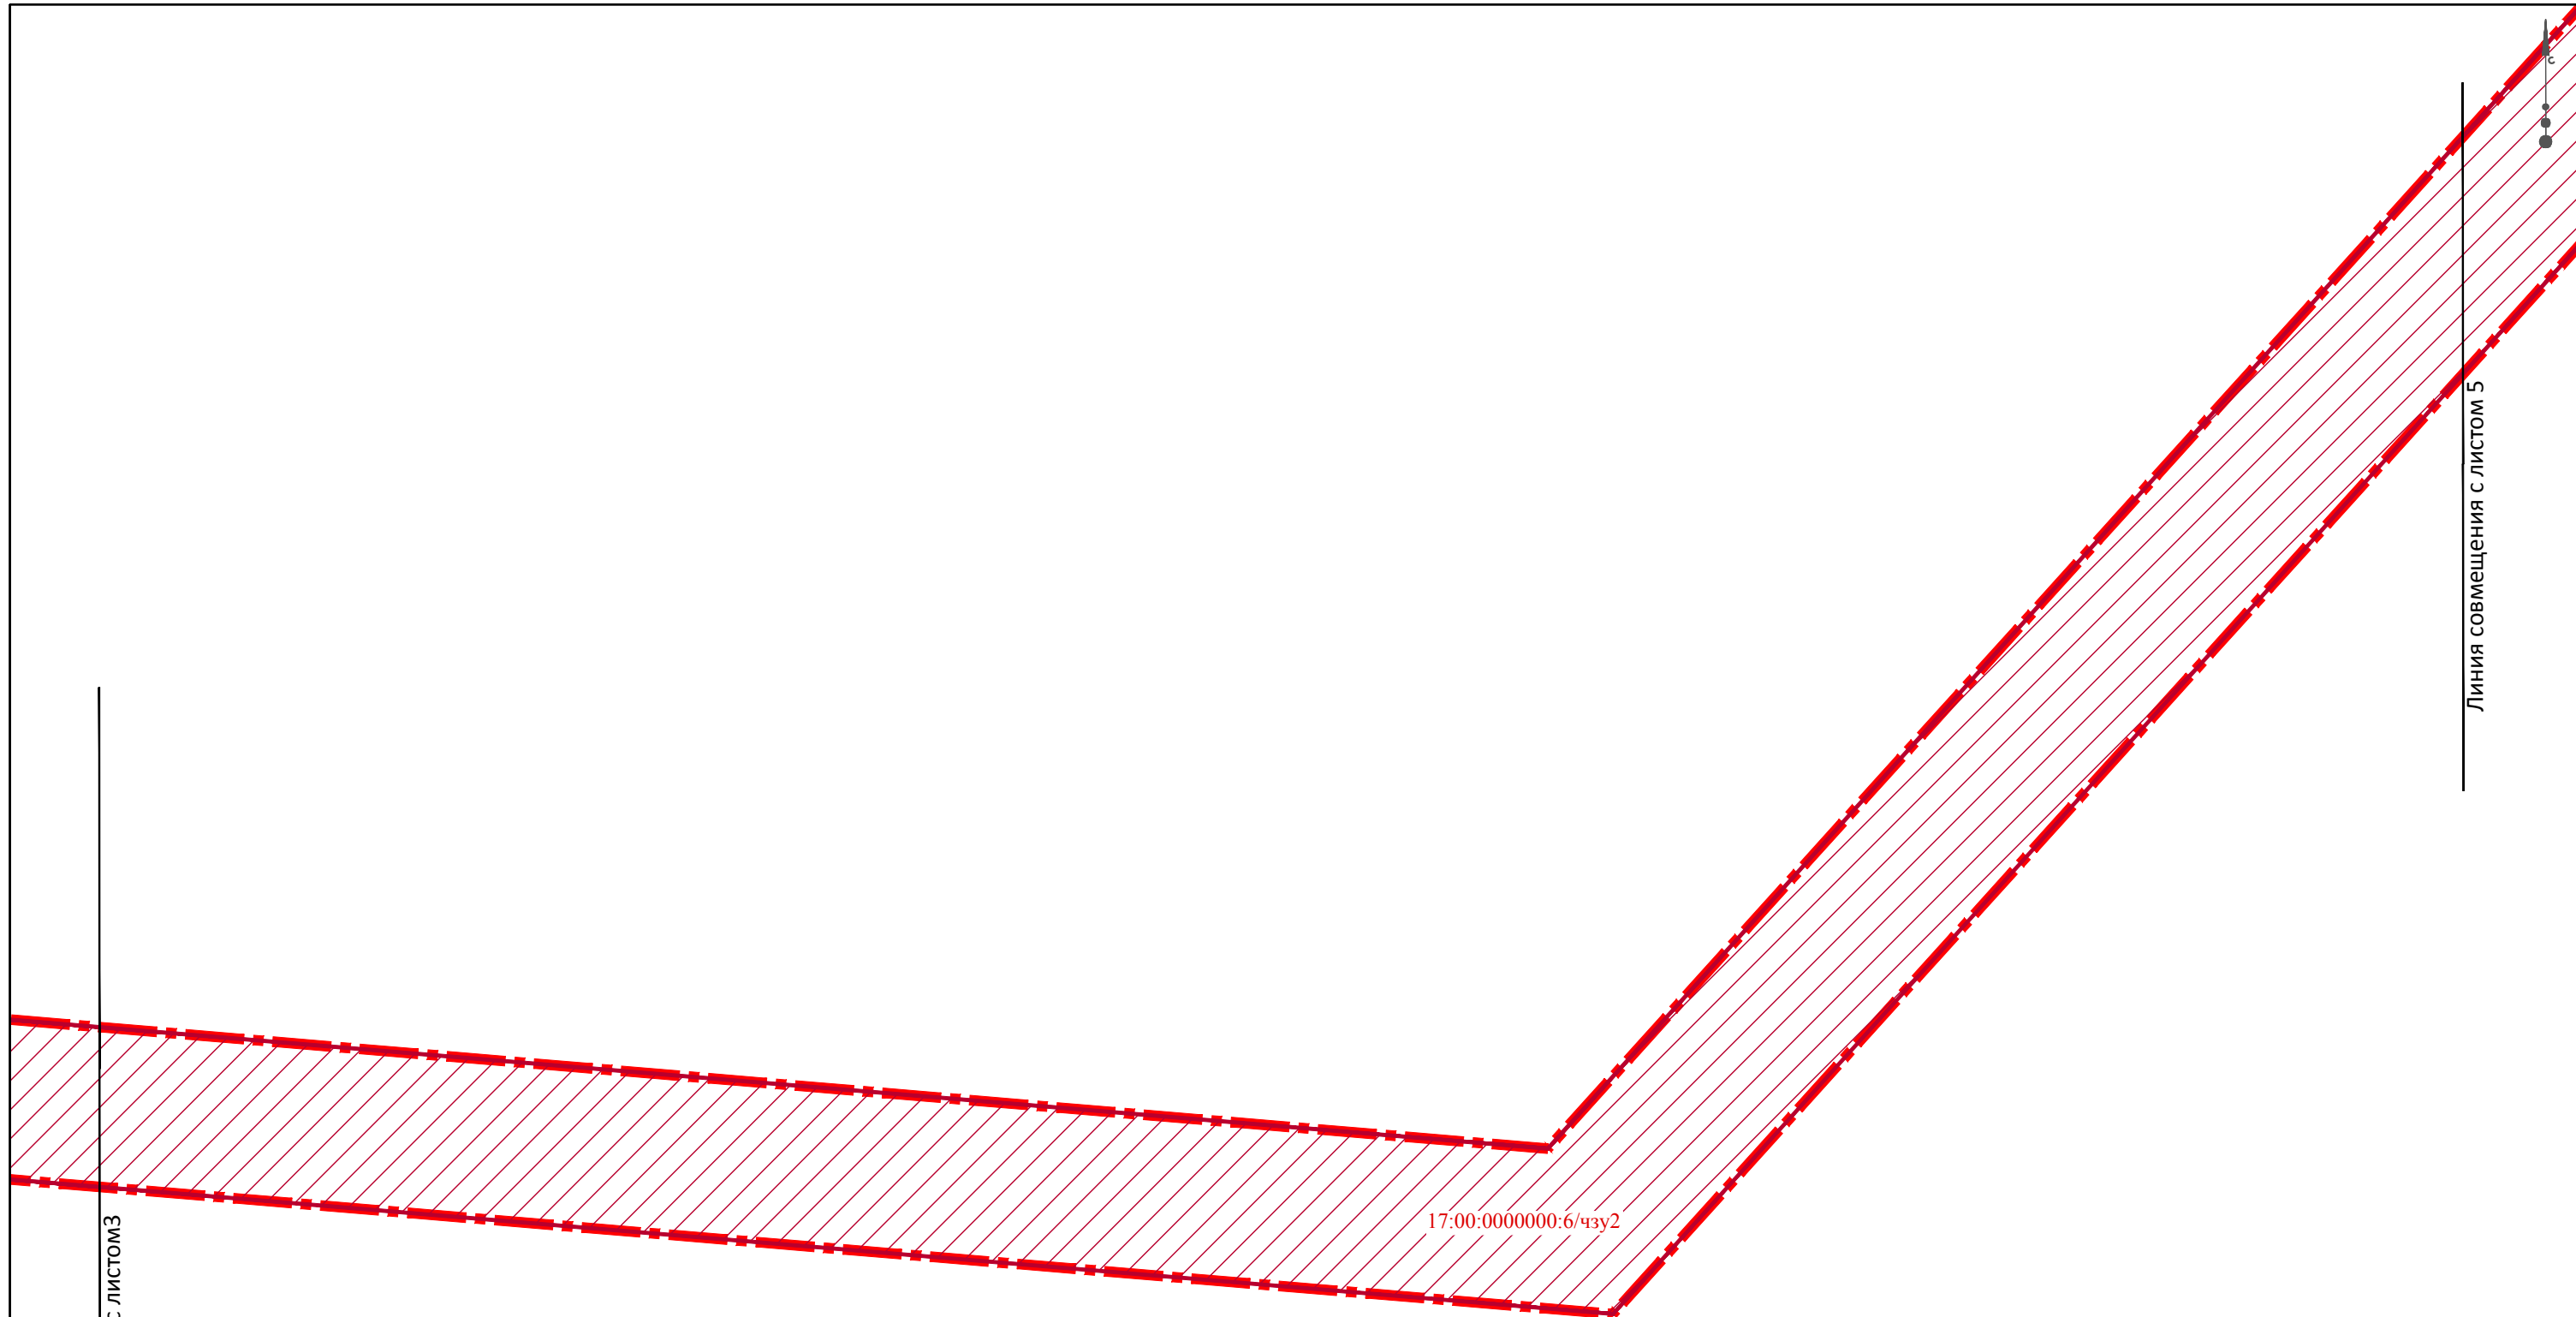

17:00:000000:6/чзу2

Линия совмещения с листом 3

Линия совмещения с листом 5


						ШИФР:0176-ППМТ-2023			
						Республика Тыва, Тоджинский район			
Изм.	Кол.уч.	Лист	N док.	Подпись	Дата	"Строительство ВЛ 110 кВ Ырбан - Тоора-Хем с ПС 110/10 Тоора-Хем"	Стадия	Лист	Листов
ГИП				Трофимов Д.В.	06.2023		ПМ	4	77
Инж.землеустр				Брюханова А.Н.	06.2023				
Инж.картограф				Мещеряков М.С.	06.2023	Чертеж межевания территории (основная часть) М 1:2000		ООО "ИТЦ "ЗемЛесПроект"	
Н.контр.				Еремин М.А.	06.2023				



Линия совмещения с листом 6

17:00:0000000:6/чзу2

Линия совмещения с листом 4

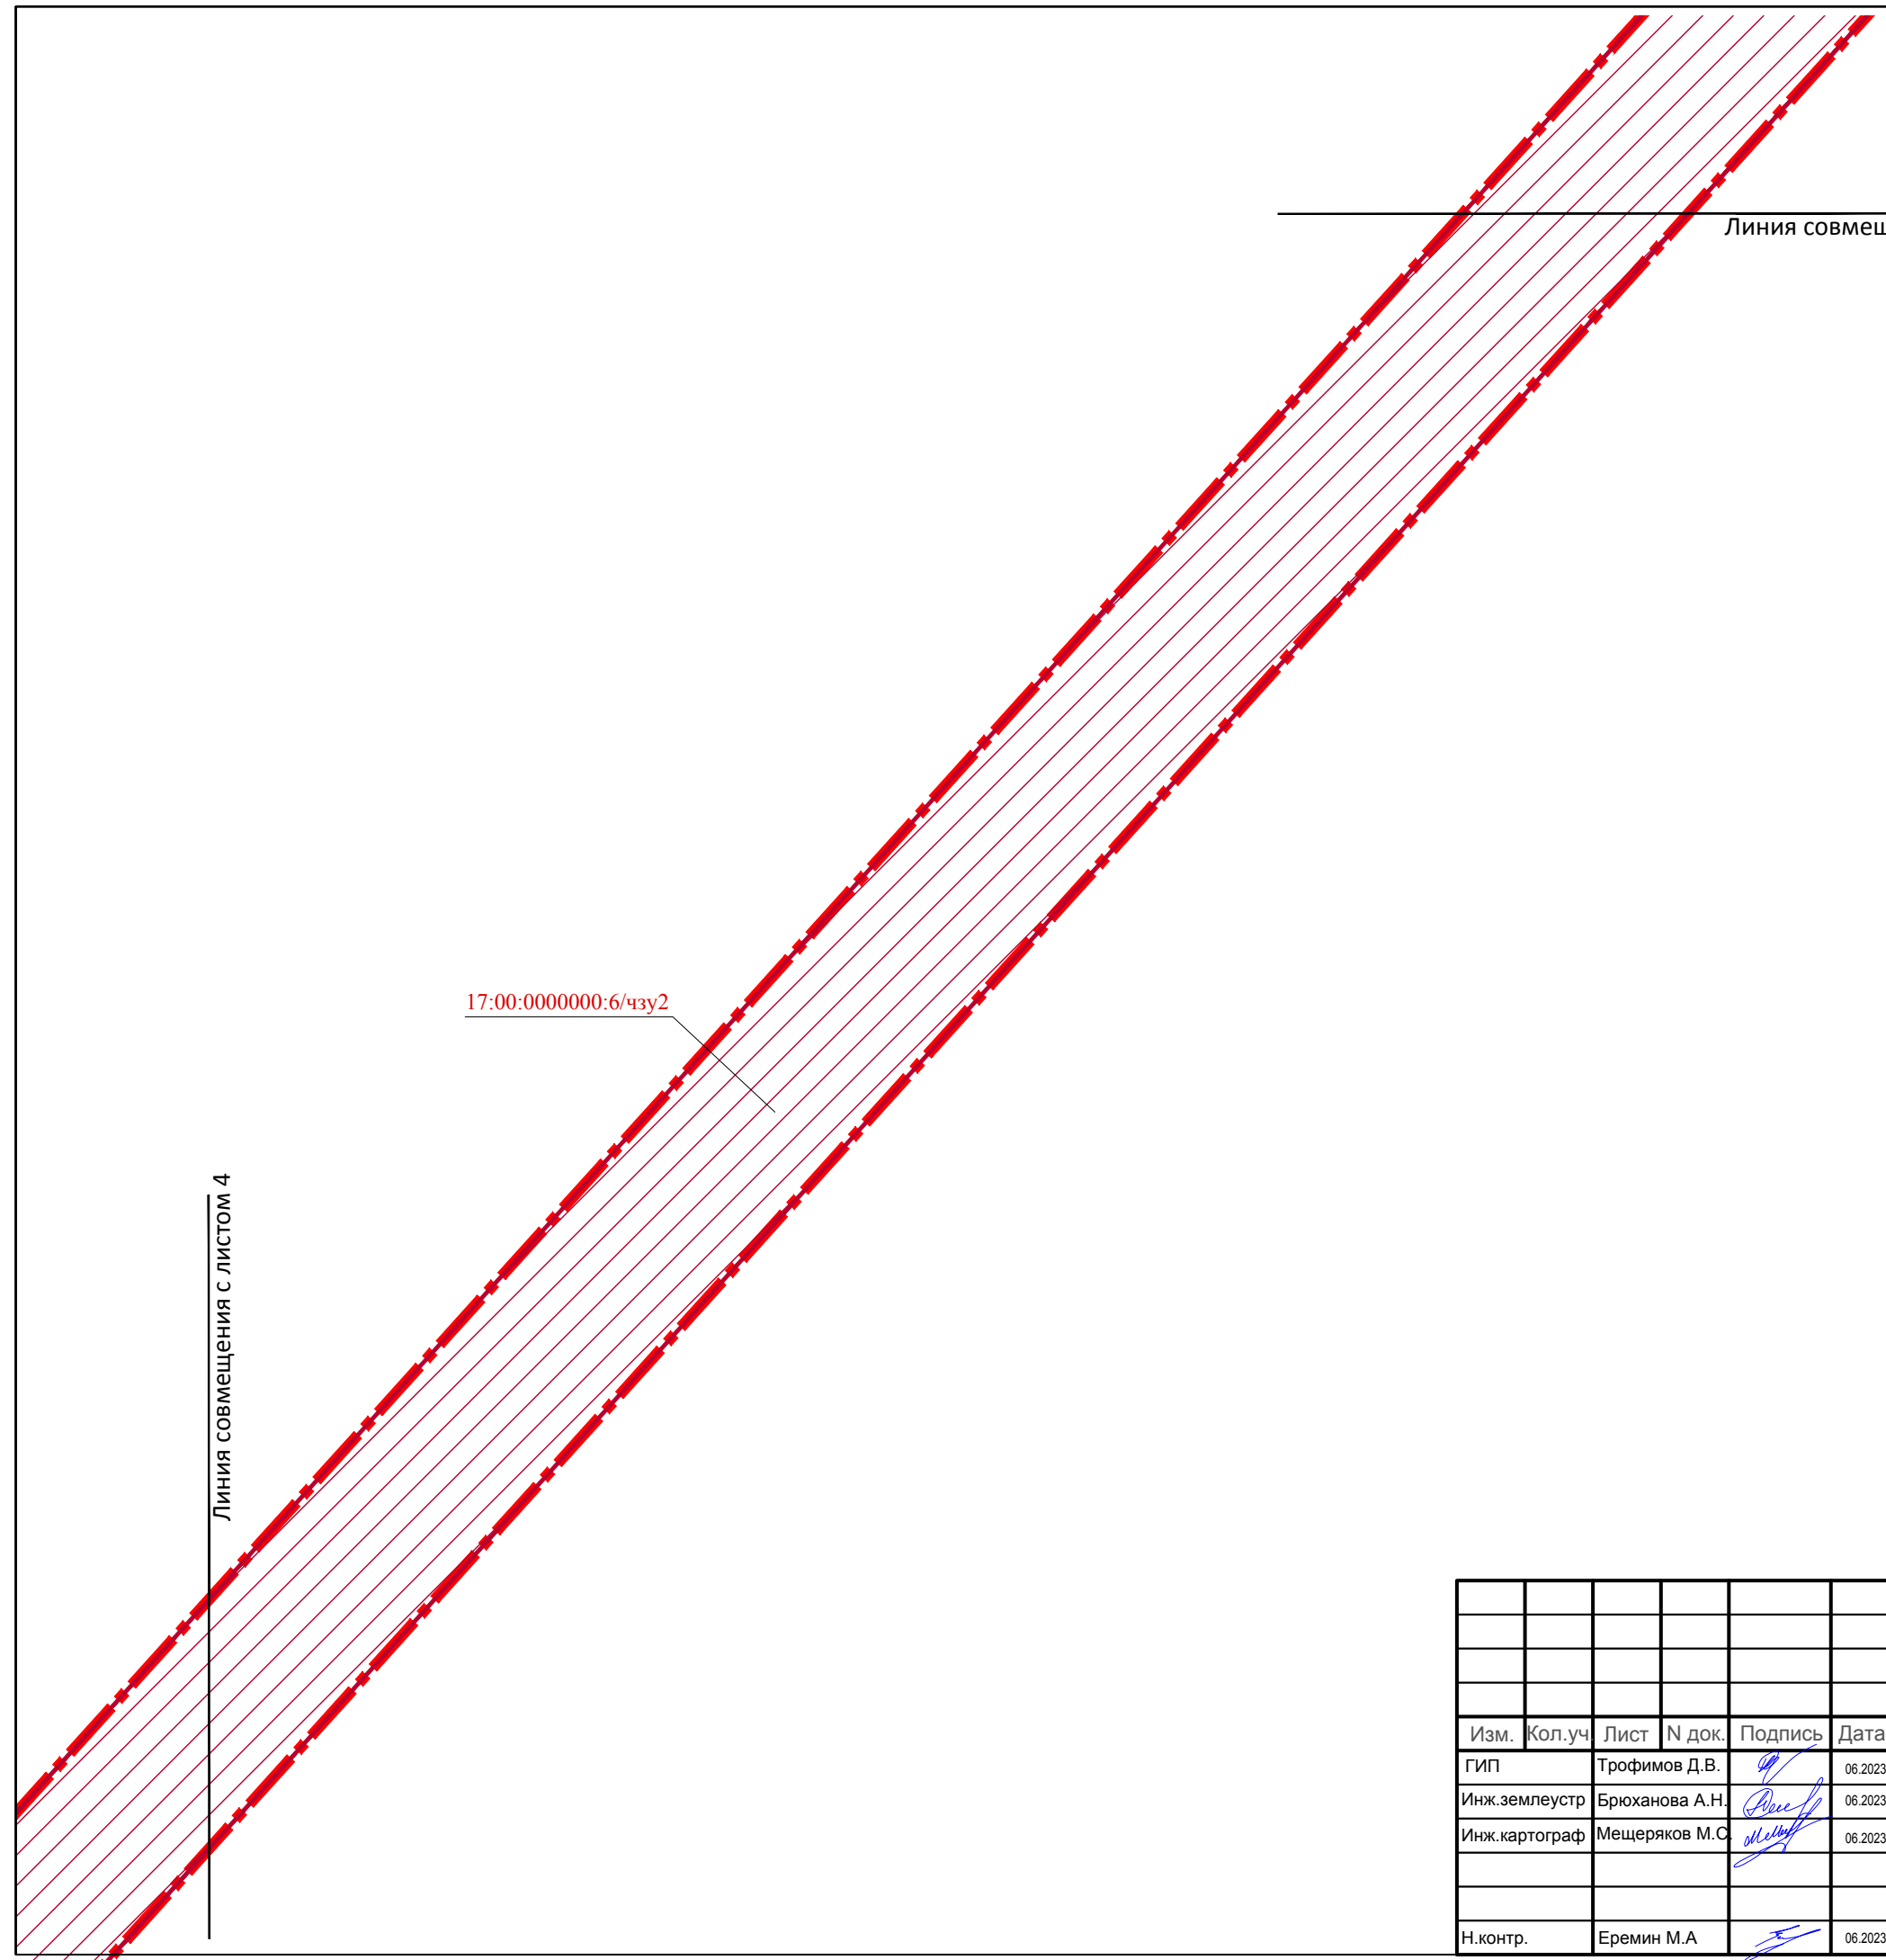

						ШИФР:0176-ППМТ-2023			
						Республика Тыва, Годжинский район			
Изм.	Кол.уч.	Лист	№ док.	Подпись	Дата	"Строительство ВЛ 110 кВ Ырбан - Тоора-Хем с ПС 110/10 Тоора-Хем"	Стадия	Лист	Листов
ГИП			Трофимов Д.В.		06.2023		ПМ	5	77
Инж.землеустр			Брюханова А.Н.		06.2023				
Инж.картограф			Мещеряков М.С.		06.2023	Чертеж межевания территории (основная часть) М 1:2000		ООО "ИТЦ "ЗемЛесПроект"	
Н.контр.			Еремин М.А.		06.2023				



Линия совмещения с листом 7

17:00:0000000:6/чзу2

Линия совмещения с листом 5

						ШИФР:0176-ППМТ-2023			
						Республика Тыва, Тоджинский район			
Изм.	Кол.уч.	Лист	N док.	Подпись	Дата	"Строительство ВЛ 110 кВ Ырбан - Тоора-Хем с ПС 110/10 Тоора-Хем"	Стадия	Лист	Листов
ГИП			Трофимов Д.В.		06.2023		ПМ	6	77
Инж.землеустр			Брюханова А.Н.		06.2023				
Инж.картограф			Мещеряков М.С.		06.2023	Чертеж межевания территории (основная часть) М 1:2000		ООО "ИТЦ "ЗемЛесПроект"	
Н.контр.			Еремин М.А.		06.2023				




Линия совмещения с листом 8

17:00:0000000:6/чзу2

Линия совмещения с листом 6

						ШИФР:0176-ППМТ-2023			
						Республика Тыва, Тоджинский район			
Изм.	Кол.уч.	Лист	N док.	Подпись	Дата	"Строительство ВЛ 110 кВ Ырбан - Тоора-Хем с ПС 110/10 Тоора-Хем"	Стадия	Лист	Листов
ГИП				Трофимов Д.В.	06.2023		ПМ	7	77
Инж.землеустр				Брюханова А.Н.	06.2023				
Инж.картограф				Мещеряков М.С.	06.2023	Чертеж межевания территории (основная часть) М 1:2000		ООО "ИТЦ "ЗемЛесПроект"	
Н.контр.				Еремин М.А.	06.2023				

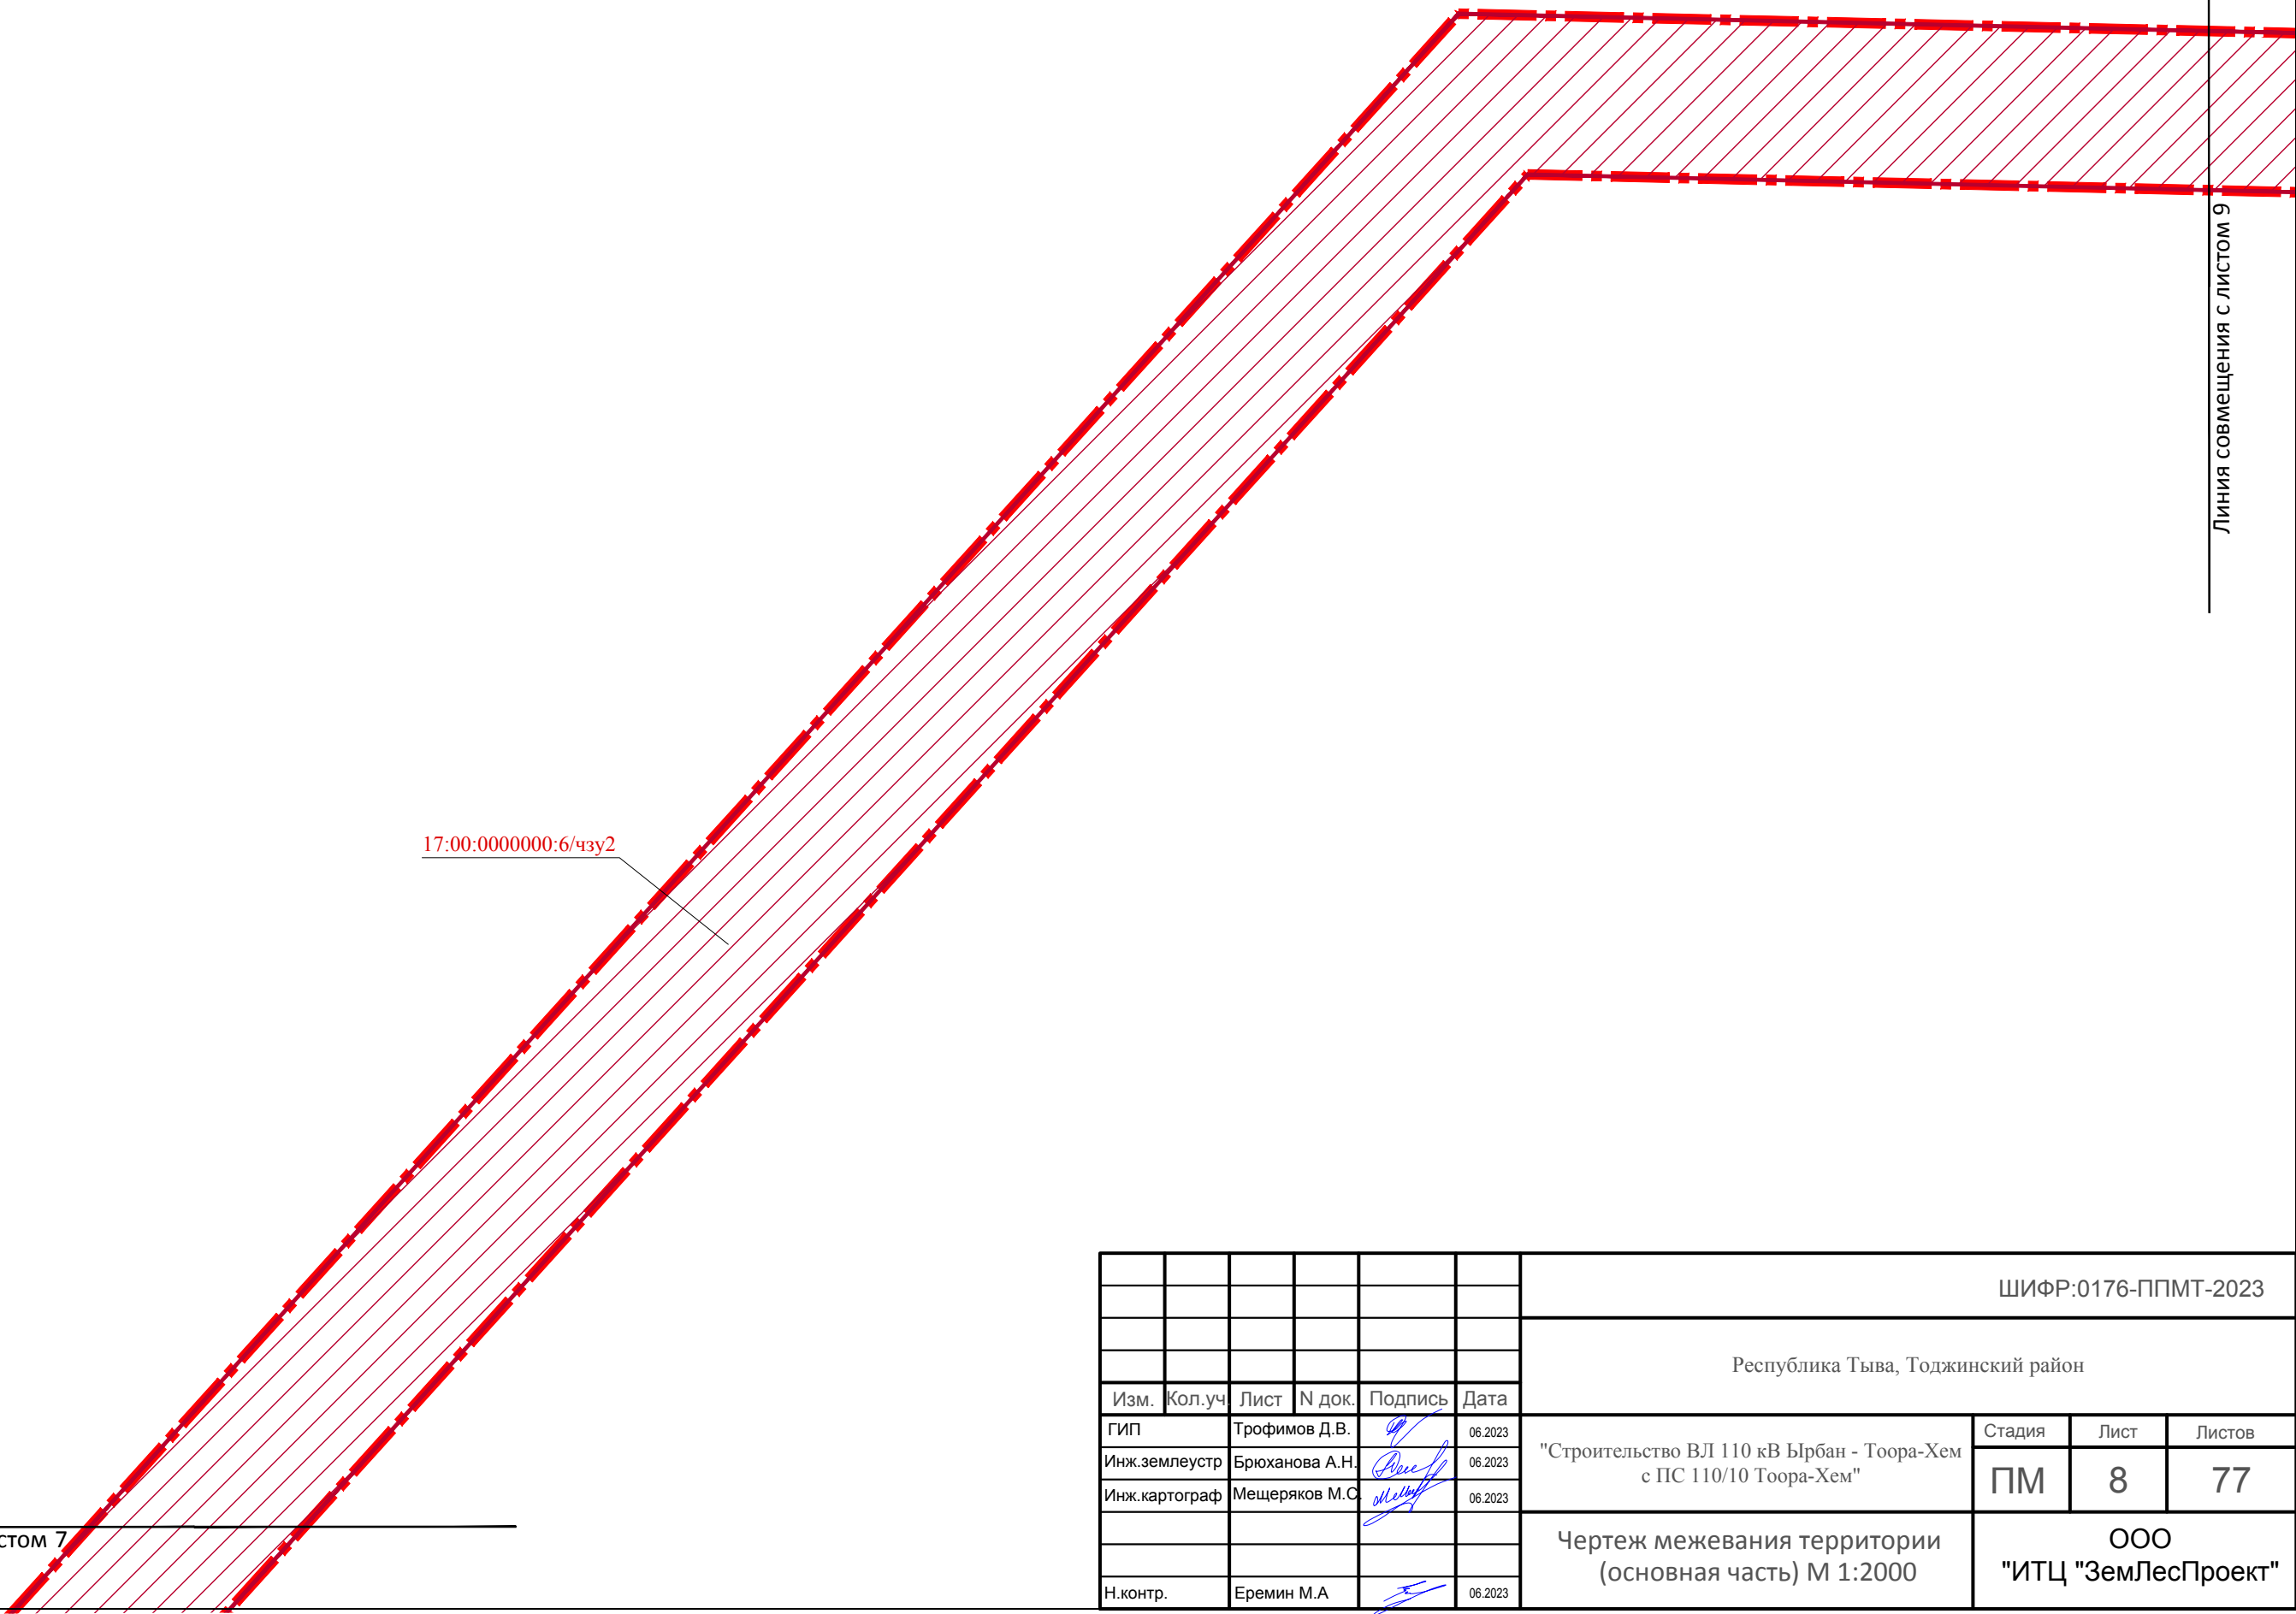


Линия совмещения с листом 9

Линия совмещения с листом 7

17:00:000000:6/чзу2

						ШИФР:0176-ППМТ-2023			
						Республика Тыва, Тоджинский район			
Изм.	Кол.уч.	Лист	N док.	Подпись	Дата	"Строительство ВЛ 110 кВ Ырбан - Тоора-Хем с ПС 110/10 Тоора-Хем"	Стадия	Лист	Листов
ГИП				Трофимов Д.В.	06.2023		ПМ	8	77
Инж.землеустр				Брюханова А.Н.	06.2023				
Инж.картограф				Мещеряков М.С.	06.2023	Чертеж межевания территории (основная часть) М 1:2000		ООО "ИТЦ "ЗемЛесПроект"	
Н.контр.				Еремин М.А.	06.2023				

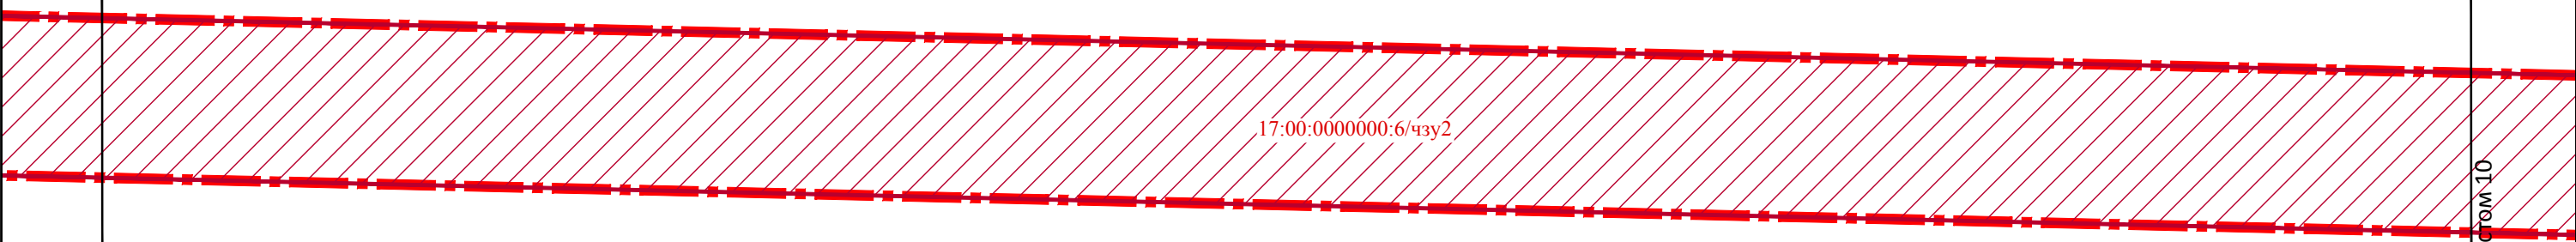


17:00:0000000:6/чзу2

Линия совмещения с листом 8

Линия совмещения с листом 10

						ШИФР:0176-ППМТ-2023			
						Республика Тыва, Тоджинский район			
Изм.	Кол.уч.	Лист	N док.	Подпись	Дата	"Строительство ВЛ 110 кВ Ырбан - Тоора-Хем с ПС 110/10 Тоора-Хем"	Стадия	Лист	Листов
ГИП				Трофимов Д.В.	06.2023		ПМ	9	77
Инж.землеустр				Брюханова А.Н.	06.2023				
Инж.картограф				Мещеряков М.С.	06.2023	Чертеж межевания территории (основная часть) М 1:2000		ООО "ИТЦ "ЗемЛесПроект"	
Н.контр.				Еремин М.А.	06.2023				

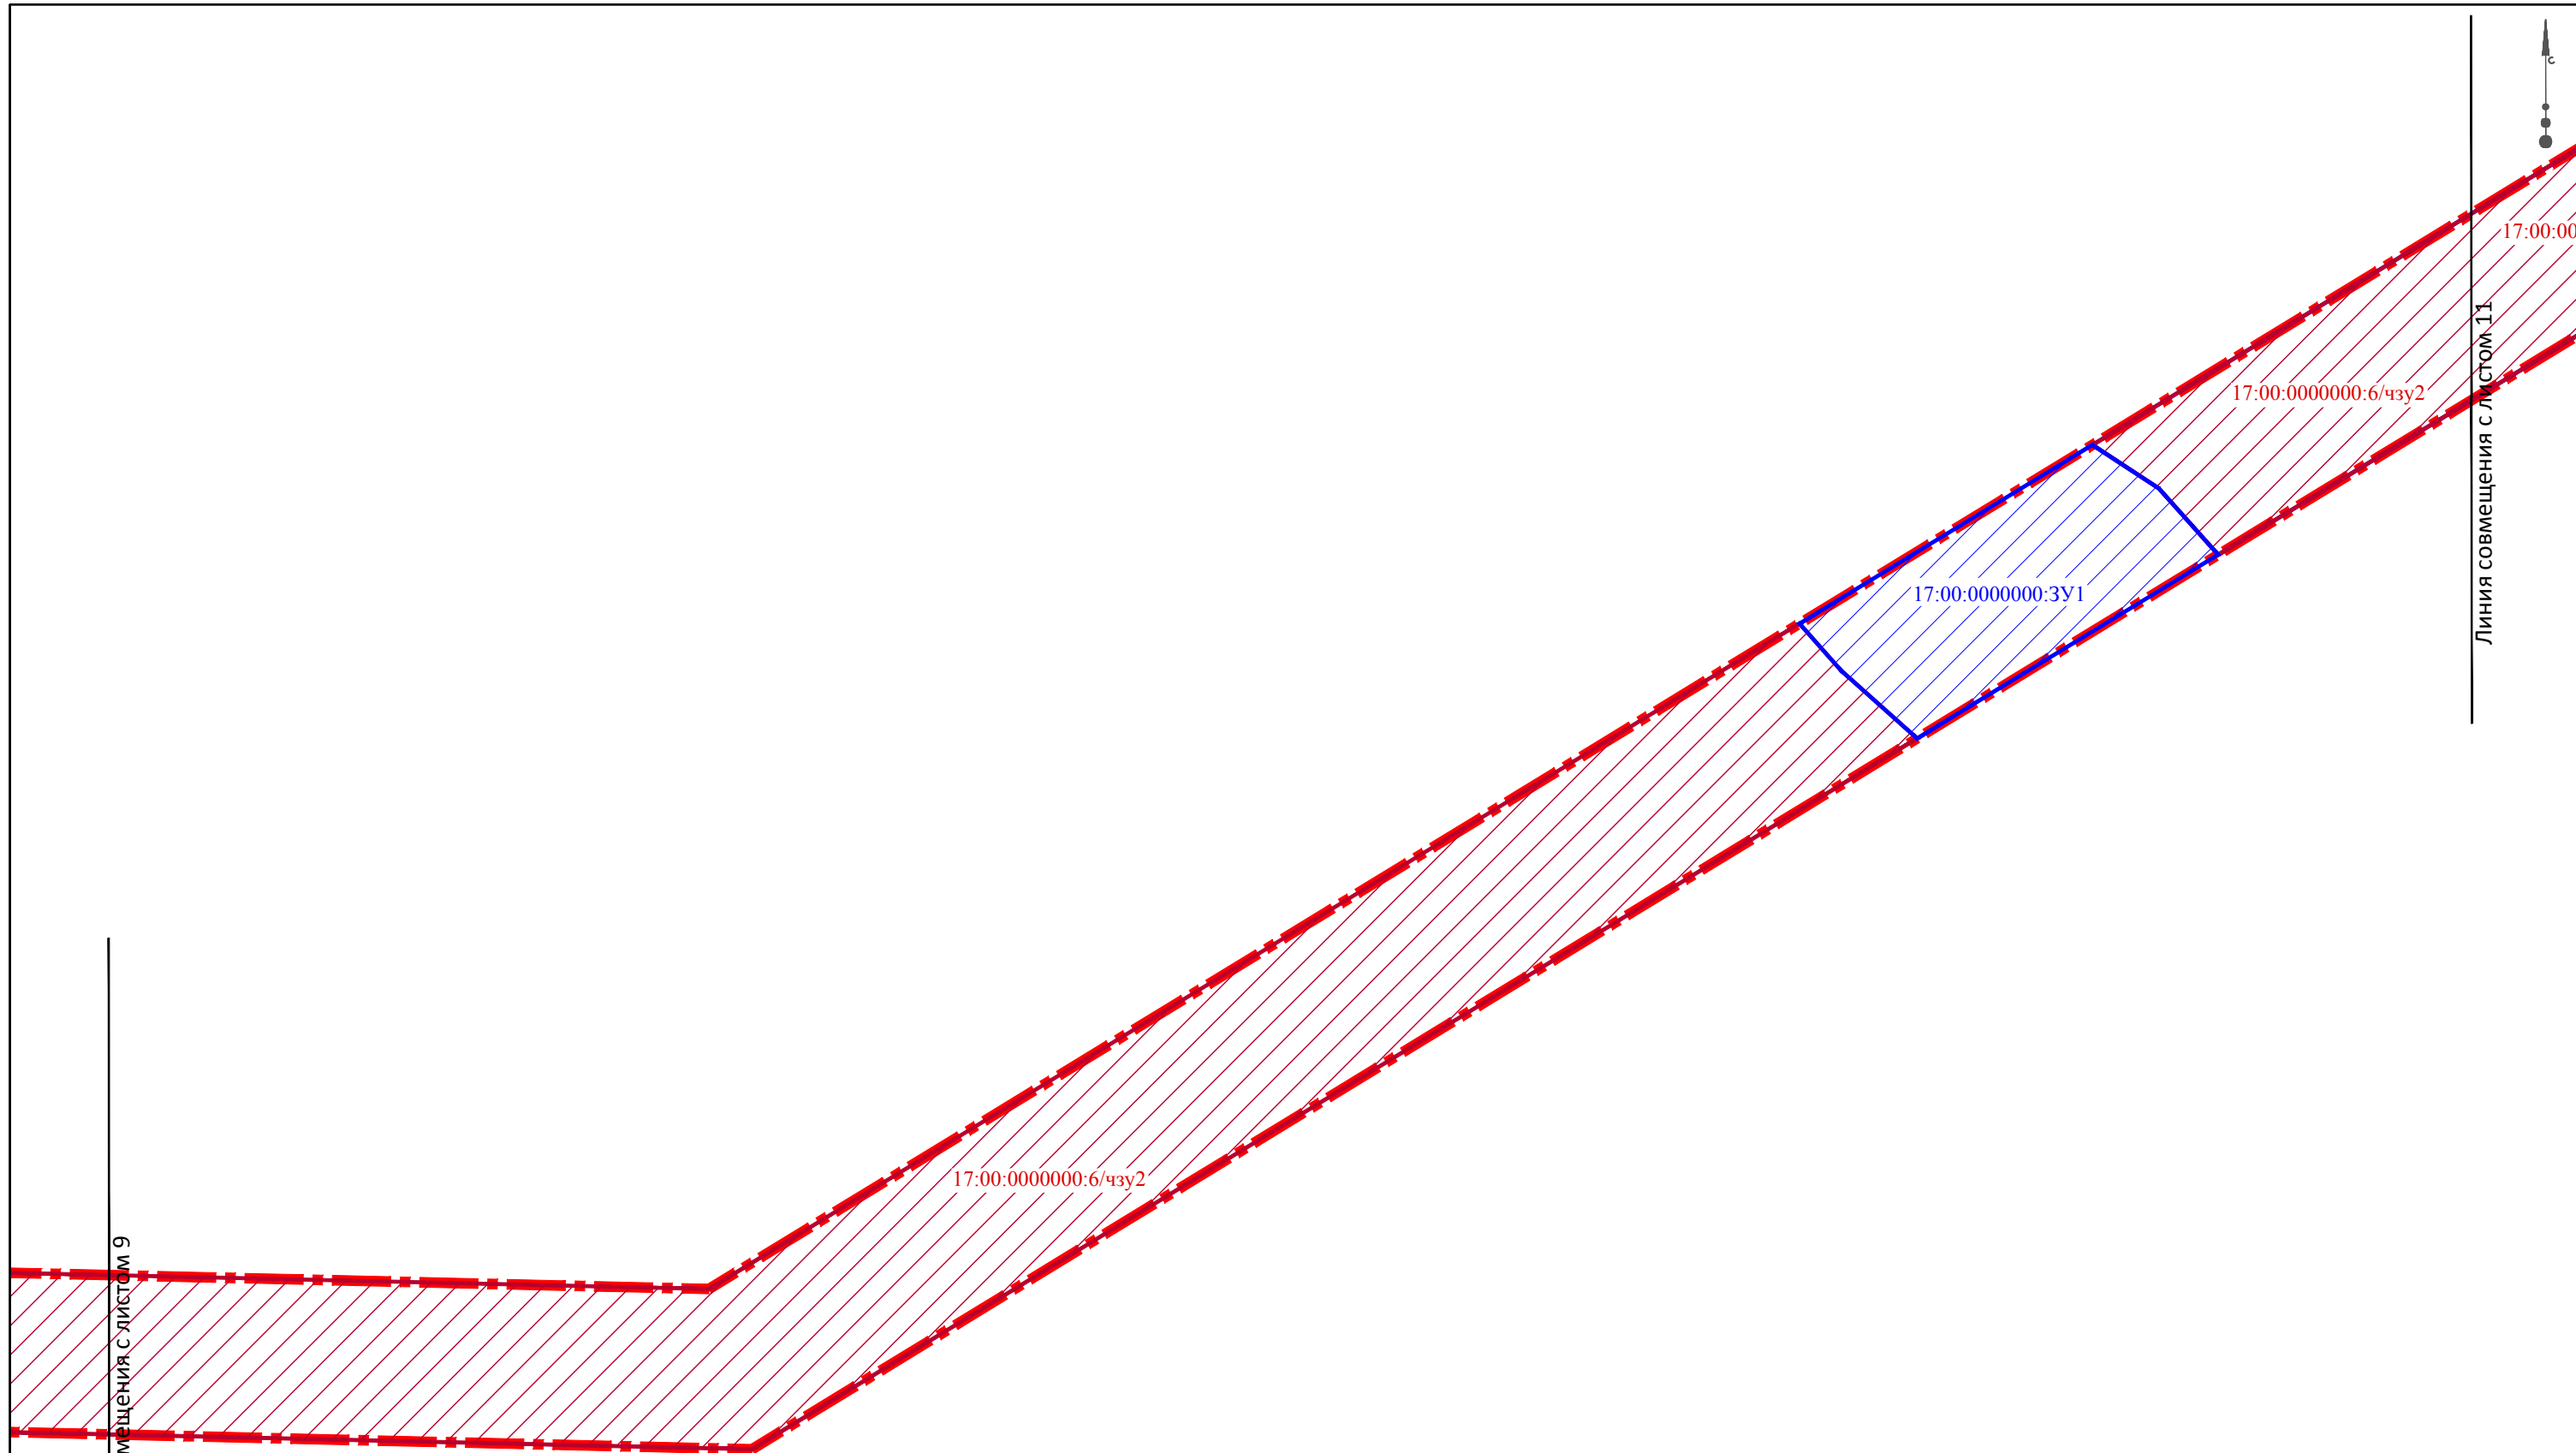

Линия совмещения с листом 9

Линия совмещения с листом 11


17:00:0000000:6/чзу2

17:00:0000000:3У1

17:00:0000000:6/чзу2

17:00:00

						ШИФР:0176-ППМТ-2023			
						Республика Тыва, Годжинский район			
Изм.	Кол.уч.	Лист	№ док.	Подпись	Дата	"Строительство ВЛ 110 кВ Ырбан - Тоора-Хем с ПС 110/10 Тоора-Хем"	Стадия	Лист	Листов
ГИП				Трофимов Д.В.	06.2023		ПМ	10	77
Инж.землеустр.				Брюханова А.Н.	06.2023				
Инж.картограф				Мещеряков М.С.	06.2023	Чертеж межевания территории (основная часть) М 1:2000		ООО "ИТЦ "ЗемЛесПроект"	
Н.контр.				Еремин М.А.	06.2023				

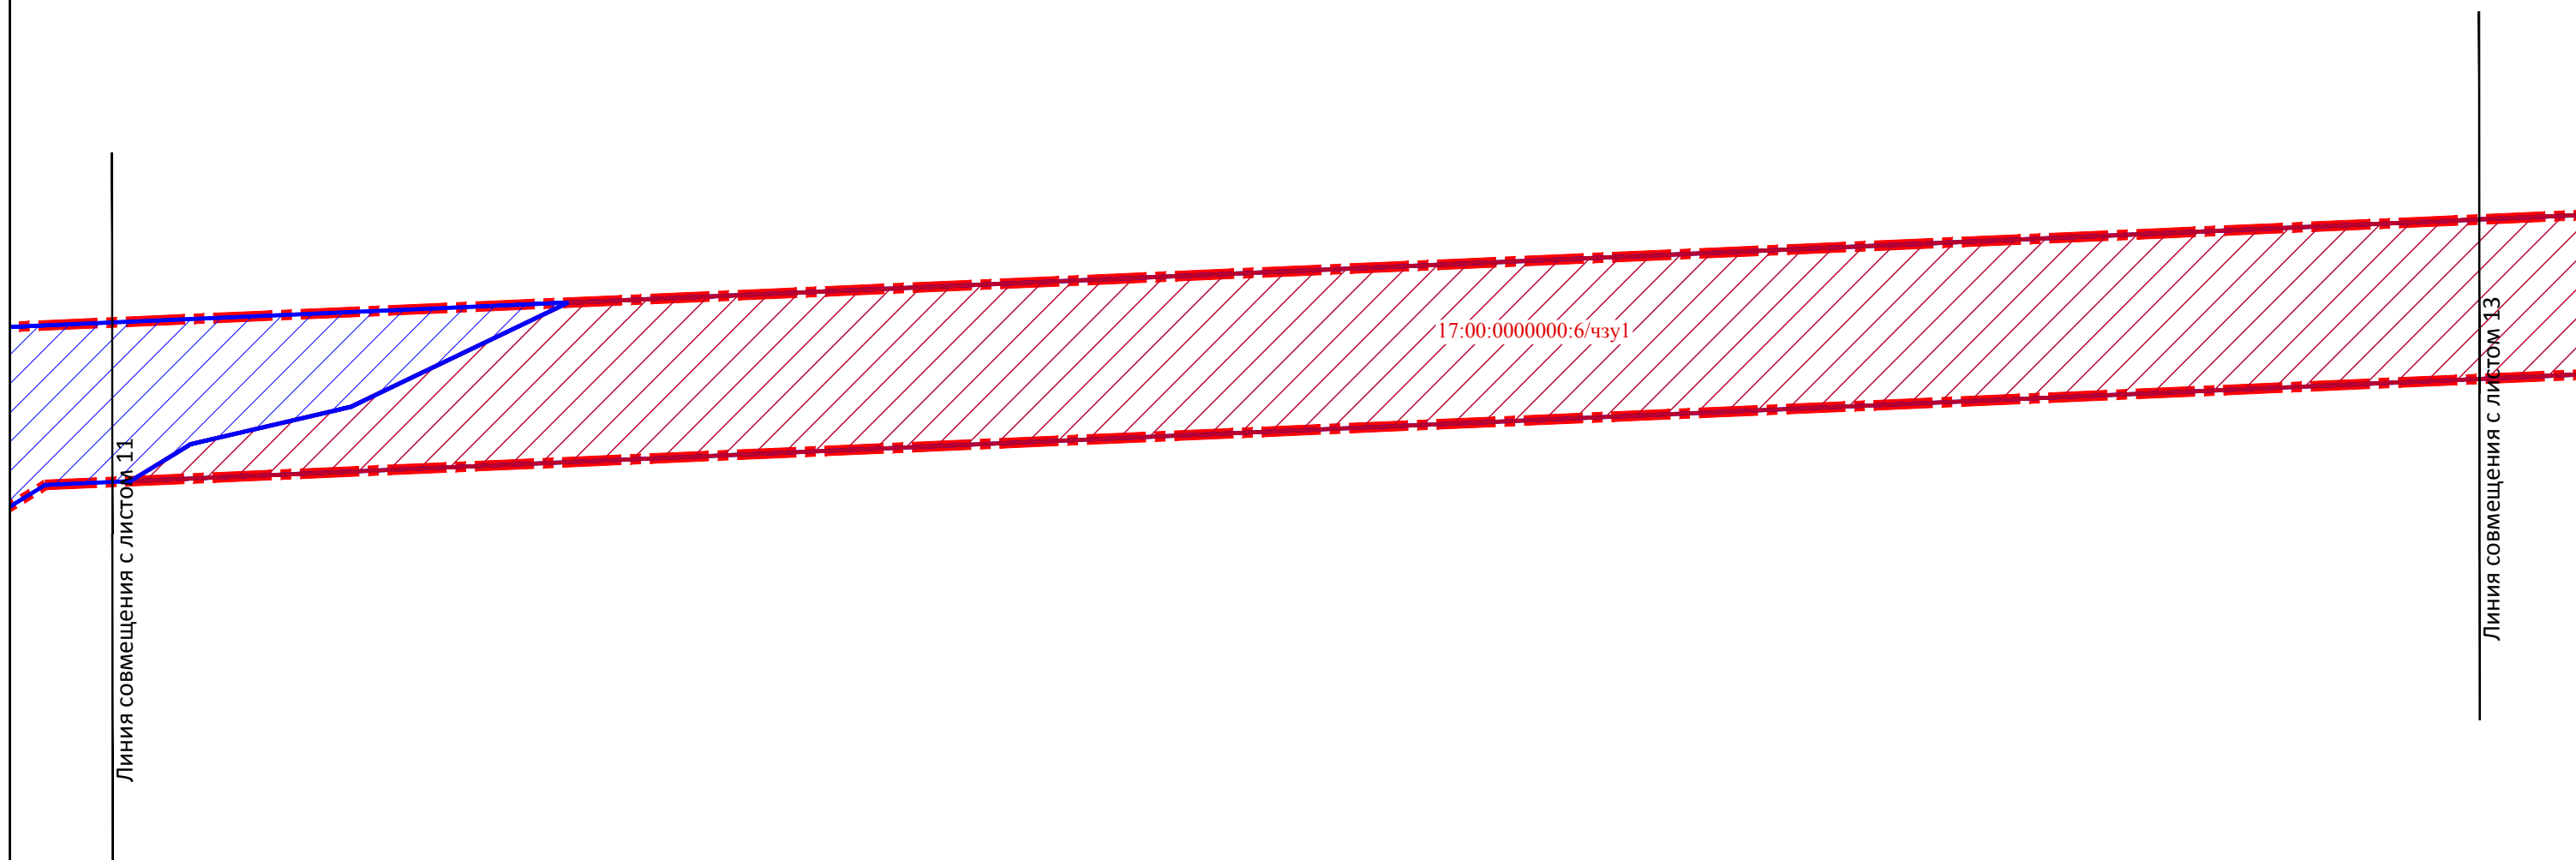


Линия совмещения с листом 11


Линия совмещения с листом 13

17:00:000000:6/чзу1

						ШИФР:0176-ППМТ-2023			
						Республика Тыва, Тоджинский район			
Изм.	Кол.уч.	Лист	№ док.	Подпись	Дата	"Строительство ВЛ 110 кВ Ырбан - Тоора-Хем с ПС 110/10 Тоора-Хем"	Стадия	Лист	Листов
ГИП			Трофимов Д.В.		06.2023		ПМ	12	77
Инж.землеустр			Брюханова А.Н.		06.2023				
Инж.картограф			Мещеряков М.С.		06.2023	Чертеж межевания территории (основная часть) М 1:2000		ООО "ИТЦ "ЗемЛесПроект"	
Н.контр.			Еремин М.А.		06.2023				

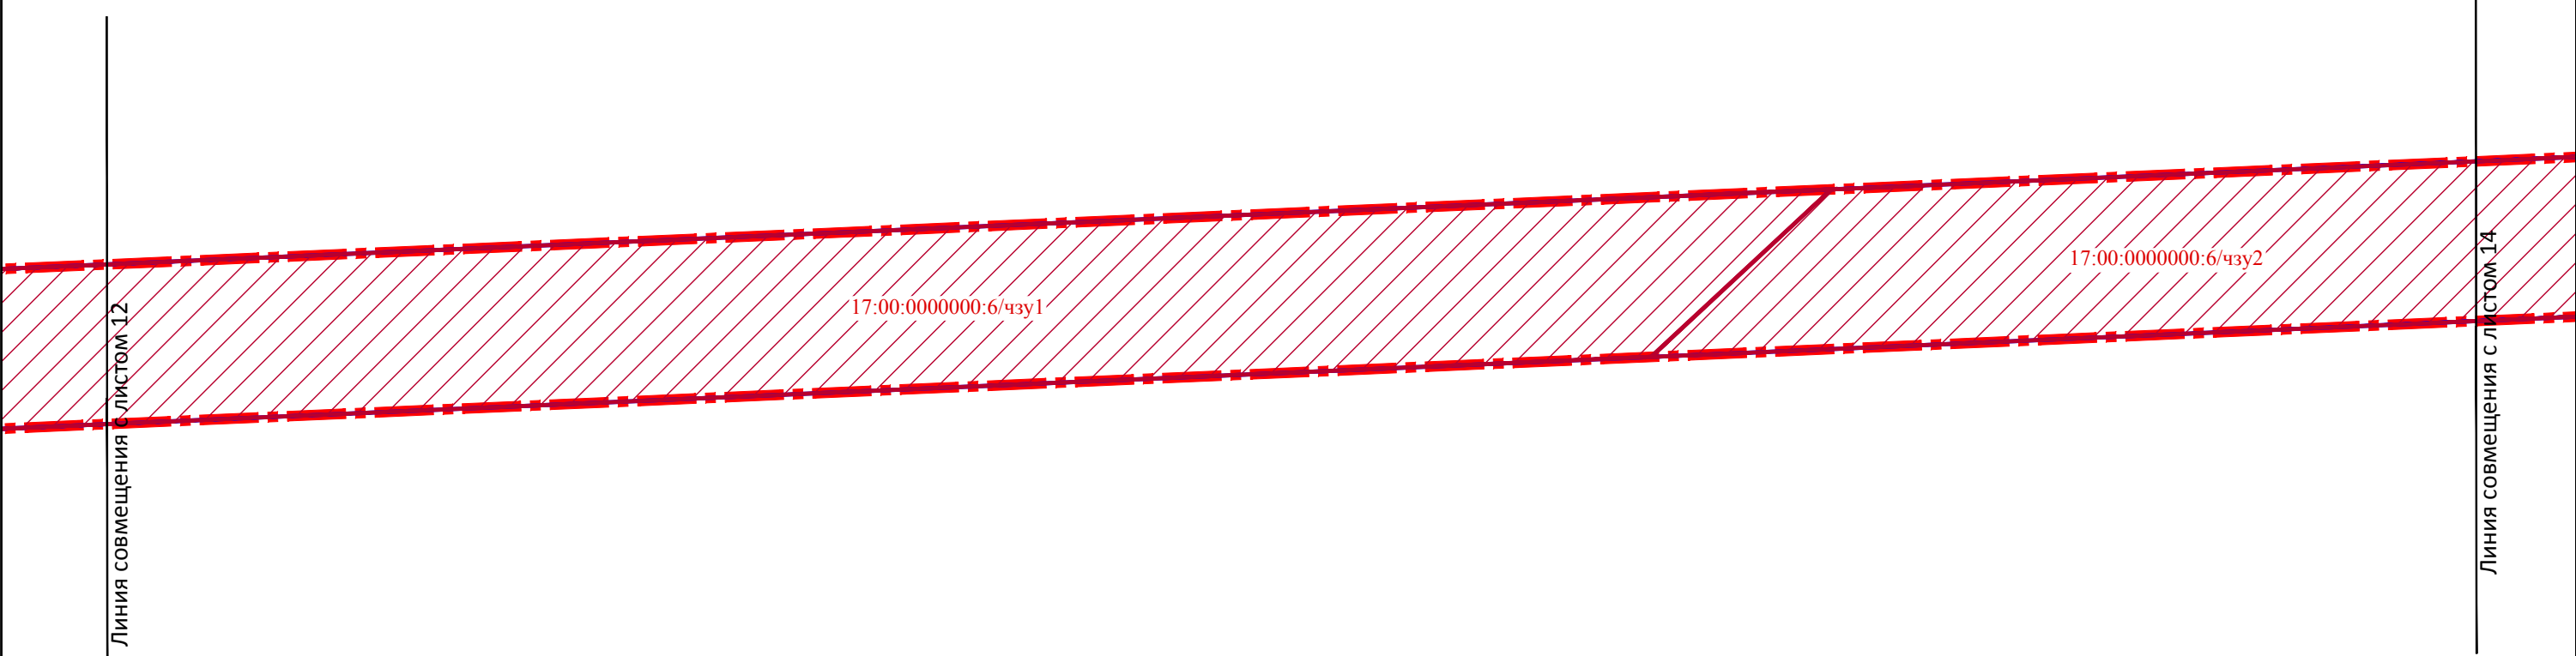


						ШИФР:0176-ППМТ-2023			
						Республика Тыва, Тоджинский район			
Изм.	Кол.уч.	Лист	N док.	Подпись	Дата	"Строительство ВЛ 110 кВ Ырбан - Тоора-Хем с ПС 110/10 Тоора-Хем"	Стадия	Лист	Листов
ГИП				Трофимов Д.В.	06.2023		ПМ	13	77
Инж.землеустр				Брюханова А.Н.	06.2023				
Инж.картограф				Мещеряков М.С.	06.2023	Чертеж межевания территории (основная часть) М 1:2000		ООО "ИТЦ "ЗемЛесПроект"	
Н.контр.				Еремин М.А.	06.2023				

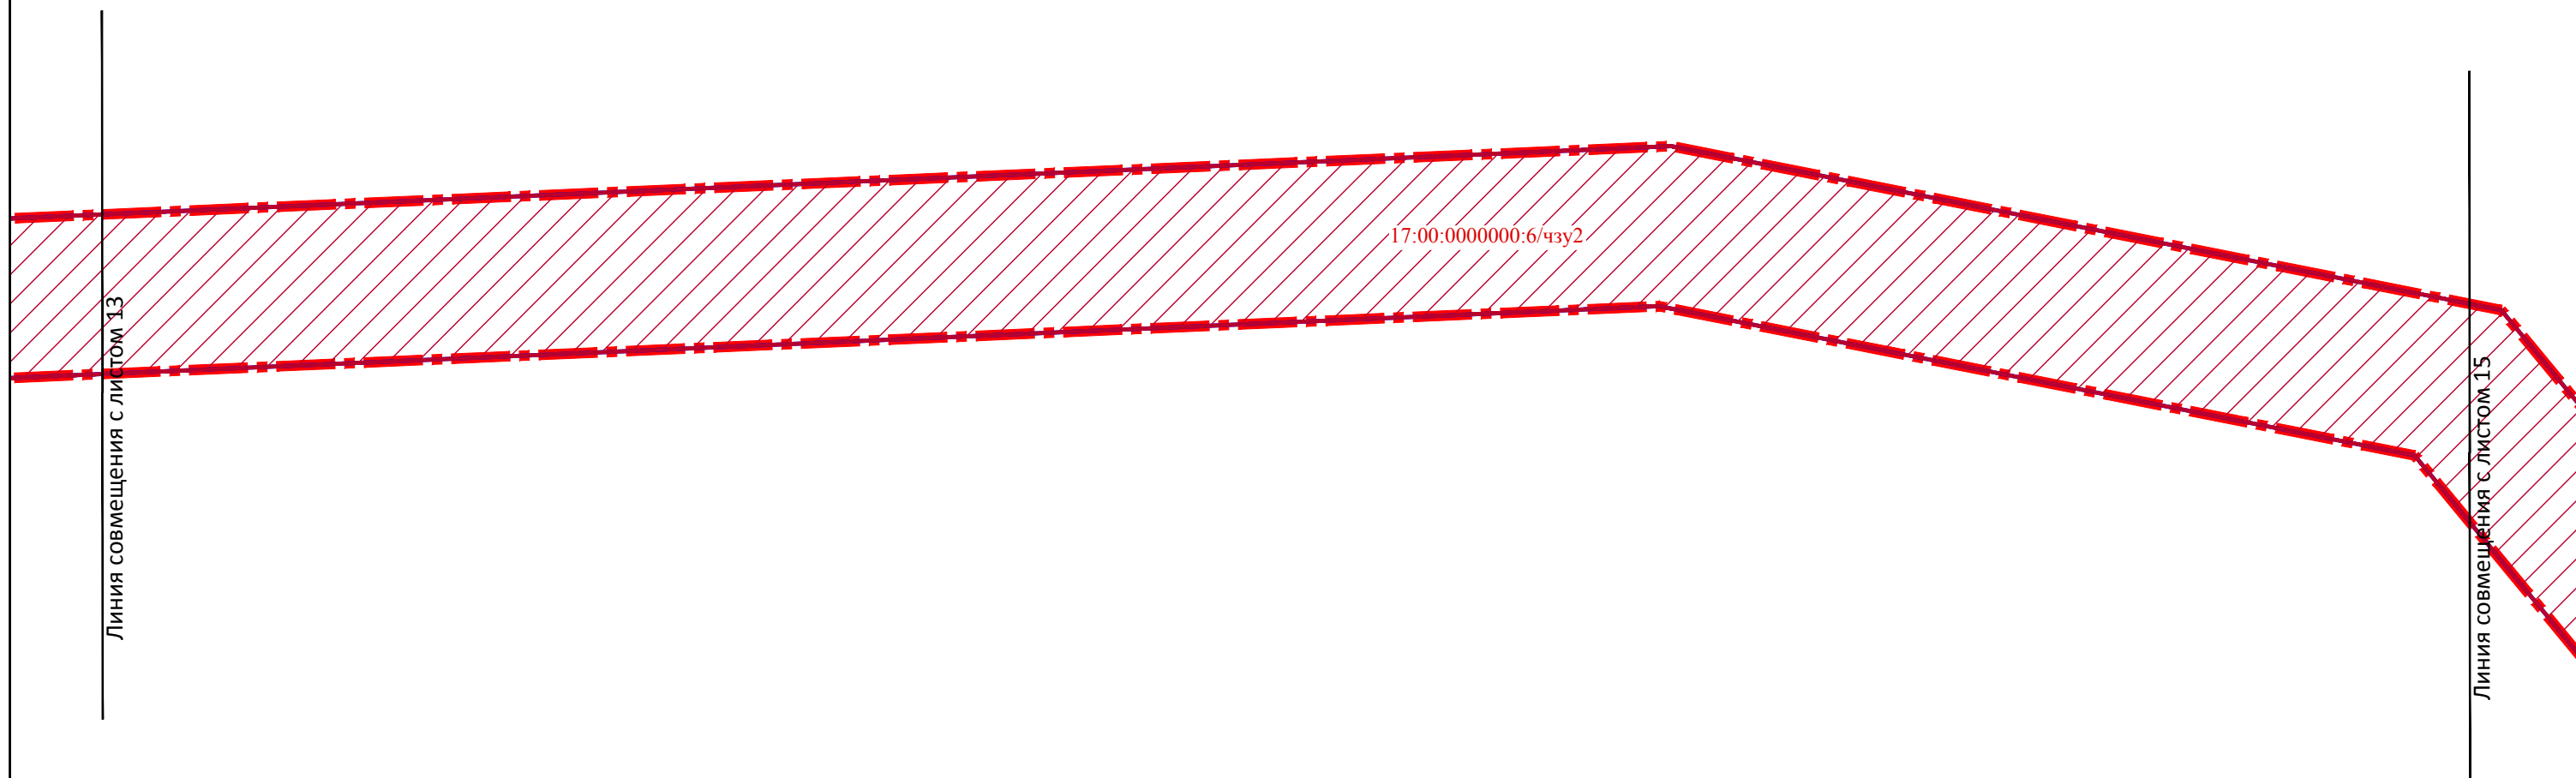

						ШИФР:0176-ППМТ-2023			
						Республика Тыва, Годжинский район			
Изм.	Кол.уч.	Лист	№ док.	Подпись	Дата	"Строительство ВЛ 110 кВ Ырбан - Тоора-Хем с ПС 110/10 Тоора-Хем"	Стадия	Лист	Листов
ГИП				Трофимов Д.В.	06.2023		ПМ	14	77
Инж.землеустр.				Брюханова А.Н.	06.2023				
Инж.картограф				Мещеряков М.С.	06.2023				
						Чертеж межевания территории (основная часть) М 1:2000		ООО "ИТЦ "ЗемЛесПроект"	
Н.контр.				Еремин М.А.	06.2023				



17:00:0000000:3У1

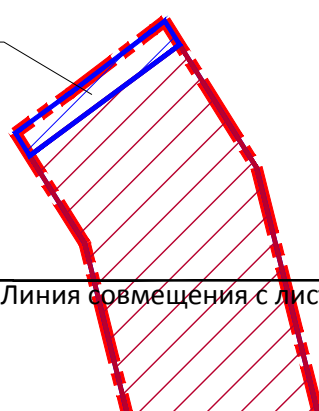

						ШИФР:0176-ППМТ-2023			
						Республика Тыва, Тоджинский район			
Изм.	Кол.уч.	Лист	N док.	Подпись	Дата	"Строительство ВЛ 110 кВ Ырбан - Тоора-Хем с ПС 110/10 Тоора-Хем"	Стадия	Лист	Листов
ГИП			Трофимов Д.В.		06.2023		ПМ	15	77
Инж.землеустр			Брюханова А.Н.		06.2023				
Инж.картограф			Мещеряков М.С.		06.2023	Чертеж межевания территории (основная часть) М 1:2000	ООО "ИТЦ "ЗемЛесПроект"		
Н.контр.			Еремин М.А.		06.2023				



Линия совмещения с листом 15

17:00:0000000:6/чзу2

Линия совмещения с листом 17

						ШИФР:0176-ППМТ-2023			
						Республика Тыва, Тоджинский район			
Изм.	Кол.уч.	Лист	N док.	Подпись	Дата	"Строительство ВЛ 110 кВ Ырбан - Тоора-Хем с ПС 110/10 Тоора-Хем"	Стадия	Лист	Листов
ГИП			Трофимов Д.В.		06.2023		ПМ	16	77
Инж.землеустр			Брюханова А.Н.		06.2023				
Инж.картограф			Мещеряков М.С.		06.2023	Чертеж межевания территории (основная часть) М 1:2000	ООО "ИТЦ "ЗемЛесПроект"		
Н.контр.			Еремин М.А.		06.2023				



Линия совмещения с листом 16

17:00:0000000:6/чзу2

Линия совмещения с листом 18

						ШИФР:0176-ППМТ-2023			
						Республика Тыва, Тоджинский район			
Изм.	Кол.уч.	Лист	N док.	Подпись	Дата	"Строительство ВЛ 110 кВ Ырбан - Тоора-Хем с ПС 110/10 Тоора-Хем"	Стадия	Лист	Листов
ГИП				Трофимов Д.В.	06.2023		ПМ	17	77
Инж.землеустр				Брюханова А.Н.	06.2023				
Инж.картограф				Мещеряков М.С.	06.2023	Чертеж межевания территории (основная часть) М 1:2000		ООО "ИТЦ "ЗемЛесПроект"	
Н.контр.				Еремин М.А.	06.2023				



Линия совмещения с листом 17

17:00:0000000:6/чзу2

Линия совмещения с листом 19

						ШИФР:0176-ППМТ-2023			
						Республика Тыва, Тоджинский район			
Изм.	Кол.уч.	Лист	№ док.	Подпись	Дата	"Строительство ВЛ 110 кВ Ырбан - Тоора-Хем с ПС 110/10 Тоора-Хем"	Стадия	Лист	Листов
ГИП		Трофимов Д.В.			06.2023		ПМ	18	77
Инж.землеустр		Брюханова А.Н.			06.2023				
Инж.картограф		Мещеряков М.С.			06.2023	Чертеж межевания территории (основная часть) М 1:2000		ООО "ИТЦ "ЗемЛесПроект"	
Н.контр.		Еремин М.А.			06.2023				



Линия совмещения с листом 18

17:00:0000000:6/чзу2

Линия совмещения с листом 20

ШИФР:0176-ППМТ-2023

Республика Тыва, Тоджинский район

Изм.	Кол.уч.	Лист	N док.	Подпись	Дата				
ГИП			Трофимов Д.В.		06.2023	"Строительство ВЛ 110 кВ Ырбан - Тоора-Хем с ПС 110/10 Тоора-Хем"	Стадия	Лист	Листов
Инж.землеустр			Брюханова А.Н.		06.2023		ПМ	19	77
Инж.картограф			Мещеряков М.С.		06.2023				
						Чертеж межевания территории (основная часть) М 1:2000	ООО "ИТЦ "ЗемЛесПроект"		
Н.контр.			Еремин М.А.		06.2023				



Линия совмещения с листом 19

17:00:0000000:6/чзу2

Линия совмещения с листом 21

ШИФР:0176-ППМТ-2023

Республика Тыва, Тоджинский район

Изм.	Кол.уч.	Лист	N док.	Подпись	Дата				
ГИП			Трофимов Д.В.		06.2023	"Строительство ВЛ 110 кВ Ырбан - Тоора-Хем с ПС 110/10 Тоора-Хем"	Стадия	Лист	Листов
Инж.землеустр			Брюханова А.Н.		06.2023		ПМ	20	77
Инж.картограф			Мещеряков М.С.		06.2023				
Н.контр.			Еремин М.А.		06.2023	Чертеж межевания территории (основная часть) М 1:2000	ООО "ИТЦ "ЗемЛесПроект"		



Линия совмещения с листом 20


17:00:0000000:6/чзу2

Линия совмещения с листом 22

						ШИФР:0176-ППМТ-2023			
						Республика Тыва, Тоджинский район			
Изм.	Кол.уч.	Лист	N док.	Подпись	Дата	"Строительство ВЛ 110 кВ Ырбан - Тоора-Хем с ПС 110/10 Тоора-Хем"	Стадия	Лист	Листов
ГИП			Трофимов Д.В.		06.2023		ПМ	21	77
Инж.землеустр			Брюханова А.Н.		06.2023				
Инж.картограф			Мещеряков М.С.		06.2023	Чертеж межевания территории (основная часть) М 1:2000		ООО "ИТЦ "ЗемЛесПроект"	
Н.контр.			Еремин М.А.		06.2023				



Линия совмещения с листом 21

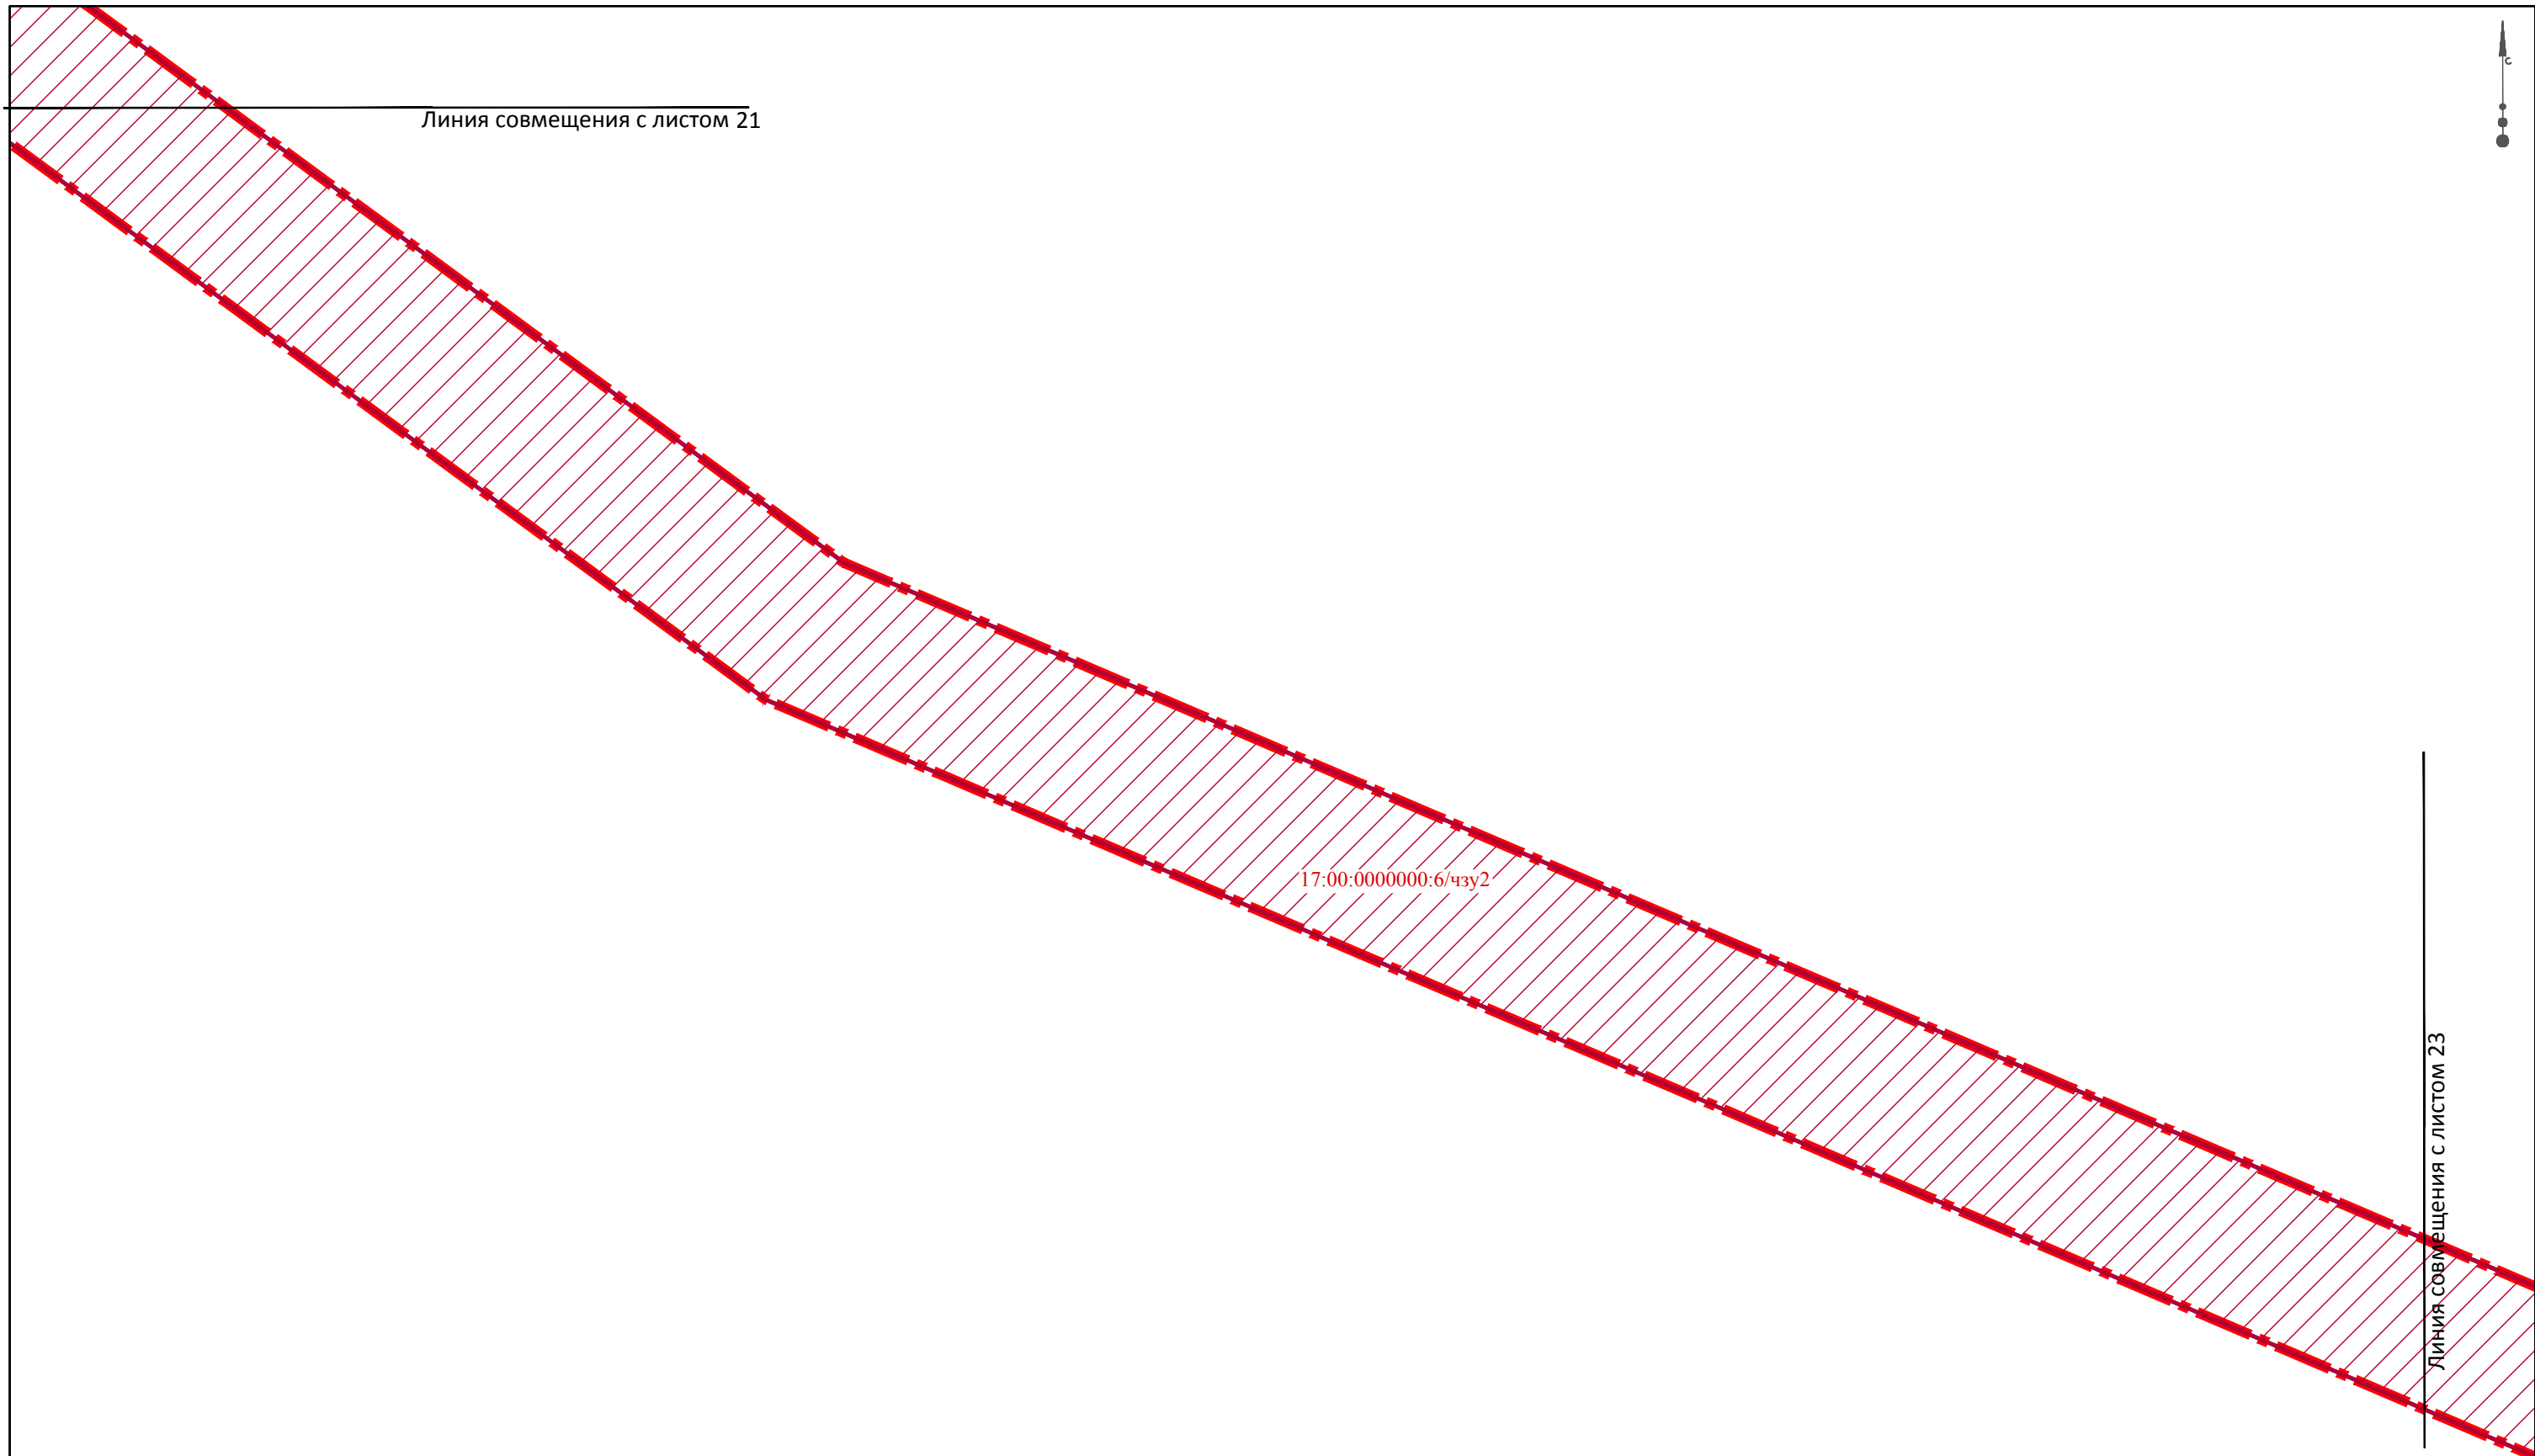

17:00:0000000:6/чзу2

Линия совмещения с листом 23

						ШИФР:0176-ППМТ-2023			
						Республика Тыва, Годжинский район			
Изм.	Кол.уч.	Лист	N док.	Подпись	Дата	"Строительство ВЛ 110 кВ Ырбан - Тоора-Хем с ПС 110/10 Тоора-Хем"	Стадия	Лист	Листов
ГИП				Трофимов Д.В.	06.2023		ПМ	22	77
Инж.землеустр				Брюханова А.Н.	06.2023				
Инж.картограф				Мещеряков М.С.	06.2023	Чертеж межевания территории (основная часть) М 1:2000		ООО "ИТЦ "ЗемЛесПроект"	
Н.контр.				Еремин М.А.	06.2023				



ШИФР:0176-ППМТ-2023

Республика Тыва, Тоджинский район

Изм.	Кол.уч.	Лист	N док.	Подпись	Дата				
ГИП		Трофимов Д.В.		<i>[Signature]</i>	06.2023	"Строительство ВЛ 110 кВ Ырбан - Тоора-Хем с ПС 110/10 Тоора-Хем"	Стадия	Лист	Листов
Инж.землеустр		Брюханова А.Н.		<i>[Signature]</i>	06.2023		ПМ	23	77
Инж.картограф		Мещеряков М.С.		<i>[Signature]</i>	06.2023				
						Чертеж межевания территории (основная часть) М 1:2000	ООО "ИТЦ "ЗемЛесПроект"		
Н.контр.		Еремин М.А.		<i>[Signature]</i>	06.2023				

Линия совмещения с листом 24

Линия совмещения с листом 22

17:00:0000000:6/чзу2




Линия совмещения с листом 23

17:00:000000:6/чзу2

Линия совмещения с листом 25

						ШИФР:0176-ППМТ-2023			
						Республика Тыва, Тоджинский район			
Изм.	Кол.уч.	Лист	N док.	Подпись	Дата	"Строительство ВЛ 110 кВ Ырбан - Тоора-Хем с ПС 110/10 Тоора-Хем"	Стадия	Лист	Листов
ГИП			Трофимов Д.В.		06.2023		ПМ	24	77
Инж.землеустр			Брюханова А.Н.		06.2023				
Инж.картограф			Мещеряков М.С.		06.2023	Чертеж межевания территории (основная часть) М 1:2000		ООО "ИТЦ "ЗемЛесПроект"	
Н.контр.			Еремин М.А.		06.2023				

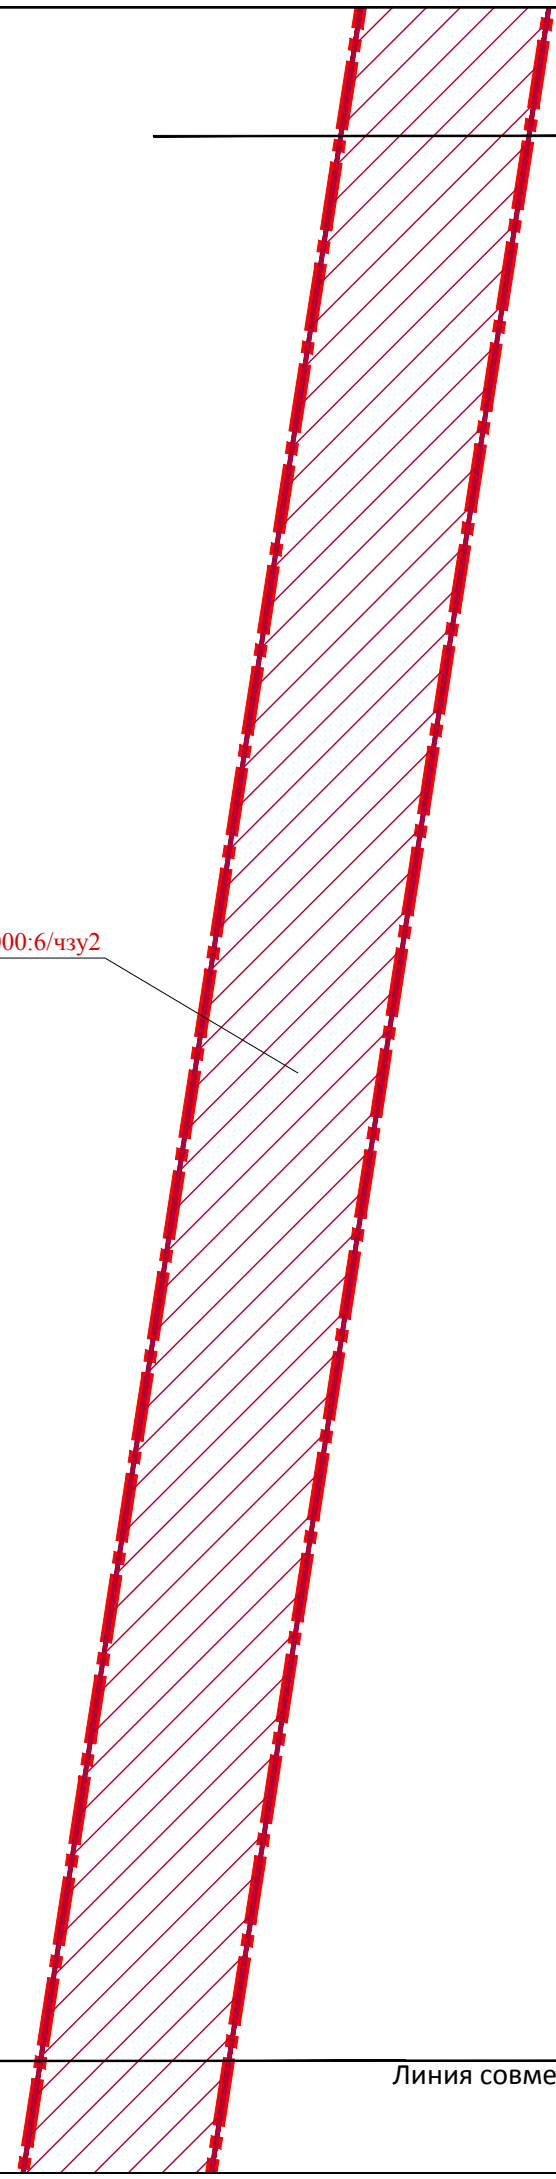

Линия совмещения с листом 24

17:00:000000:6/чзу2

Линия совмещения с листом 26

						ШИФР:0176-ППМТ-2023			
						Республика Тыва, Тоджинский район			
Изм.	Кол.уч.	Лист	N док.	Подпись	Дата	"Строительство ВЛ 110 кВ Ырбан - Тоора-Хем с ПС 110/10 Тоора-Хем"	Стадия	Лист	Листов
ГИП			Трофимов Д.В.		06.2023		ПМ	25	77
Инж.землеустр			Брюханова А.Н.		06.2023				
Инж.картограф			Мещеряков М.С.		06.2023	Чертеж межевания территории (основная часть) М 1:2000		ООО "ИТЦ "ЗемЛесПроект"	
Н.контр.			Еремин М.А.		06.2023				



Линия совмещения с листом 25

17:00:0000000:6/чзу2

Линия совмещения с листом 27

						ШИФР:0176-ППМТ-2023			
						Республика Тыва, Годжинский район			
Изм.	Кол.уч.	Лист	N док.	Подпись	Дата	"Строительство ВЛ 110 кВ Ырбан - Тоора-Хем с ПС 110/10 Тоора-Хем"	Стадия	Лист	Листов
ГИП				Трофимов Д.В.	06.2023		Чертёж межевания территории (основная часть) М 1:2000	ПМ	26
Инж.землеустр				Брюханова А.Н.	06.2023				
Инж.картограф				Мещеряков М.С.	06.2023				
Н.контр.				Еремин М.А.	06.2023	ООО "ИТЦ "ЗемЛесПроект"			



Линия совмещения с листом 26

17:00:0000000:6/чзу2

Линия совмещения с листом 28

						ШИФР:0176-ППМТ-2023			
						Республика Тыва, Тоджинский район			
Изм.	Кол.уч.	Лист	N док.	Подпись	Дата	"Строительство ВЛ 110 кВ Ырбан - Тоора-Хем с ПС 110/10 Тоора-Хем"	Стадия	Лист	Листов
ГИП			Трофимов Д.В.		06.2023		ПМ	27	77
Инж.землеустр			Брюханова А.Н.		06.2023				
Инж.картограф			Мещеряков М.С.		06.2023				
						Чертеж межевания территории (основная часть) М 1:2000	ООО "ИТЦ "ЗемЛесПроект"		
Н.контр.			Еремин М.А.		06.2023				



Линия совмещения с листом 27

17:00:000000:6/чзу2

Линия совмещения с листом 29

						ШИФР:0176-ППМТ-2023			
						Республика Тыва, Тоджинский район			
Изм.	Кол.уч.	Лист	№ док.	Подпись	Дата	"Строительство ВЛ 110 кВ Ырбан - Тоора-Хем с ПС 110/10 Тоора-Хем"	Стадия	Лист	Листов
ГИП			Трофимов Д.В.		06.2023		ПМ	28	77
Инж.землеустр			Брюханова А.Н.		06.2023				
Инж.картограф			Мещеряков М.С.		06.2023	Чертеж межевания территории (основная часть) М 1:2000		ООО "ИТЦ "ЗемЛесПроект"	
Н.контр.			Еремин М.А.		06.2023				



Линия совмещения с листом 28

17:00:000000:6/чзу2

Линия совмещения с листом 30

						ШИФР:0176-ППМТ-2023			
						Республика Тыва, Тоджинский район			
Изм.	Кол.уч.	Лист	N док.	Подпись	Дата	"Строительство ВЛ 110 кВ Ырбан - Тоора-Хем с ПС 110/10 Тоора-Хем"	Стадия	Лист	Листов
ГИП				Трофимов Д.В.	06.2023		ПМ	29	77
Инж.землеустр				Брюханова А.Н.	06.2023				
Инж.картограф				Мещеряков М.С.	06.2023	Чертеж межевания территории (основная часть) М 1:2000		ООО "ИТЦ "ЗемЛесПроект"	
Н.контр.				Еремин М.А.	06.2023				



Линия совмещения с листом 29

17:00:000000:6/чзу2

Линия совмещения с листом 30

						ШИФР:0176-ППМТ-2023			
						Республика Тыва, Тоджинский район			
Изм.	Кол.уч.	Лист	N док.	Подпись	Дата	"Строительство ВЛ 110 кВ Ырбан - Тоора-Хем с ПС 110/10 Тоора-Хем"	Стадия	Лист	Листов
ГИП				Трофимов Д.В.	06.2023		ПМ	30	77
Инж.землеустр				Брюханова А.Н.	06.2023				
Инж.картограф				Мещеряков М.С.	06.2023	Чертёж межевания территории (основная часть) М 1:2000		ООО "ИТЦ "ЗемЛесПроект"	
Н.контр.				Еремин М.А.	06.2023				



Линия совмещения с листом 30

17:00:000000:6/чзу2

Линия совмещения с листом 32


						ШИФР:0176-ППМТ-2023			
						Республика Тыва, Тоджинский район			
Изм.	Кол.уч.	Лист	N док.	Подпись	Дата	"Строительство ВЛ 110 кВ Ырбан - Тоора-Хем с ПС 110/10 Тоора-Хем"	Стадия	Лист	Листов
ГИП				Трофимов Д.В.	06.2023		ПМ	31	77
Инж.землеустр				Брюханова А.Н.	06.2023				
Инж.картограф				Мещеряков М.С.	06.2023	Чертёж межевания территории (основная часть) М 1:2000		ООО "ИТЦ "ЗемЛесПроект"	
Н.контр.				Еремин М.А.	06.2023				



Линия совмещения с листом 31

17:00:0000000:6/чзу2


Линия совмещения с листом 33

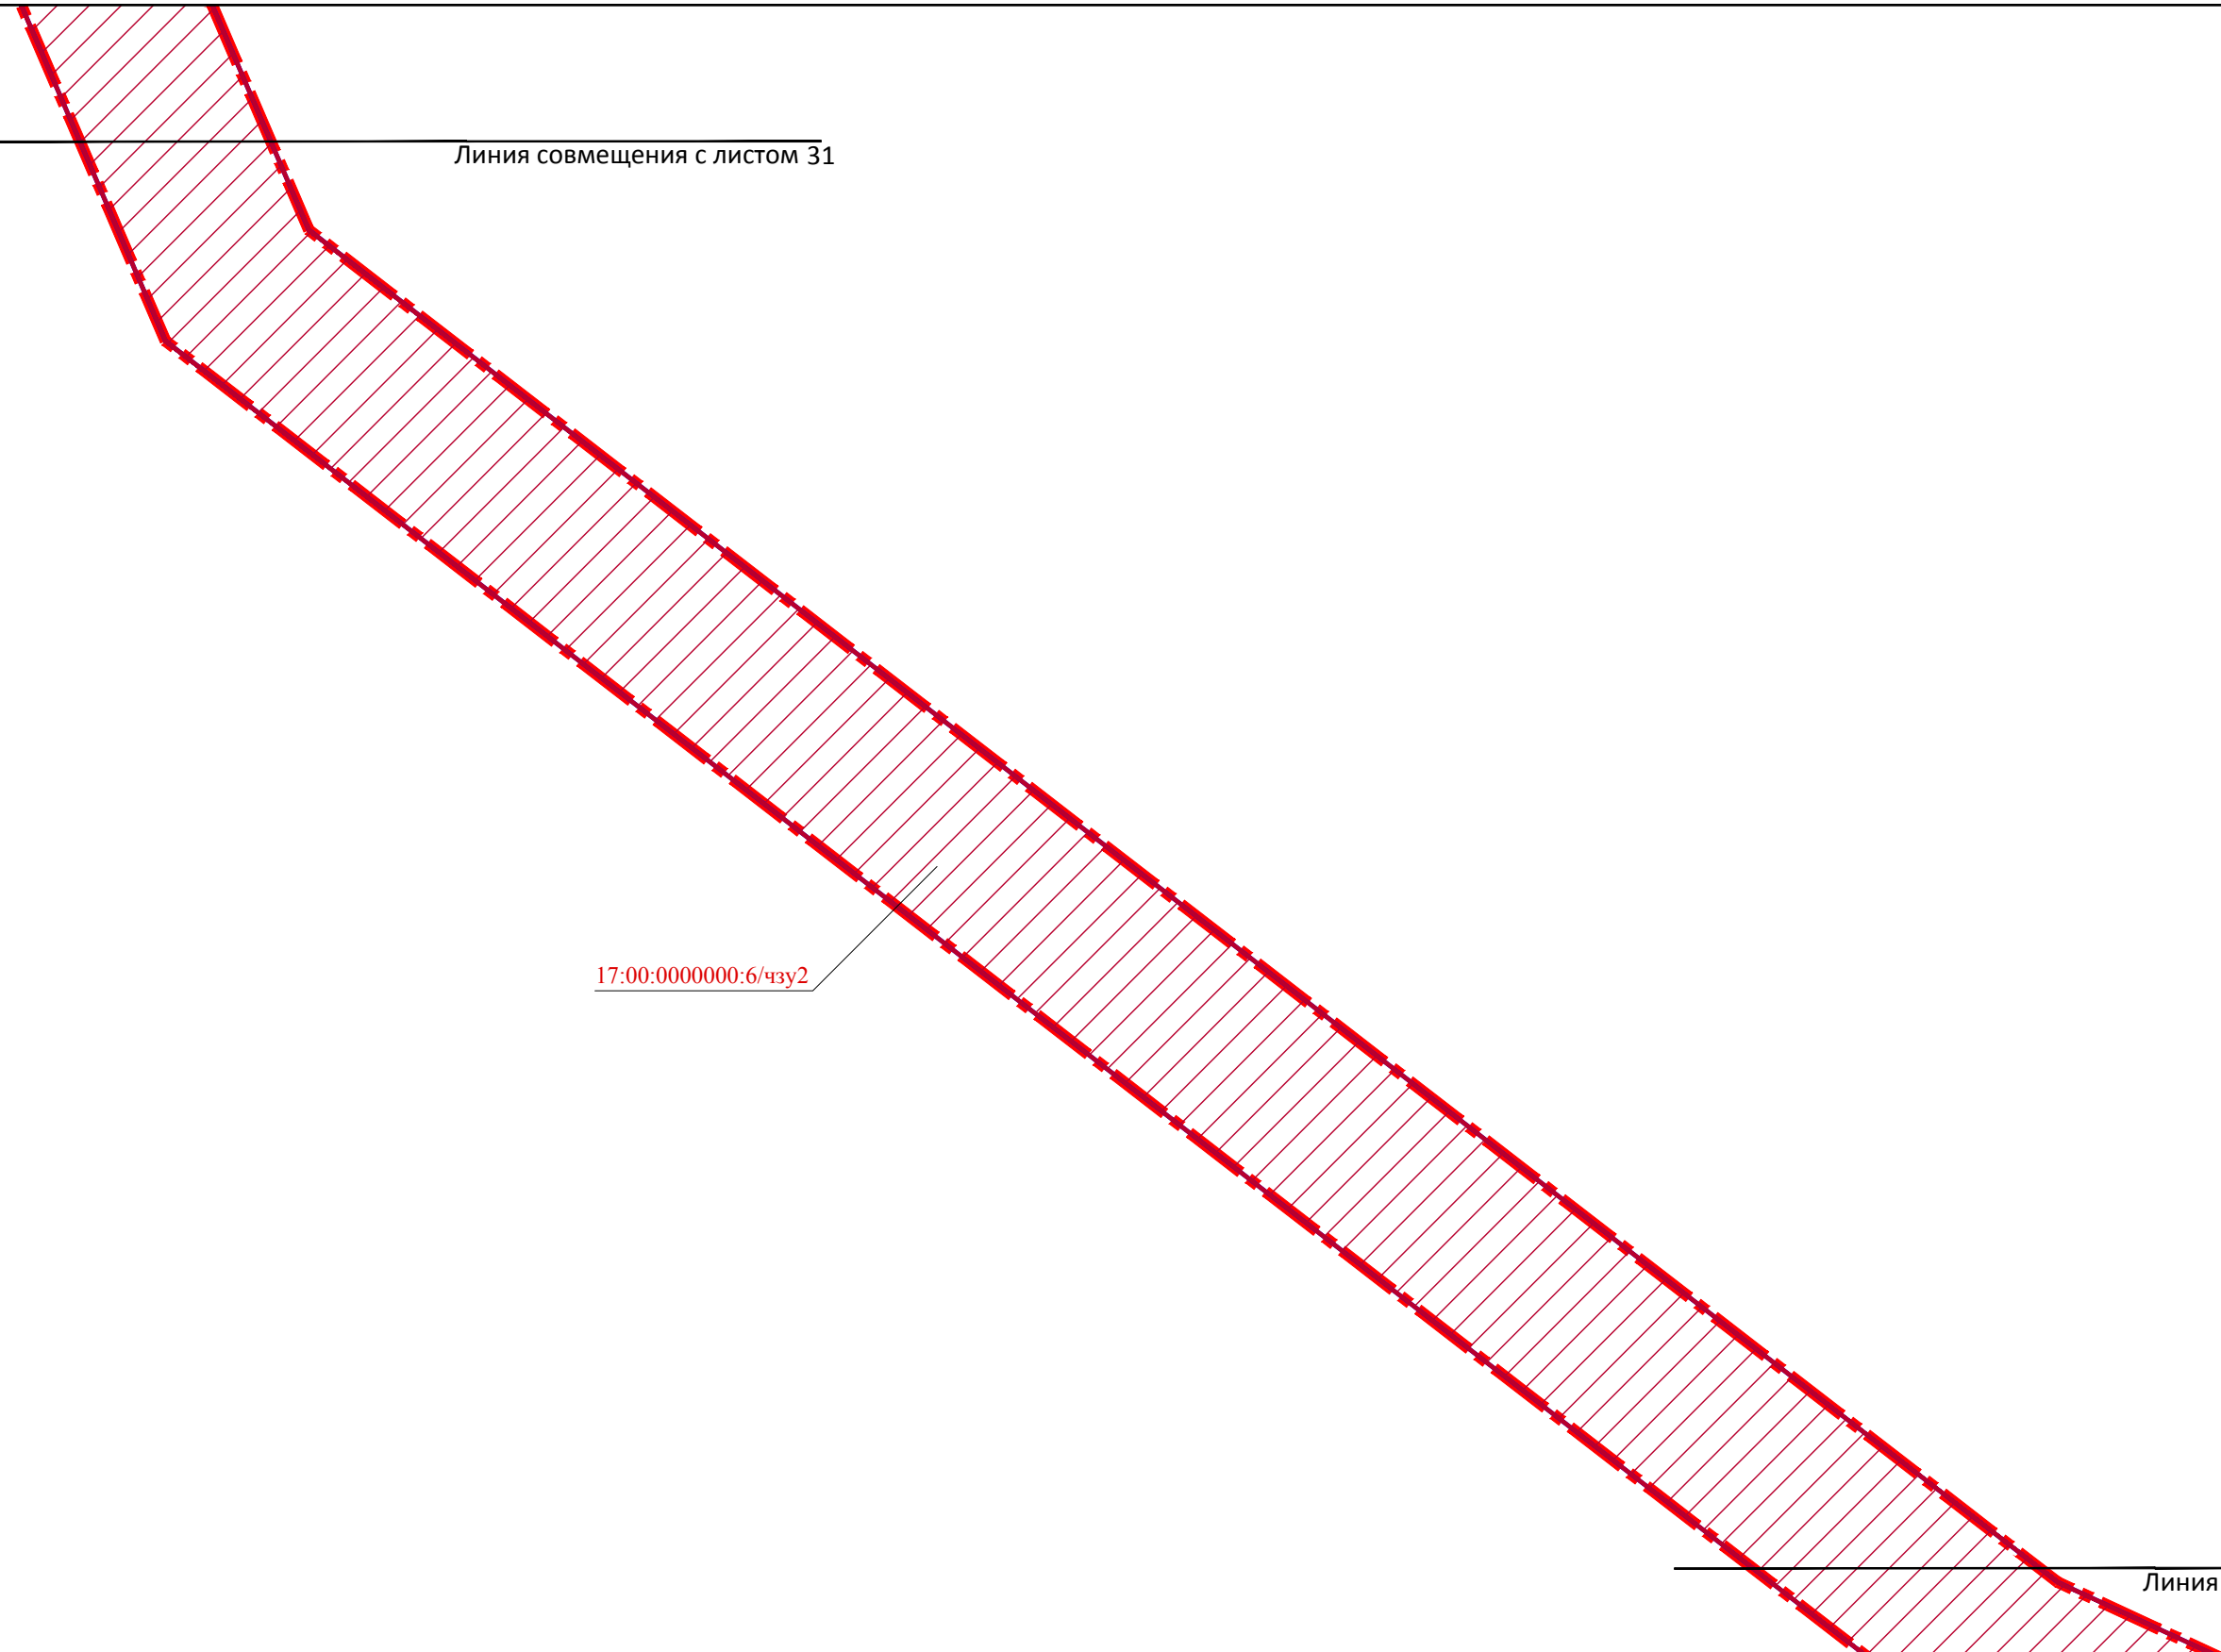

						ШИФР:0176-ППМТ-2023			
						Республика Тыва, Тоджинский район			
Изм.	Кол.уч.	Лист	N док.	Подпись	Дата	"Строительство ВЛ 110 кВ Ырбан - Тоора-Хем с ПС 110/10 Тоора-Хем"	Стадия	Лист	Листов
ГИП				Трофимов Д.В.	06.2023		ПМ	32	77
Инж.землеустр				Брюханова А.Н.	06.2023				
Инж.картограф				Мещеряков М.С.	06.2023	Чертёж межевания территории (основная часть) М 1:2000		ООО "ИТЦ "ЗемЛесПроект"	
Н.контр.				Еремин М.А.	06.2023				




Линия совмещения с листом 32

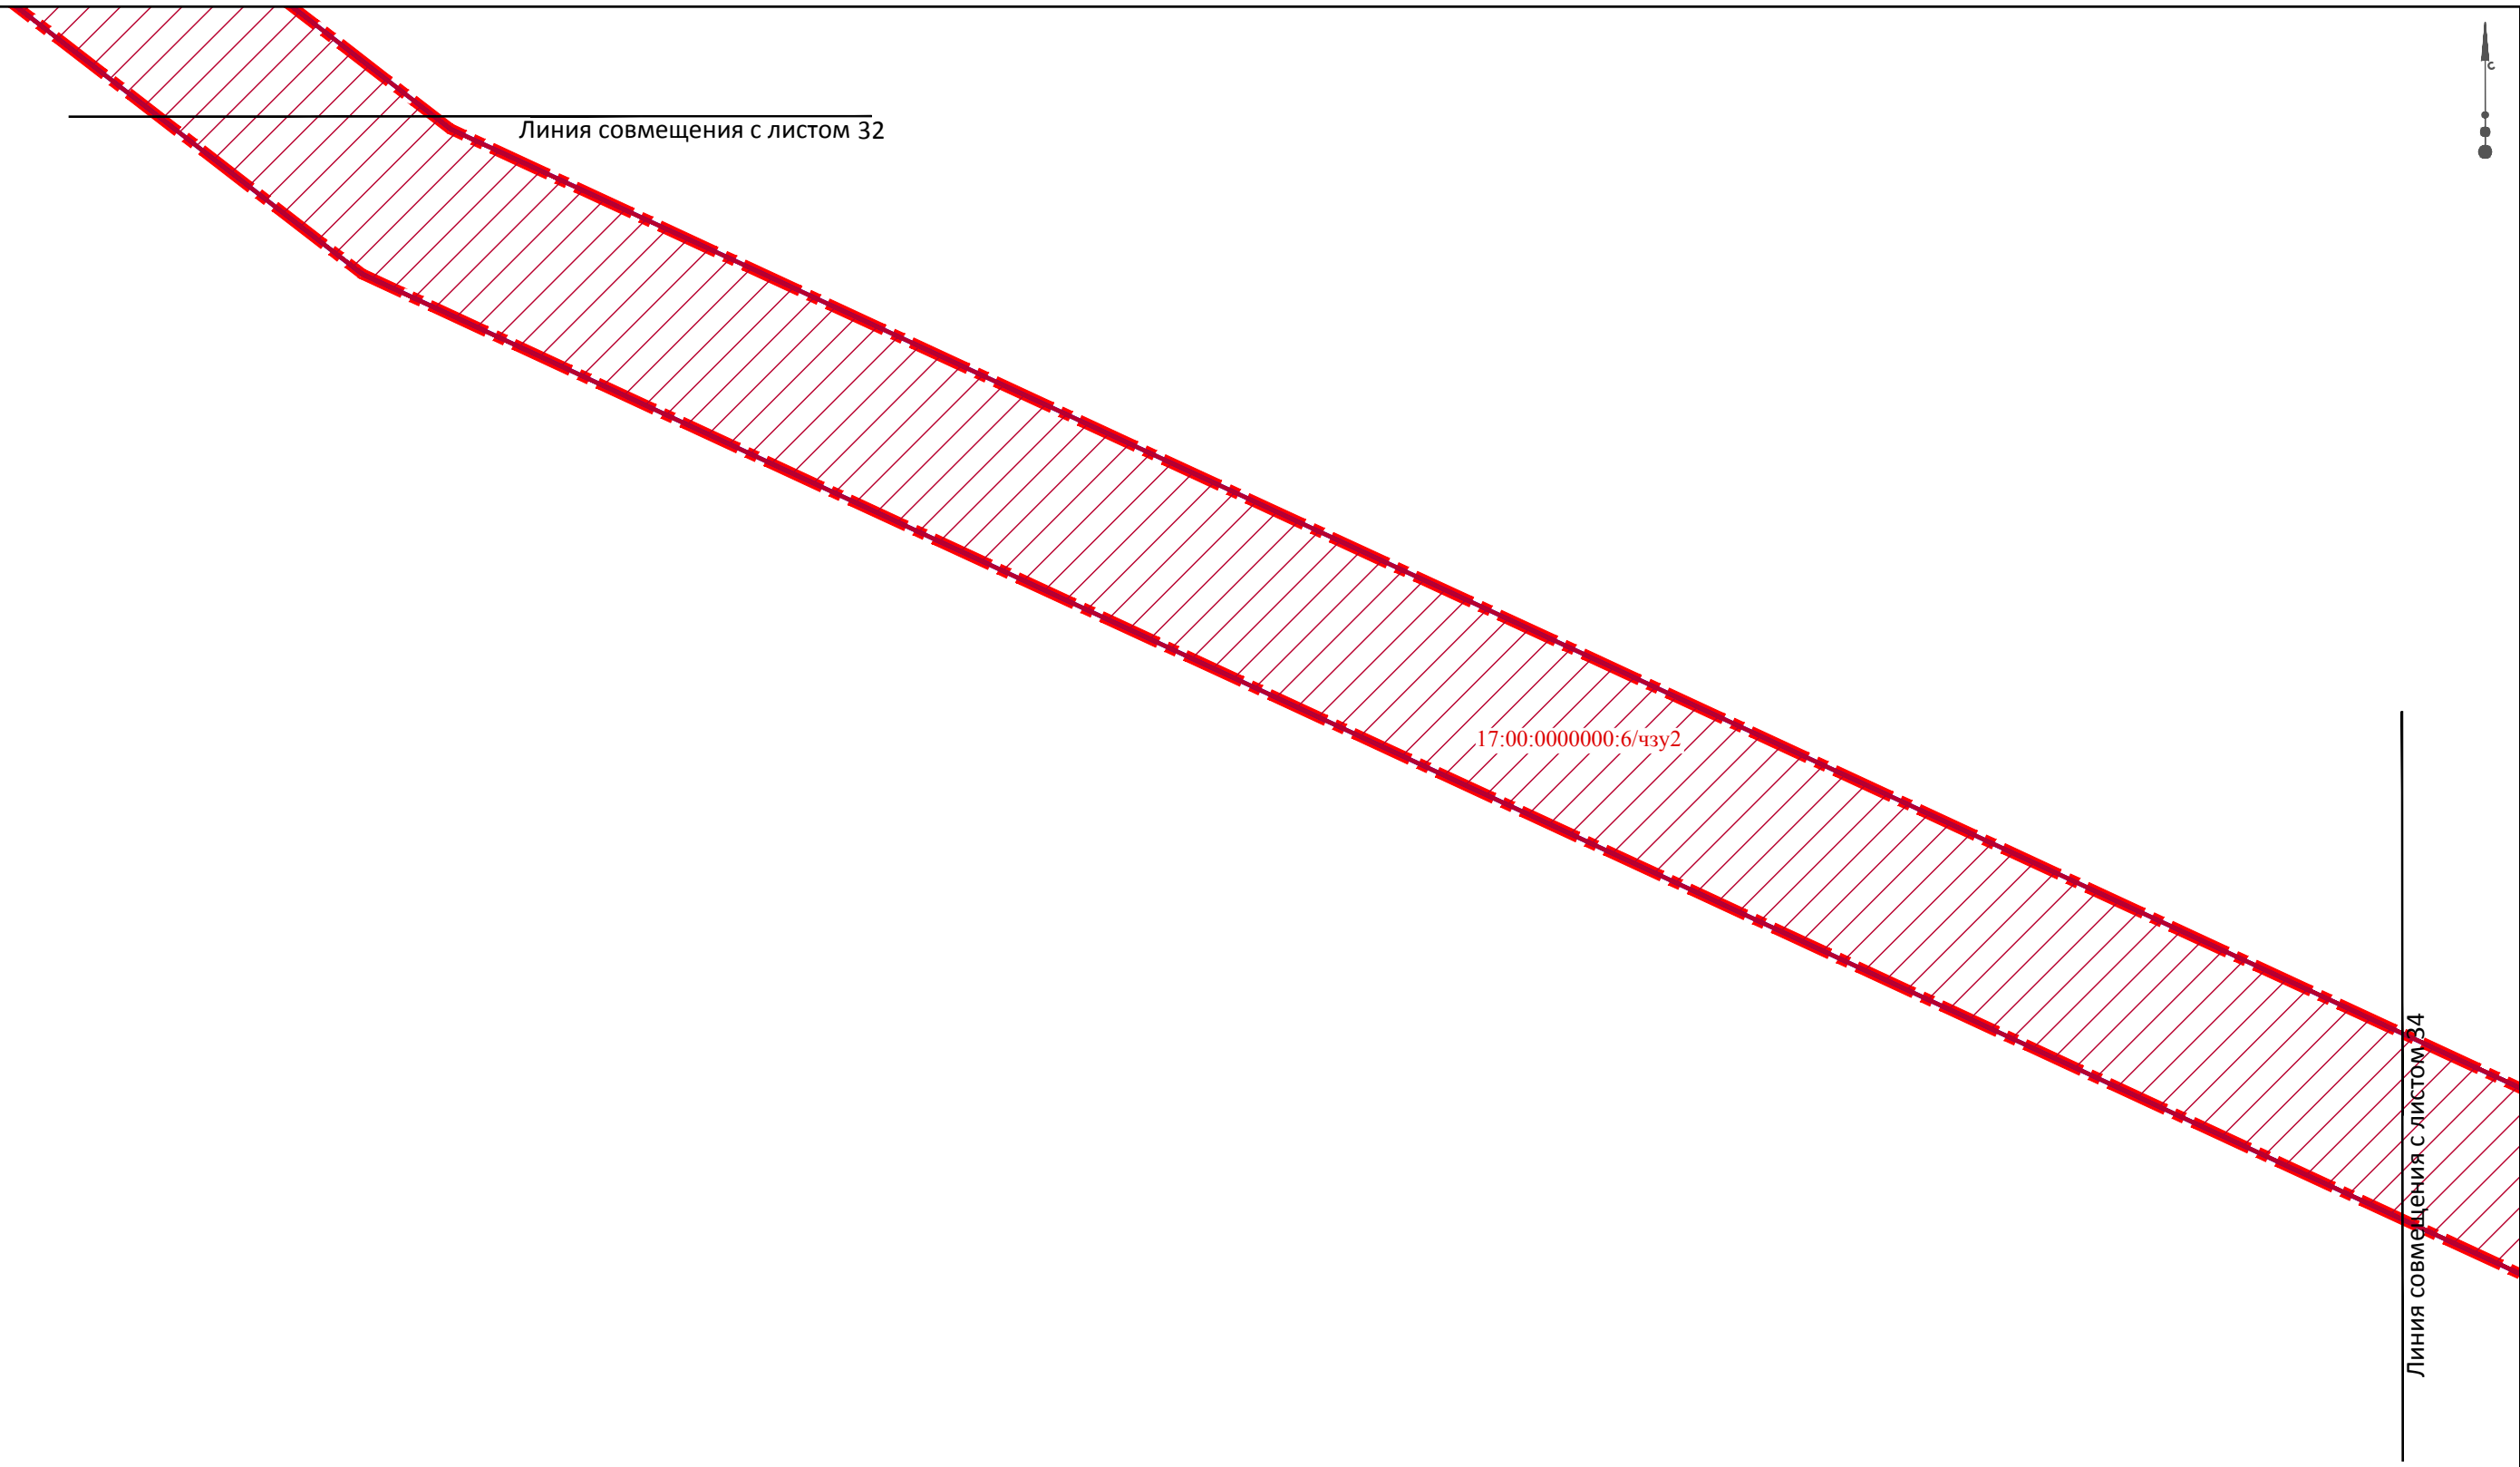

17:00:0000000:6/чзу2

Линия совмещения с листом 34

						ШИФР:0176-ППМТ-2023			
						Республика Тыва, Годжинский район			
Изм.	Кол.уч.	Лист	N док.	Подпись	Дата	"Строительство ВЛ 110 кВ Ырбан - Тоора-Хем с ПС 110/10 Тоора-Хем"	Стадия	Лист	Листов
ГИП				Трофимов Д.В.	06.2023		ПМ	33	77
Инж.землеустр				Брюханова А.Н.	06.2023				
Инж.картограф				Мещеряков М.С.	06.2023	Чертеж межевания территории (основная часть) М 1:2000		ООО "ИТЦ "ЗемЛесПроект"	
Н.контр.				Еремин М.А.	06.2023				

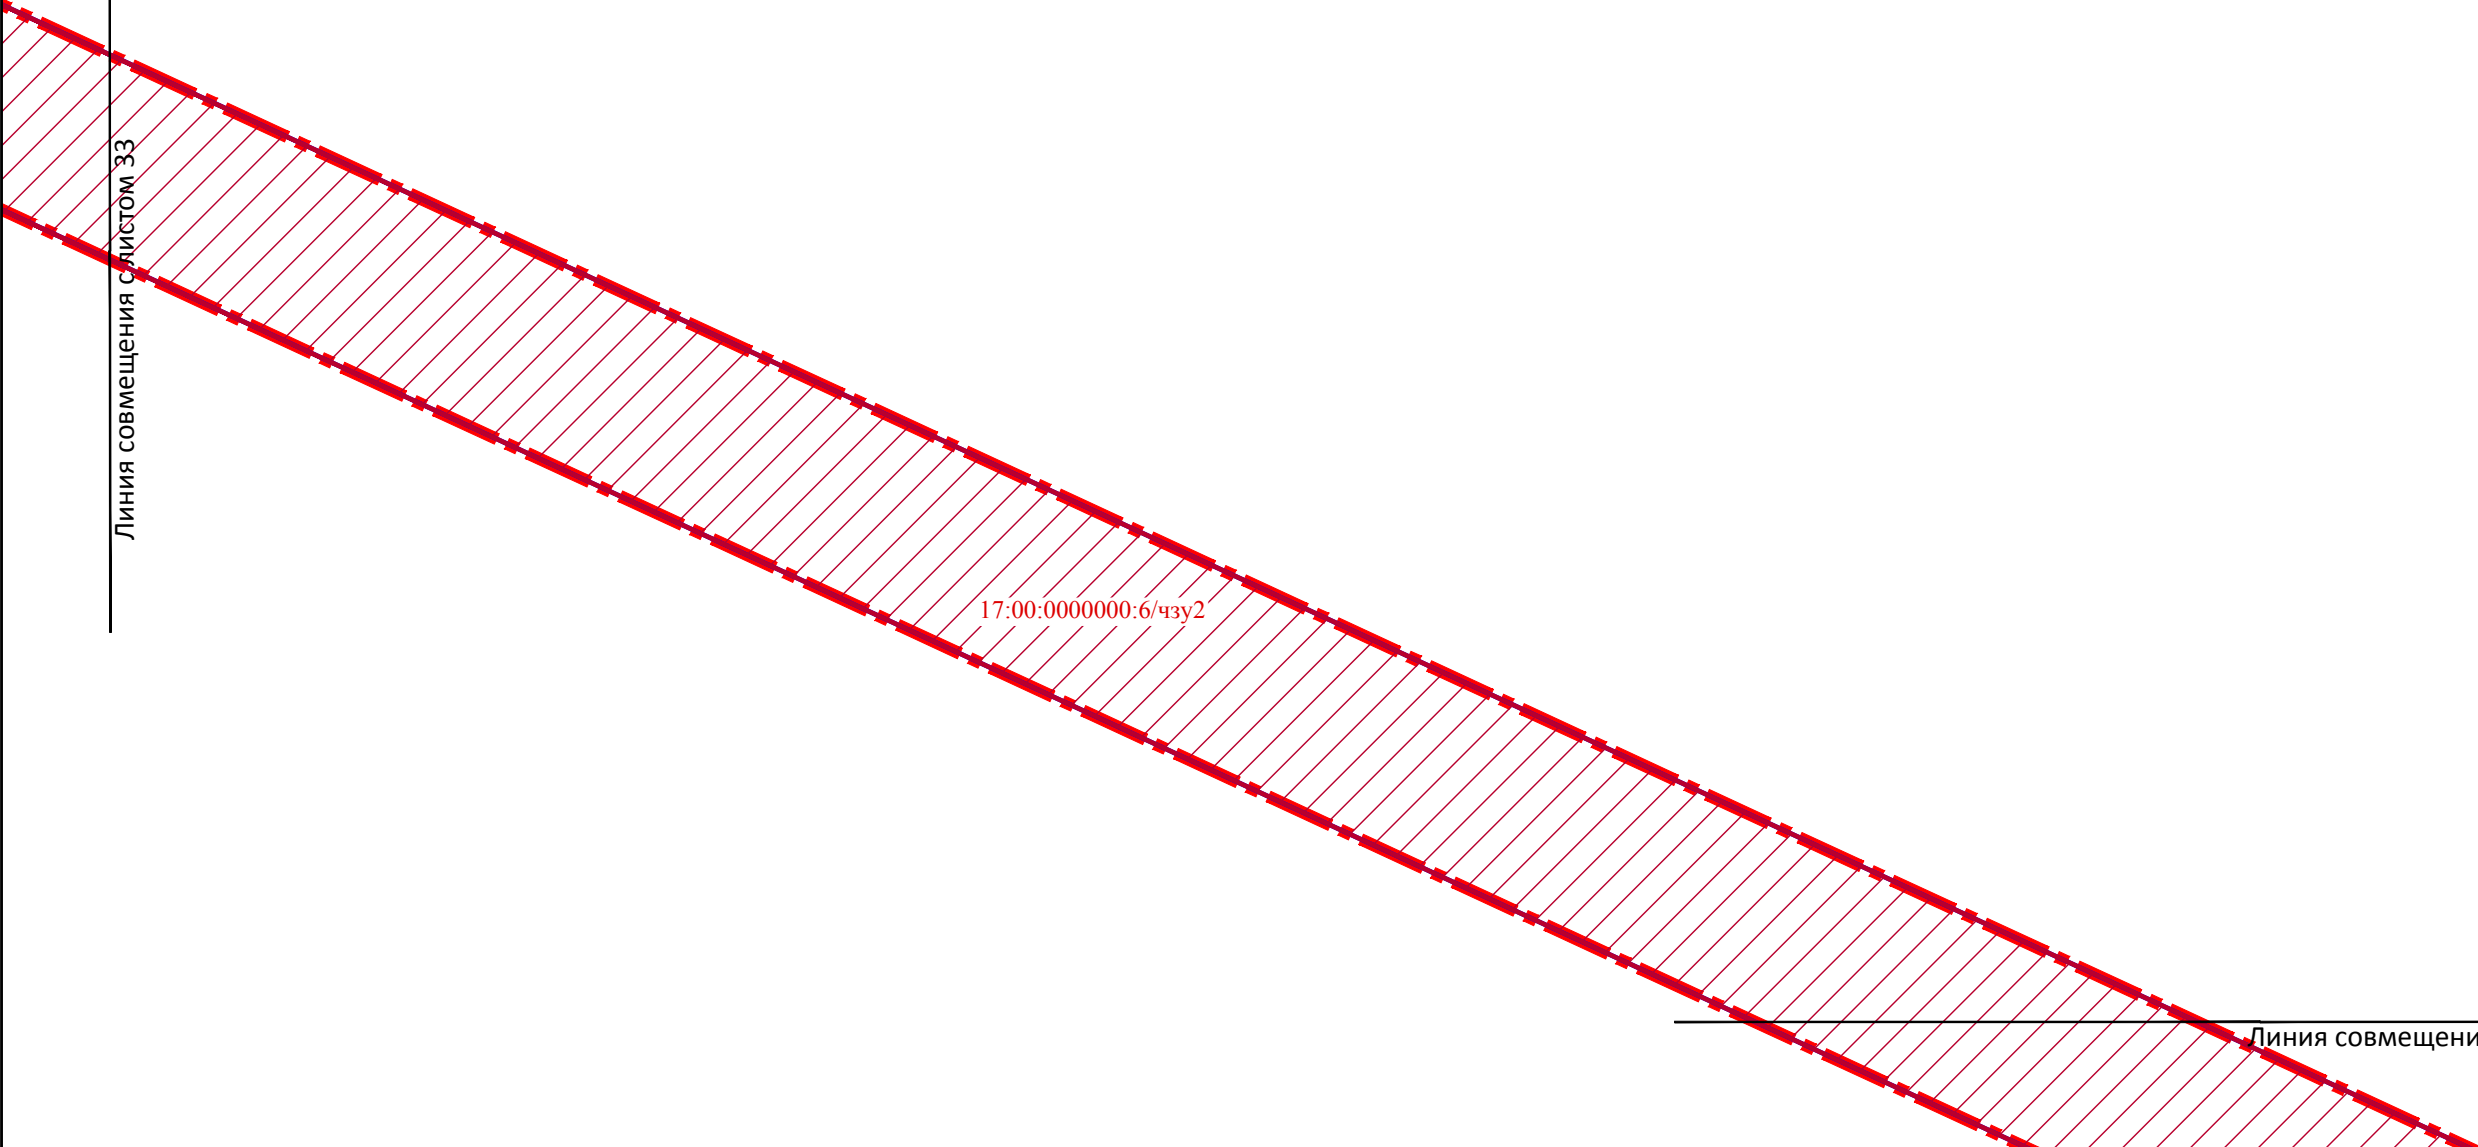

ШИФР:0176-ППМТ-2023

Республика Тыва, Тоджинский район


Изм.	Кол.уч.	Лист	N док.	Подпись	Дата				
ГИП			Трофимов Д.В.		06.2023	"Строительство ВЛ 110 кВ Ырбан - Тоора-Хем с ПС 110/10 Тоора-Хем"	Стадия	Лист	Листов
Инж.землеустр			Брюханова А.Н.		06.2023		ПМ	34	77
Инж.картограф			Мещеряков М.С.		06.2023				
						Чертеж межевания территории (основная часть) М 1:2000	ООО "ИТЦ "ЗемЛесПроект"		
Н.контр.			Еремин М.А.		06.2023				



Линия совмещения с листом 34

17:00:0000000:6/чзу2

Линия совмещения с листом 36

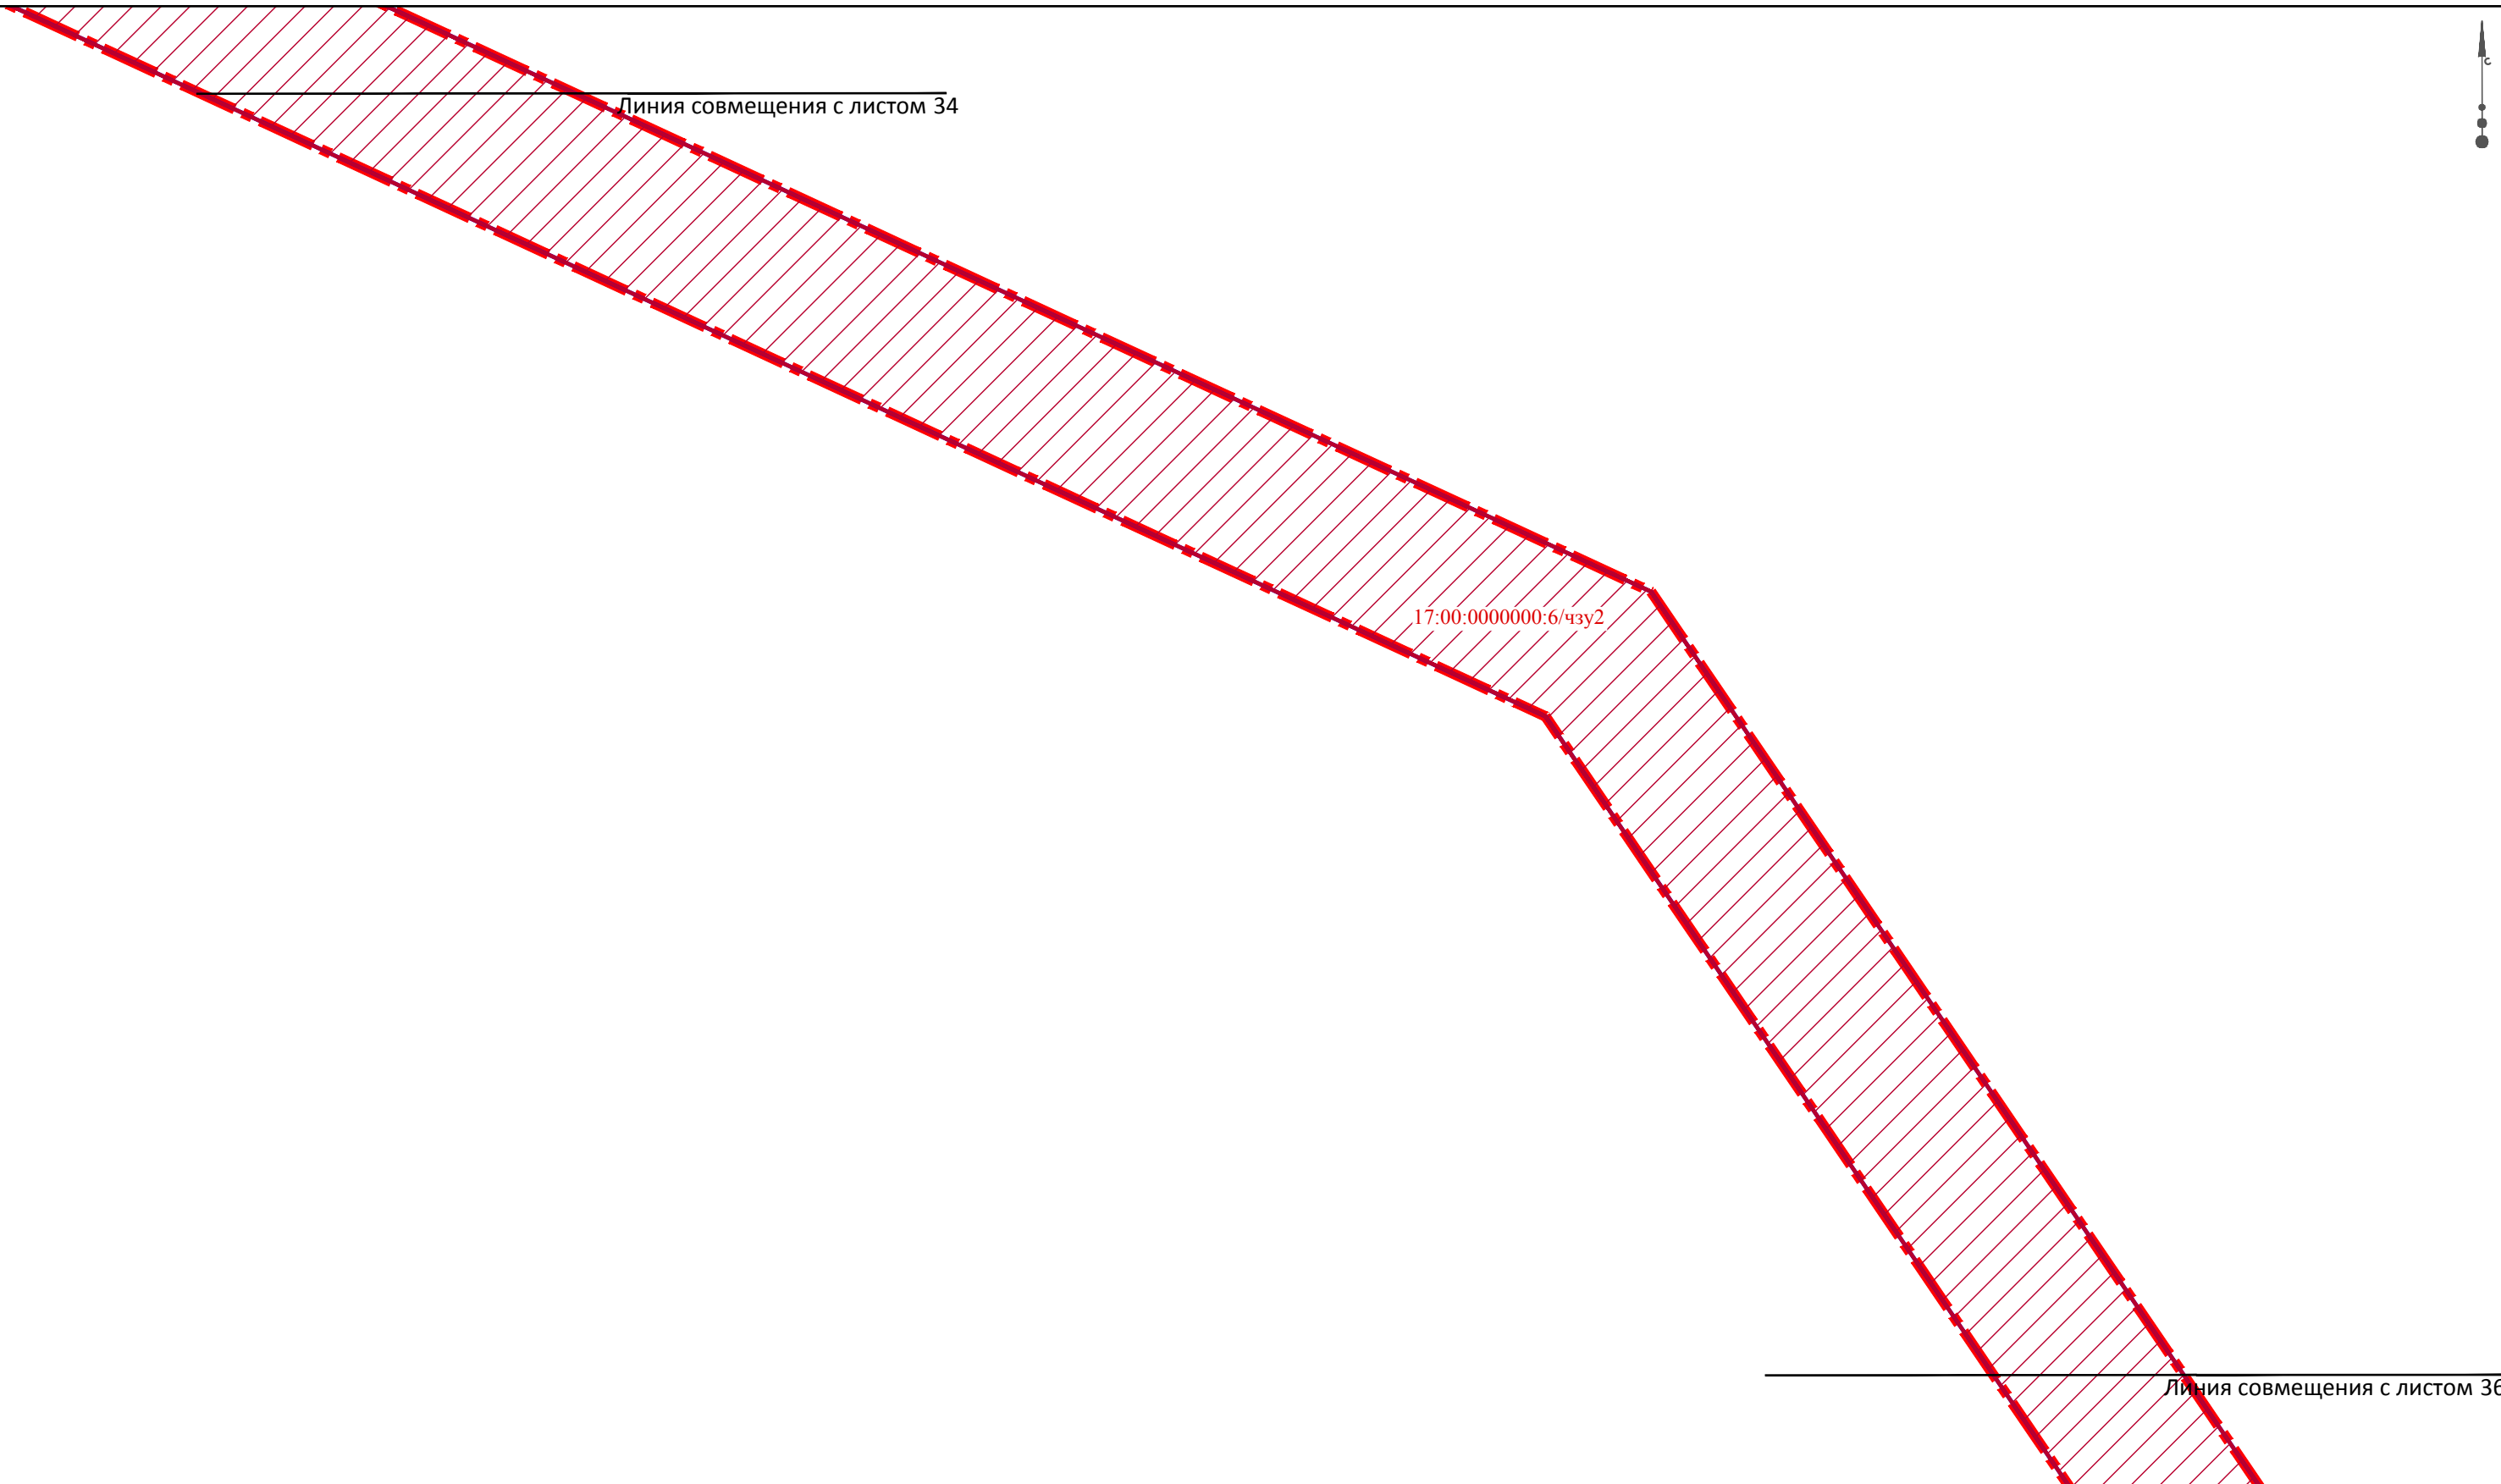

						ШИФР:0176-ППМТ-2023			
						Республика Тыва, Тоджинский район			
Изм.	Кол.уч.	Лист	№ док.	Подпись	Дата	"Строительство ВЛ 110 кВ Ырбан - Тоора-Хем с ПС 110/10 Тоора-Хем"	Стадия	Лист	Листов
ГИП				Трофимов Д.В.	06.2023		ПМ	35	77
Инж.землеустр				Брюханова А.Н.	06.2023				
Инж.картограф				Мещеряков М.С.	06.2023	Чертеж межевания территории (основная часть) М 1:2000		ООО "ИТЦ "ЗемЛесПроект"	
Н.контр.				Еремин М.А.	06.2023				



Линия совмещения с листом 35

17:00:000000:6/чзу2

Линия совмещения с листом 37

						ШИФР:0176-ППМТ-2023			
						Республика Тыва, Тоджинский район			
Изм.	Кол.уч.	Лист	№ док.	Подпись	Дата	"Строительство ВЛ 110 кВ Ырбан - Тоора-Хем с ПС 110/10 Тоора-Хем"	Стадия	Лист	Листов
ГИП			Трофимов Д.В.		06.2023		ПМ	36	77
Инж.землеустр			Брюханова А.Н.		06.2023				
Инж.картограф			Мещеряков М.С.		06.2023	Чертёж межевания территории (основная часть) М 1:2000		ООО "ИТЦ "ЗемЛесПроект"	
Н.контр.			Еремин М.А.		06.2023				



Линия совмещения с листом 36

17:00:0000000:6/чзу2

Линия совмещения с листом 38

ШИФР:0176-ППМТ-2023

Республика Тыва, Тоджинский район


Изм.	Кол.уч.	Лист	N док.	Подпись	Дата
ГИП				Трофимов Д.В.	06.2023
Инж.землеустр				Брюханова А.Н.	06.2023
Инж.картограф				Мещеряков М.С.	06.2023
Н.контр.				Еремин М.А.	06.2023

"Строительство ВЛ 110 кВ Ырбан - Тоора-Хем с ПС 110/10 Тоора-Хем"

Стадия	Лист	Листов
ПМ	37	77

Чертеж межевания территории (основная часть) М 1:2000

ООО "ИТЦ "ЗемЛесПроект"

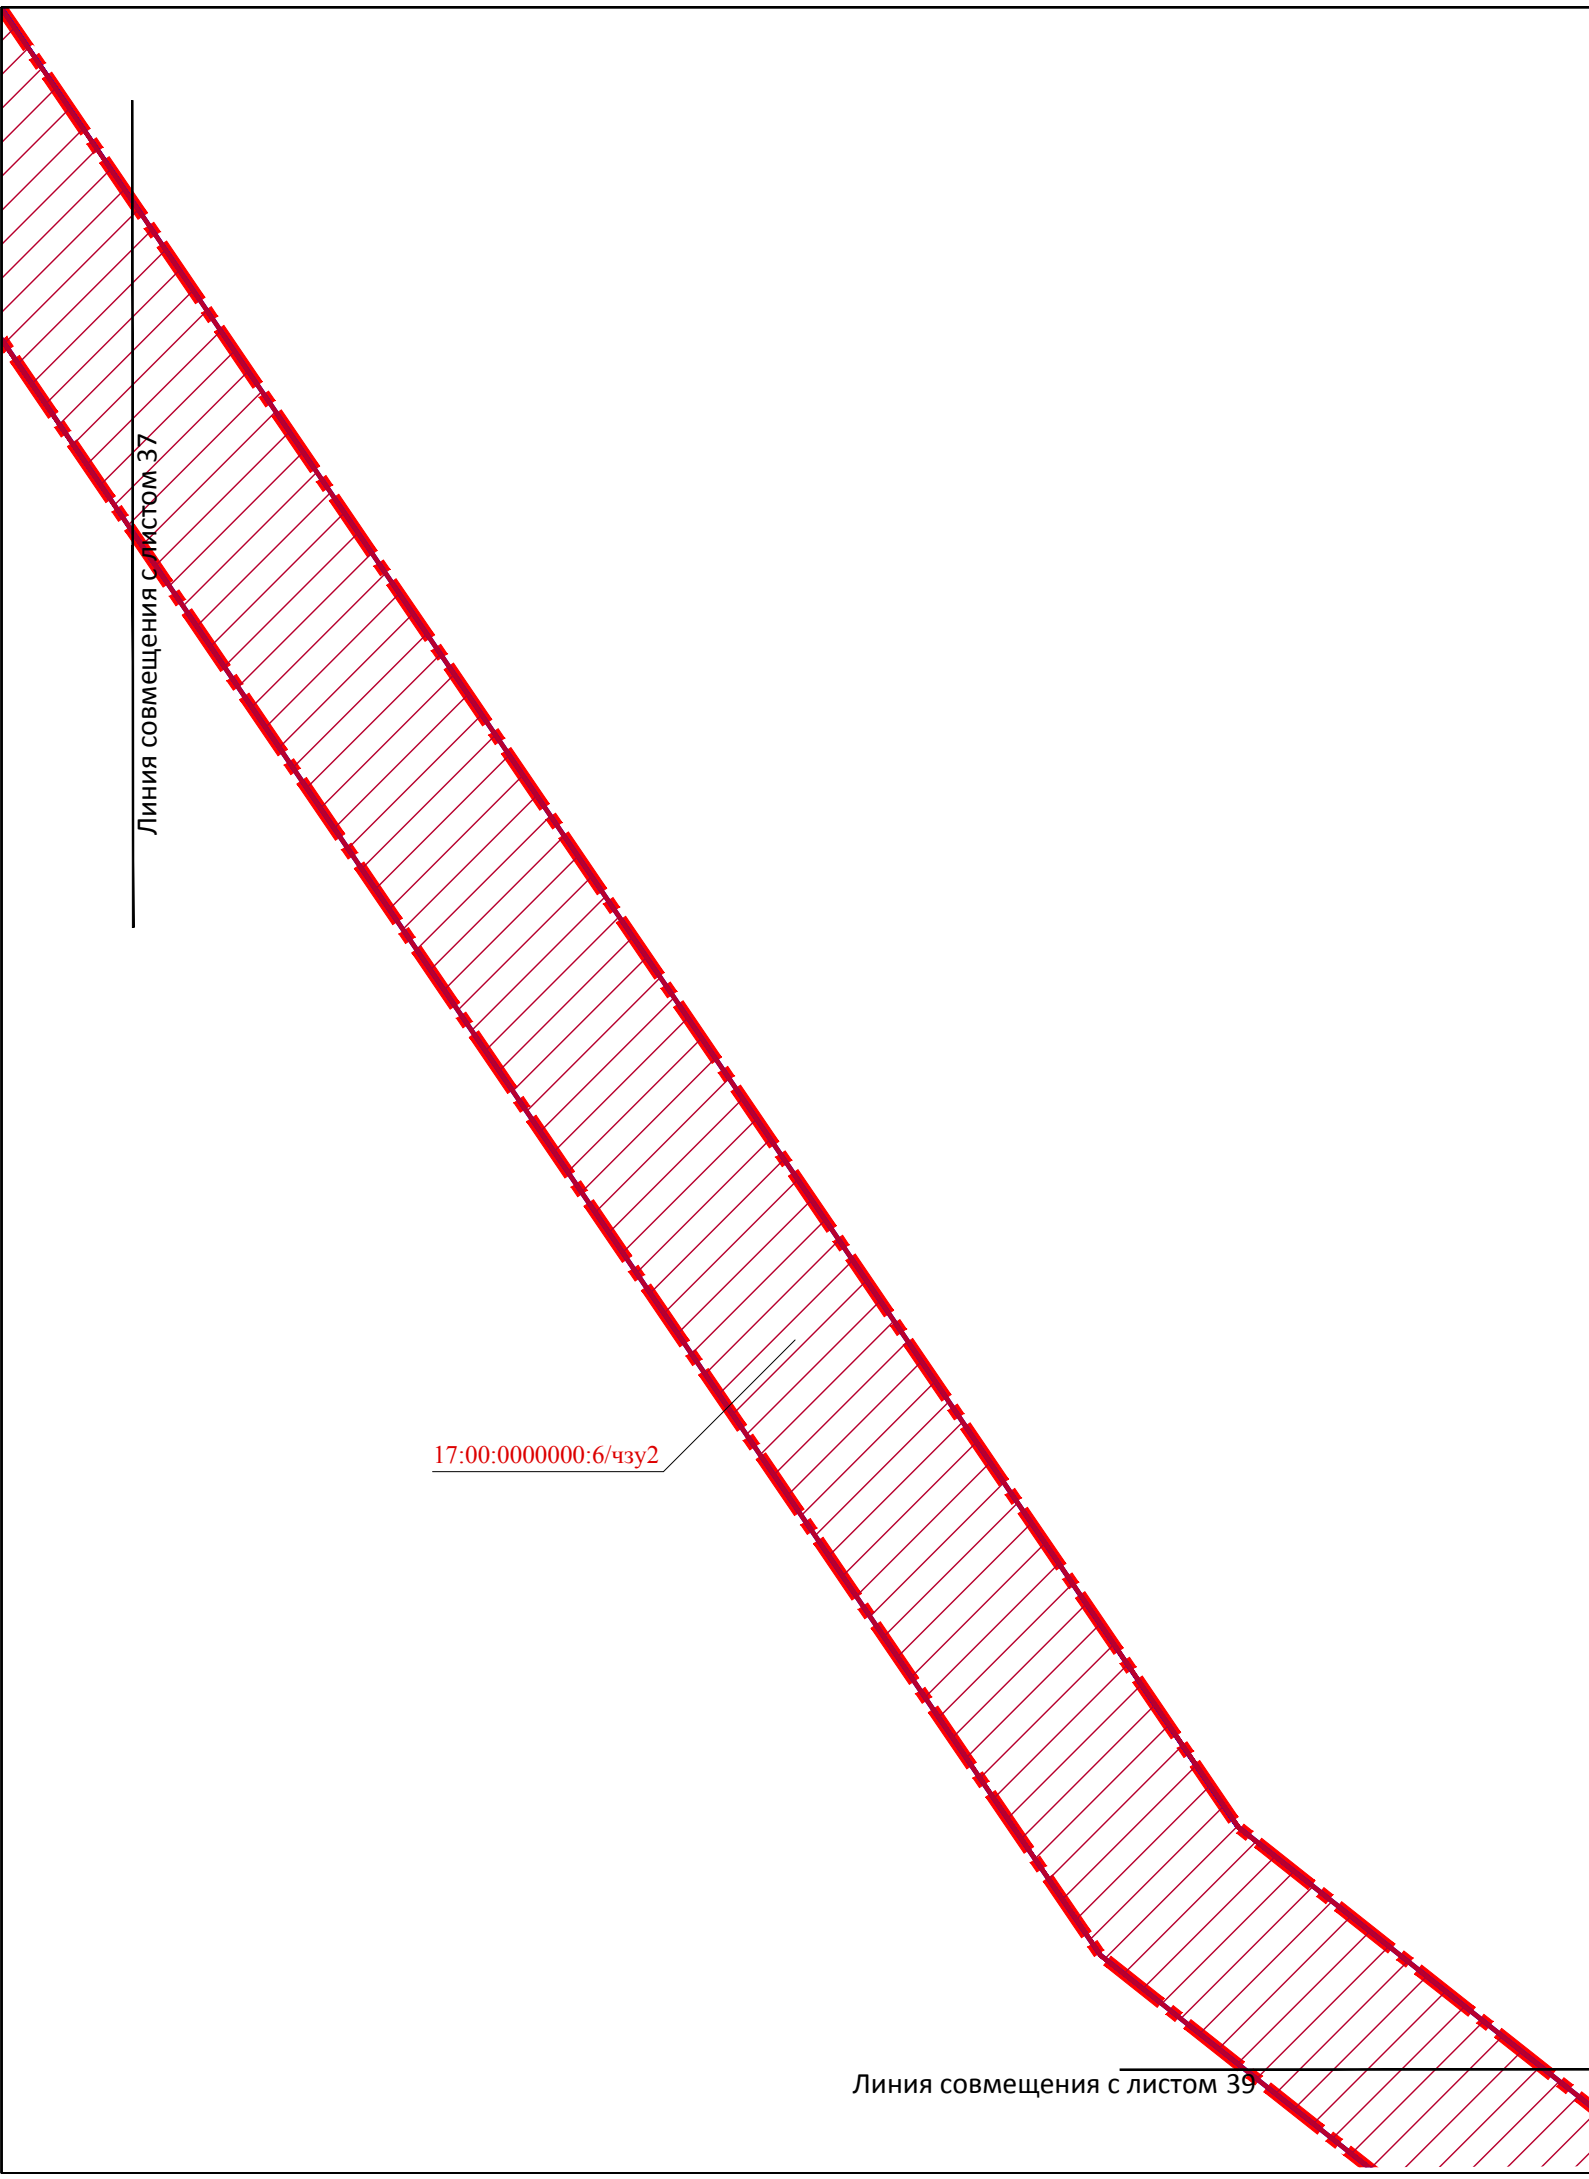

						ШИФР:0176-ППМТ-2023			
						Республика Тыва, Тоджинский район			
Изм.	Кол.уч.	Лист	N док.	Подпись	Дата	"Строительство ВЛ 110 кВ Ырбан - Тоора-Хем с ПС 110/10 Тоора-Хем"	Стадия	Лист	Листов
ГИП			Трофимов Д.В.		06.2023		ПМ	38	77
Инж.землеустр			Брюханова А.Н.		06.2023				
Инж.картограф			Мещеряков М.С.		06.2023	Чертёж межевания территории (основная часть) М 1:2000		ООО "ИТЦ "ЗемЛесПроект"	
Н.контр.			Еремин М.А.		06.2023				

Линия совмещения с листом 39



Линия совмещения с листом 38

17:00:0000000:6/чзу2

Линия совмещения с листом 40

ШИФР:0176-ППМТ-2023

Республика Тыва, Тоджинский район

Изм.	Кол.уч.	Лист	N док.	Подпись	Дата				
ГИП			Трофимов Д.В.		06.2023	"Строительство ВЛ 110 кВ Ырбан - Тоора-Хем с ПС 110/10 Тоора-Хем"	Стадия	Лист	Листов
Инж.землеустр			Брюханова А.Н.		06.2023		ПМ	39	77
Инж.картограф			Мещеряков М.С.		06.2023				
Н.контр.			Еремин М.А.		06.2023	Чертеж межевания территории (основная часть) М 1:2000		ООО "ИТЦ "ЗемЛесПроект"	



Линия совмещения с листом 39

17:00:0000000:6/чзу2

Линия совмещения с листом 41

ШИФР:0176-ППМТ-2023

Республика Тыва, Тоджинский район

Изм.	Кол.уч.	Лист	N док.	Подпись	Дата				
ГИП			Трофимов Д.В.		06.2023	"Строительство ВЛ 110 кВ Ырбан - Тоора-Хем с ПС 110/10 Тоора-Хем"	Стадия	Лист	Листов
Инж.землеустр			Брюханова А.Н.		06.2023		ПМ	40	77
Инж.картограф			Мещеряков М.С.		06.2023				
						Чертеж межевания территории (основная часть) М 1:2000	ООО "ИТЦ "ЗемЛесПроект"		
Н.контр.			Еремин М.А.		06.2023				



Линия совмещения с листом 40

17:00:000000:6/чзу2

Линия совмещения с листом 42

ШИФР:0176-ППМТ-2023

Республика Тыва, Тоджинский район

Изм.	Кол.уч.	Лист	N док.	Подпись	Дата				
ГИП				Трофимов Д.В.	06.2023	"Строительство ВЛ 110 кВ Ырбан - Тоора-Хем с ПС 110/10 Тоора-Хем"	Стадия	Лист	Листов
Инж.землеустр				Брюханова А.Н.	06.2023		ПМ	41	77
Инж.картограф				Мещеряков М.С.	06.2023				
Н.контр.				Еремин М.А.	06.2023	Чертеж межевания территории (основная часть) М 1:2000	ООО "ИТЦ "ЗемЛесПроект"		



Линия совмещения с листом 41

17:00:0000000:6/чзу2

Линия совмещения с листом 43

ШИФР:0176-ППМТ-2023

Республика Тыва, Тоджинский район

Изм.	Кол.уч.	Лист	N док.	Подпись	Дата				
ГИП			Трофимов Д.В.		06.2023	"Строительство ВЛ 110 кВ Ырбан - Тоора-Хем с ПС 110/10 Тоора-Хем"	Стадия	Лист	Листов
Инж.землеустр			Брюханова А.Н.		06.2023		ПМ	42	77
Инж.картограф			Мещеряков М.С.		06.2023				
						Чертеж межевания территории (основная часть) М 1:2000	ООО "ИТЦ "ЗемЛесПроект"		
Н.контр.			Еремин М.А.		06.2023				



Линия совмещения с листом 42

17:00:0000000:6/чзу2

Линия совмещения с листом 44

ШИФР:0176-ППМТ-2023

Республика Тыва, Тоджинский район

Изм.	Кол.уч.	Лист	N док.	Подпись	Дата
ГИП			Трофимов Д.В.		06.2023
Инж.землеустр			Брюханова А.Н.		06.2023
Инж.картограф			Мещеряков М.С.		06.2023
Н.контр.			Еремин М.А.		06.2023

"Строительство ВЛ 110 кВ Ырбан - Тоора-Хем с ПС 110/10 Тоора-Хем"

Стадия	Лист	Листов
ПМ	43	77

Чертеж межевания территории (основная часть) М 1:2000

ООО "ИТЦ "ЗемЛесПроект"



Линия совмещения с листом 43

17:00:0000000:6/чзу2

Линия совмещения с листом 45

						ШИФР:0176-ППМТ-2023			
						Республика Тыва, Тоджинский район			
Изм.	Кол.уч.	Лист	N док.	Подпись	Дата	"Строительство ВЛ 110 кВ Ырбан - Тоора-Хем с ПС 110/10 Тоора-Хем"	Стадия	Лист	Листов
ГИП			Трофимов Д.В.		06.2023		ПМ	44	77
Инж.землеустр			Брюханова А.Н.		06.2023				
Инж.картограф			Мещеряков М.С.		06.2023	Чертеж межевания территории (основная часть) М 1:2000		ООО "ИТЦ "ЗемЛесПроект"	
Н.контр.			Еремин М.А.		06.2023				



Линия совмещения с листом 44

17:00:000000:3У2

17:00:000000:6/чзу2

Линия совмещения с листом 46

						ШИФР:0176-ППМТ-2023			
						Республика Тыва, Тоджинский район			
Изм.	Кол.уч.	Лист	N док.	Подпись	Дата	"Строительство ВЛ 110 кВ Ырбан - Тоора-Хем с ПС 110/10 Тоора-Хем"	Стадия	Лист	Листов
ГИП			Трофимов Д.В.		06.2023		ПМ	45	77
Инж.землеустр			Брюханова А.Н.		06.2023				
Инж.картограф			Мещеряков М.С.		06.2023	Чертеж межевания территории (основная часть) М 1:2000		ООО "ИТЦ "ЗемЛесПроект"	
Н.контр.			Еремин М.А.		06.2023				



Линия совмещения с листом 45

17:00:0000000:3У2

Линия совмещения с листом 47

						ШИФР:0176-ППМТ-2023			
						Республика Тыва, Тоджинский район			
Изм.	Кол.уч.	Лист	№ док.	Подпись	Дата	"Строительство ВЛ 110 кВ Ырбан - Тоора-Хем с ПС 110/10 Тоора-Хем"	Стадия	Лист	Листов
ГИП			Трофимов Д.В.		06.2023		ПМ	46	77
Инж.землеустр			Брюханова А.Н.		06.2023				
Инж.картограф			Мещеряков М.С.		06.2023	Чертеж межевания территории (основная часть) М 1:2000		ООО "ИТЦ "ЗемЛесПроект"	
Н.контр.			Еремин М.А.		06.2023				



Линия совмещения с листом 46

17:00:000000:3У2

Линия совмещения с листом 48

						ШИФР:0176-ППМТ-2023			
						Республика Тыва, Годжинский район			
Изм.	Кол.уч.	Лист	N док.	Подпись	Дата	"Строительство ВЛ 110 кВ Ырбан - Тоора-Хем с ПС 110/10 Тоора-Хем"	Стадия	Лист	Листов
ГИП				Трофимов Д.В.	06.2023		ПМ	47	77
Инж.землеустр				Брюханова А.Н.	06.2023				
Инж.картограф				Мещеряков М.С.	06.2023	Чертеж межевания территории (основная часть) М 1:2000		ООО "ИТЦ "ЗемЛесПроект"	
Н.контр.				Еремин М.А.	06.2023				



Линия совмещения с листом 47


17:00:000000:3У2

Линия совмещения с листом 49

						ШИФР:0176-ППМТ-2023			
						Республика Тыва, Тоджинский район			
Изм.	Кол.уч.	Лист	№ док.	Подпись	Дата	"Строительство ВЛ 110 кВ Ырбан - Тоора-Хем с ПС 110/10 Тоора-Хем"	Стадия	Лист	Листов
ГИП				Трофимов Д.В.	06.2023		ПМ	48	77
Инж.землеустр				Брюханова А.Н.	06.2023				
Инж.картограф				Мещеряков М.С.	06.2023	Чертеж межевания территории (основная часть) М 1:2000		ООО "ИТЦ "ЗемЛесПроект"	
Н.контр.				Еремин М.А.	06.2023				



Линия совмещения с листом 48

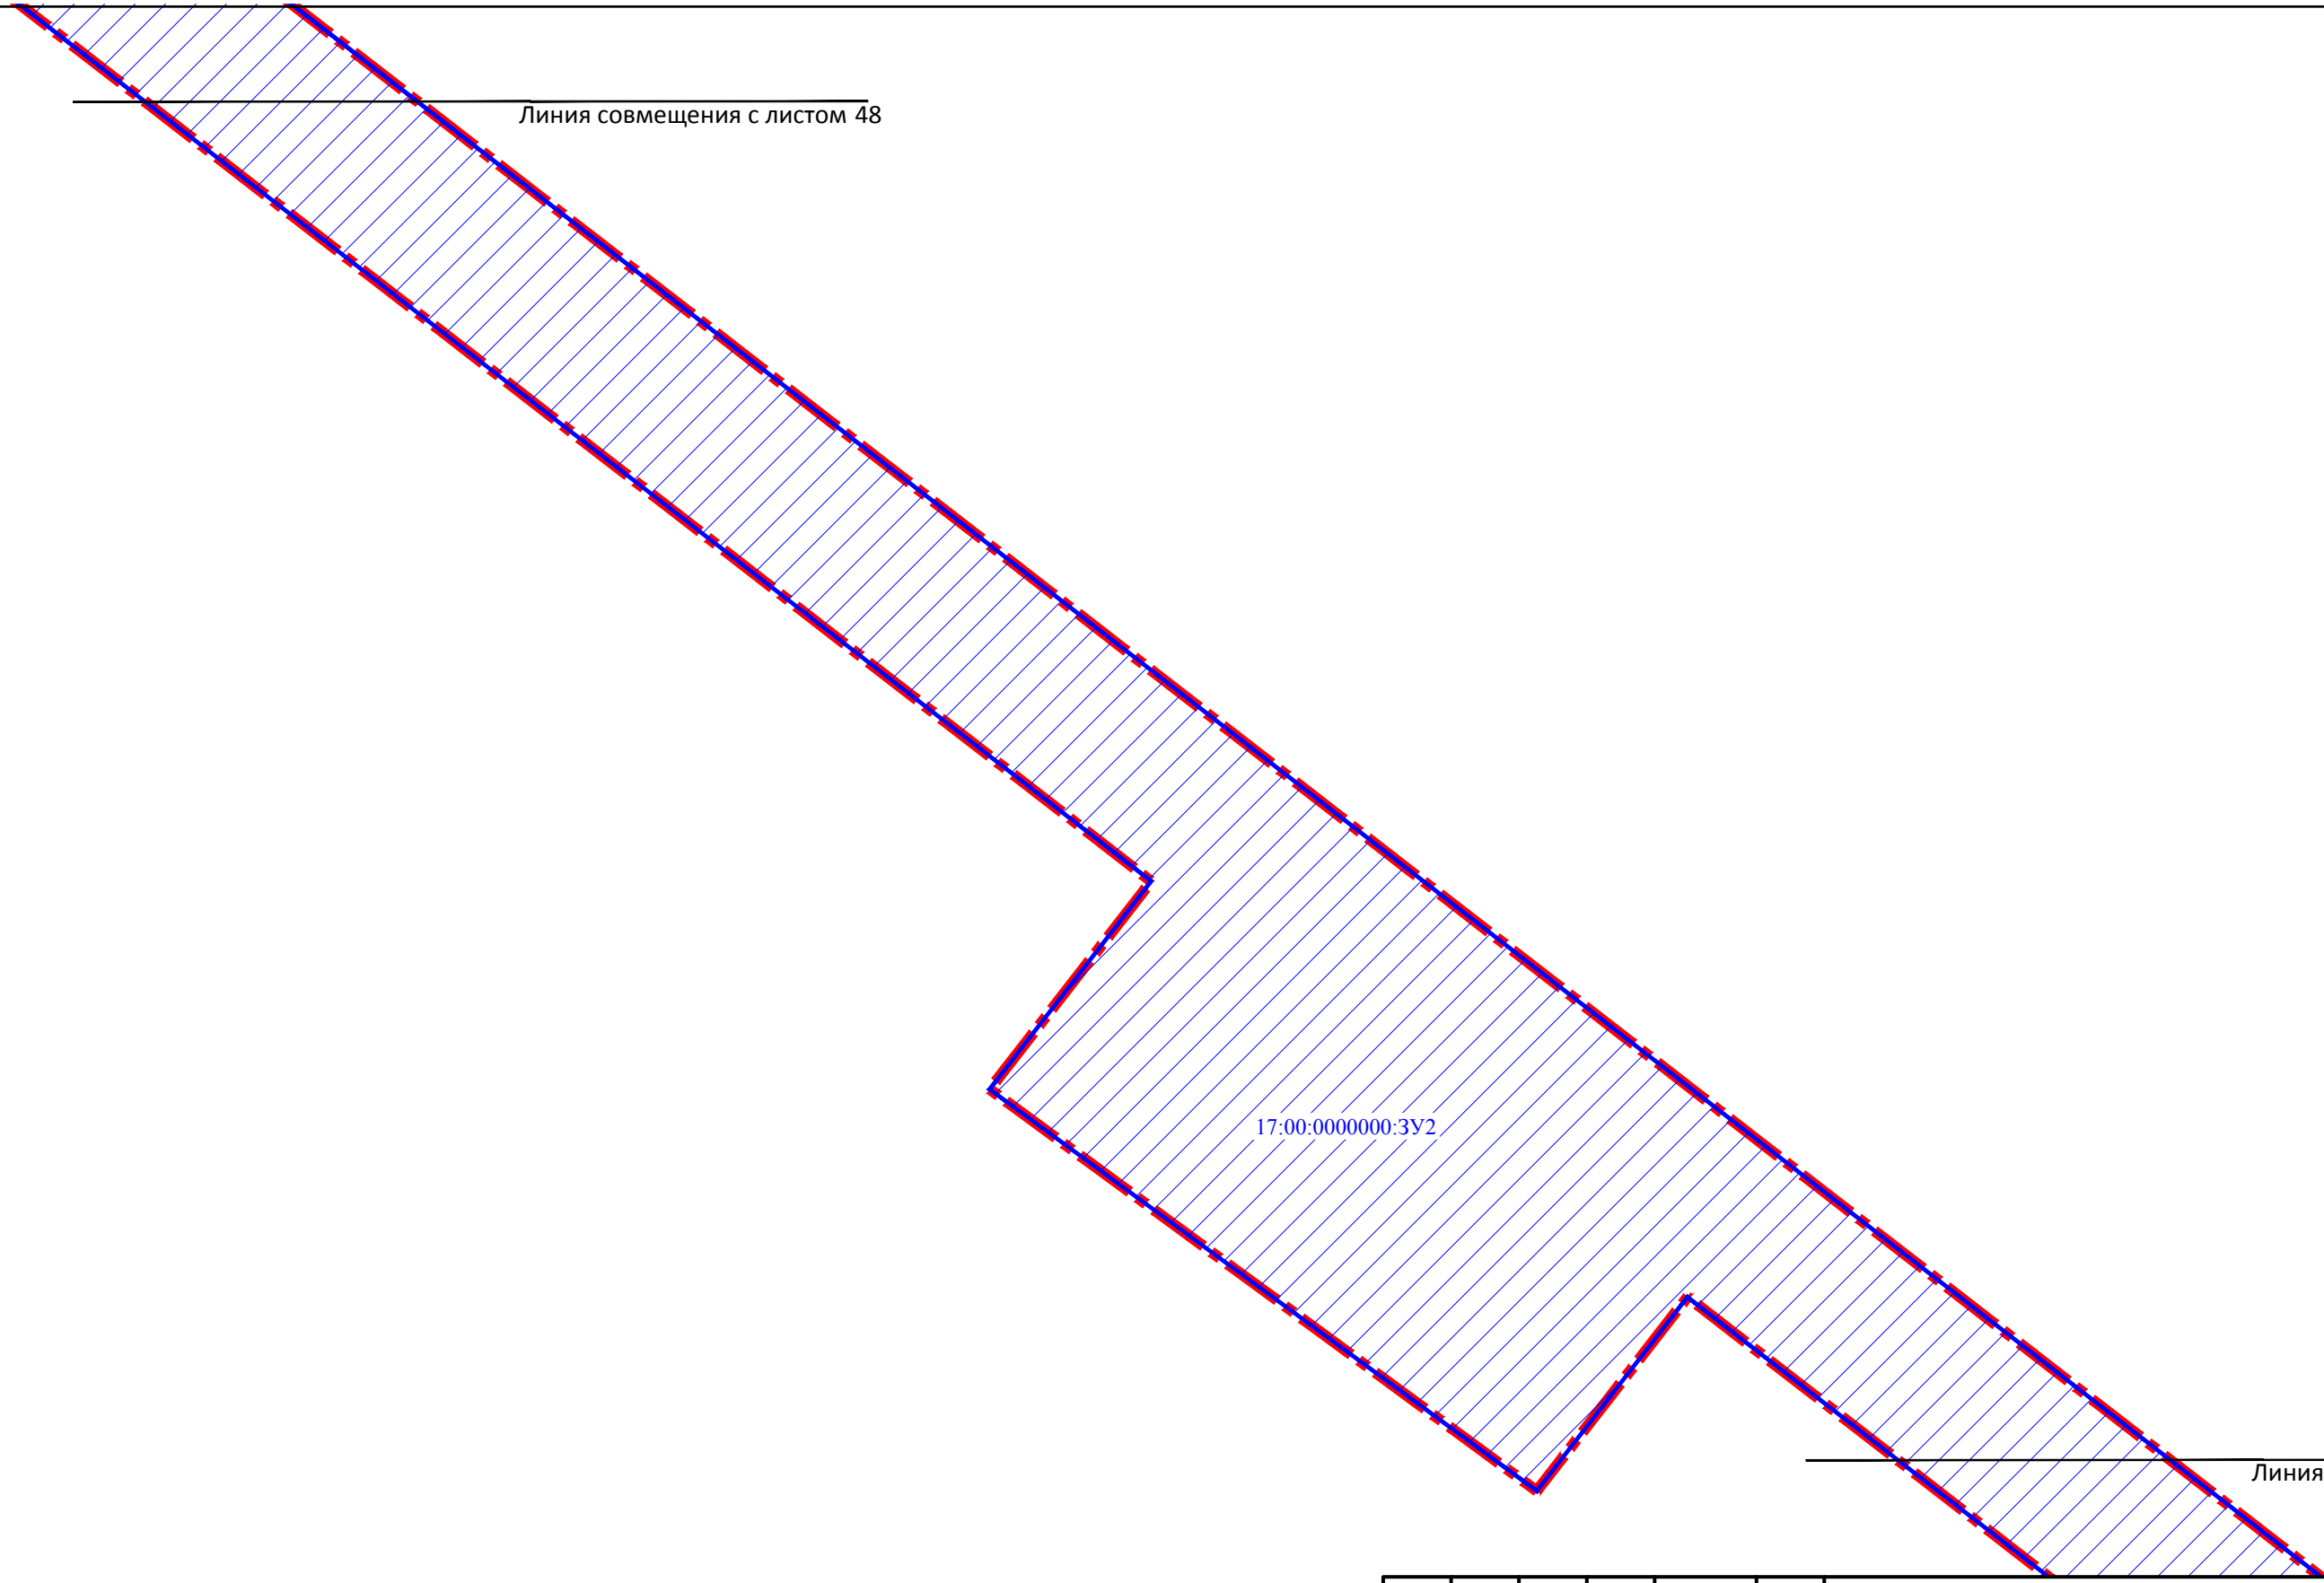


17:00:0000000:3У2

Линия совмещения с листом 50

						ШИФР:0176-ППМТ-2023			
						Республика Тыва, Тоджинский район			
Изм.	Кол.уч.	Лист	N док.	Подпись	Дата	"Строительство ВЛ 110 кВ Ырбан - Тоора-Хем с ПС 110/10 Тоора-Хем"	Стадия	Лист	Листов
ГИП			Трофимов Д.В.		06.2023		ПМ	49	77
Инж.землеустр			Брюханова А.Н.		06.2023				
Инж.картограф			Мещеряков М.С.		06.2023	Чертеж межевания территории (основная часть) М 1:2000		ООО "ИТЦ "ЗемЛесПроект"	
Н.контр.			Еремин М.А.		06.2023				



Линия совмещения с листом 49

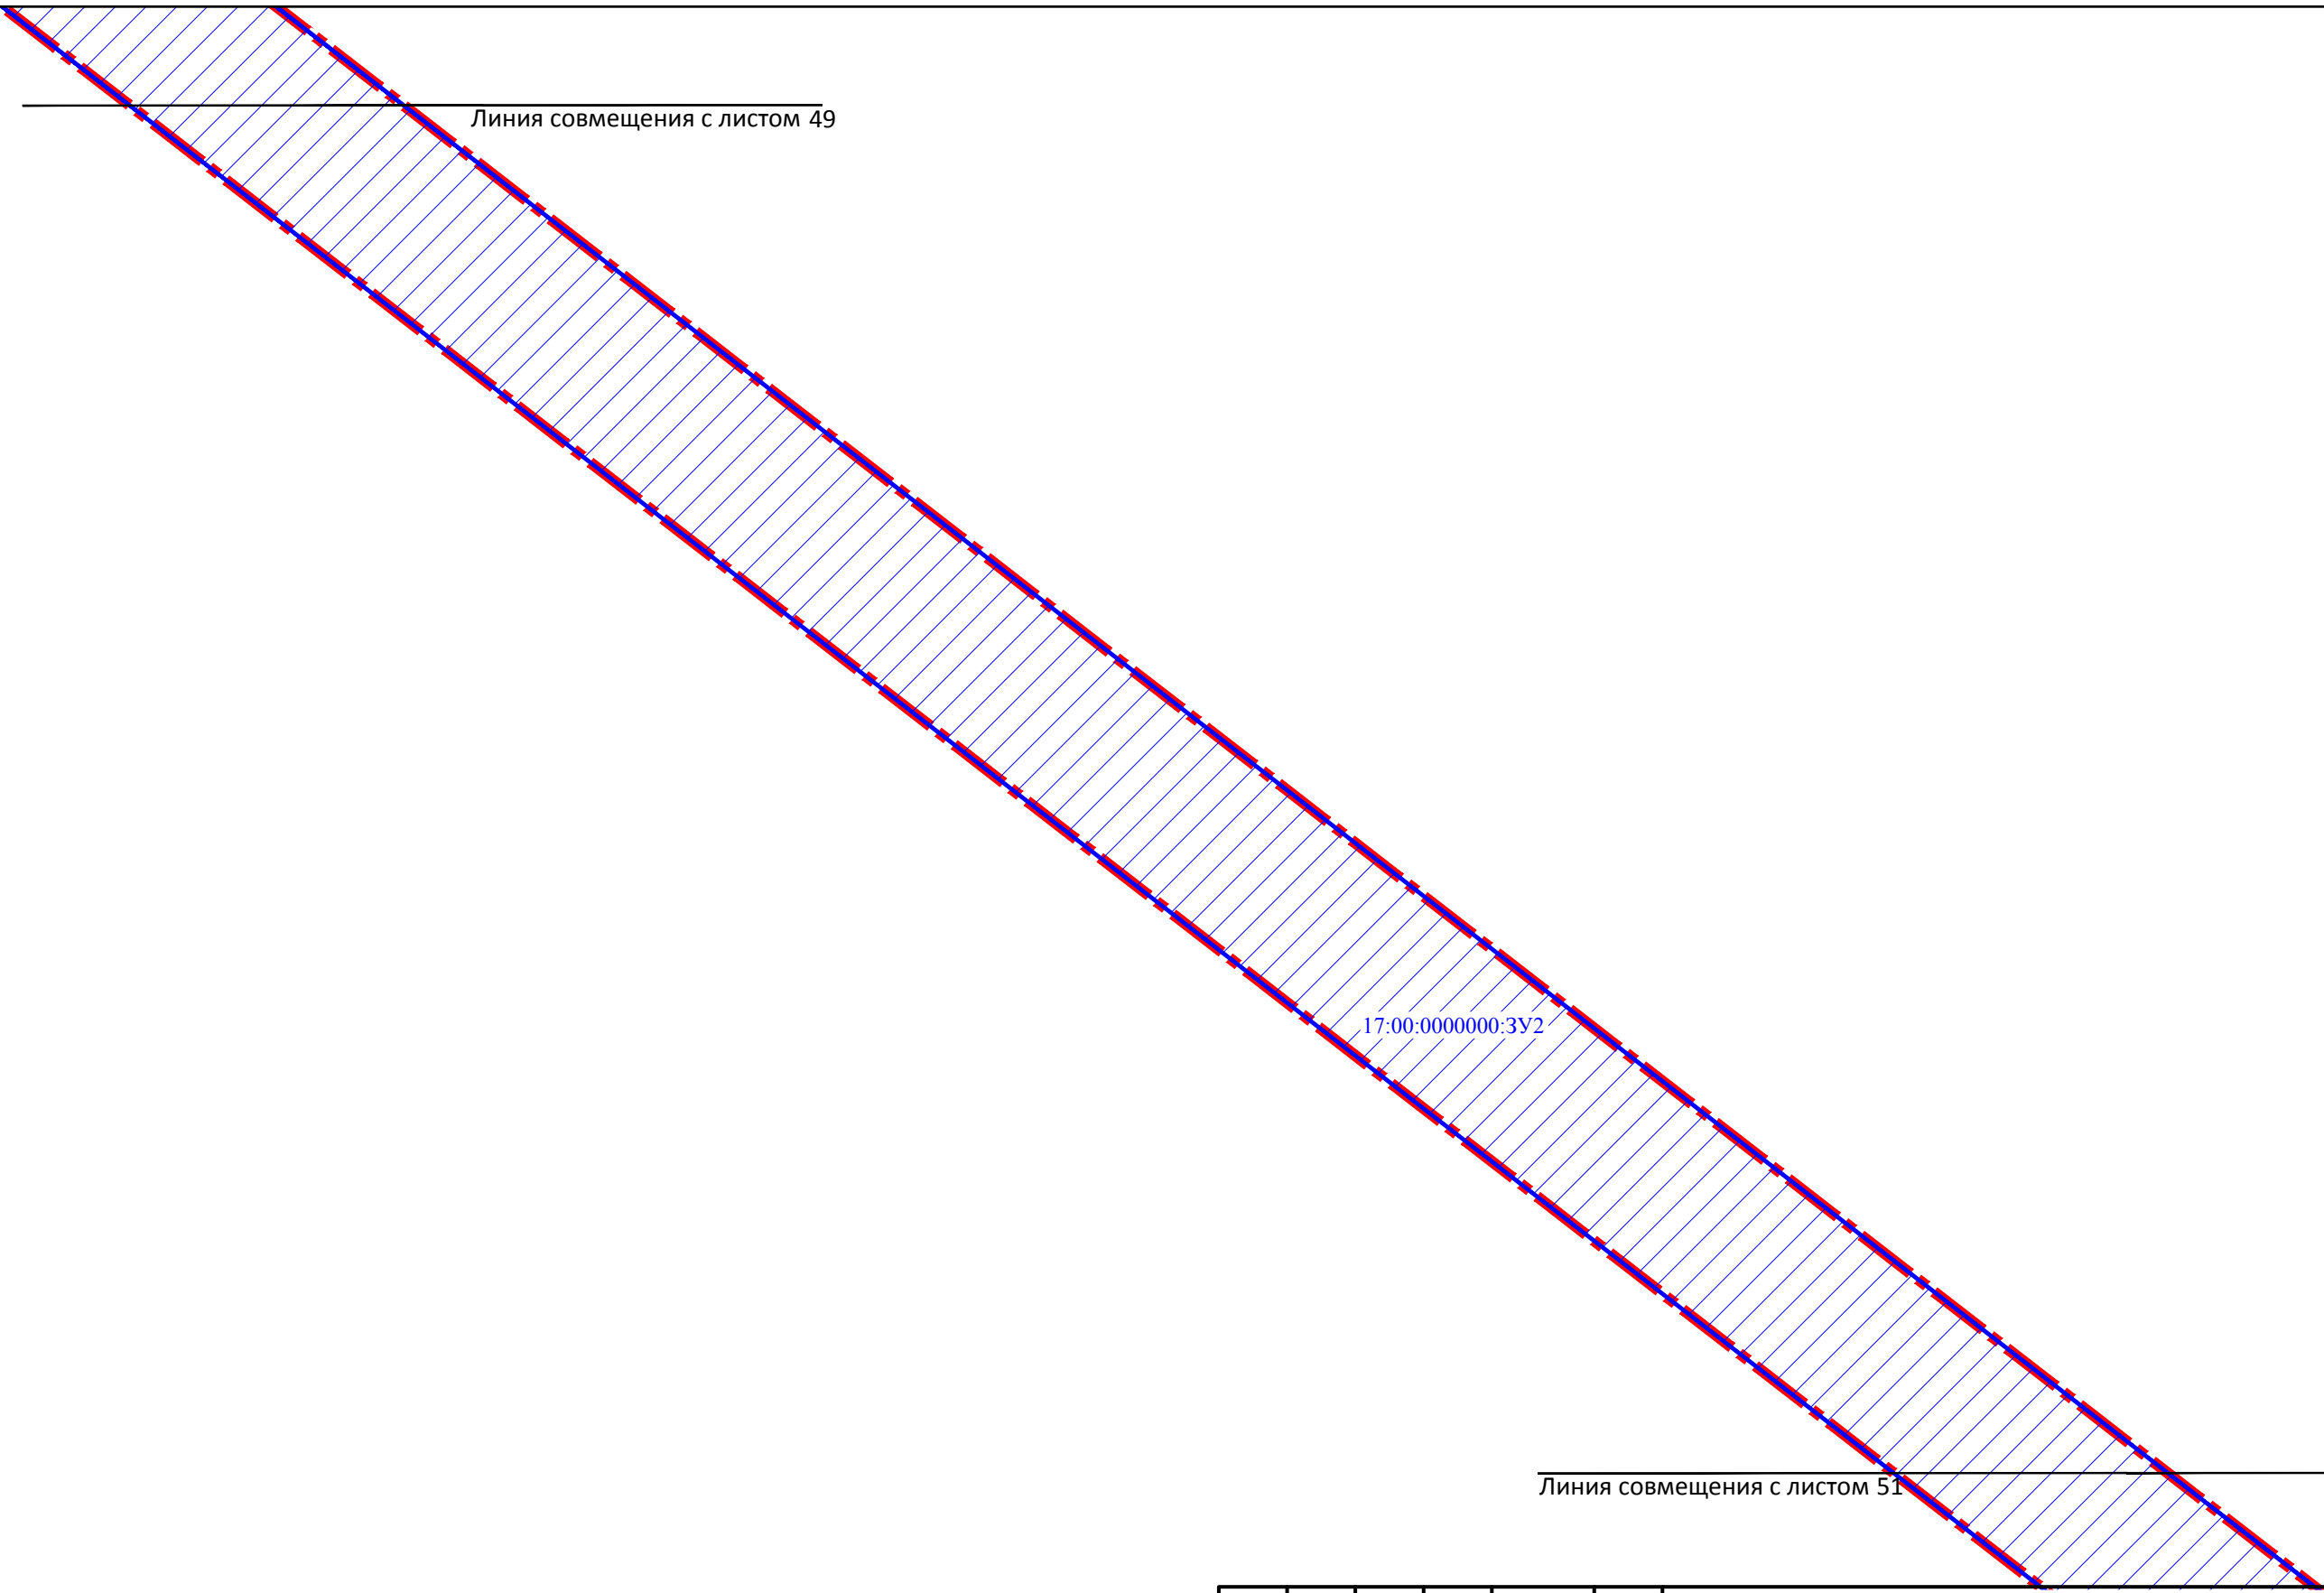

17:00:0000000:3У2

Линия совмещения с листом 51

						ШИФР:0176-ППМТ-2023			
						Республика Тыва, Тоджинский район			
Изм.	Кол.уч.	Лист	№ док.	Подпись	Дата	"Строительство ВЛ 110 кВ Ырбан - Тоора-Хем с ПС 110/10 Тоора-Хем"	Стадия	Лист	Листов
ГИП			Трофимов Д.В.		06.2023		ПМ	50	77
Инж.землеустр			Брюханова А.Н.		06.2023				
Инж.картограф			Мещеряков М.С.		06.2023	Чертеж межевания территории (основная часть) М 1:2000		ООО "ИТЦ "ЗемЛесПроект"	
Н.контр.			Еремин М.А.		06.2023				



Линия совмещения с листом 50

17:00:0000000:3У2

Линия совмещения с листом 52

ШИФР:0176-ППМТ-2023

Республика Тыва, Тоджинский район

Изм.	Кол.уч.	Лист	N док.	Подпись	Дата				
Гип			Трофимов Д.В.		06.2023	"Строительство ВЛ 110 кВ Ырбан - Тоора-Хем с ПС 110/10 Тоора-Хем"	Стадия	Лист	Листов
Инж.землеустр			Брюханова А.Н.		06.2023		ПМ	51	77
Инж.картограф			Мещеряков М.С.		06.2023				
						Чертеж межевания территории (основная часть) М 1:2000	ООО "ИТЦ "ЗемЛесПроект"		
Н.контр.			Еремин М.А.		06.2023				



Линия совмещения с листом 51

17:00:0000000:6:3У2

17:00:0000000:3У2

Линия совмещения с листом 53

ШИФР:0176-ППМТ-2023

Республика Тыва, Тоджинский район

Изм.	Кол.уч.	Лист	N док.	Подпись	Дата				
ГИП			Трофимов Д.В.		06.2023	"Строительство ВЛ 110 кВ Ырбан - Тоора-Хем с ПС 110/10 Тоора-Хем"	Стадия	Лист	Листов
Инж.землеустр			Брюханова А.Н.		06.2023		ПМ	52	77
Инж.картограф			Мещеряков М.С.		06.2023				
Н.контр.			Еремин М.А.		06.2023	Чертеж межевания территории (основная часть) М 1:2000	ООО "ИТЦ "ЗемЛесПроект"		



Линия совмещения с листом 52

17:00:000000:3У2

17:00:000000:3У2

Линия совмещения с листом 54

ШИФР:0176-ППМТ-2023

Республика Тыва, Тоджинский район


Изм.	Кол.уч.	Лист	N док.	Подпись	Дата
ГИП			Трофимов Д.В.		06.2023
Инж.землеустр			Брюханова А.Н.		06.2023
Инж.картограф			Мещеряков М.С.		06.2023
Н.контр.			Еремин М.А.		06.2023

"Строительство ВЛ 110 кВ Ырбан - Тоора-Хем с ПС 110/10 Тоора-Хем"

Стадия	Лист	Листов
ПМ	53	77

Чертеж межевания территории (основная часть) М 1:2000


ООО "ИТЦ "ЗемЛесПроект"

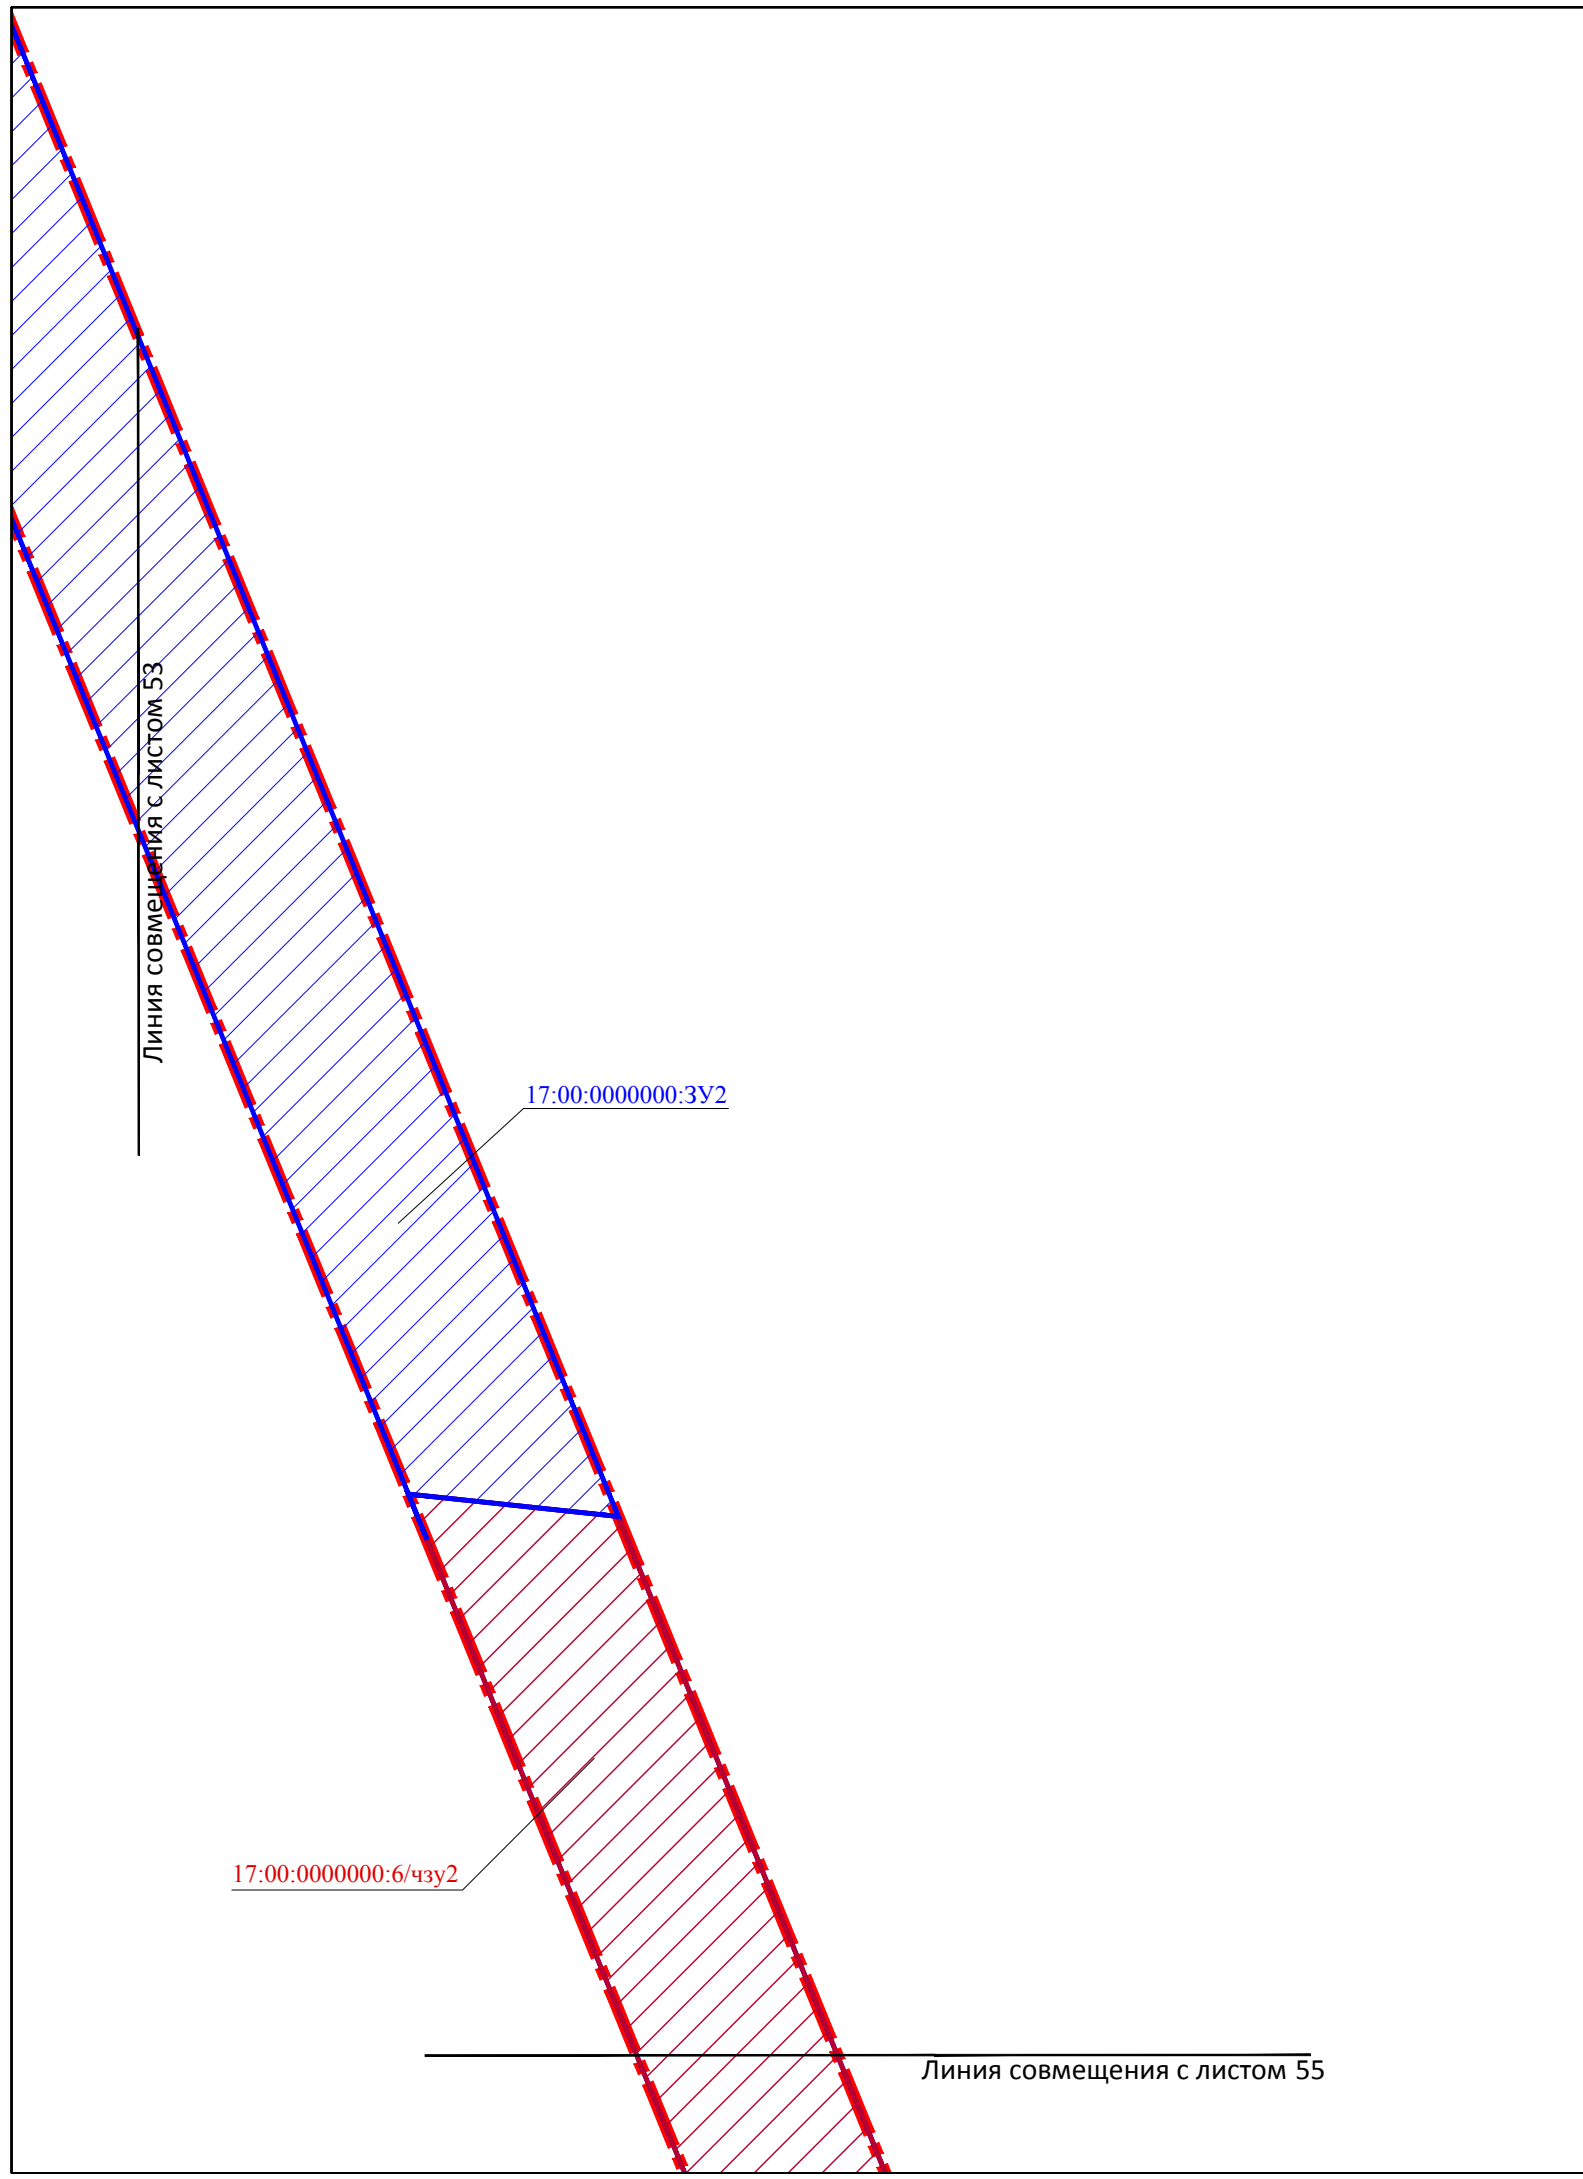

						ШИФР:0176-ППМТ-2023			
						Республика Тыва, Тоджинский район			
Изм.	Кол.уч.	Лист	№ док.	Подпись	Дата	"Строительство ВЛ 110 кВ Ырбан - Тоора-Хем с ПС 110/10 Тоора-Хем"	Стадия	Лист	Листов
ГИП			Трофимов Д.В.	<i>[Signature]</i>	06.2023		ПМ	54	77
Инж.землеустр			Брюханова А.Н.	<i>[Signature]</i>	06.2023				
Инж.картограф			Мещеряков М.С.	<i>[Signature]</i>	06.2023	Чертеж межевания территории (основная часть) М 1:2000		ООО "ИТЦ "ЗемЛесПроект"	
Н.контр.			Еремин М.А.	<i>[Signature]</i>	06.2023				



Линия совмещения с листом 54

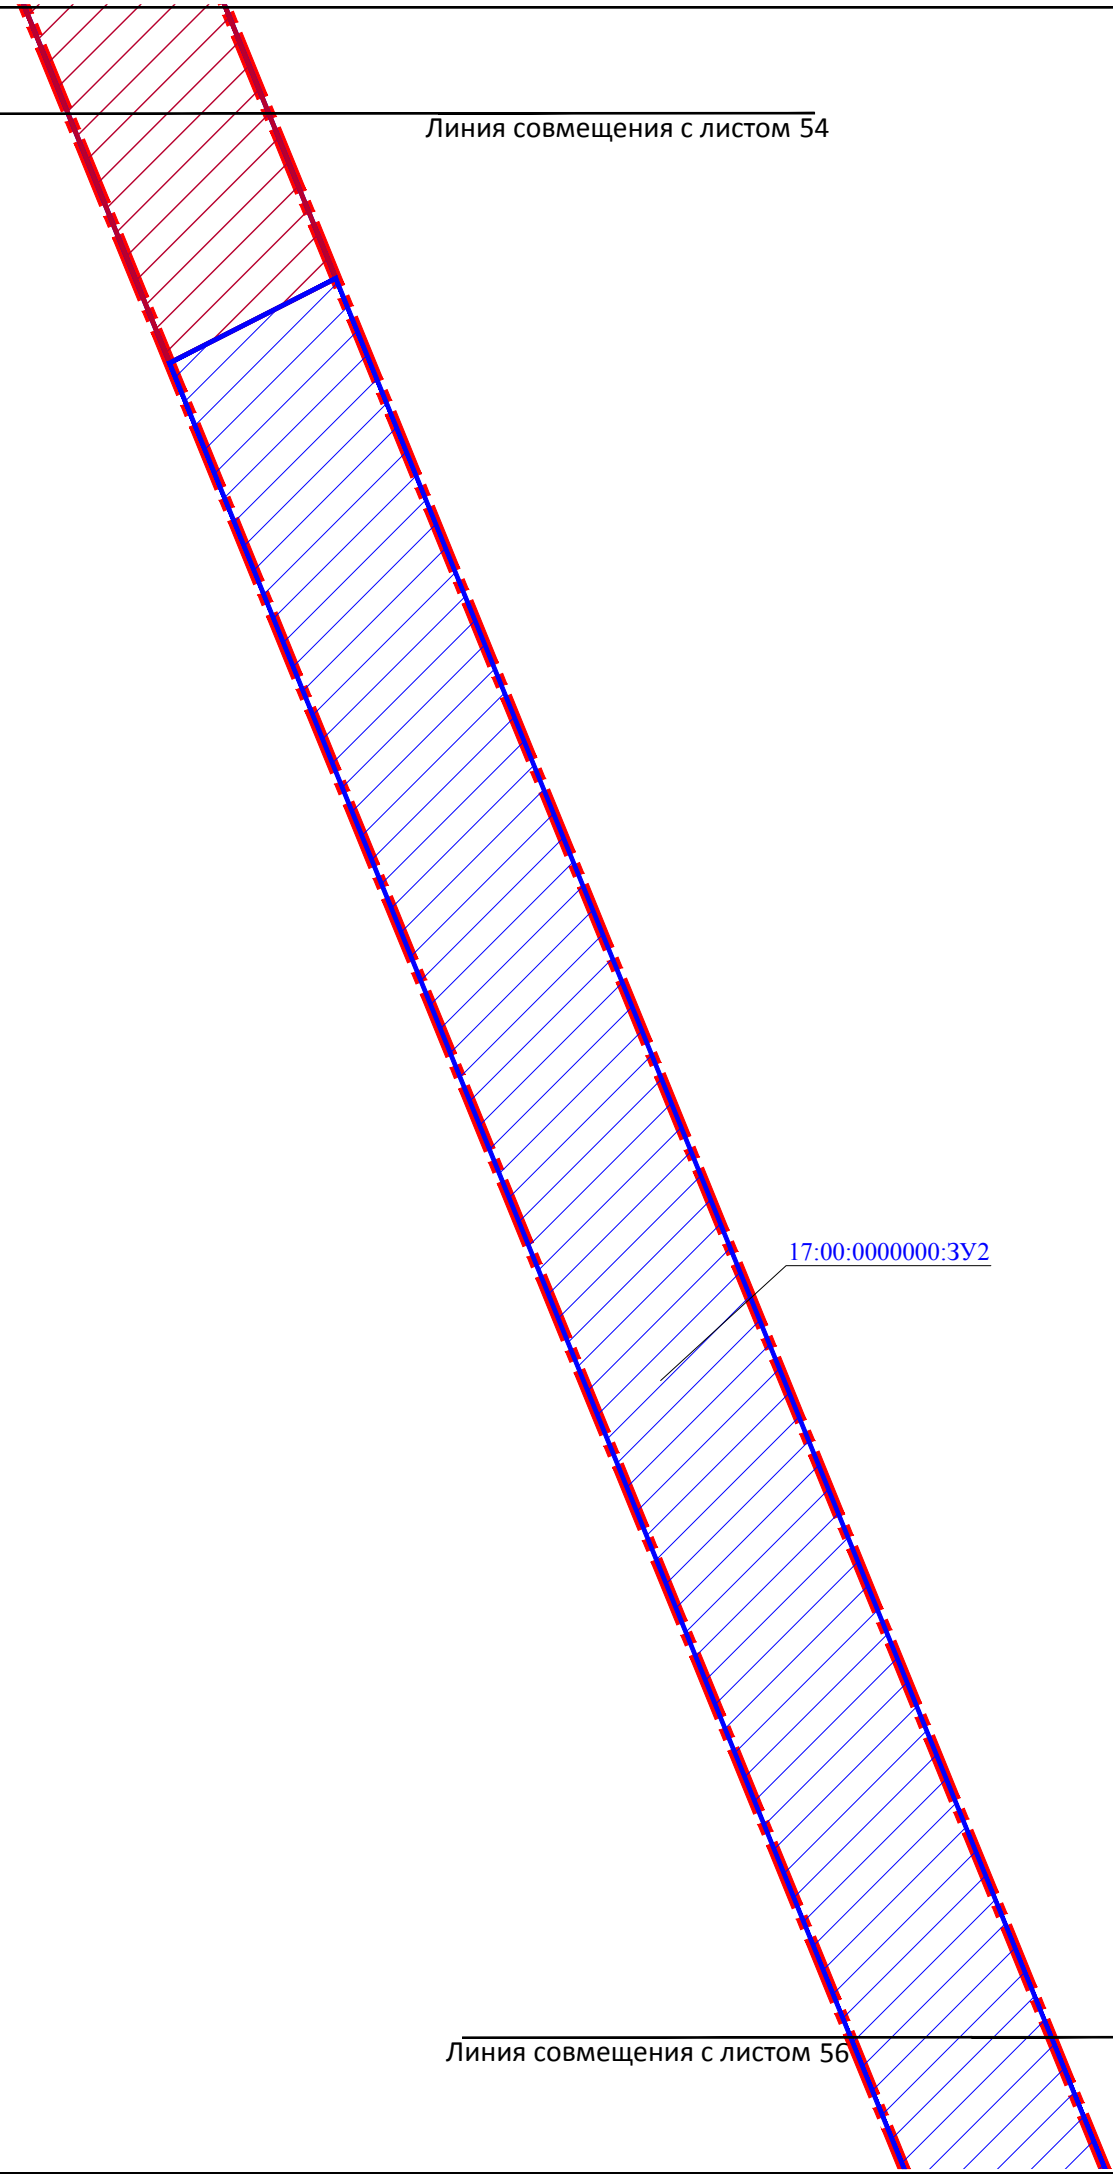

17:00:000000:3У2

Линия совмещения с листом 56

						ШИФР:0176-ППМТ-2023			
						Республика Тыва, Годжинский район			
Изм.	Кол.уч.	Лист	№ док.	Подпись	Дата	"Строительство ВЛ 110 кВ Ырбан - Тоора-Хем с ПС 110/10 Тоора-Хем"	Стадия	Лист	Листов
ГИП			Трофимов Д.В.		06.2023		ПМ	55	77
Инж.землеустр			Брюханова А.Н.		06.2023				
Инж.картограф			Мещеряков М.С.		06.2023	Чертеж межевания территории (основная часть) М 1:2000		ООО "ИТЦ "ЗемЛесПроект"	
Н.контр.			Еремин М.А.		06.2023				



Линия совмещения с листом 55

17:00:0000000:3У2

17:00:0000000:6/чзу2

Линия совмещения с листом 57

						ШИФР:0176-ППМТ-2023			
						Республика Тыва, Тоджинский район			
Изм.	Кол.уч.	Лист	№ док.	Подпись	Дата	"Строительство ВЛ 110 кВ Ырбан - Тоора-Хем с ПС 110/10 Тоора-Хем"	Стадия	Лист	Листов
ГИП			Трофимов Д.В.		06.2023		ПМ	56	77
Инж.землеустр			Брюханова А.Н.		06.2023				
Инж.картограф			Мещеряков М.С.		06.2023	Чертеж межевания территории (основная часть) М 1:2000		ООО "ИТЦ "ЗемЛесПроект"	
Н.контр.			Еремин М.А.		06.2023				



Линия совмещения с листом 56

17:00:0000000:3У2

17:00:0000000:3У2

Линия совмещения с листом 58

						ШИФР:0176-ППМТ-2023			
						Республика Тыва, Тоджинский район			
Изм.	Кол.уч.	Лист	N док.	Подпись	Дата	"Строительство ВЛ 110 кВ Ырбан - Тоора-Хем с ПС 110/10 Тоора-Хем"	Стадия	Лист	Листов
ГИП			Трофимов Д.В.		06.2023		ПМ	57	77
Инж.землеустр			Брюханова А.Н.		06.2023				
Инж.картограф			Мещеряков М.С.		06.2023	Чертеж межевания территории (основная часть) М 1:2000		ООО "ИТЦ "ЗемЛесПроект"	
Н.контр.			Еремин М.А.		06.2023				



Линия совмещения с листом 57

17:00:0000000:ЗУ2

17:00:0000000:ЗУ2

Линия совмещения с листом 59

						ШИФР:0176-ППМТ-2023			
						Республика Тыва, Тоджинский район			
Изм.	Кол.уч.	Лист	№ док.	Подпись	Дата	"Строительство ВЛ 110 кВ Ырбан - Тоора-Хем с ПС 110/10 Тоора-Хем"	Стадия	Лист	Листов
ГИП			Трофимов Д.В.		06.2023		ПМ	58	77
Инж.землеустр			Брюханова А.Н.		06.2023				
Инж.картограф			Мещеряков М.С.		06.2023	Чертеж межевания территории (основная часть) М 1:2000		ООО "ИТЦ "ЗемЛесПроект"	
Н.контр.			Еремин М.А.		06.2023				



Линия совмещения с листом 58

17:00:0000000:3У2

Линия совмещения с листом 60

						ШИФР:0176-ППМТ-2023			
						Республика Тыва, Тоджинский район			
Изм.	Кол.уч.	Лист	N док.	Подпись	Дата	"Строительство ВЛ 110 кВ Ырбан - Тоора-Хем с ПС 110/10 Тоора-Хем"	Стадия	Лист	Листов
ГИП				Трофимов Д.В.	06.2023		ПМ	59	77
Инж.землеустр				Брюханова А.Н.	06.2023				
Инж.картограф				Мещеряков М.С.	06.2023	Чертеж межевания территории (основная часть) М 1:2000		ООО "ИТЦ "ЗемЛесПроект"	
Н.контр.				Еремин М.А.	06.2023				



Линия совмещения с листом 59


17:00:000000:ЗУ2

Линия совмещения с листом 61

						ШИФР:0176-ППМТ-2023			
						Республика Тыва, Тоджинский район			
Изм.	Кол.уч.	Лист	№ док.	Подпись	Дата	"Строительство ВЛ 110 кВ Ырбан - Тоора-Хем с ПС 110/10 Тоора-Хем"	Стадия	Лист	Листов
ГИП			Трофимов Д.В.		06.2023		ПМ	60	77
Инж.землеустр			Брюханова А.Н.		06.2023				
Инж.картограф			Мещеряков М.С.		06.2023	Чертеж межевания территории (основная часть) М 1:2000		ООО "ИТЦ "ЗемЛесПроект"	
Н.контр.			Еремин М.А.		06.2023				



Линия совмещения с листом 60

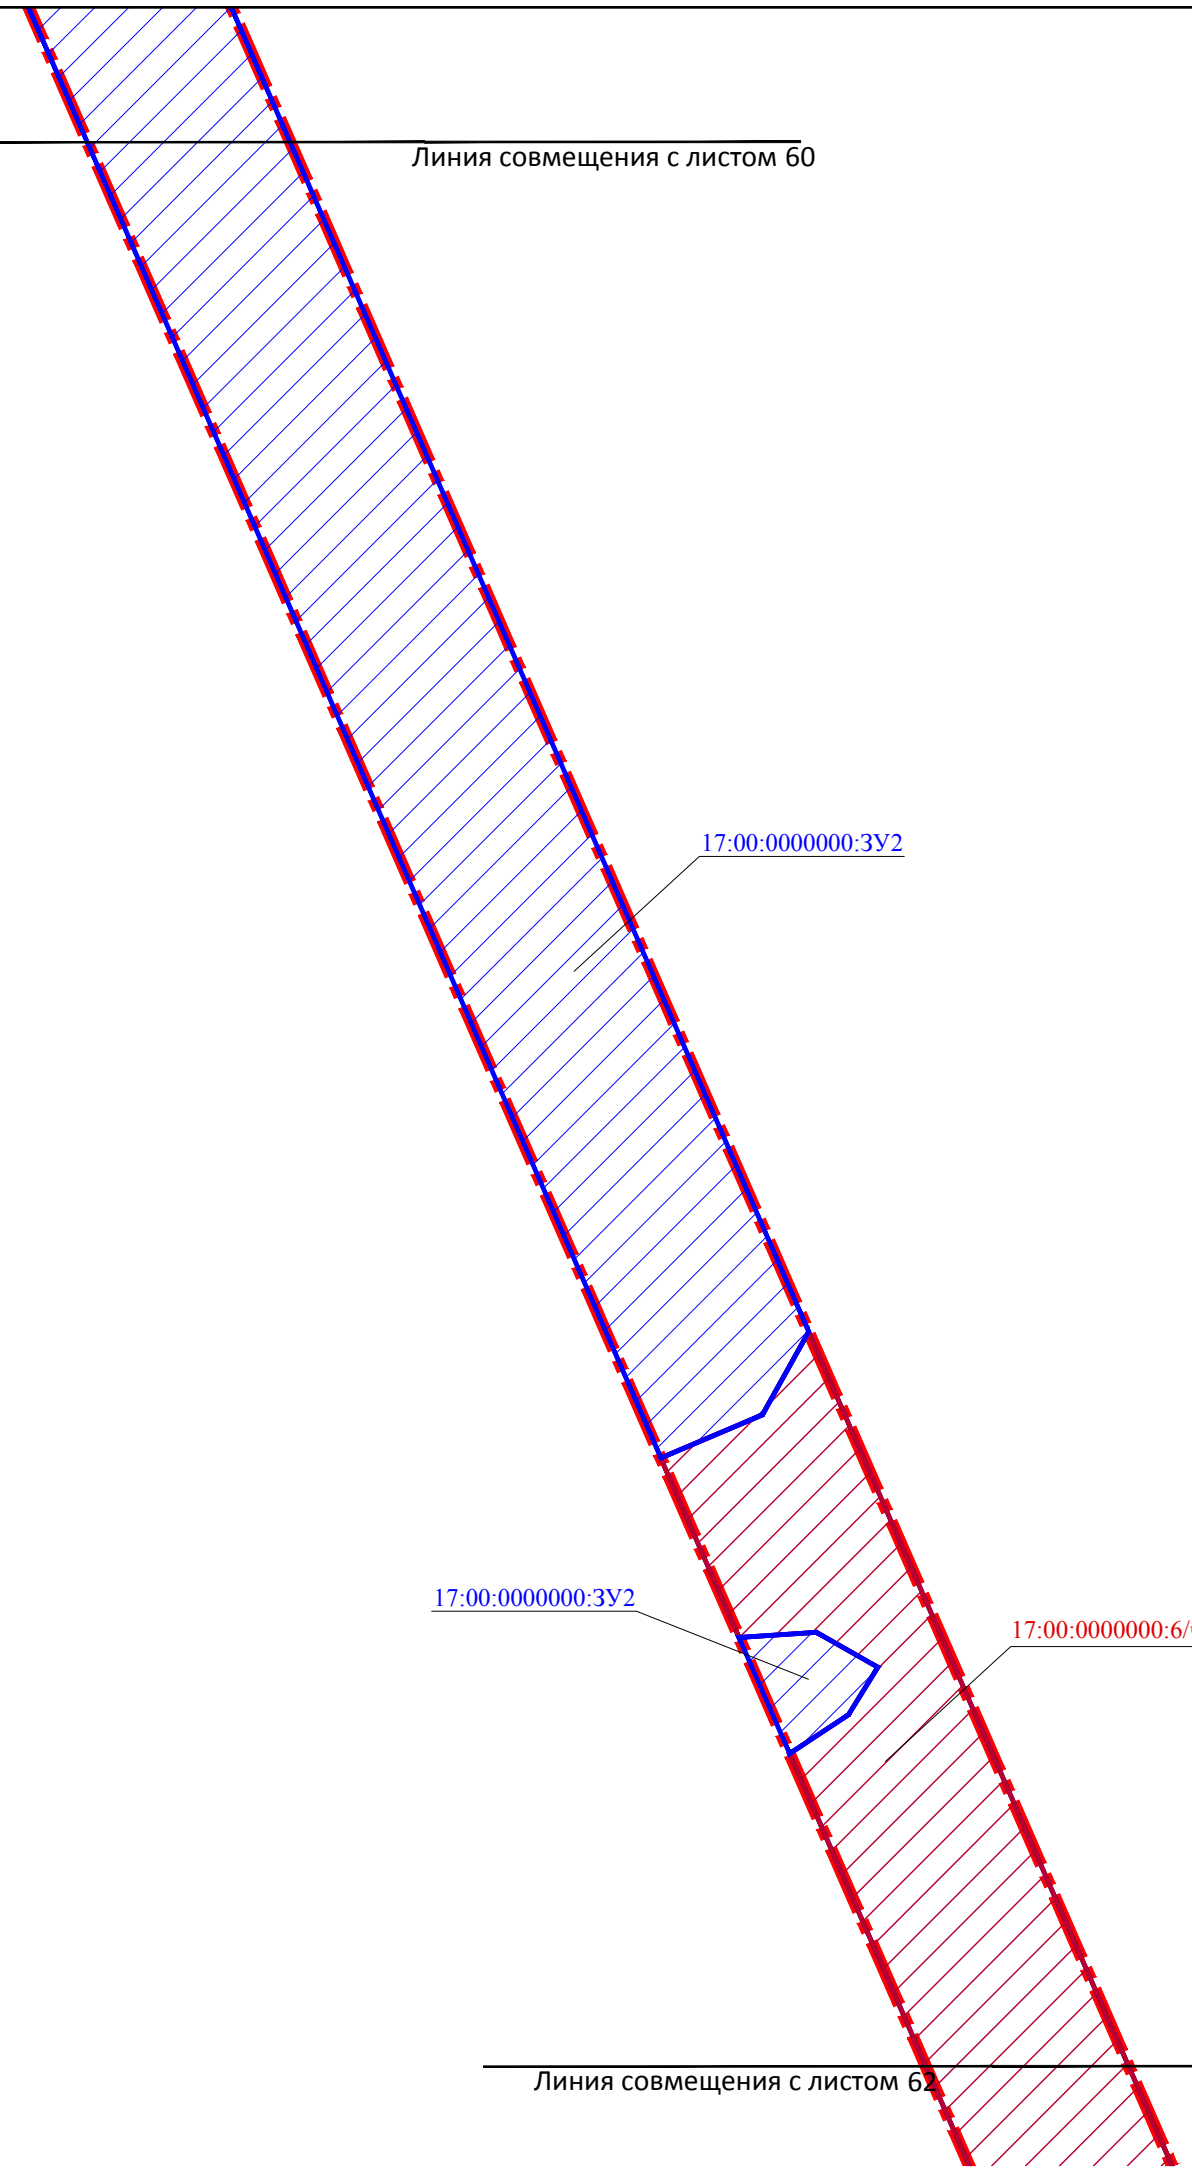

17:00:0000000:3У2

17:00:0000000:3У2

17:00:0000000:6/чзУ2

Линия совмещения с листом 62

						ШИФР:0176-ППМТ-2023			
						Республика Тыва, Годжинский район			
Изм.	Кол.уч.	Лист	№ док.	Подпись	Дата	"Строительство ВЛ 110 кВ Ырбан - Тоора-Хем с ПС 110/10 Тоора-Хем"	Стадия	Лист	Листов
ГИП				Трофимов Д.В.	06.2023		ПМ	61	77
Инж.землеустр				Брюханова А.Н.	06.2023				
Инж.картограф				Мещеряков М.С.	06.2023	Чертёж межевания территории (основная часть) М 1:2000		ООО "ИТЦ "ЗемЛесПроект"	
Н.контр.				Еремин М.А.	06.2023				



Линия совмещения с листом 61

17:00:000000:6/чзу2

Линия совмещения с листом 63

						ШИФР:0176-ППМТ-2023			
						Республика Тыва, Тоджинский район			
Изм.	Кол.уч.	Лист	N док.	Подпись	Дата	"Строительство ВЛ 110 кВ Ырбан - Тоора-Хем с ПС 110/10 Тоора-Хем"	Стадия	Лист	Листов
ГИП				Трофимов Д.В.	06.2023		ПМ	62	77
Инж.землеустр				Брюханова А.Н.	06.2023				
Инж.картограф				Мещеряков М.С.	06.2023	Чертеж межевания территории (основная часть) М 1:2000		ООО "ИТЦ "ЗемЛесПроект"	
Н.контр.				Еремин М.А.	06.2023				



Линия совмещения с листом 62

17:00:000000:6/чзу2

Линия совмещения с листом 64

						ШИФР:0176-ППМТ-2023			
						Республика Тыва, Тоджинский район			
Изм.	Кол.уч.	Лист	N док.	Подпись	Дата	"Строительство ВЛ 110 кВ Ырбан - Тоора-Хем с ПС 110/10 Тоора-Хем"	Стадия	Лист	Листов
ГИП			Трофимов Д.В.		06.2023		ПМ	63	77
Инж.землеустр			Брюханова А.Н.		06.2023				
Инж.картограф			Мещеряков М.С.		06.2023	Чертеж межевания территории (основная часть) М 1:2000		ООО "ИТЦ "ЗемЛесПроект"	
Н.контр.			Еремин М.А.		06.2023				



Линия совмещения с листом 63


17:00:0000000:6/чзз2

Линия совмещения с листом 65

						ШИФР:0176-ППМТ-2023			
						Республика Тыва, Тоджинский район			
Изм.	Кол.уч.	Лист	N док.	Подпись	Дата	"Строительство ВЛ 110 кВ Ырбан - Тоора-Хем с ПС 110/10 Тоора-Хем"	Стадия	Лист	Листов
ГИП				Трофимов Д.В.	06.2023		ПМ	64	77
Инж.землеустр				Брюханова А.Н.	06.2023				
Инж.картограф				Мещеряков М.С.	06.2023	Чертеж межевания территории (основная часть) М 1:2000		ООО "ИТЦ "ЗемЛесПроект"	
Н.контр.				Еремин М.А.	06.2023				



Линия совмещения с листом 64

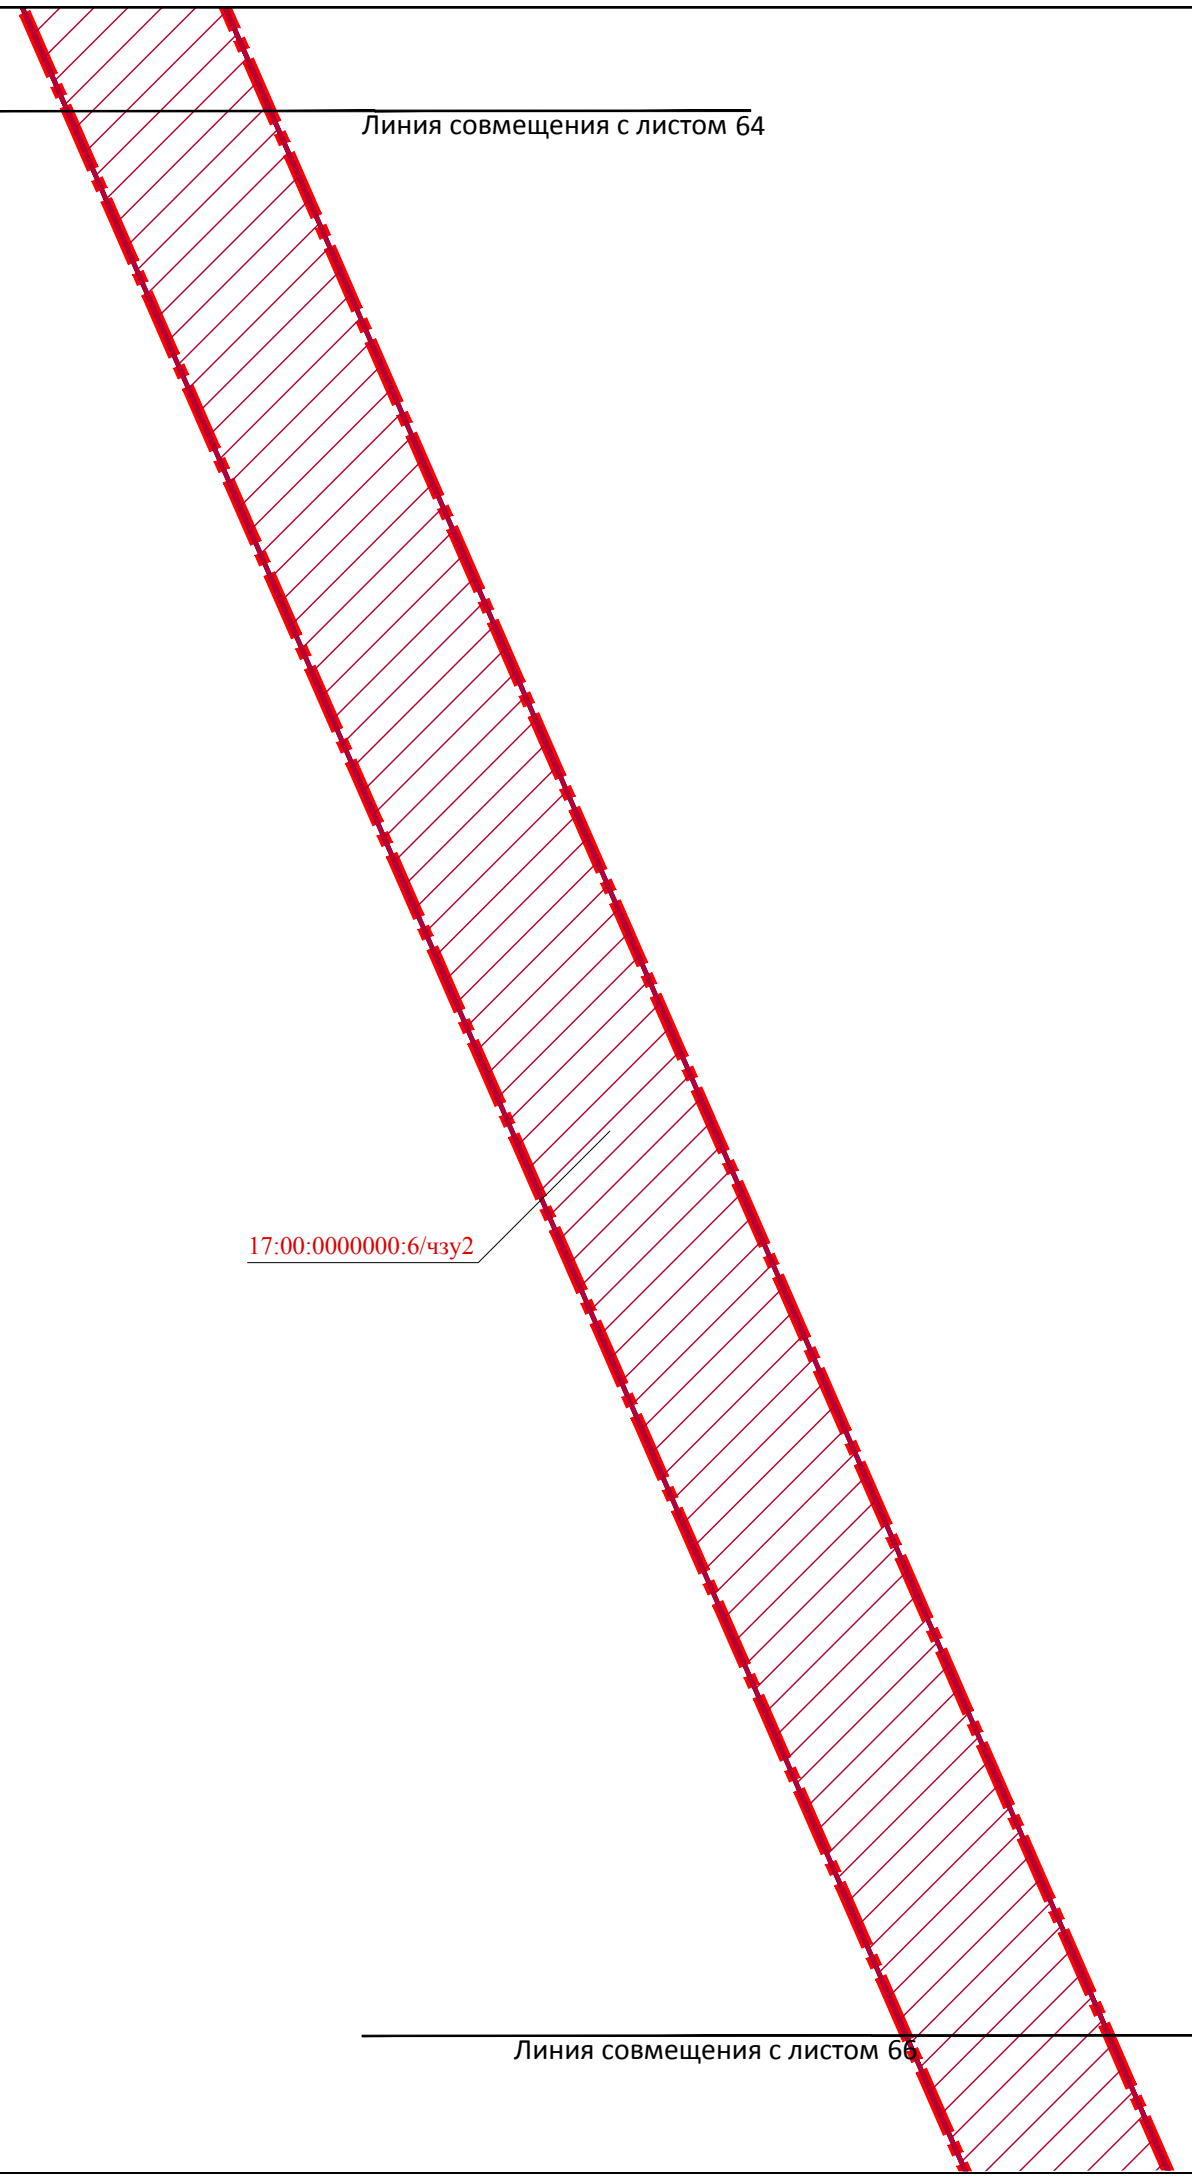

17:00:0000000:6/чзу2

Линия совмещения с листом 66

						ШИФР:0176-ППМТ-2023			
						Республика Тыва, Тоджинский район			
Изм.	Кол.уч.	Лист	N док.	Подпись	Дата	"Строительство ВЛ 110 кВ Ырбан - Тоора-Хем с ПС 110/10 Тоора-Хем"	Стадия	Лист	Листов
ГИП			Трофимов Д.В.		06.2023		ПМ	65	77
Инж.землеустр			Брюханова А.Н.		06.2023				
Инж.картограф			Мещеряков М.С.		06.2023	Чертеж межевания территории (основная часть) М 1:2000		ООО "ИТЦ "ЗемЛесПроект"	
Н.контр.			Еремин М.А.		06.2023				



Линия совмещения с листом 65

17:00:000000:6/чзу2

Линия совмещения с листом 67

						ШИФР:0176-ППМТ-2023			
						Республика Тыва, Тоджинский район			
Изм.	Кол.уч.	Лист	N док.	Подпись	Дата	"Строительство ВЛ 110 кВ Ырбан - Тоора-Хем с ПС 110/10 Тоора-Хем"	Стадия	Лист	Листов
ГИП				Трофимов Д.В.	06.2023		ПМ	66	77
Инж.землеустр				Брюханова А.Н.	06.2023				
Инж.картограф				Мещеряков М.С.	06.2023	Чертеж межевания территории (основная часть) М 1:2000		ООО "ИТЦ "ЗемЛесПроект"	
Н.контр.				Еремин М.А.	06.2023				



Линия совмещения с листом 66

17:00:0000000:6/чзу2

Линия совмещения с листом 68

						ШИФР:0176-ППМТ-2023			
						Республика Тыва, Тоджинский район			
Изм.	Кол.уч.	Лист	N док.	Подпись	Дата	"Строительство ВЛ 110 кВ Ырбан - Тоора-Хем с ПС 110/10 Тоора-Хем"	Стадия	Лист	Листов
ГИП				Трофимов Д.В.	06.2023		ПМ	67	77
Инж.землеустр				Брюханова А.Н.	06.2023				
Инж.картограф				Мещеряков М.С.	06.2023	Чертеж межевания территории (основная часть) М 1:2000		ООО "ИТЦ "ЗемЛесПроект"	
Н.контр.				Еремин М.А.	06.2023				



Линия совмещения с листом 67

17:00:000000:6/чзу2

Линия совмещения с листом 69

						ШИФР:0176-ППМТ-2023			
						Республика Тыва, Тоджинский район			
Изм.	Кол.уч.	Лист	N док.	Подпись	Дата	"Строительство ВЛ 110 кВ Ырбан - Тоора-Хем с ПС 110/10 Тоора-Хем"	Стадия	Лист	Листов
ГИП			Трофимов Д.В.		06.2023		ПМ	68	77
Инж.землеустр			Брюханова А.Н.		06.2023				
Инж.картограф			Мещеряков М.С.		06.2023	Чертеж межевания территории (основная часть) М 1:2000		ООО "ИТЦ "ЗемЛесПроект"	
Н.контр.			Еремин М.А.		06.2023				



Линия совмещения с листом 68

17:00:0000000:6/чзу2

Линия совмещения с листом 70

						ШИФР:0176-ППМТ-2023			
						Республика Тыва, Тоджинский район			
Изм.	Кол.уч.	Лист	N док.	Подпись	Дата	"Строительство ВЛ 110 кВ Ырбан - Тоора-Хем с ПС 110/10 Тоора-Хем"	Стадия	Лист	Листов
ГИП			Трофимов Д.В.		06.2023		ПМ	69	77
Инж.землеустр			Брюханова А.Н.		06.2023				
Инж.картограф			Мещеряков М.С.		06.2023	Чертеж межевания территории (основная часть) М 1:2000		ООО "ИТЦ "ЗемЛесПроект"	
Н.контр.			Еремин М.А.		06.2023				



Линия совмещения с листом 69

17:00:0000000:6/чзз2

Линия совмещения с листом 71

						ШИФР:0176-ППМТ-2023			
						Республика Тыва, Тоджинский район			
Изм.	Кол.уч.	Лист	N док.	Подпись	Дата	"Строительство ВЛ 110 кВ Ырбан - Тоора-Хем с ПС 110/10 Тоора-Хем"	Стадия	Лист	Листов
ГИП				Трофимов Д.В.	06.2023		ПМ	70	77
Инж.землеустр				Брюханова А.Н.	06.2023				
Инж.картограф				Мещеряков М.С.	06.2023	Чертеж межевания территории (основная часть) М 1:2000		ООО "ИТЦ "ЗемЛесПроект"	
Н.контр.				Еремин М.А.	06.2023				



Линия совмещения с листом 70

17:00:000000:6/чзу2

Линия совмещения с листом 72

						ШИФР:0176-ППМТ-2023			
						Республика Тыва, Тоджинский район			
Изм.	Кол.уч.	Лист	N док.	Подпись	Дата	"Строительство ВЛ 110 кВ Ырбан - Тоора-Хем с ПС 110/10 Тоора-Хем"	Стадия	Лист	Листов
ГИП			Трофимов Д.В.		06.2023		ПМ	71	77
Инж.землеустр			Брюханова А.Н.		06.2023				
Инж.картограф			Мещеряков М.С.		06.2023				
						Чертеж межевания территории (основная часть) М 1:2000	ООО "ИТЦ "ЗемЛесПроект"		
Н.контр.			Еремин М.А.		06.2023				



Линия совмещения с листом 71

17:00:0000000:6/чзу2

Линия совмещения с листом 73

						ШИФР:0176-ППМТ-2023			
						Республика Тыва, Тоджинский район			
Изм.	Кол.уч.	Лист	N док.	Подпись	Дата	"Строительство ВЛ 110 кВ Ырбан - Тоора-Хем с ПС 110/10 Тоора-Хем"	Стадия	Лист	Листов
ГИП				Трофимов Д.В.	06.2023		ПМ	72	77
Инж.землеустр				Брюханова А.Н.	06.2023				
Инж.картограф				Мещеряков М.С.	06.2023	Чертеж межевания территории (основная часть) М 1:2000		ООО "ИТЦ "ЗемЛесПроект"	
Н.контр.				Еремин М.А.	06.2023				



Линия совмещения с листом 72

17:00:000000:6/чзу2

Линия совмещения с листом 74

						ШИФР:0176-ППМТ-2023			
						Республика Тыва, Тоджинский район			
Изм.	Кол.уч.	Лист	N док.	Подпись	Дата	"Строительство ВЛ 110 кВ Ырбан - Тоора-Хем с ПС 110/10 Тоора-Хем"	Стадия	Лист	Листов
ГИП				Трофимов Д.В.	06.2023		Чертёж межевания территории (основная часть) М 1:2000	ПМ	73
Инж.землеустр.				Брюханова А.Н.	06.2023				
Инж.картограф				Мещеряков М.С.	06.2023				
Н.контр.				Еремин М.А.	06.2023	ООО "ИТЦ "ЗемЛесПроект"			



Линия совмещения с листом 73

17:00:000000:6/чзу2

Линия совмещения с листом 75

						ШИФР:0176-ППМТ-2023			
						Республика Тыва, Тоджинский район			
Изм.	Кол.уч.	Лист	N док.	Подпись	Дата	"Строительство ВЛ 110 кВ Ырбан - Тоора-Хем с ПС 110/10 Тоора-Хем"	Стадия	Лист	Листов
ГИП				Трофимов Д.В.	06.2023		ПМ	74	77
Инж.землеустр				Брюханова А.Н.	06.2023				
Инж.картограф				Мещеряков М.С.	06.2023	Чертеж межевания территории (основная часть) М 1:2000		ООО "ИТЦ "ЗемЛесПроект"	
Н.контр.				Еремин М.А.	06.2023				



Линия совмещения с листом 74

17:00:000000:6/чзу2

Линия совмещения с листом 76

						ШИФР:0176-ППМТ-2023			
						Республика Тыва, Годжинский район			
Изм.	Кол.уч.	Лист	№ док.	Подпись	Дата	"Строительство ВЛ 110 кВ Ырбан - Тоора-Хем с ПС 110/10 Тоора-Хем"	Стадия	Лист	Листов
ГИП			Трофимов Д.В.		06.2023		ПМ	75	77
Инж.землеустр			Брюханова А.Н.		06.2023				
Инж.картограф			Мещеряков М.С.		06.2023	Чертеж межевания территории (основная часть) М 1:2000		ООО "ИТЦ "ЗемЛесПроект"	
Н.контр.			Еремин М.А.		06.2023				



Линия совмещения с листом 75


17:00:000000:6/чзу2

17:00:000000:6/чзу3

Линия совмещения с листом 77

						ШИФР:0176-ППМТ-2023			
						Республика Тыва, Тоджинский район			
Изм.	Кол.уч.	Лист	N док.	Подпись	Дата	"Строительство ВЛ 110 кВ Ырбан - Тоора-Хем с ПС 110/10 Тоора-Хем"	Стадия	Лист	Листов
ГИП				Трофимов Д.В.	06.2023		ПМ	76	77
Инж.землеустр				Брюханова А.Н.	06.2023				
Инж.картограф				Мещеряков М.С.	06.2023	Чертеж межевания территории (основная часть) М 1:2000		ООО "ИТЦ "ЗемЛесПроект"	
Н.контр.				Еремин М.А.	06.2023				

Линия совмещения с листом 76

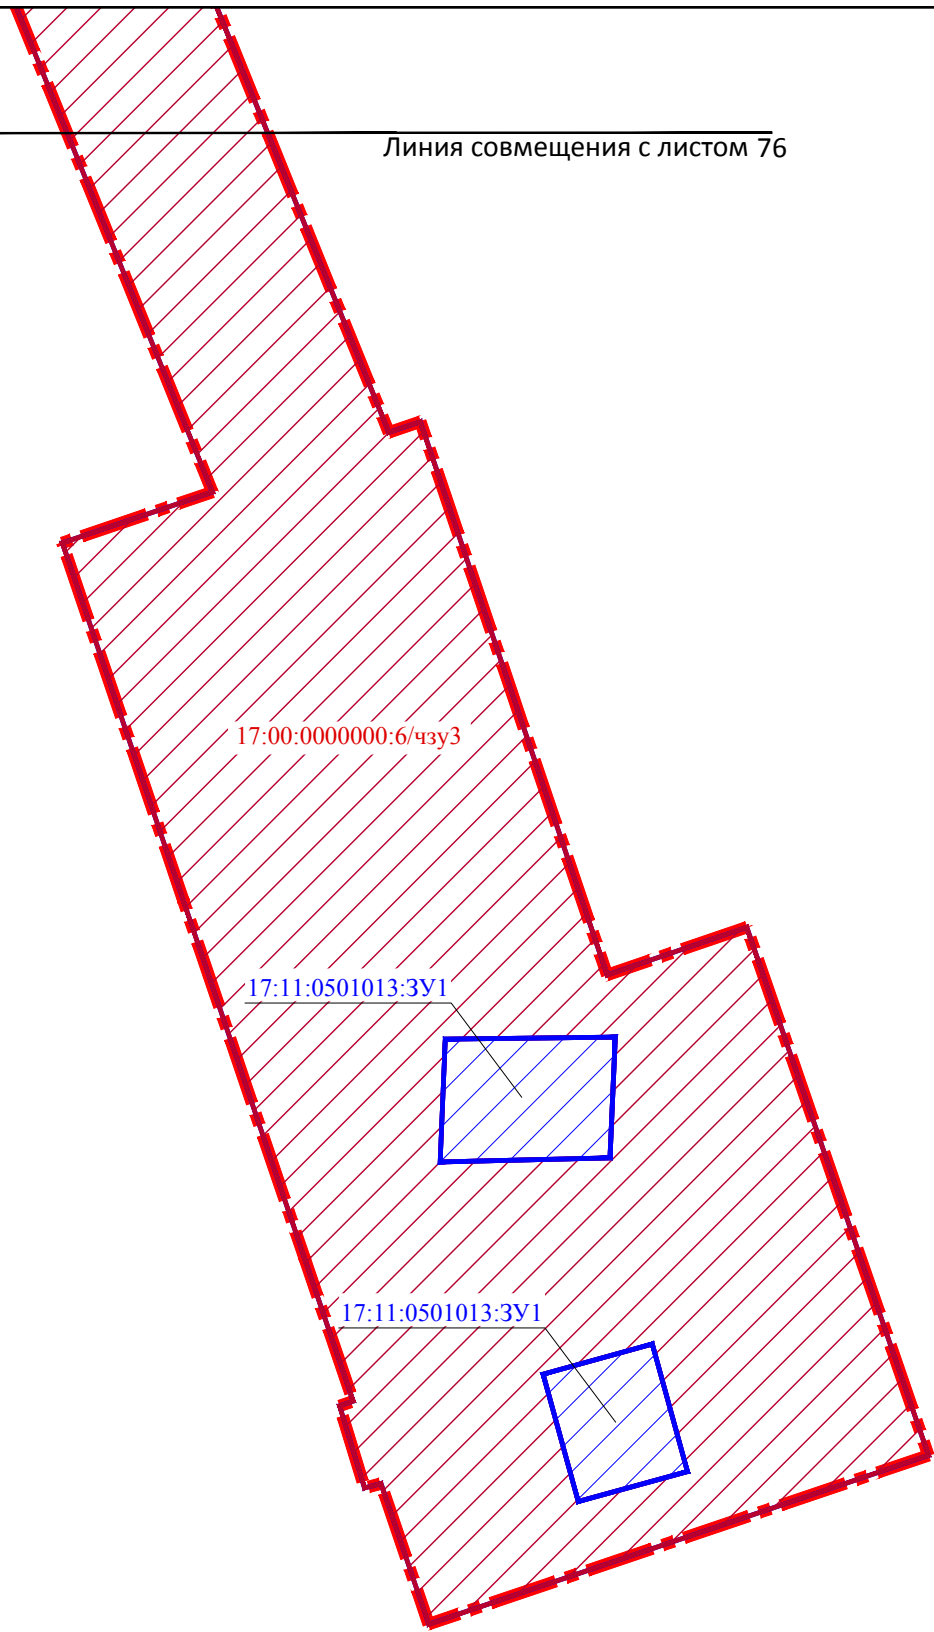

						ШИФР:0176-ППМТ-2023			
						Республика Тыва, Тоджинский район			
Изм.	Кол.уч.	Лист	№ док.	Подпись	Дата	"Строительство ВЛ 110 кВ Ырбан - Тоора-Хем с ПС 110/10 Тоора-Хем"	Стадия	Лист	Листов
ГИП				Трофимов Д.В.	06.2023		ПМ	77	77
Инж.землеустр				Брюханова А.Н.	06.2023				
Инж.картограф				Мещеряков М.С.	06.2023	Чертеж межевания территории (основная часть) М 1:2000		ООО "ИТЦ "ЗемЛесПроект"	
Н.контр.				Еремин М.А.	06.2023				