

**Раздел 1. Основная часть проект межевания территории.
Графическая часть в редакции проекта внесения изменений
в документацию по планировке территории
(Приложение А)**

Инд. №	Подпись и дата	Взам. инв. №

Изм.	Кол.	Лист	№ до	Подпис	Дата

«Строительство ВЛ 110 кВ Ырбан – Тоора-Хем с ПС 110/10
Тоора-Хем»

СОСТАВ ПРОЕКТА:

ПРОЕКТ МЕЖЕВАНИЯ ТЕРРИТОРИИ

Раздел 1. Проект межевания территории. Графическая часть

№№ п/п	Наименование чертежа	Мас- штаб	№ листа
Утверждаемая часть проекта межевания			
1	Чертёж межевания территории (основная часть)	1:2000	1

Раздел 2. Проект межевания территории. Текстовая часть.

Раздел 3. Материалы по обоснованию проекта межевания территории. Графическая часть.

№№ п/п	Наименование чертежа	Мас- штаб	№ листа
Материалы по обоснованию проекта межевания			
2	Чертёж межевания территории (обосновывающая часть)	1:2000	2

Раздел 4. Материалы по обоснованию проекта межевания территории. Пояснительная записка.

Электронная версия:





СД-диск – материалы формата JPEG, MicrosoftWord, DXF

Согласовано		




Взам. инв. №

Подп. и дата

Инв. № подл.

						0176-ППМТ-2023			
Изм.	Колуч.	Лист	№дож.	Подпись	Дата	Состав проекта	Стадия	Лист	Листов
							П	1	1
ГИП		Трофимов			06.2023		ООО "ИТЦ "ЗемЛесПроект"		
Инж.-земл.		Брюханова			06.2023				
Инж.-картог.		Мещеряков			06.2023				
Н.Контроль		Еремин			06.2023				


Условные обозначения





-  Границы территории проектирования
-  Граница и условный номер образуемых земельных участков
-  Граница и условный номер образуемых частей земельных участков




Примечание.

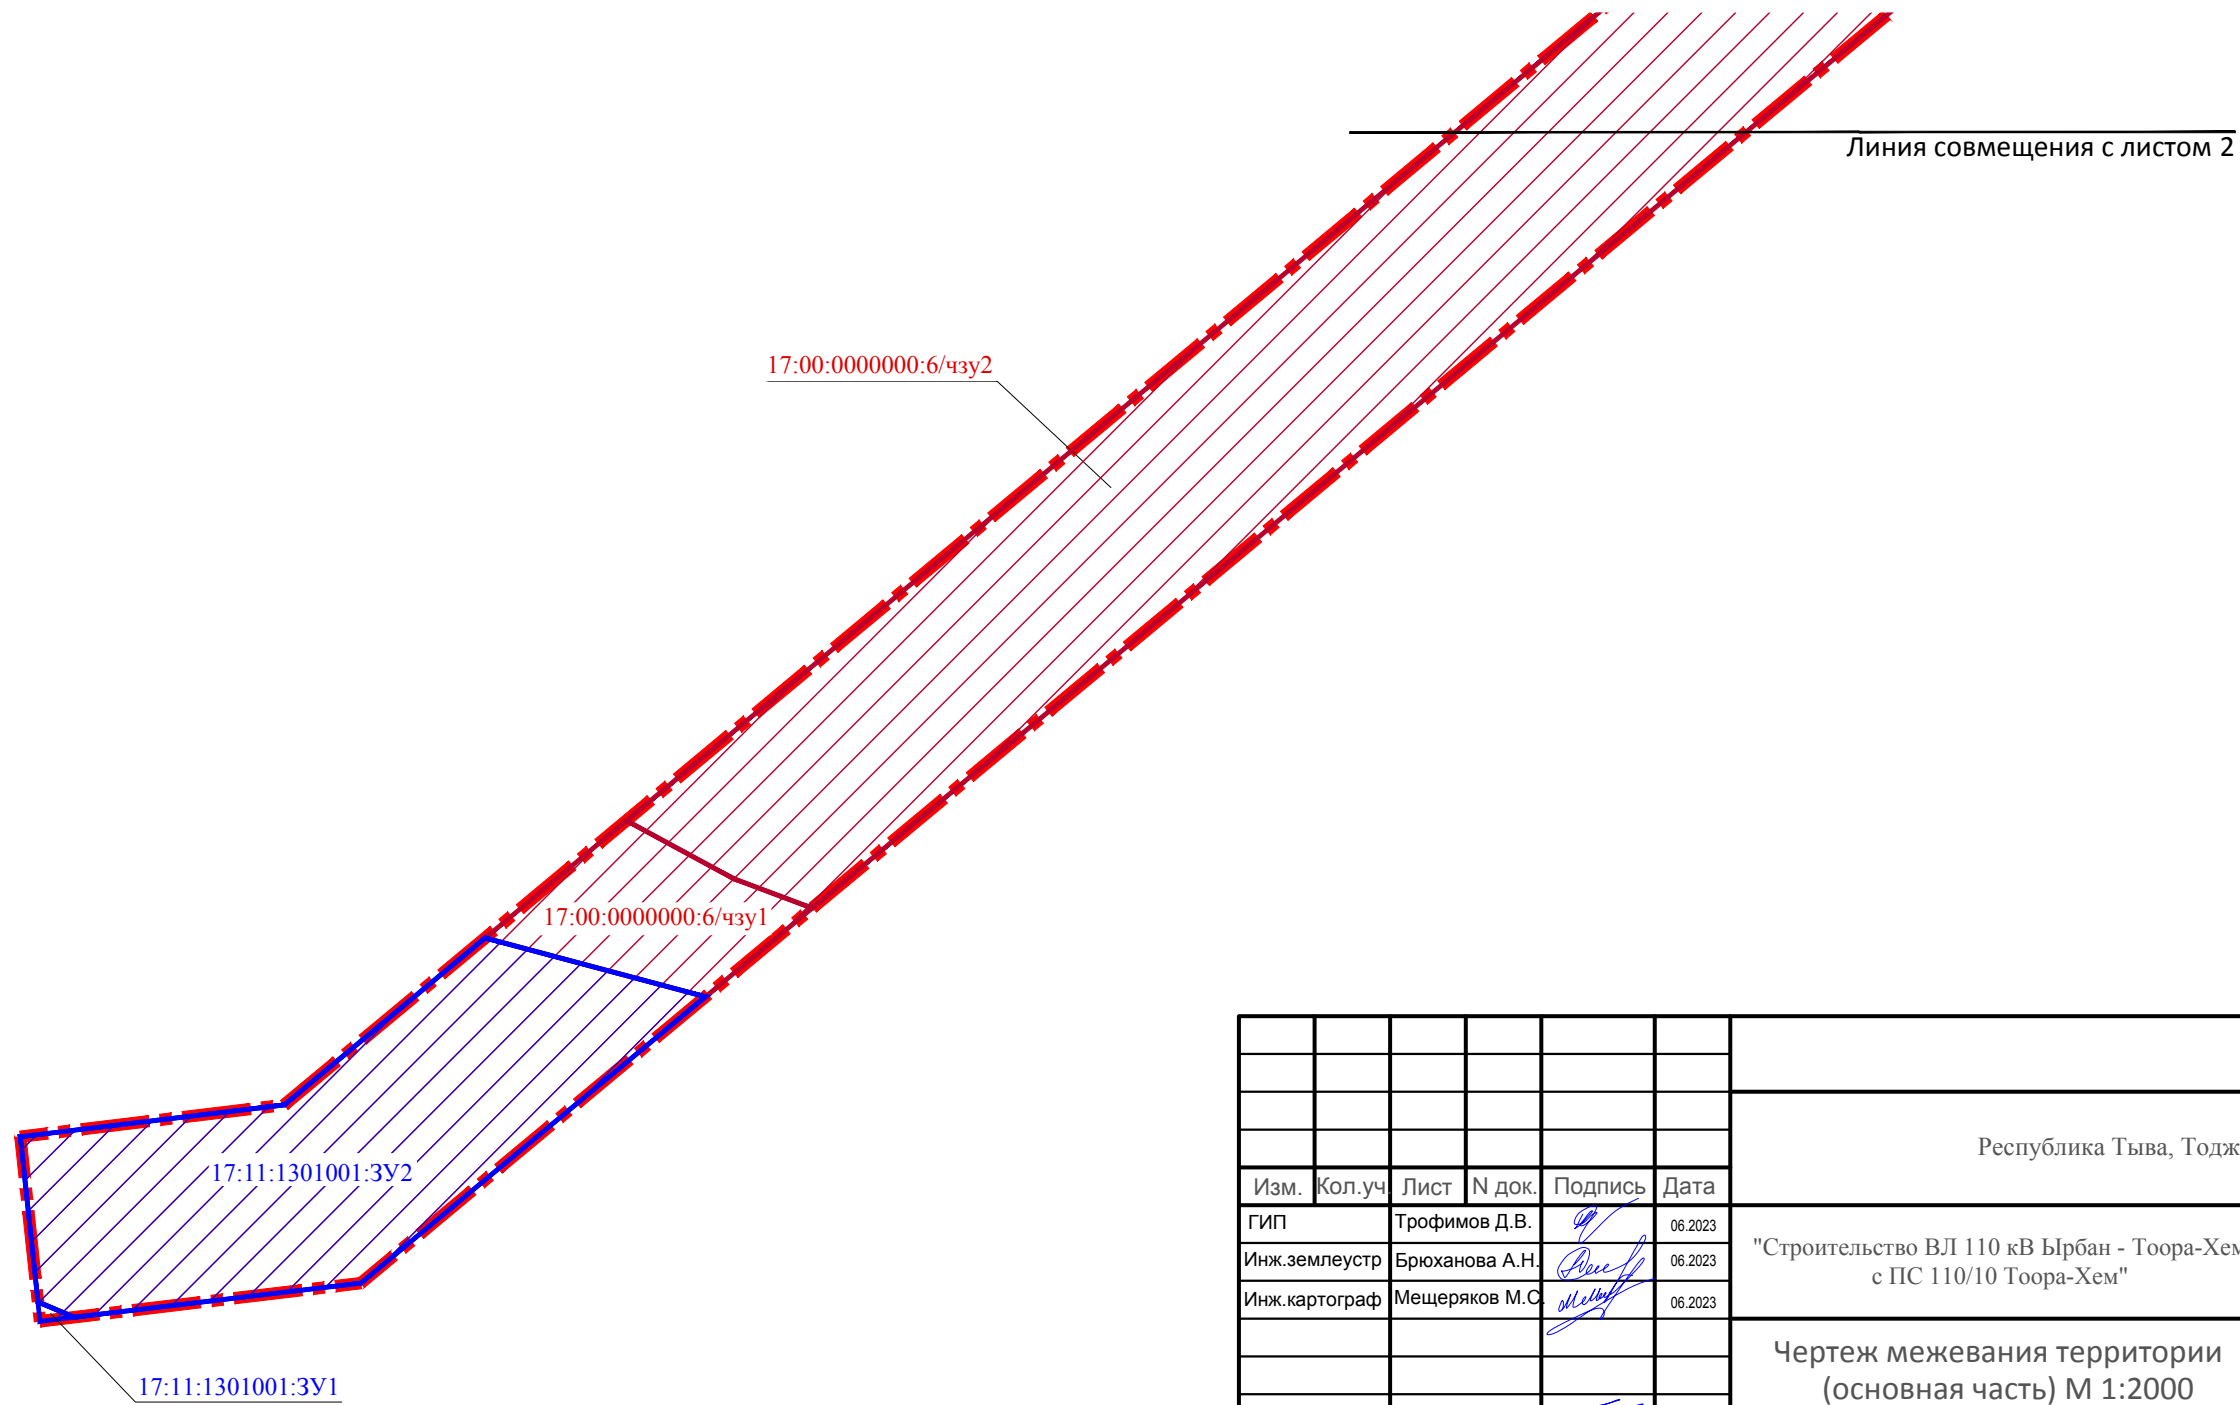1. Границы территорий общего пользования (красные линии) в данном проекте планировки территории не устанавливается, не изменяются и не отменяются.
2. В границах проекта межевания территории отсутствуют земельный участок образование которых предусмотрено схемой расположения земельного участка или земельных участков на кадастровом плане территории, срок действия которой не истек.

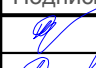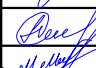

						ШИФР:0176-ППМТ-2023			
						Республика Тыва, Тоджинский район			
Изм.	Кол.уч.	Лист	№ док.	Подпись	Дата	"Строительство ВЛ 110 кВ Ырбан - Тоора-Хем с ПС 110/10 Тоора-Хем"	Стадия	Лист	Листов
ГИП			Трофимов Д.В.		06.2023		ПМ	1	77
Инж.землеустр			Брюханова А.Н.		06.2023				
Инж.картограф			Мещеряков М.С.		06.2023				
						Чертеж межевания территории (основная часть) М 1:2000			
Н.контр.			Еремин М.А.		06.2023	ООО "ИТЦ "ЗемЛесПроект"			

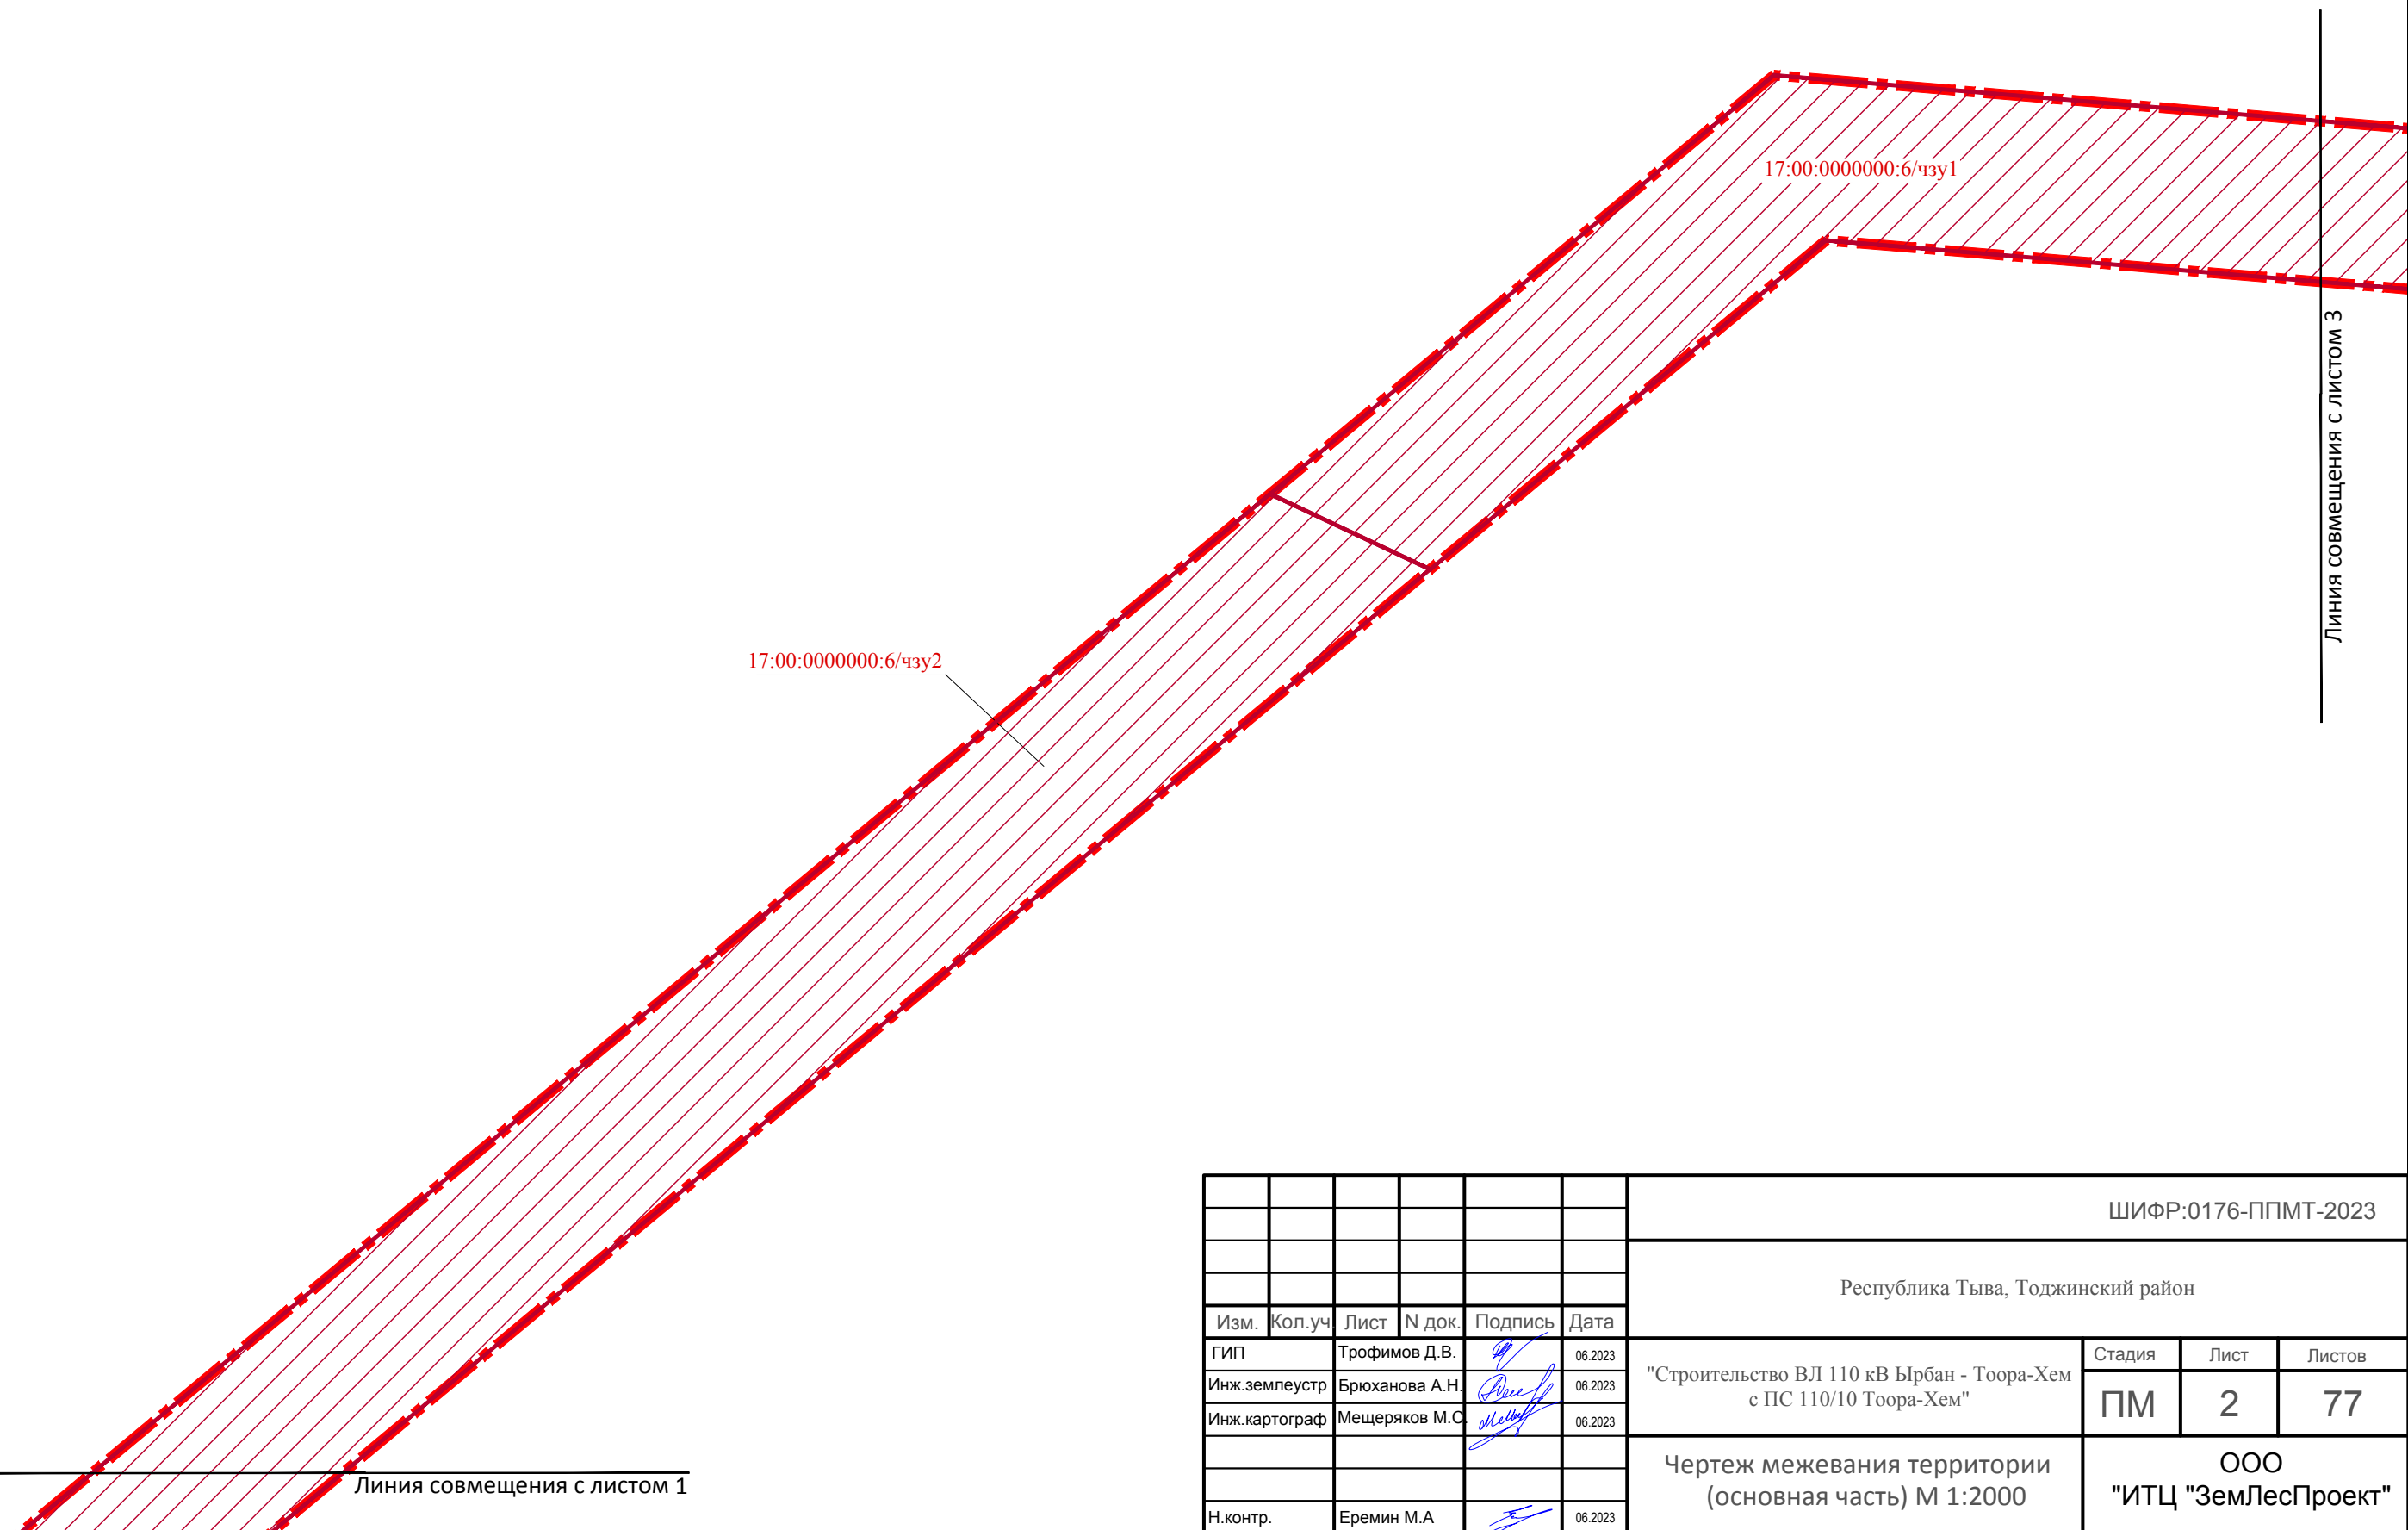


ШИФР:0176-ППМТ-2023

Республика Тыва, Тоджинский район


Изм.	Кол.уч.	Лист	N док.	Подпись	Дата				
ГИП			Трофимов Д.В.	<i>[Signature]</i>	06.2023	"Строительство ВЛ 110 кВ Ырбан - Тоора-Хем с ПС 110/10 Тоора-Хем"	Стадия	Лист	Листов
Инж.землеустр			Брюханова А.Н.	<i>[Signature]</i>	06.2023		ПМ	2	77
Инж.картограф			Мещеряков М.С.	<i>[Signature]</i>	06.2023				
						Чертеж межевания территории (основная часть) М 1:2000	ООО "ИТЦ "ЗемЛесПроект"		
Н.контр.			Еремин М.А.	<i>[Signature]</i>	06.2023				

Линия совмещения с листом 1

Линия совмещения с листом 3

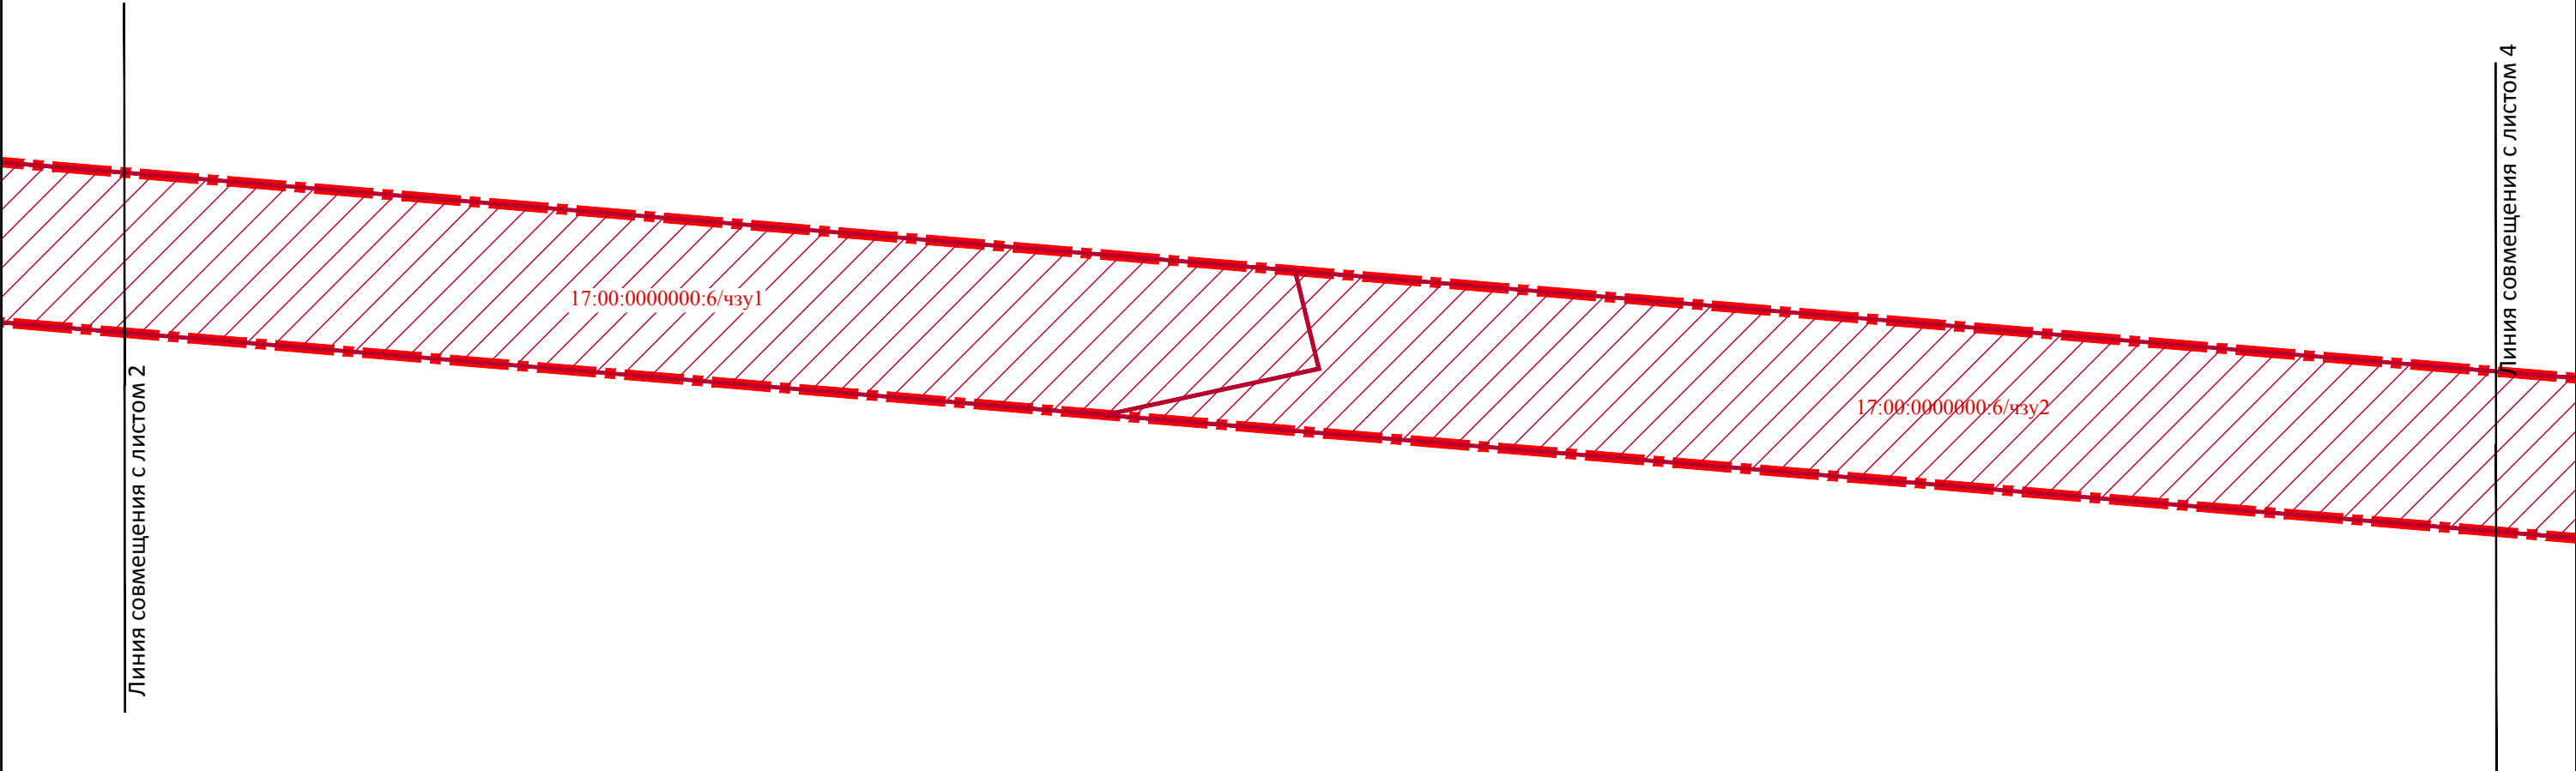

						ШИФР:0176-ППМТ-2023			
						Республика Тыва, Тоджинский район			
Изм.	Кол.уч.	Лист	N док.	Подпись	Дата	"Строительство ВЛ 110 кВ Ырбан - Тоора-Хем с ПС 110/10 Тоора-Хем"	Стадия	Лист	Листов
ГИП			Трофимов Д.В.		06.2023		ПМ	3	77
Инж.землеустр			Брюханова А.Н.		06.2023				
Инж.картограф			Мещеряков М.С.		06.2023	Чертеж межевания территории (основная часть) М 1:2000		ООО "ИТЦ "ЗемЛесПроект"	
Н.контр.			Еремин М.А.		06.2023				

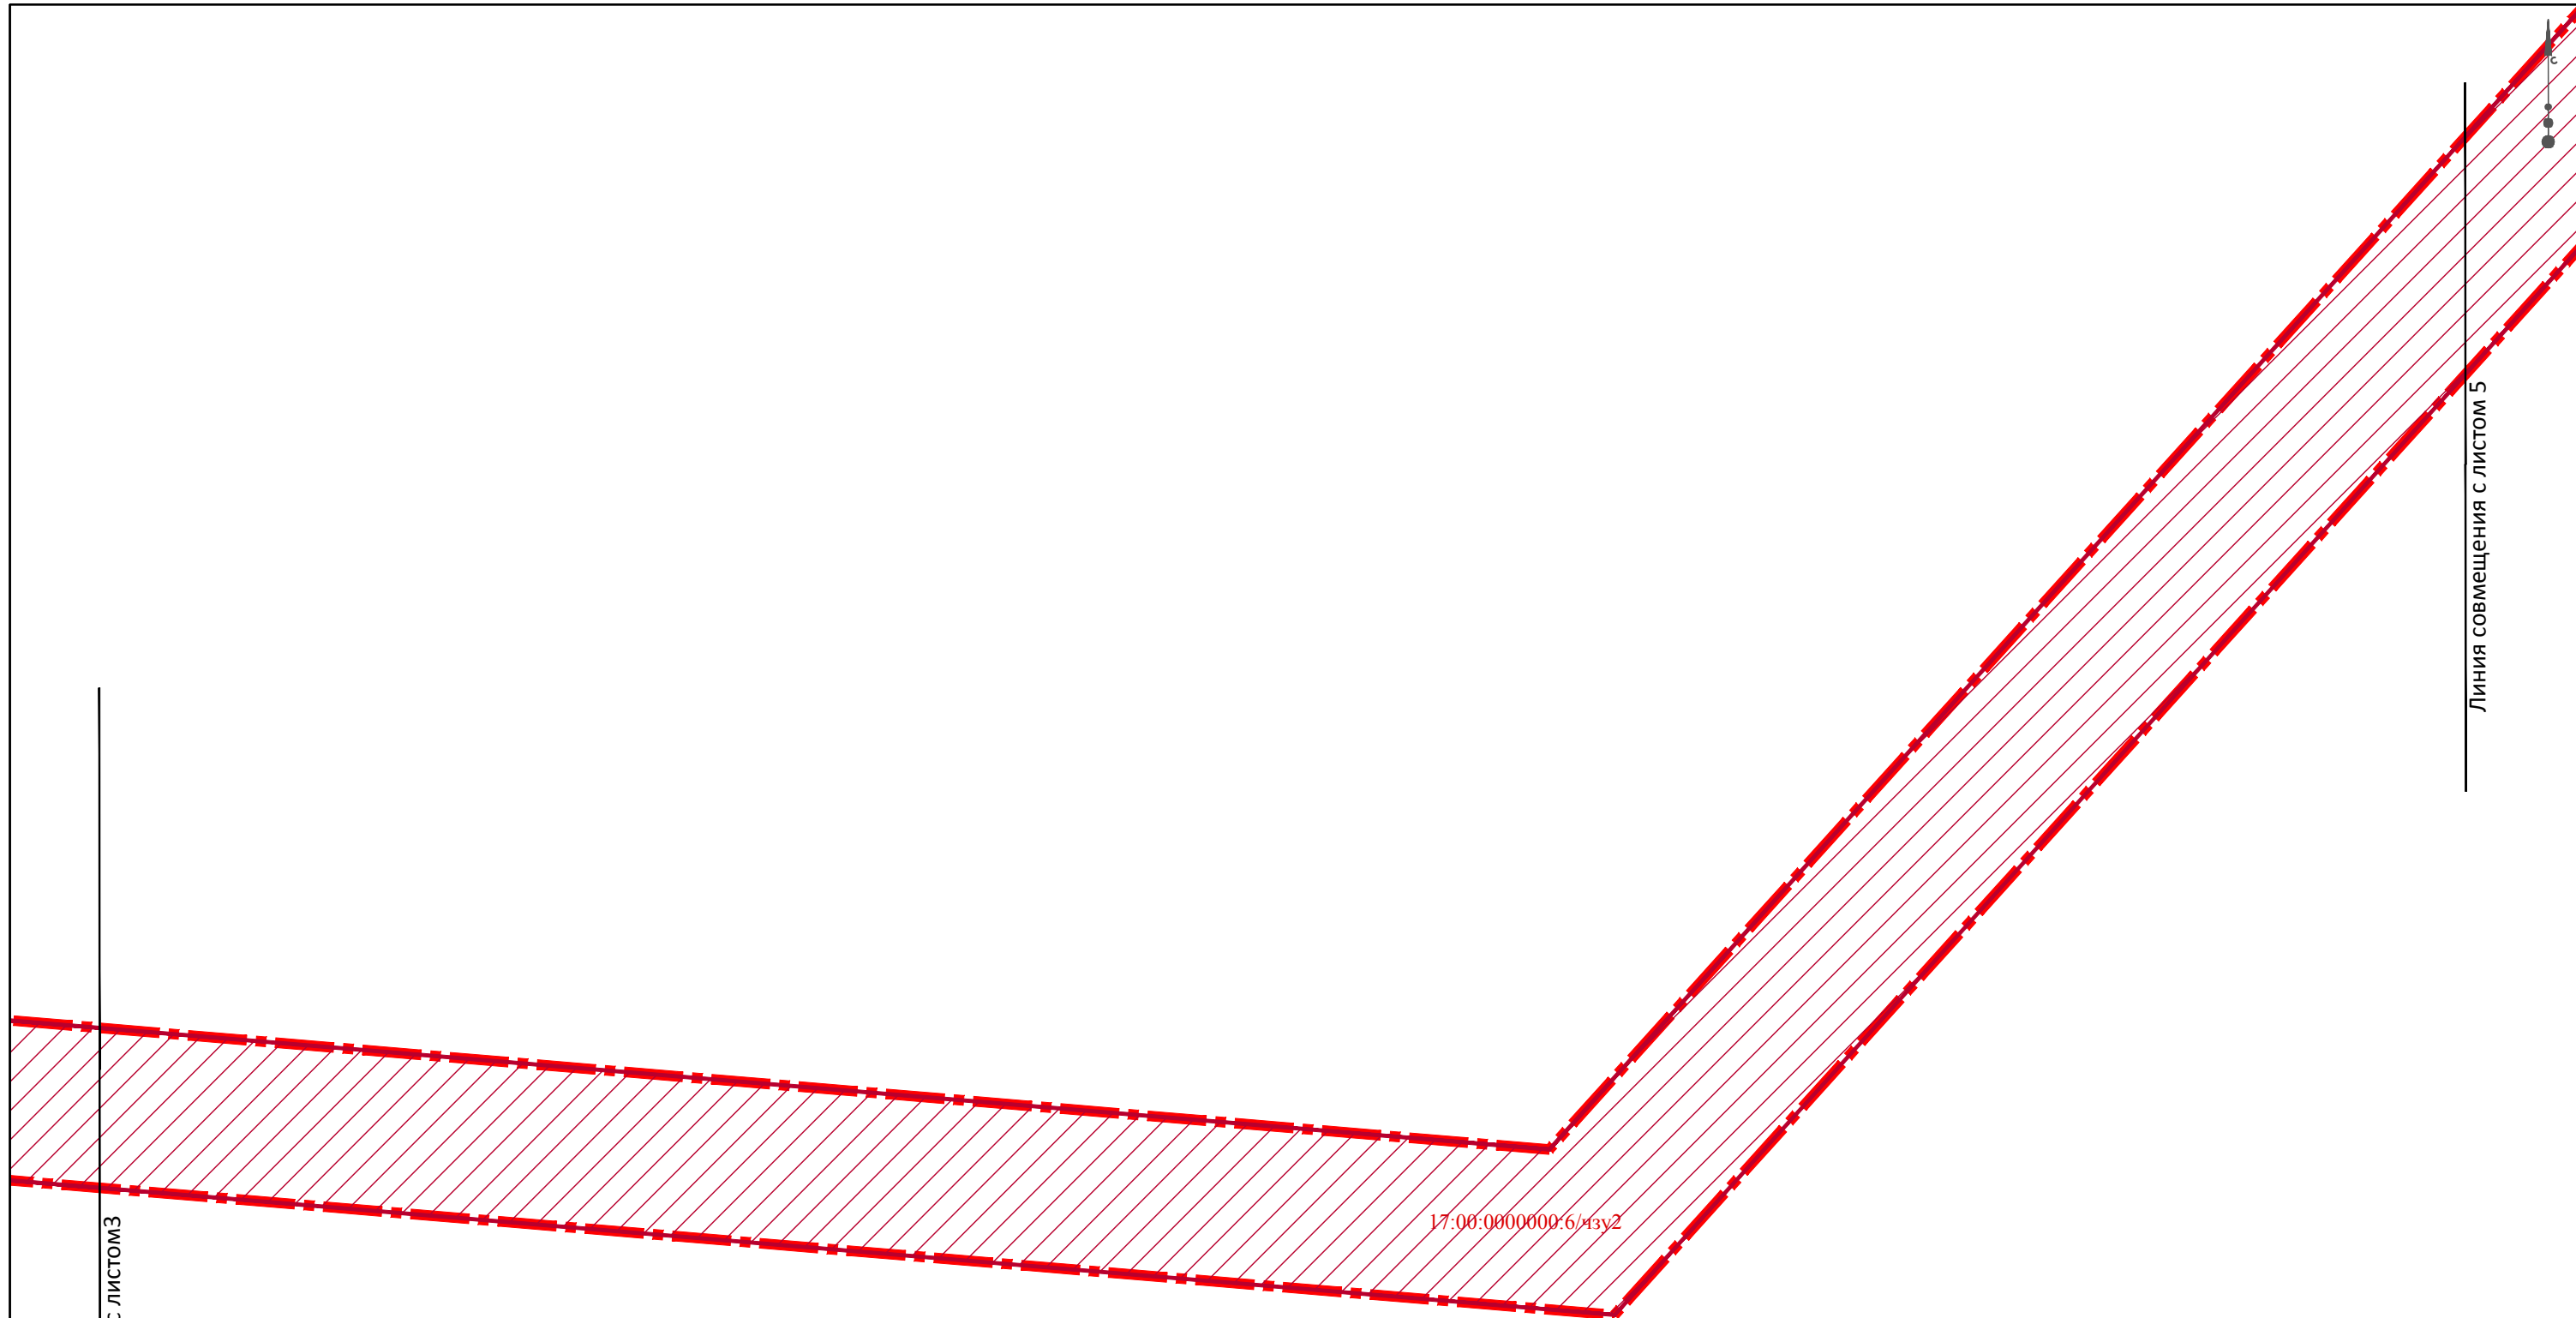

Линия совмещения с листом 3

17:00:000000:6/чзу2

Линия совмещения с листом 5


						ШИФР:0176-ППМТ-2023			
						Республика Тыва, Тоджинский район			
Изм.	Кол.уч	Лист	N док.	Подпись	Дата	"Строительство ВЛ 110 кВ Ырбан - Тоора-Хем с ПС 110/10 Тоора-Хем"	Стадия	Лист	Листов
ГИП			Трофимов Д.В.		06.2023		ПМ	4	77
Инж.землеустр			Брюханова А.Н.		06.2023				
Инж.картограф			Мещеряков М.С.		06.2023	Чертеж межевания территории (основная часть) М 1:2000		ООО "ИТЦ "ЗемЛесПроект"	
Н.контр.			Еремин М.А.		06.2023				



Линия совмещения с листом 6

17:00:0000000:6/чзу2

Линия совмещения с листом 4

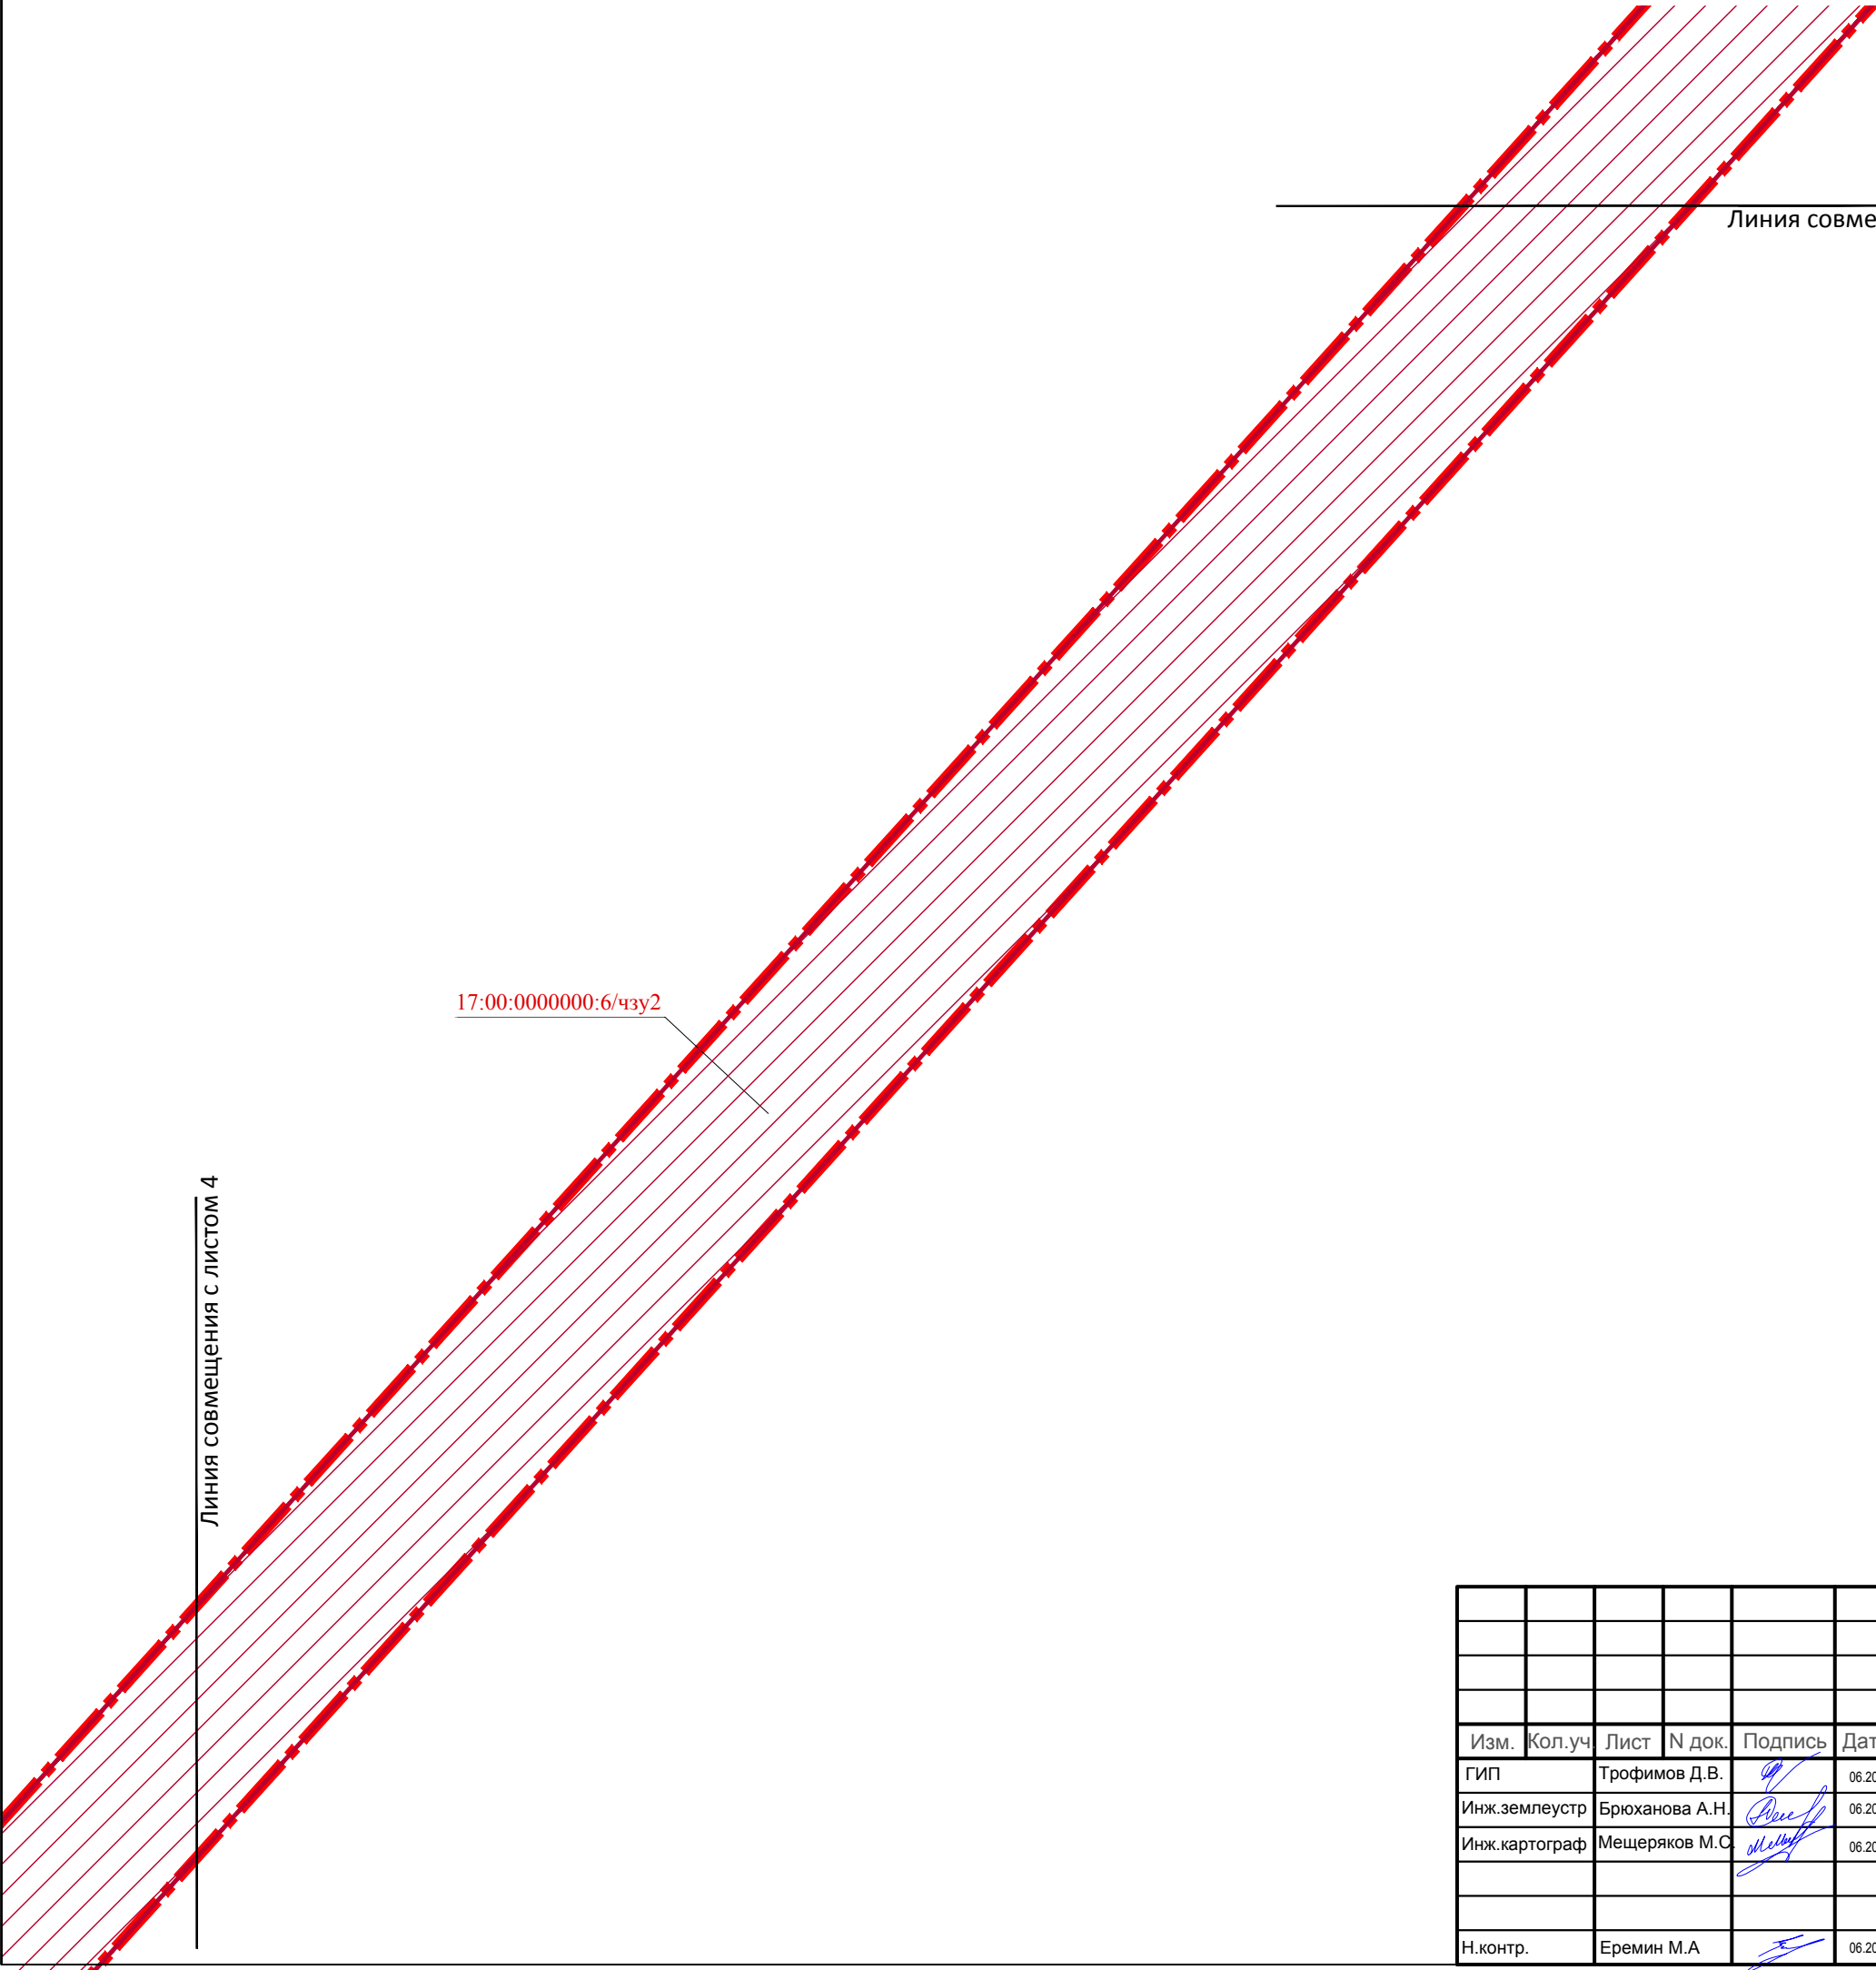

						ШИФР:0176-ППМТ-2023			
						Республика Тыва, Тоджинский район			
Изм.	Кол.уч.	Лист	N док.	Подпись	Дата	"Строительство ВЛ 110 кВ Ырбан - Тоора-Хем с ПС 110/10 Тоора-Хем"	Стадия	Лист	Листов
ГИП			Трофимов Д.В.		06.2023		ПМ	5	77
Инж.землеустр			Брюханова А.Н.		06.2023				
Инж.картограф			Мещеряков М.С.		06.2023	Чертеж межевания территории (основная часть) М 1:2000		ООО "ИТЦ "ЗемЛесПроект"	
Н.контр.			Еремин М.А.		06.2023				



Линия совмещения с листом 7

17:00:0000000:6/чзу2

Линия совмещения с листом 5

						ШИФР:0176-ППМТ-2023			
						Республика Тыва, Тоджинский район			
Изм.	Кол.уч.	Лист	N док.	Подпись	Дата	"Строительство ВЛ 110 кВ Ырбан - Тоора-Хем с ПС 110/10 Тоора-Хем"	Стадия	Лист	Листов
ГИП				Трофимов Д.В.	06.2023		ПМ	6	77
Инж.землеустр				Брюханова А.Н.	06.2023				
Инж.картограф				Мещеряков М.С.	06.2023	Чертеж межевания территории (основная часть) М 1:2000		ООО "ИТЦ "ЗемЛесПроект"	
Н.контр.				Еремин М.А.	06.2023				




Линия совмещения с листом 8

17:00:0000000:6/чзу2

Линия совмещения с листом 6

						ШИФР:0176-ППМТ-2023			
						Республика Тыва, Тоджинский район			
Изм.	Кол.уч.	Лист	N док.	Подпись	Дата	"Строительство ВЛ 110 кВ Ырбан - Тоора-Хем с ПС 110/10 Тоора-Хем"	Стадия	Лист	Листов
ГИП				Трофимов Д.В.	06.2023		ПМ	7	77
Инж.землеустр				Брюханова А.Н.	06.2023				
Инж.картограф				Мещеряков М.С.	06.2023	Чертеж межевания территории (основная часть) М 1:2000		ООО "ИТЦ "ЗемЛесПроект"	
Н.контр.				Еремин М.А.	06.2023				

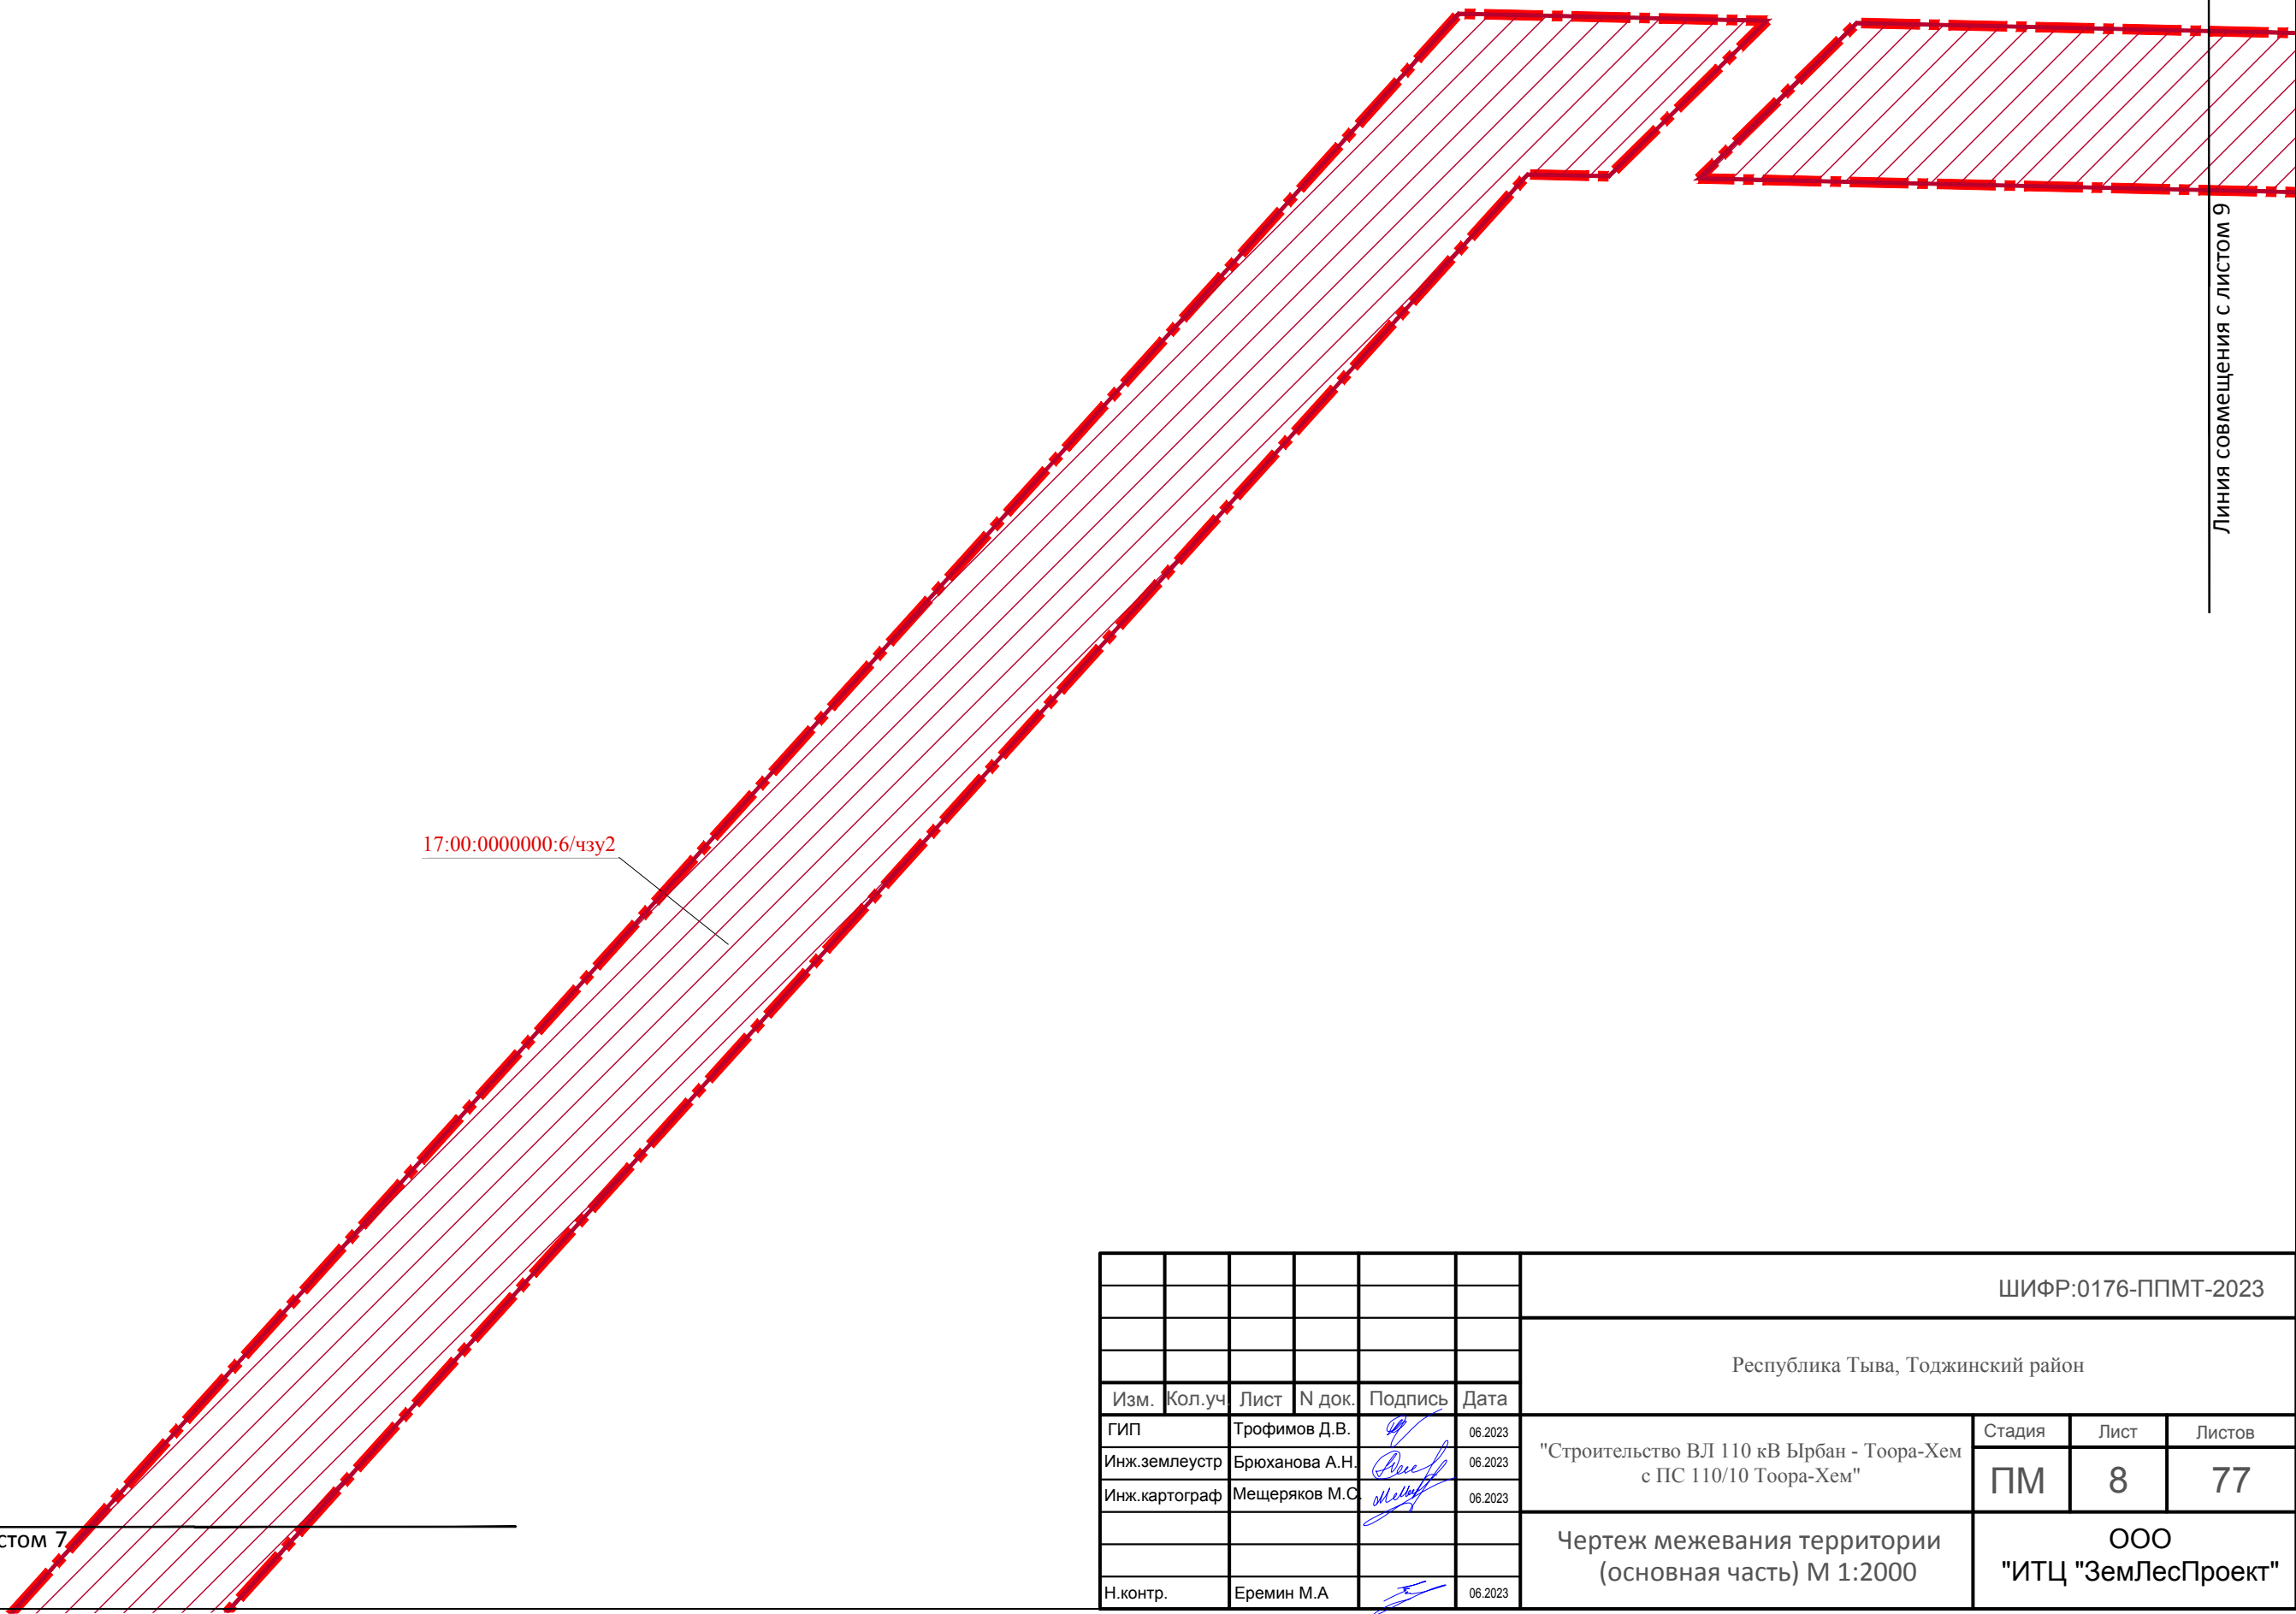


17:00:000000:6/чзу2

Линия совмещения с листом 9

Линия совмещения с листом 7

						ШИФР:0176-ППМТ-2023			
						Республика Тыва, Тоджинский район			
Изм.	Кол.уч	Лист	N док.	Подпись	Дата	"Строительство ВЛ 110 кВ Ырбан - Тоора-Хем с ПС 110/10 Тоора-Хем"	Стадия	Лист	Листов
ГИП				Трофимов Д.В.	06.2023		ПМ	8	77
Инж.землеустр				Брюханова А.Н.	06.2023				
Инж.картограф				Мещеряков М.С.	06.2023	Чертёж межевания территории (основная часть) М 1:2000		ООО "ИТЦ "ЗемЛесПроект"	
Н.контр.				Еремин М.А.	06.2023				

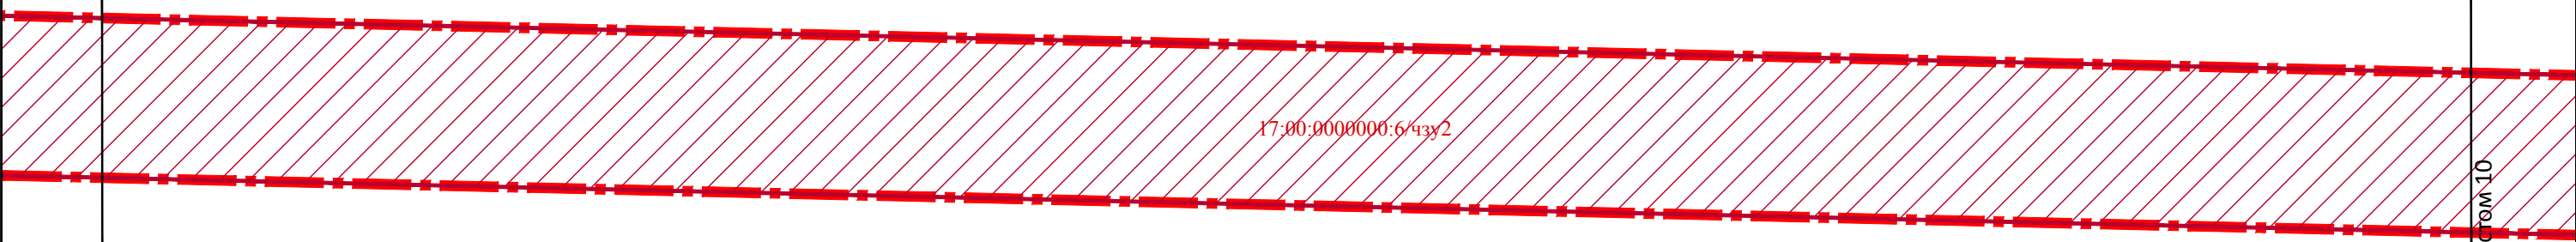


17:00:000000:6/чзз2

Линия совмещения с листом 8

Линия совмещения с листом 10


						ШИФР:0176-ППМТ-2023			
						Республика Тыва, Тоджинский район			
Изм.	Кол.уч.	Лист	N док.	Подпись	Дата	"Строительство ВЛ 110 кВ Ырбан - Тоора-Хем с ПС 110/10 Тоора-Хем"	Стадия	Лист	Листов
ГИП				Трофимов Д.В.	06.2023		ПМ	9	77
Инж.землеустр				Брюханова А.Н.	06.2023				
Инж.картограф				Мещеряков М.С.	06.2023				
						Чертеж межевания территории (основная часть) М 1:2000	ООО "ИТЦ "ЗемЛесПроект"		
Н.контр.				Еремин М.А.	06.2023				

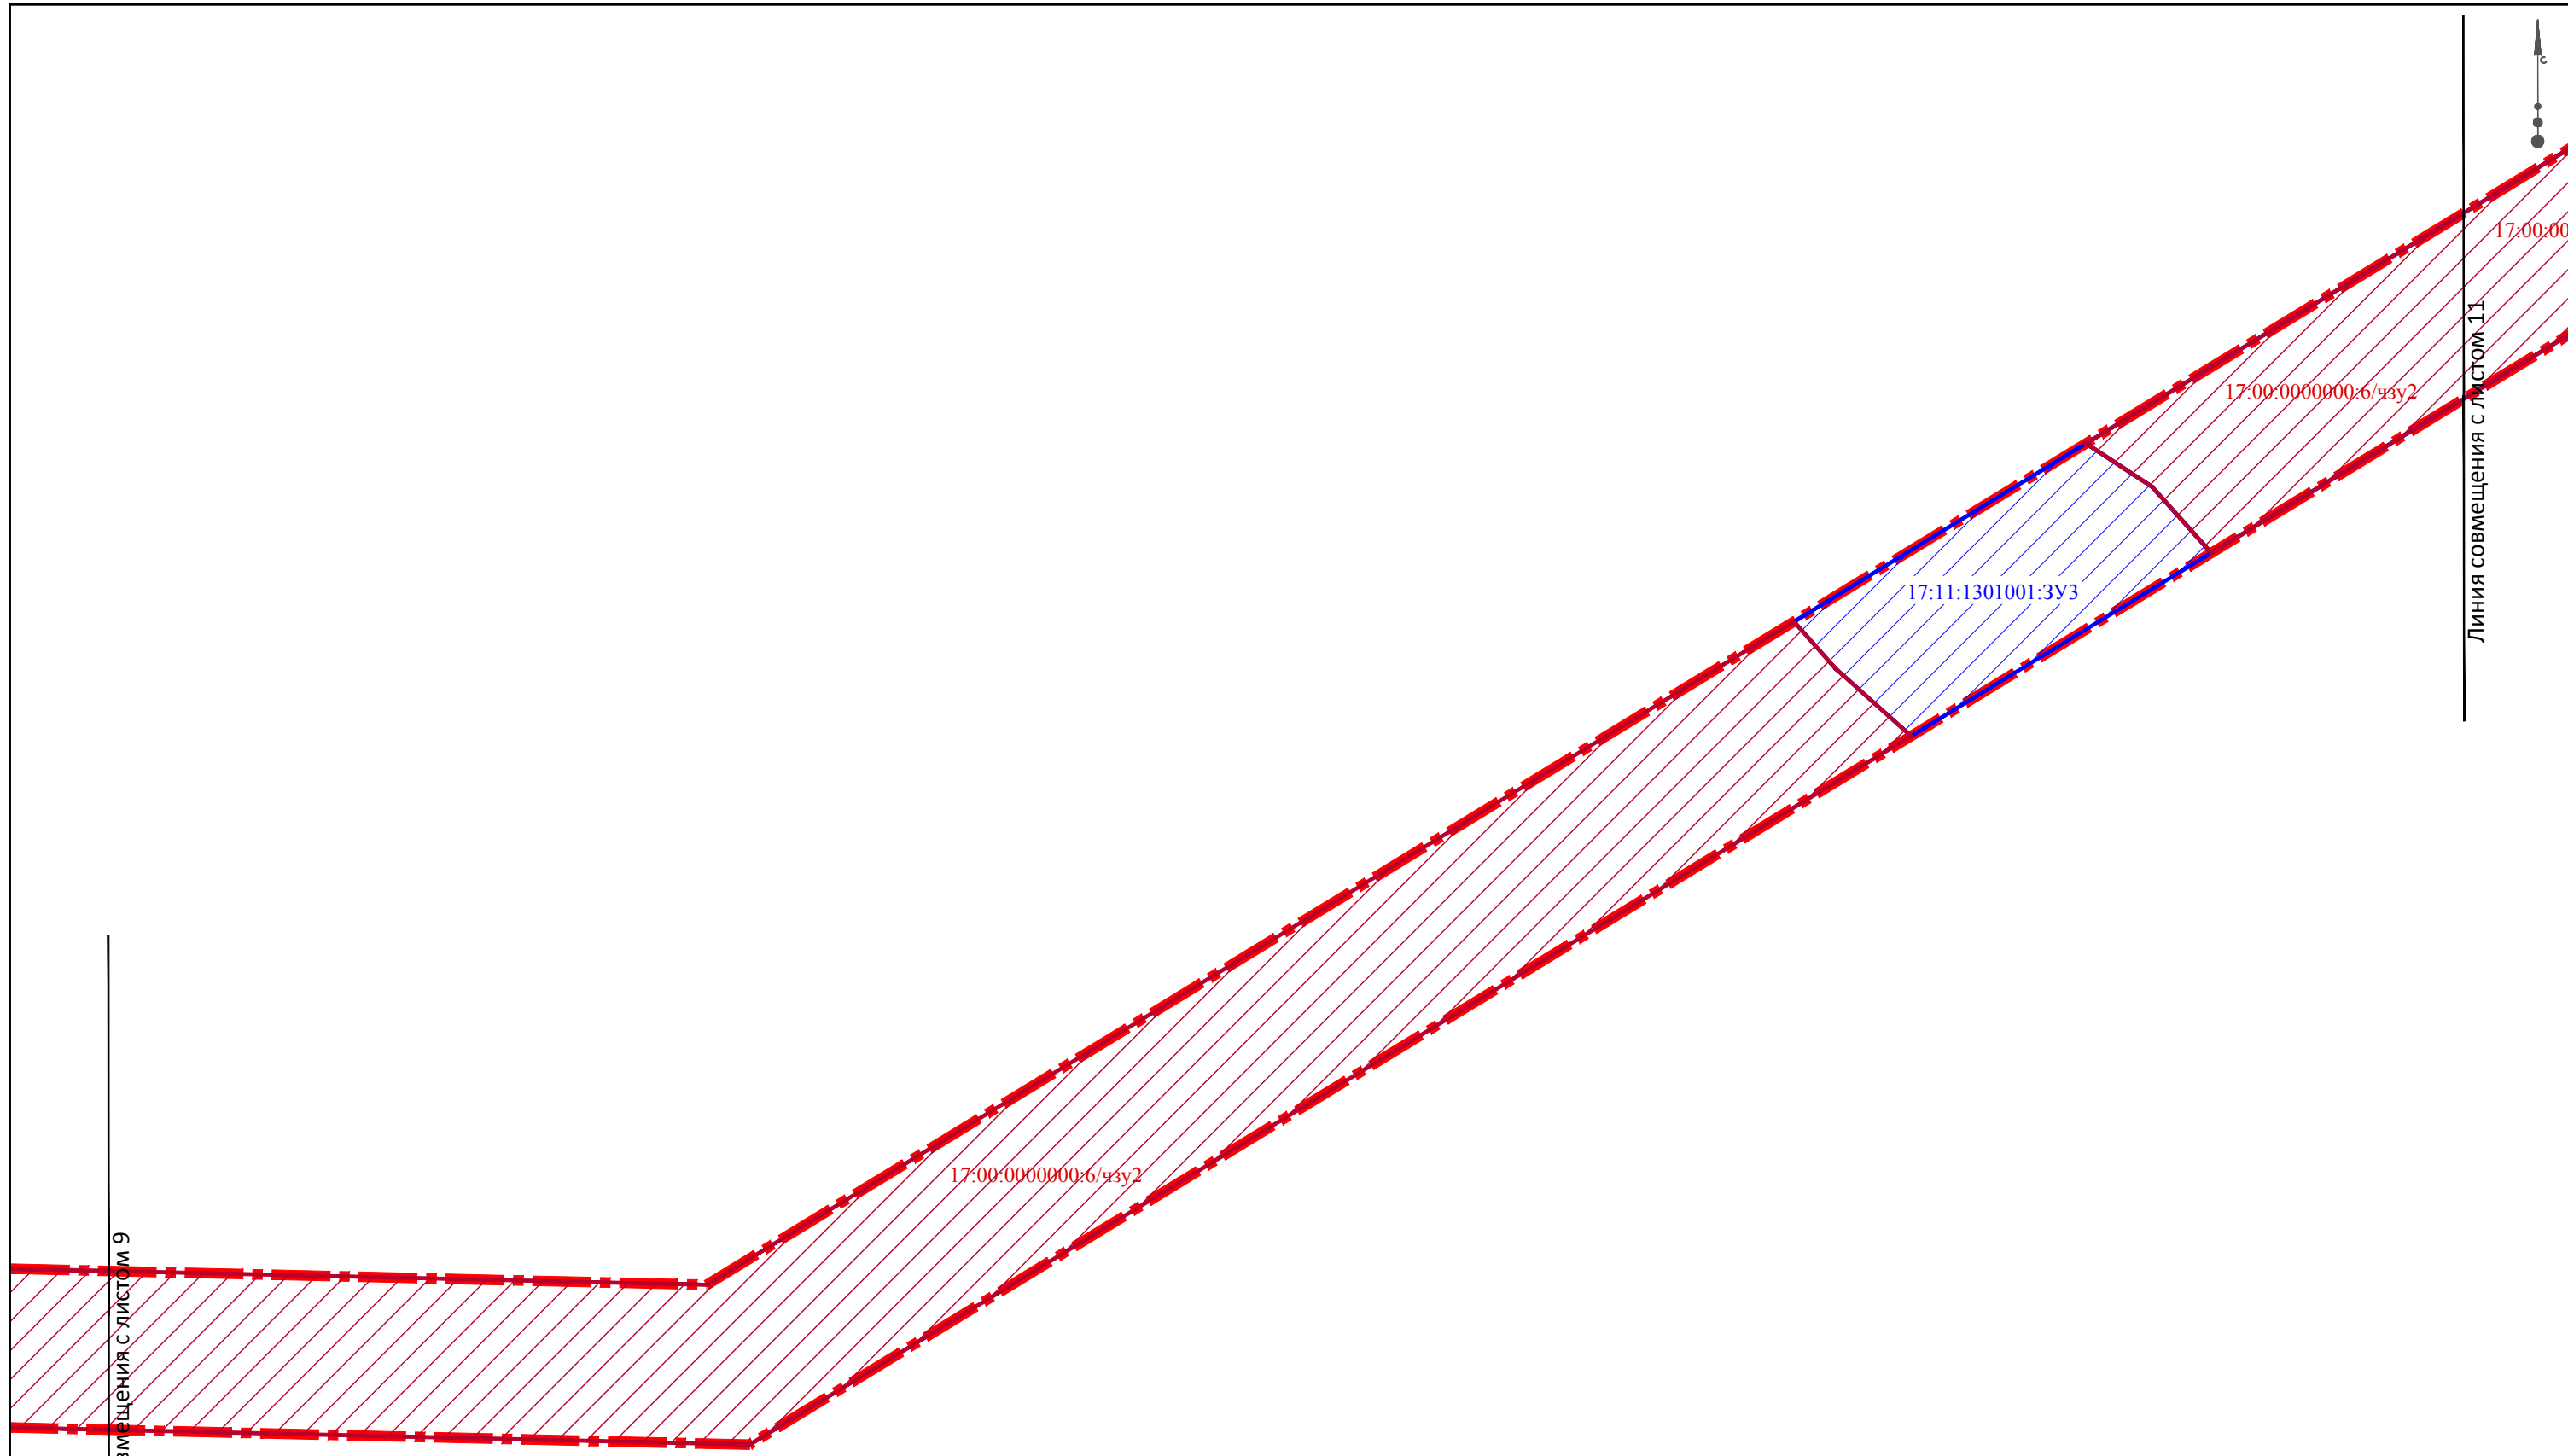

Линия совмещения с листом 9

Линия совмещения с листом 11


						ШИФР:0176-ППМТ-2023			
						Республика Тыва, Годжинский район			
Изм.	Кол.уч.	Лист	№ док.	Подпись	Дата	"Строительство ВЛ 110 кВ Ырбан - Тоора-Хем с ПС 110/10 Тоора-Хем"	Стадия	Лист	Листов
ГИП			Трофимов Д.В.	<i>[Signature]</i>	06.2023		ПМ	10	77
Инж.землеустр			Брюханова А.Н.	<i>[Signature]</i>	06.2023				
Инж.картограф			Мещеряков М.С.	<i>[Signature]</i>	06.2023				
						Чертеж межевания территории (основная часть) М 1:2000	ООО "ИТЦ "ЗемЛесПроект"		
Н.контр.			Еремин М.А.	<i>[Signature]</i>	06.2023				

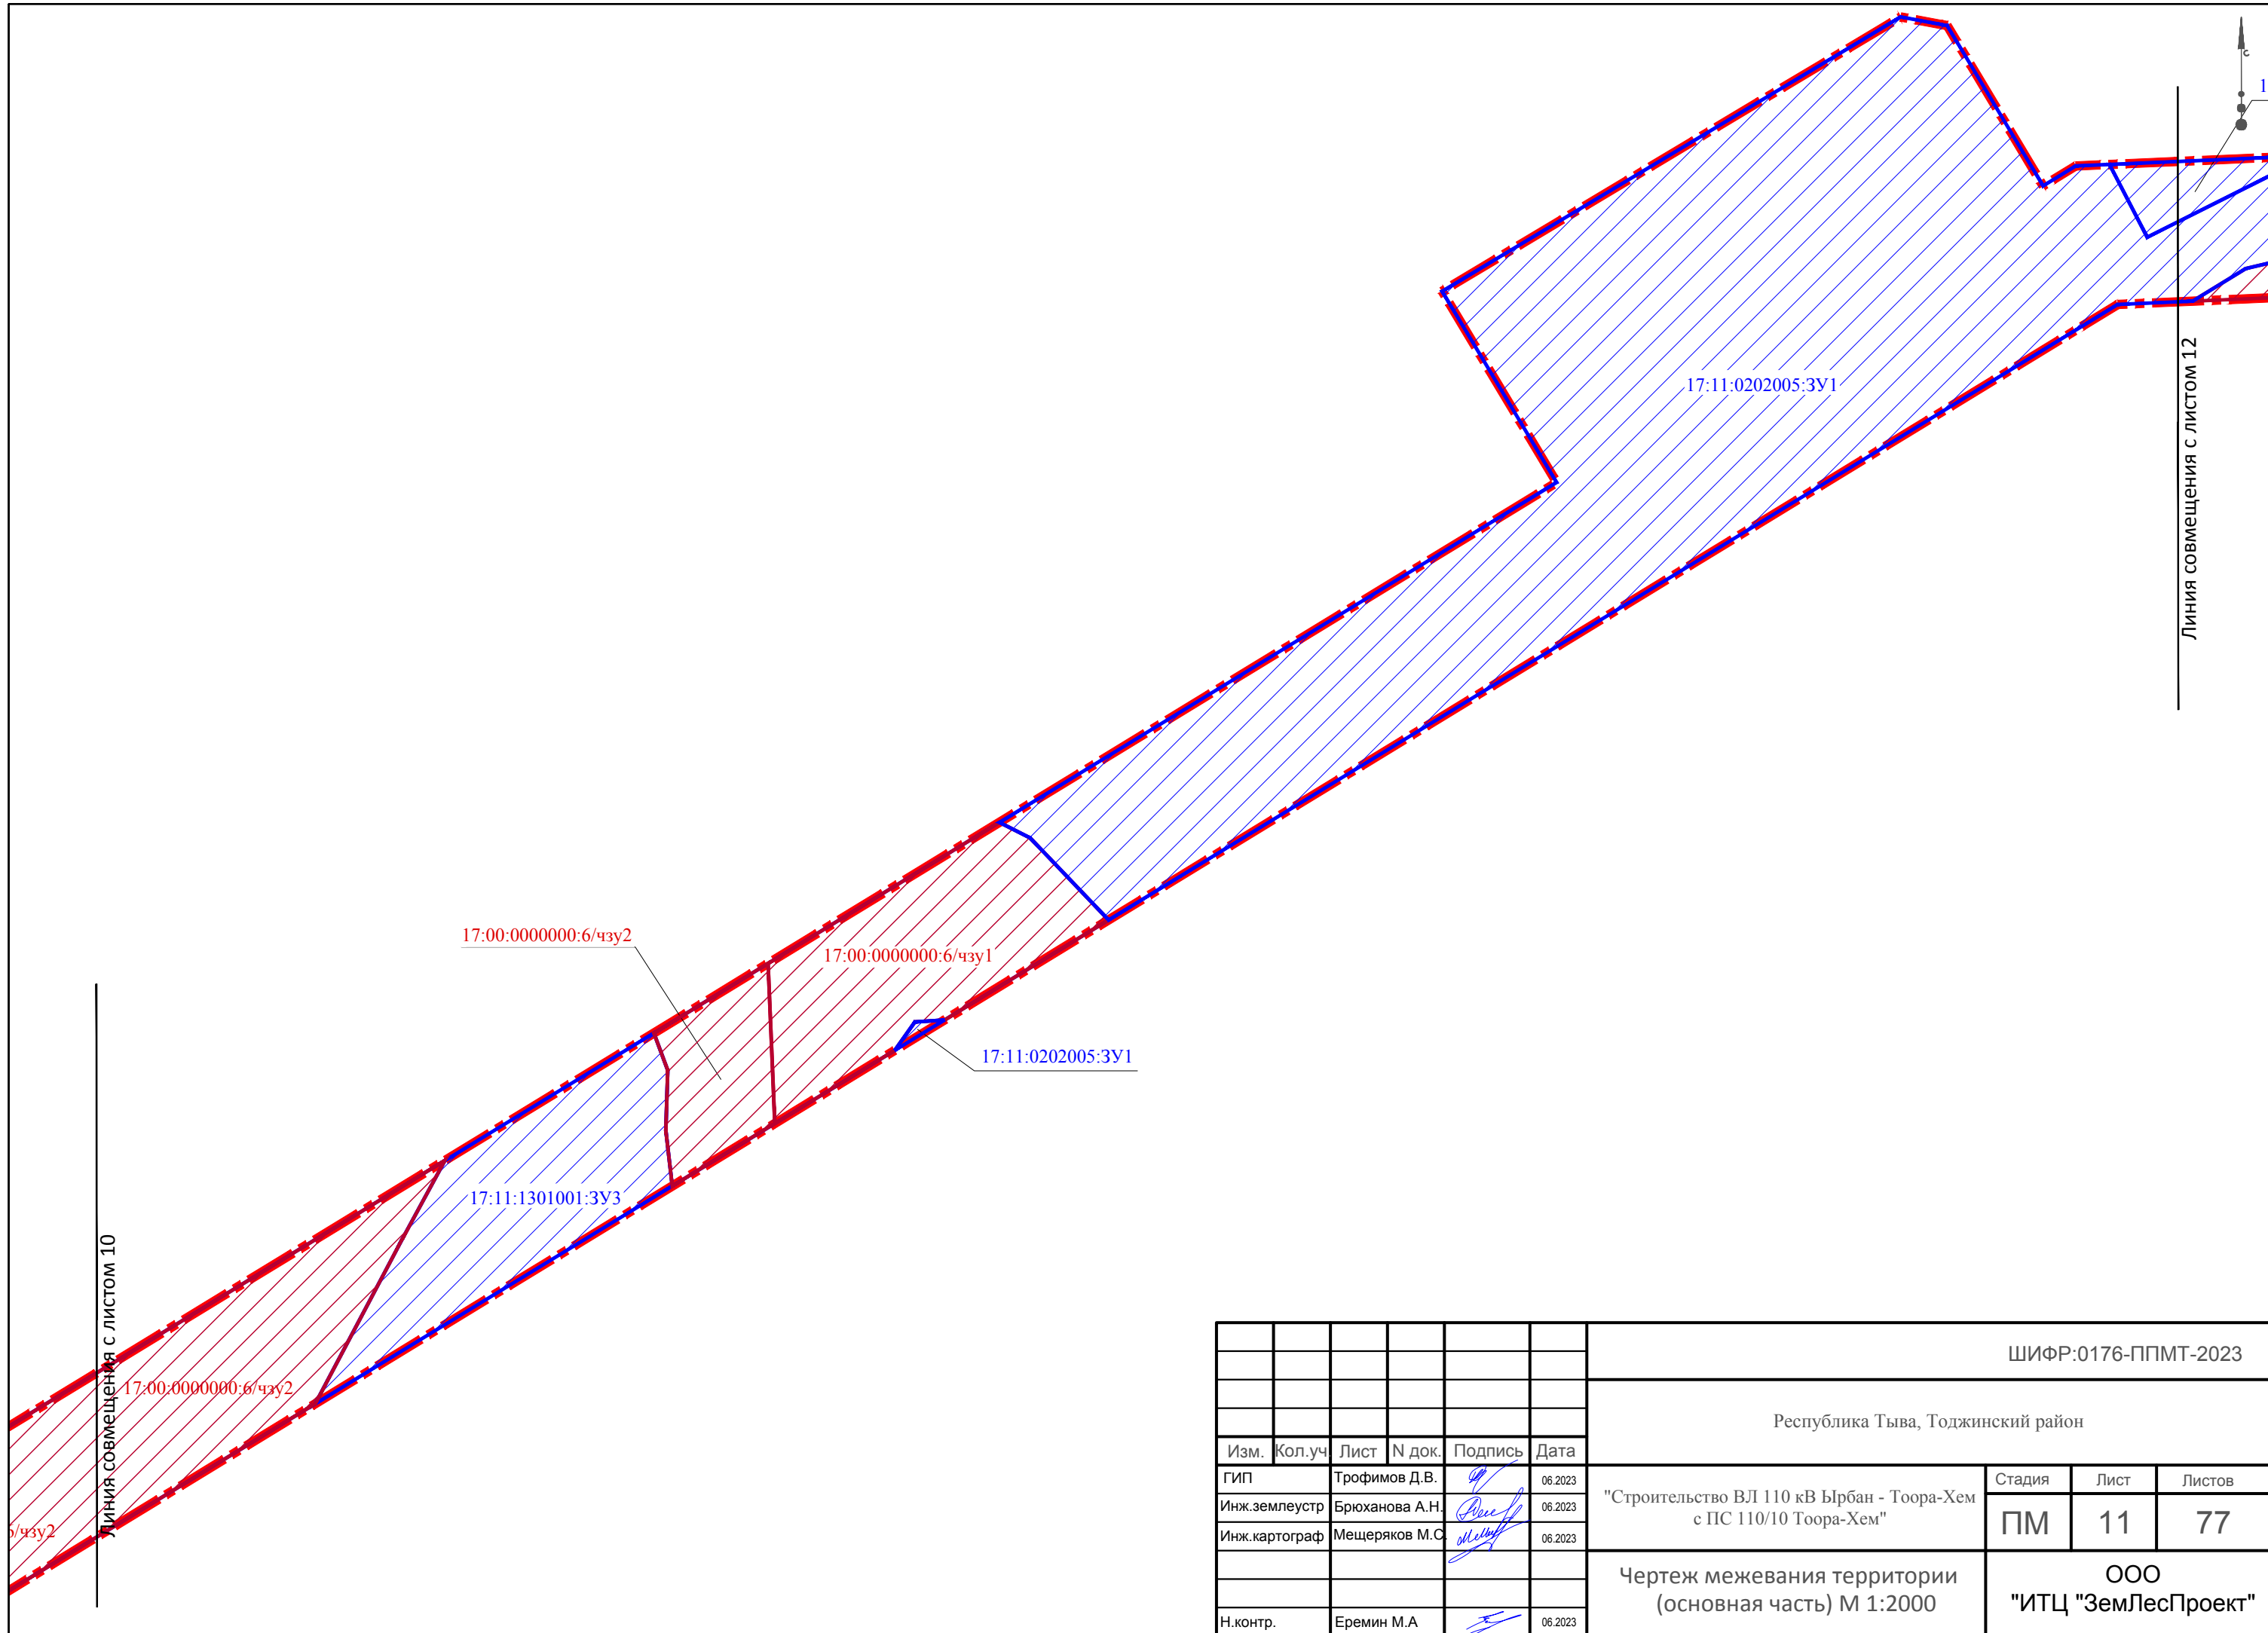


ШИФР:0176-ППМТ-2023

Республика Тыва, Тоджинский район


Изм.	Кол.уч.	Лист	№ док.	Подпись	Дата				
ГИП			Трофимов Д.В.	<i>[Signature]</i>	06.2023	"Строительство ВЛ 110 кВ Ырбан - Тоора-Хем с ПС 110/10 Тоора-Хем"	Стадия	Лист	Листов
Инж.землеустр			Брюханова А.Н.	<i>[Signature]</i>	06.2023		ПМ	11	77
Инж.картограф			Мещеряков М.С.	<i>[Signature]</i>	06.2023				
Н.контр.			Еремин М.А.	<i>[Signature]</i>	06.2023	Чертеж межевания территории (основная часть) М 1:2000		ООО "ИТЦ "ЗемЛесПроект"	

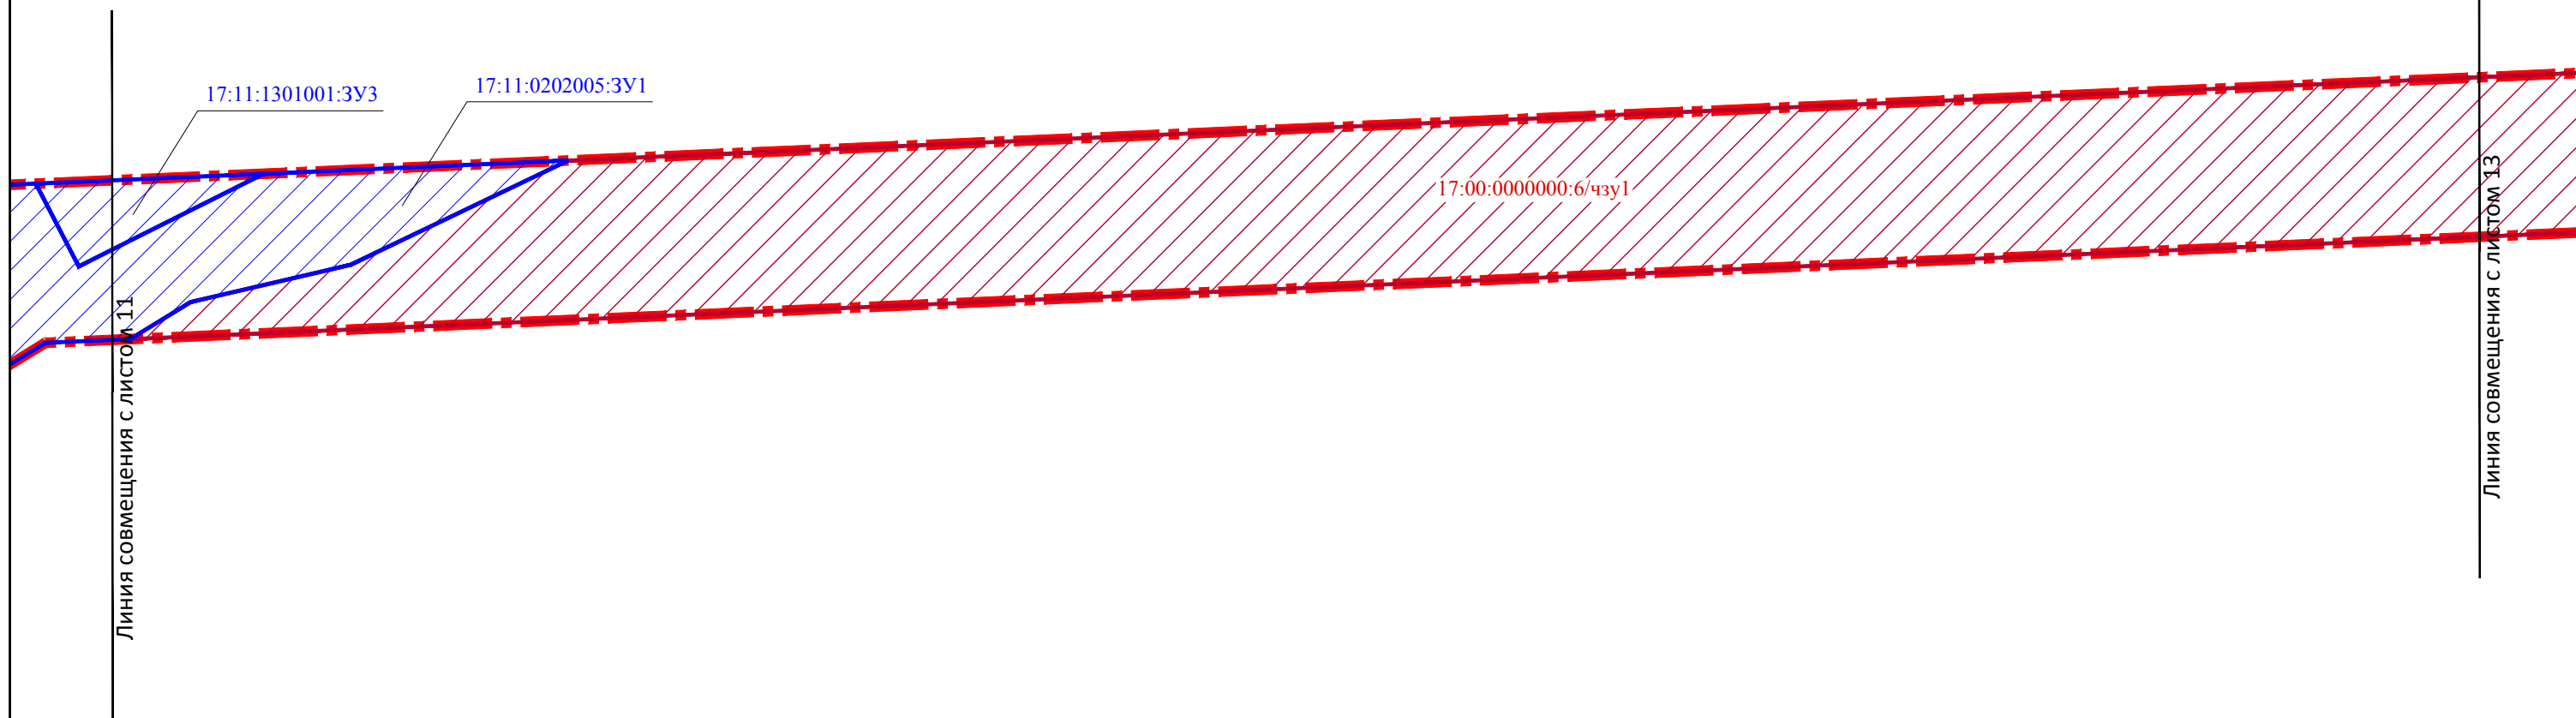


						ШИФР:0176-ППМТ-2023			
						Республика Тыва, Годжинский район			
Изм.	Кол.уч.	Лист	№ док.	Подпись	Дата	"Строительство ВЛ 110 кВ Ырбан - Тоора-Хем с ПС 110/10 Тоора-Хем"	Стадия	Лист	Листов
ГИП			Трофимов Д.В.		06.2023		ПМ	12	77
Инж.землеустр			Брюханова А.Н.		06.2023				
Инж.картограф			Мещеряков М.С.		06.2023	Чертеж межевания территории (основная часть) М 1:2000		ООО "ИТЦ "ЗемЛесПроект"	
Н.контр.			Еремин М.А.		06.2023				

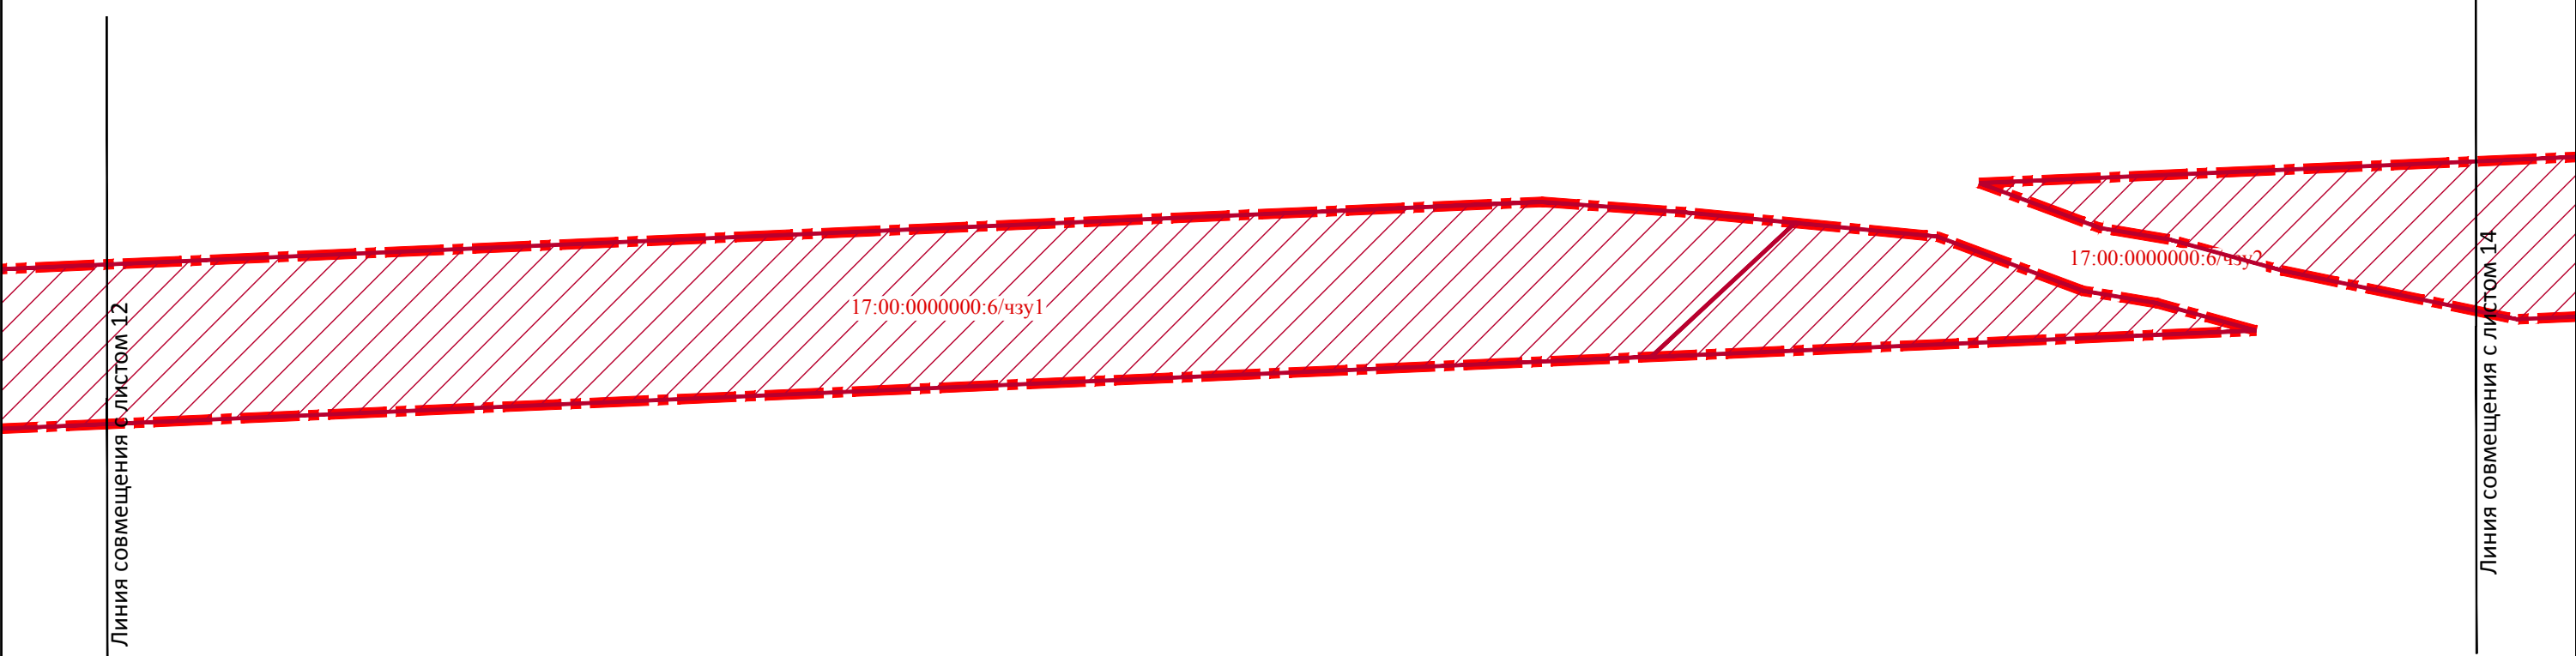


						ШИФР:0176-ППМТ-2023			
						Республика Тыва, Тоджинский район			
Изм.	Кол.уч	Лист	N док.	Подпись	Дата	"Строительство ВЛ 110 кВ Ырбан - Тоора-Хем с ПС 110/10 Тоора-Хем"	Стадия	Лист	Листов
ГИП				Трофимов Д.В.	06.2023		ПМ	13	77
Инж.землеустр				Брюханова А.Н.	06.2023				
Инж.картограф				Мещеряков М.С.	06.2023	Чертёж межевания территории (основная часть) М 1:2000		ООО "ИТЦ "ЗемЛесПроект"	
Н.контр.				Еремин М.А.	06.2023				

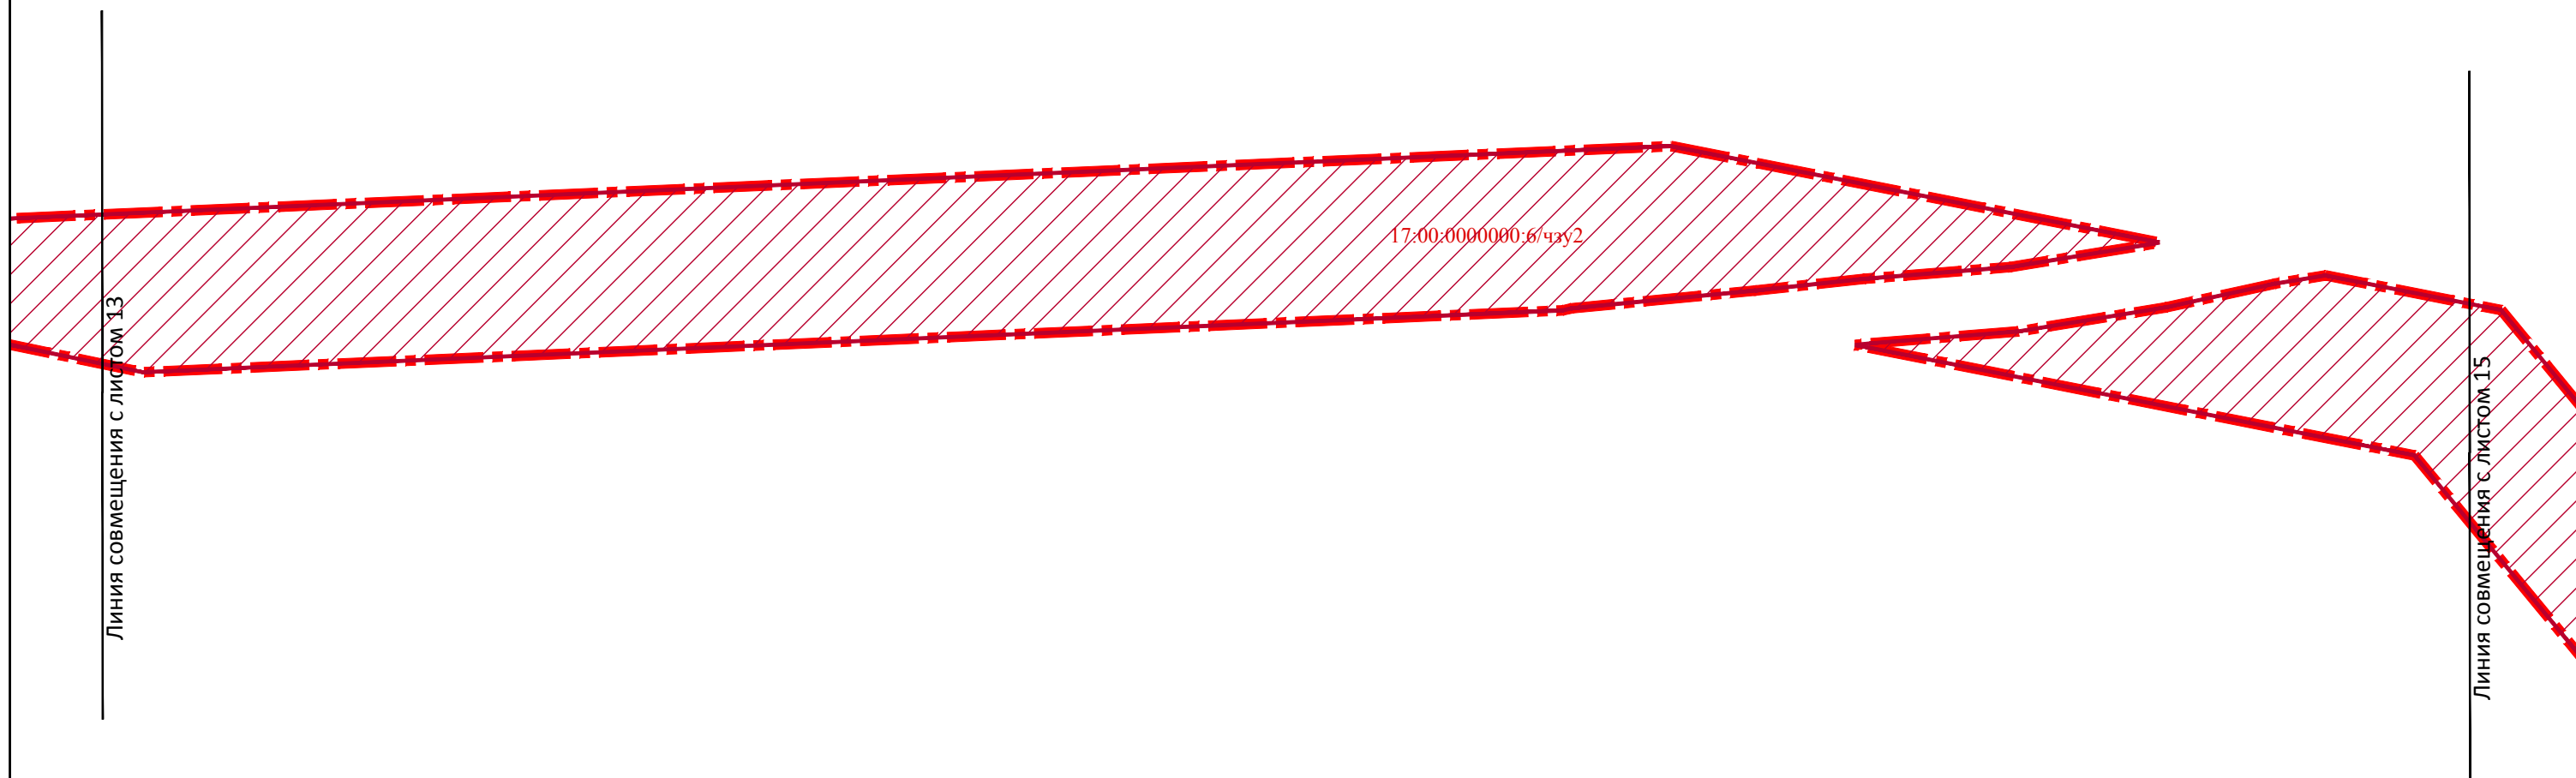

						ШИФР:0176-ППМТ-2023			
						Республика Тыва, Годжинский район			
Изм.	Кол.уч.	Лист	N док.	Подпись	Дата	"Строительство ВЛ 110 кВ Ырбан - Тоора-Хем с ПС 110/10 Тоора-Хем"	Стадия	Лист	Листов
ГИП				Трофимов Д.В.	06.2023		ПМ	14	77
Инж.землеустр.				Брюханова А.Н.	06.2023				
Инж.картограф				Мещеряков М.С.	06.2023	Чертёж межевания территории (основная часть) М 1:2000		ООО "ИТЦ "ЗемЛесПроект"	
Н.контр.				Еремин М.А.	06.2023				

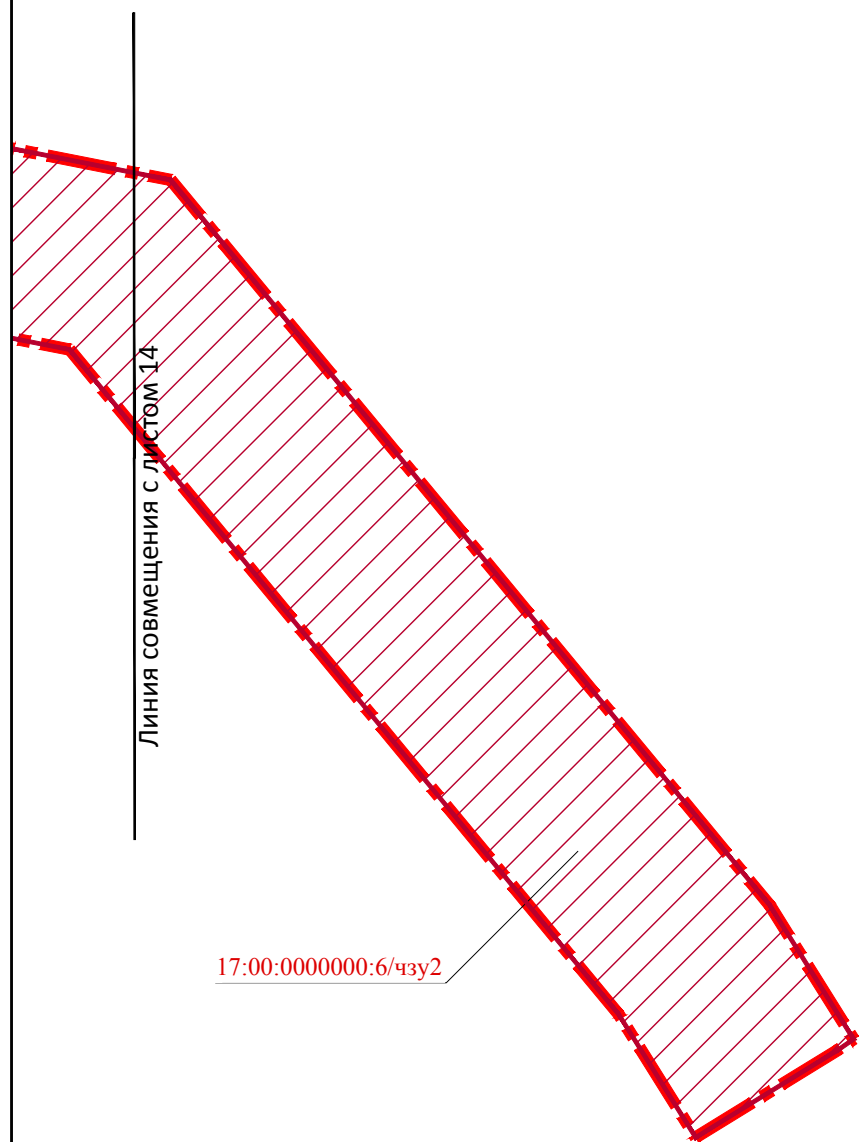

17:00:0000000:6/чзу2

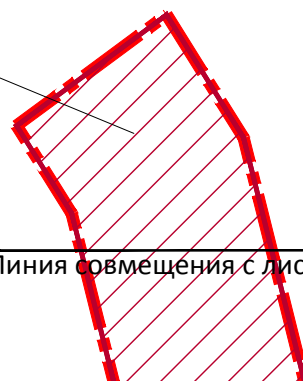

Линия совмещения с листом 16

						ШИФР:0176-ППМТ-2023			
						Республика Тыва, Тоджинский район			
Изм.	Кол.уч.	Лист	N док.	Подпись	Дата	"Строительство ВЛ 110 кВ Ырбан - Тоора-Хем с ПС 110/10 Тоора-Хем"	Стадия	Лист	Листов
ГИП				Трофимов Д.В.	06.2023		ПМ	15	77
Инж.землеустр				Брюханова А.Н.	06.2023				
Инж.картограф				Мещеряков М.С.	06.2023	Чертеж межевания территории (основная часть) М 1:2000		ООО "ИТЦ "ЗемЛесПроект"	
Н.контр.				Еремин М.А.	06.2023				



Линия совмещения с листом 15

17:00:0000000:6/чзу2

Линия совмещения с листом 17

						ШИФР:0176-ППМТ-2023			
						Республика Тыва, Тоджинский район			
Изм.	Кол.уч.	Лист	N док.	Подпись	Дата	"Строительство ВЛ 110 кВ Ырбан - Тоора-Хем с ПС 110/10 Тоора-Хем"	Стадия	Лист	Листов
ГИП			Трофимов Д.В.		06.2023		ПМ	16	77
Инж.землеустр			Брюханова А.Н.		06.2023				
Инж.картограф			Мещеряков М.С.		06.2023	Чертеж межевания территории (основная часть) М 1:2000	ООО "ИТЦ "ЗемЛесПроект"		
Н.контр.			Еремин М.А.		06.2023				



Линия совмещения с листом 16

17:00:0000000:6/чзу2

Линия совмещения с листом 18

						ШИФР:0176-ППМТ-2023			
						Республика Тыва, Тоджинский район			
Изм.	Кол.уч.	Лист	N док.	Подпись	Дата	"Строительство ВЛ 110 кВ Ырбан - Тоора-Хем с ПС 110/10 Тоора-Хем"	Стадия	Лист	Листов
ГИП				Трофимов Д.В.	06.2023		ПМ	17	77
Инж.землеустр				Брюханова А.Н.	06.2023				
Инж.картограф				Мещеряков М.С.	06.2023	Чертеж межевания территории (основная часть) М 1:2000		ООО "ИТЦ "ЗемЛесПроект"	
Н.контр.				Еремин М.А.	06.2023				



Линия совмещения с листом 17

17:00:0000000:6/чзу2

Линия совмещения с листом 19

						ШИФР:0176-ППМТ-2023			
						Республика Тыва, Тоджинский район			
Изм.	Кол.уч.	Лист	№ док.	Подпись	Дата	"Строительство ВЛ 110 кВ Ырбан - Тоора-Хем с ПС 110/10 Тоора-Хем"	Стадия	Лист	Листов
ГИП			Трофимов Д.В.		06.2023		ПМ	18	77
Инж.землеустр			Брюханова А.Н.		06.2023				
Инж.картограф			Мещеряков М.С.		06.2023	Чертеж межевания территории (основная часть) М 1:2000		ООО "ИТЦ "ЗемЛесПроект"	
Н.контр.			Еремин М.А.		06.2023				



Линия совмещения с листом 18

17:00:0000000:6/чзу2

Линия совмещения с листом 20

ШИФР:0176-ППМТ-2023

Республика Тыва, Тоджинский район

Изм.	Кол.уч.	Лист	N док.	Подпись	Дата				
ГИП				Трофимов Д.В.	06.2023	"Строительство ВЛ 110 кВ Ырбан - Тоора-Хем с ПС 110/10 Тоора-Хем"	Стадия	Лист	Листов
Инж.землеустр				Брюханова А.Н.	06.2023		ПМ	19	77
Инж.картограф				Мещеряков М.С.	06.2023				
						Чертёж межевания территории (основная часть) М 1:2000			
Н.контр.				Еремин М.А.	06.2023	ООО "ИТЦ "ЗемЛесПроект"			



Линия совмещения с листом 19

17:00:000000:6/чзу2

Линия совмещения с листом 21

ШИФР:0176-ППМТ-2023

Республика Тыва, Тоджинский район

Изм.	Кол.уч.	Лист	N док.	Подпись	Дата				
ГИП			Трофимов Д.В.		06.2023	"Строительство ВЛ 110 кВ Ырбан - Тоора-Хем с ПС 110/10 Тоора-Хем"	Стадия	Лист	Листов
Инж.землеустр			Брюханова А.Н.		06.2023		ПМ	20	77
Инж.картограф			Мещеряков М.С.		06.2023				
						Чертеж межевания территории (основная часть) М 1:2000	ООО "ИТЦ "ЗемЛесПроект"		
Н.контр.			Еремин М.А.		06.2023				



Линия совмещения с листом 20

17:00:000000:6/чзу2

Линия совмещения с листом 22


ШИФР:0176-ППМТ-2023

Республика Тыва, Тоджинский район

Изм.	Кол.уч.	Лист	N док.	Подпись	Дата				
ГИП			Трофимов Д.В.		06.2023	"Строительство ВЛ 110 кВ Ырбан - Тоора-Хем с ПС 110/10 Тоора-Хем"	Стадия	Лист	Листов
Инж.землеустр			Брюханова А.Н.		06.2023		ПМ	21	77
Инж.картограф			Мещеряков М.С.		06.2023				
Н.контр.			Еремин М.А.		06.2023	Чертеж межевания территории (основная часть) М 1:2000	ООО "ИТЦ "ЗемЛесПроект"		




Линия совмещения с листом 21

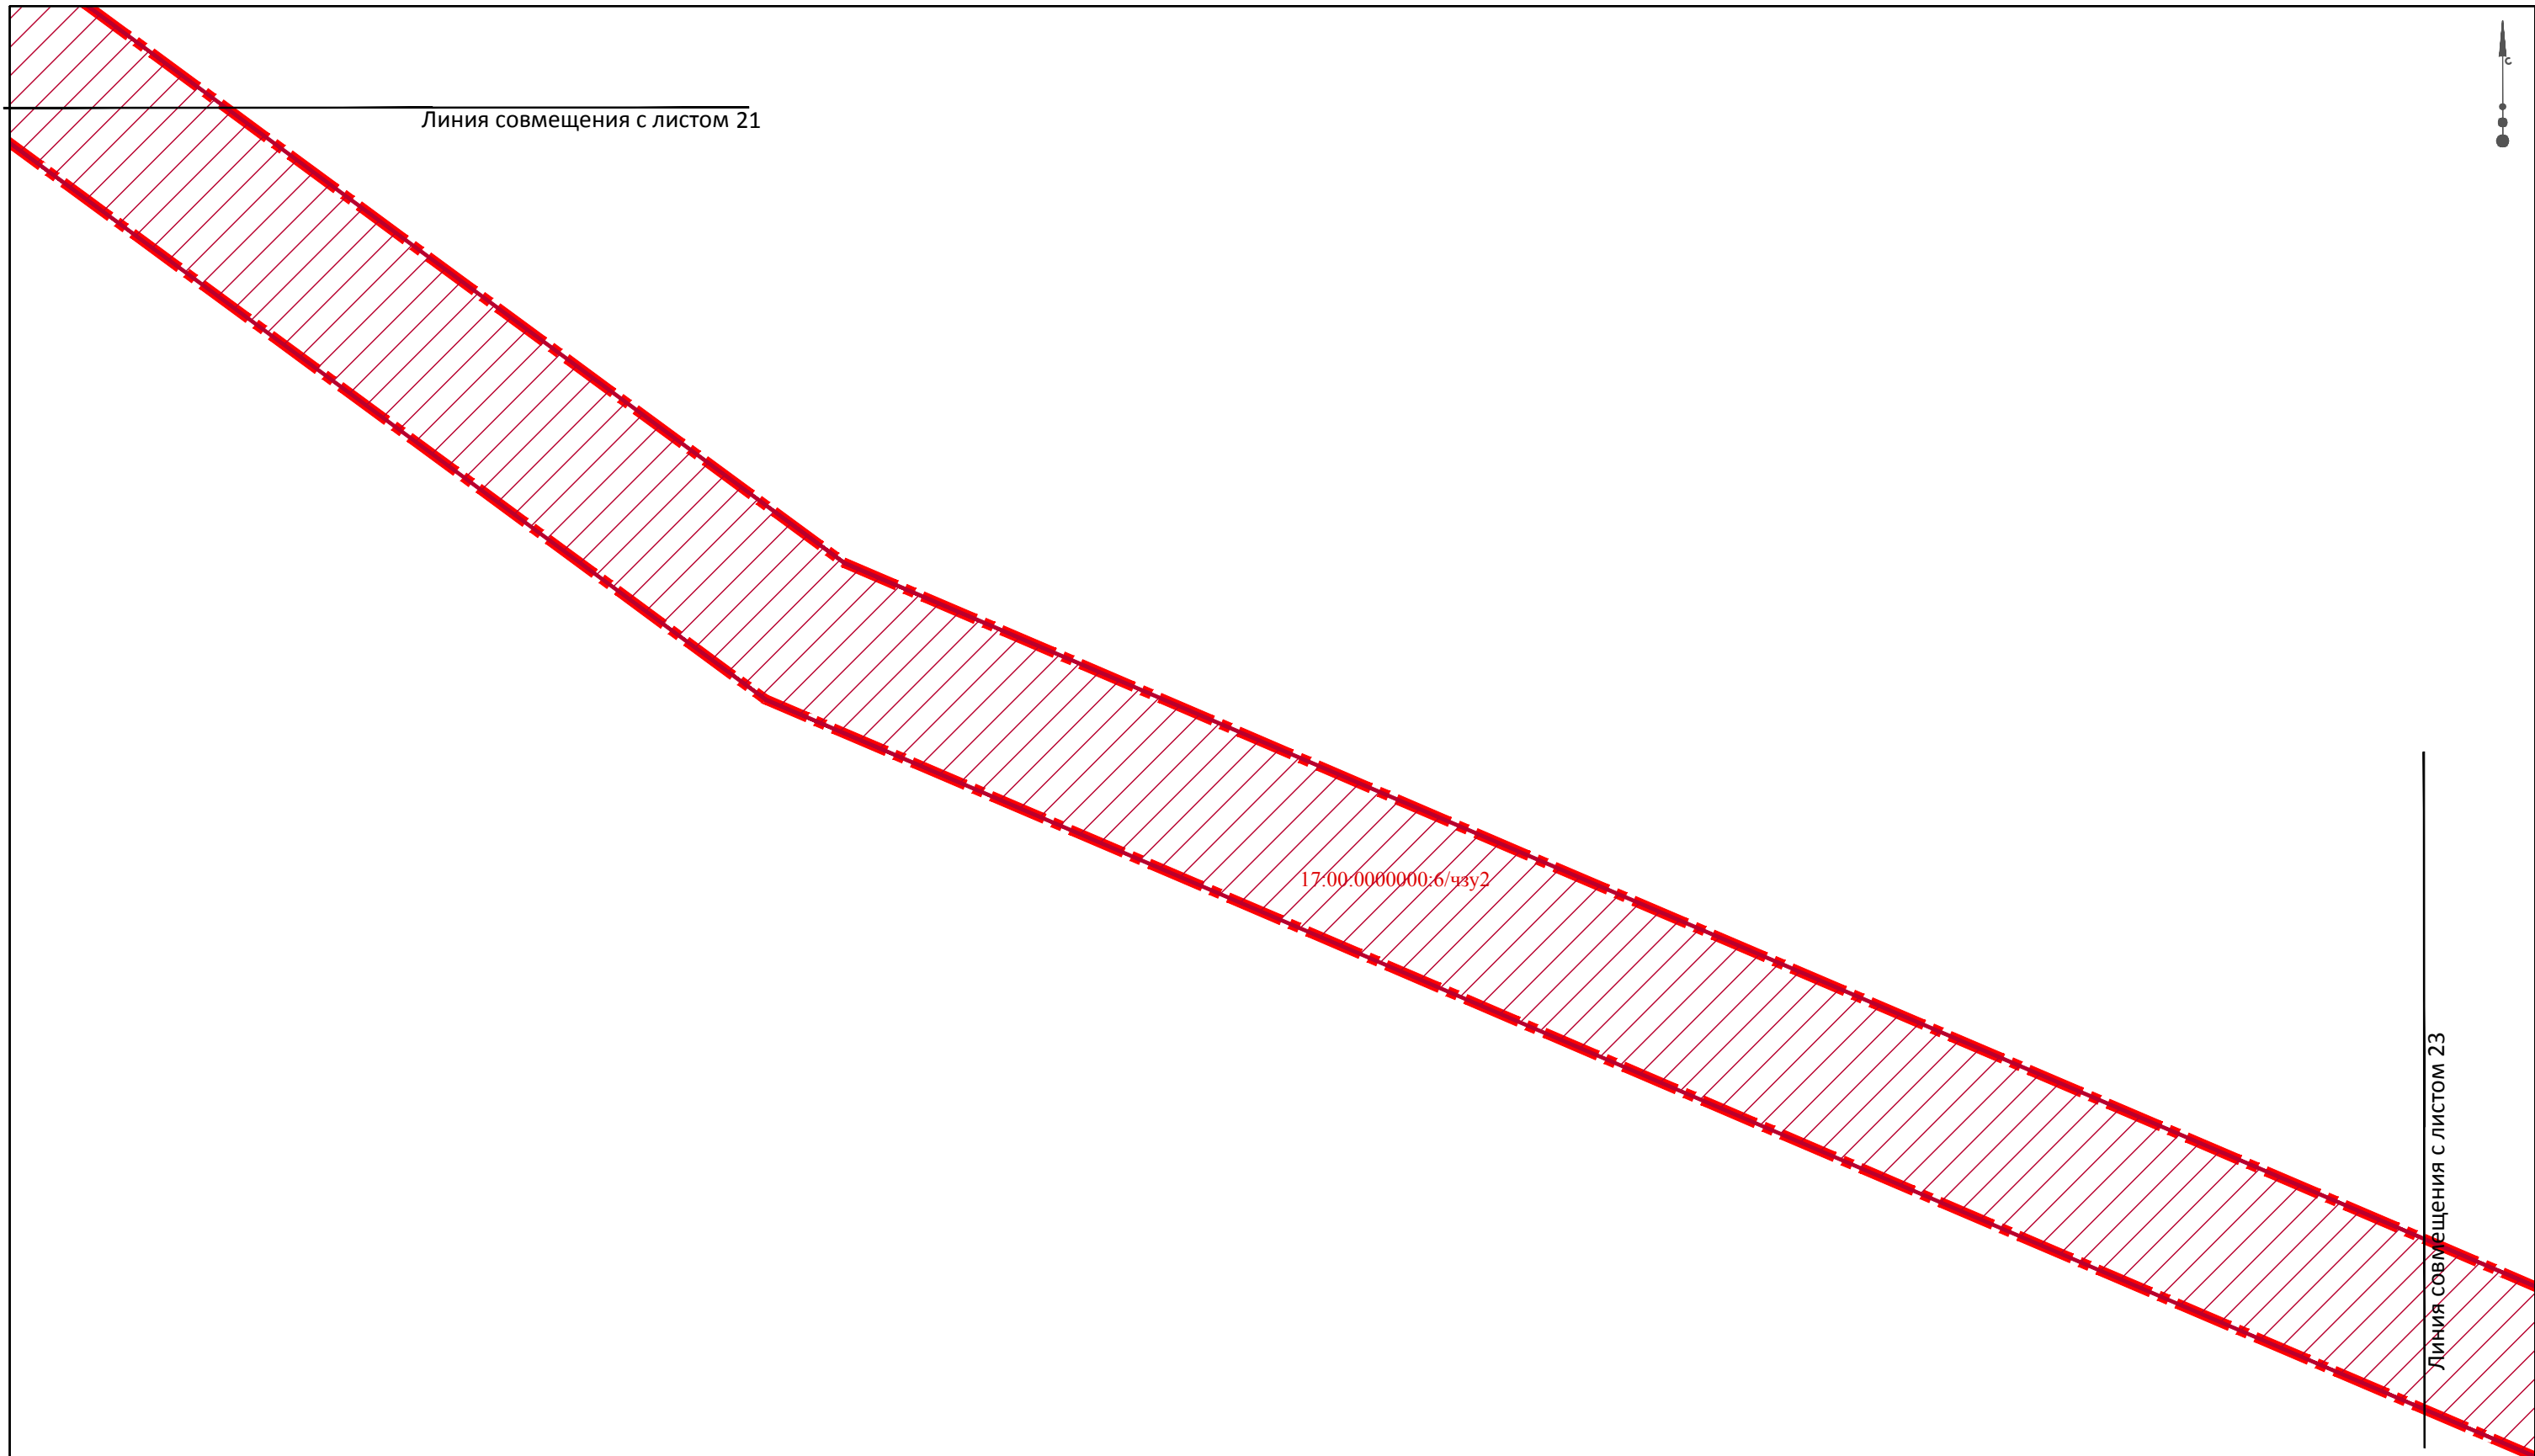

17:00:0000000.6/чзг2

Линия совмещения с листом 23

						ШИФР:0176-ППМТ-2023			
						Республика Тыва, Тоджинский район			
Изм.	Кол.уч.	Лист	№ док.	Подпись	Дата	"Строительство ВЛ 110 кВ Ырбан - Тоора-Хем с ПС 110/10 Тоора-Хем"	Стадия	Лист	Листов
ГИП				Трофимов Д.В.	06.2023		ПМ	22	77
Инж.землеустр				Брюханова А.Н.	06.2023				
Инж.картограф				Мещеряков М.С.	06.2023	Чертеж межевания территории (основная часть) М 1:2000		ООО "ИТЦ "ЗемЛесПроект"	
Н.контр.				Еремин М.А.	06.2023				

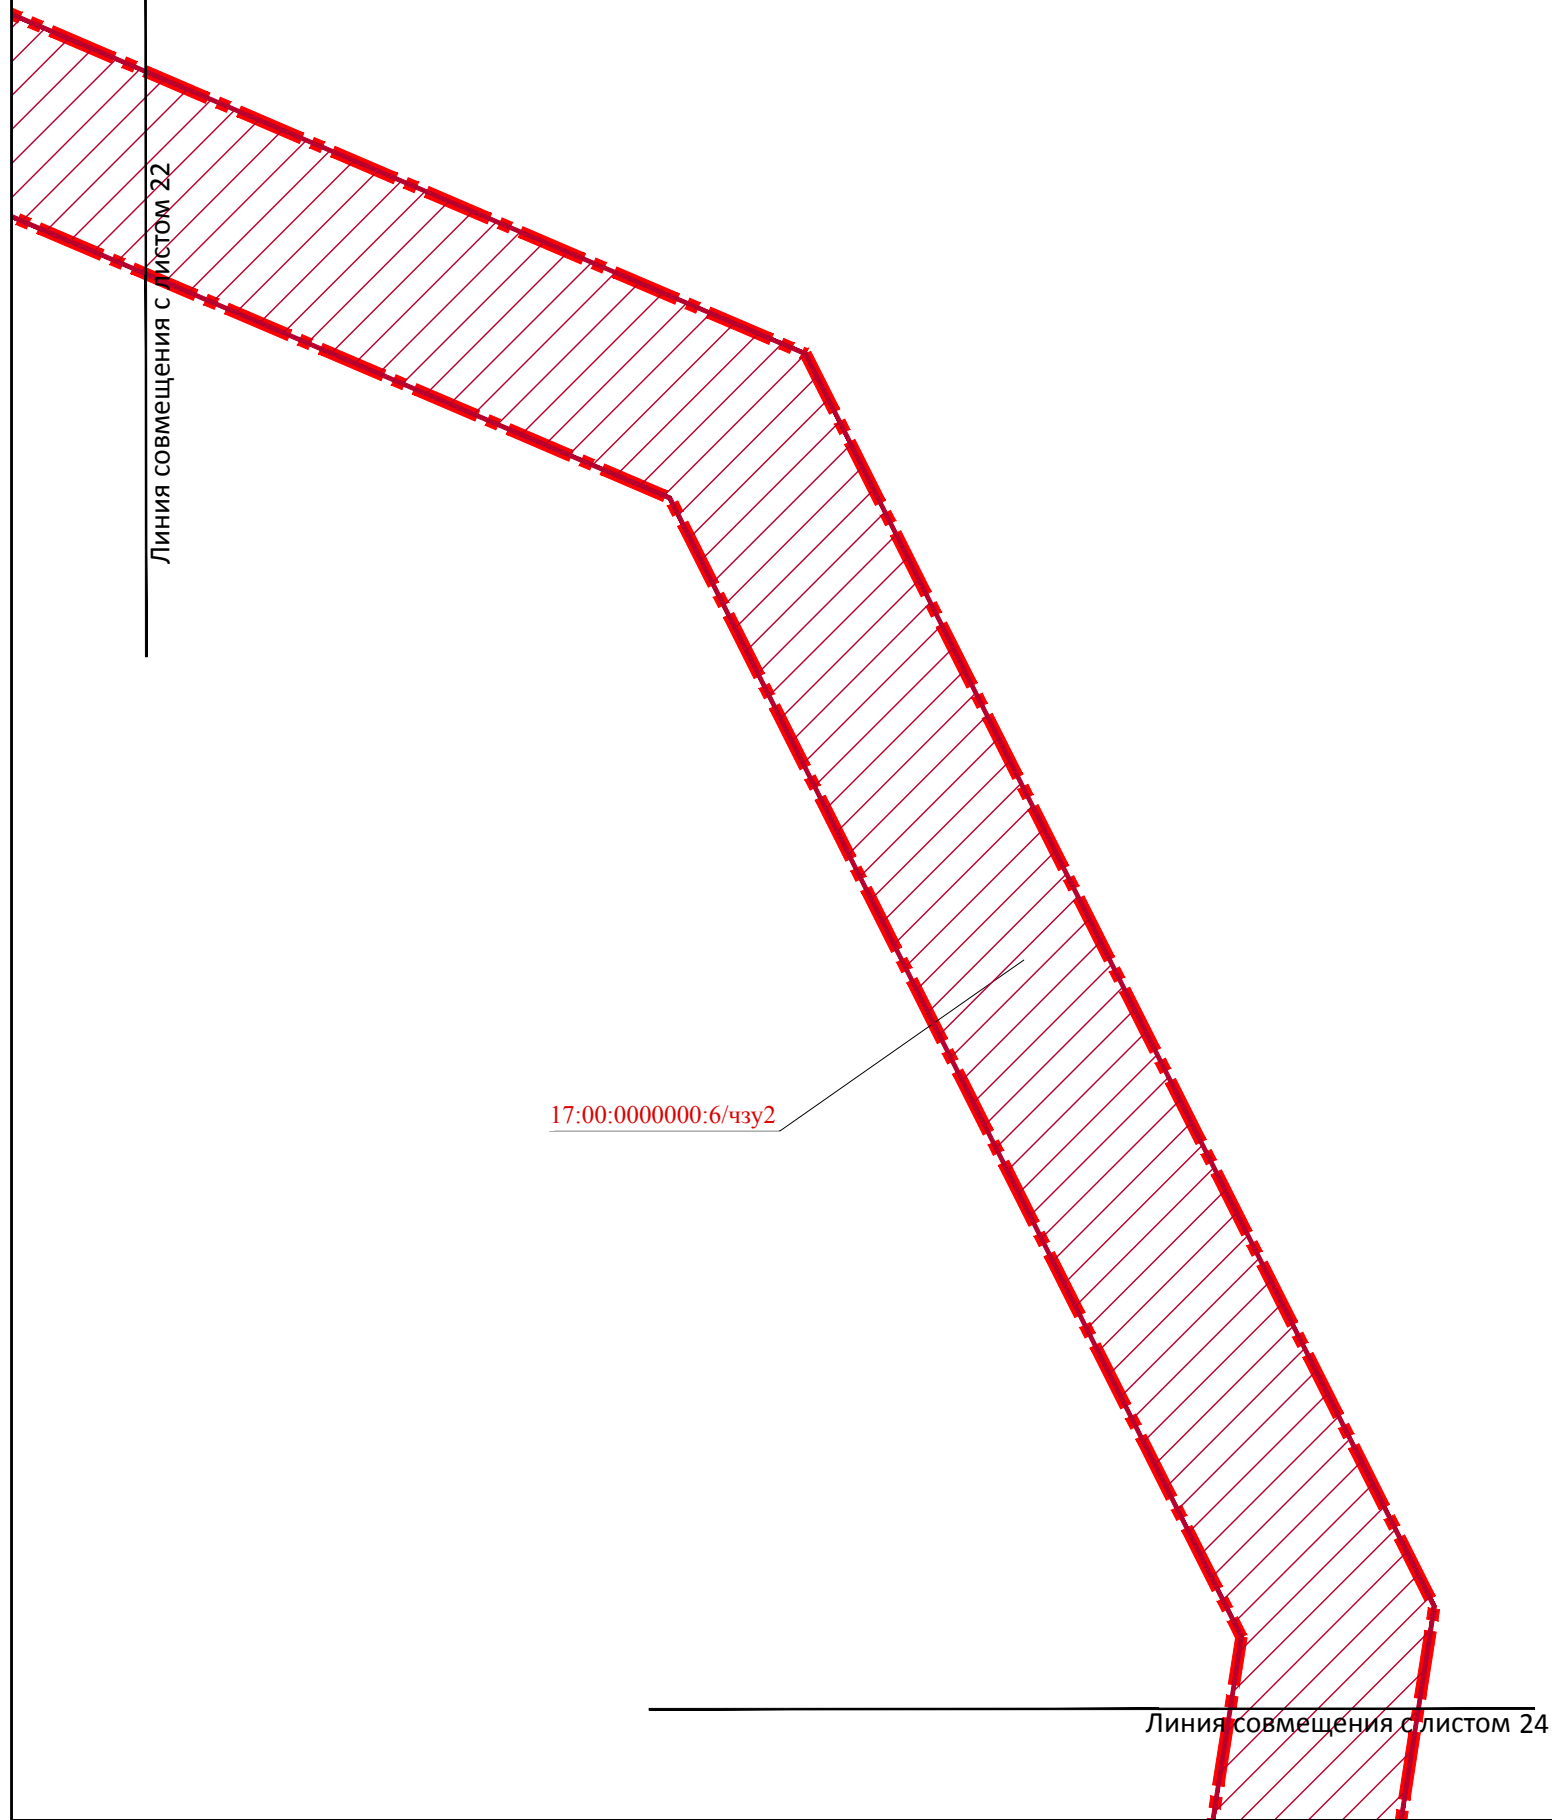

						ШИФР:0176-ППМТ-2023			
						Республика Тыва, Тоджинский район			
Изм.	Кол.уч.	Лист	N док.	Подпись	Дата	"Строительство ВЛ 110 кВ Ырбан - Тоора-Хем с ПС 110/10 Тоора-Хем"	Стадия	Лист	Листов
ГИП			Трофимов Д.В.		06.2023		ПМ	23	77
Инж.землеустр			Брюханова А.Н.		06.2023				
Инж.картограф			Мещеряков М.С.		06.2023	Чертеж межевания территории (основная часть) М 1:2000		ООО "ИТЦ "ЗемЛесПроект"	
Н.контр.			Еремин М.А.		06.2023				



Линия совмещения с листом 23

17:00:000000:6/чзу2

Линия совмещения с листом 25

						ШИФР:0176-ППМТ-2023			
						Республика Тыва, Тоджинский район			
Изм.	Кол.уч.	Лист	N док.	Подпись	Дата	"Строительство ВЛ 110 кВ Ырбан - Тоора-Хем с ПС 110/10 Тоора-Хем"	Стадия	Лист	Листов
ГИП			Трофимов Д.В.		06.2023		ПМ	24	77
Инж.землеустр			Брюханова А.Н.		06.2023				
Инж.картограф			Мещеряков М.С.		06.2023	Чертеж межевания территории (основная часть) М 1:2000	ООО "ИТЦ "ЗемЛесПроект"		
Н.контр.			Еремин М.А.		06.2023				



Линия совмещения с листом 24

17:00:0000000:6/чзу2

Линия совмещения с листом 26

						ШИФР:0176-ППМТ-2023			
						Республика Тыва, Тоджинский район			
Изм.	Кол.уч.	Лист	N док.	Подпись	Дата	"Строительство ВЛ 110 кВ Ырбан - Тоора-Хем с ПС 110/10 Тоора-Хем"	Стадия	Лист	Листов
ГИП			Трофимов Д.В.		06.2023		ПМ	25	77
Инж.землеустр			Брюханова А.Н.		06.2023				
Инж.картограф			Мещеряков М.С.		06.2023	Чертеж межевания территории (основная часть) М 1:2000	ООО "ИТЦ "ЗемЛесПроект"		
Н.контр.			Еремин М.А.		06.2023				



Линия совмещения с листом 25

17:00:0000000:6/чзу2

Линия совмещения с листом 27

						ШИФР:0176-ППМТ-2023			
						Республика Тыва, Годжинский район			
Изм.	Кол.уч.	Лист	N док.	Подпись	Дата	"Строительство ВЛ 110 кВ Ырбан - Тоора-Хем с ПС 110/10 Тоора-Хем"	Стадия	Лист	Листов
ГИП			Трофимов Д.В.		06.2023		ПМ	26	77
Инж.землеустр			Брюханова А.Н.		06.2023				
Инж.картограф			Мещеряков М.С.		06.2023	Чертеж межевания территории (основная часть) М 1:2000		ООО "ИТЦ "ЗемЛесПроект"	
Н.контр.			Еремин М.А.		06.2023				



Линия совмещения с листом 26

17:00:0000000:6/чзу2

Линия совмещения с листом 28

						ШИФР:0176-ППМТ-2023			
						Республика Тыва, Тоджинский район			
Изм.	Кол.уч.	Лист	N док.	Подпись	Дата	"Строительство ВЛ 110 кВ Ырбан - Тоора-Хем с ПС 110/10 Тоора-Хем"	Стадия	Лист	Листов
ГИП			Трофимов Д.В.		06.2023		ПМ	27	77
Инж.землеустр			Брюханова А.Н.		06.2023				
Инж.картограф			Мещеряков М.С.		06.2023	Чертеж межевания территории (основная часть) М 1:2000		ООО "ИТЦ "ЗемЛесПроект"	
Н.контр.			Еремин М.А.		06.2023				



Линия совмещения с листом 27

17:00:000000:6/чзу2

Линия совмещения с листом 29

						ШИФР:0176-ППМТ-2023			
						Республика Тыва, Тоджинский район			
Изм.	Кол.уч.	Лист	№ док.	Подпись	Дата	"Строительство ВЛ 110 кВ Ырбан - Тоора-Хем с ПС 110/10 Тоора-Хем"	Стадия	Лист	Листов
ГИП			Трофимов Д.В.		06.2023		ПМ	28	77
Инж.землеустр			Брюханова А.Н.		06.2023				
Инж.картограф			Мещеряков М.С.		06.2023	Чертеж межевания территории (основная часть) М 1:2000		ООО "ИТЦ "ЗемЛесПроект"	
Н.контр.			Еремин М.А.		06.2023				



Линия совмещения с листом 28

17:00:000000:6/чзу2

Линия совмещения с листом 30

						ШИФР:0176-ППМТ-2023			
						Республика Тыва, Тоджинский район			
Изм.	Кол.уч.	Лист	N док.	Подпись	Дата	"Строительство ВЛ 110 кВ Ырбан - Тоора-Хем с ПС 110/10 Тоора-Хем"	Стадия	Лист	Листов
ГИП				Трофимов Д.В.	06.2023		ПМ	29	77
Инж.землеустр				Брюханова А.Н.	06.2023				
Инж.картограф				Мещеряков М.С.	06.2023	Чертеж межевания территории (основная часть) М 1:2000		ООО "ИТЦ "ЗемЛесПроект"	
Н.контр.				Еремин М.А.	06.2023				



Линия совмещения с листом 29

17:00:000000:6/чзу2

Линия совмещения с листом 30

						ШИФР:0176-ППМТ-2023			
						Республика Тыва, Тоджинский район			
Изм.	Кол.уч.	Лист	N док.	Подпись	Дата	"Строительство ВЛ 110 кВ Ырбан - Тоора-Хем с ПС 110/10 Тоора-Хем"	Стадия	Лист	Листов
ГИП			Трофимов Д.В.		06.2023		ПМ	30	77
Инж.землеустр			Брюханова А.Н.		06.2023				
Инж.картограф			Мещеряков М.С.		06.2023	Чертеж межевания территории (основная часть) М 1:2000		ООО "ИТЦ "ЗемЛесПроект"	
Н.контр.			Еремин М.А.		06.2023				



Линия совмещения с листом 30

17:00:000000:6/чзу2

Линия совмещения с листом 32


						ШИФР:0176-ППМТ-2023			
						Республика Тыва, Тоджинский район			
Изм.	Кол.уч.	Лист	N док.	Подпись	Дата	"Строительство ВЛ 110 кВ Ырбан - Тоора-Хем с ПС 110/10 Тоора-Хем"	Стадия	Лист	Листов
ГИП				Трофимов Д.В.	06.2023		ПМ	31	77
Инж.землеустр				Брюханова А.Н.	06.2023				
Инж.картограф				Мещеряков М.С.	06.2023	Чертеж межевания территории (основная часть) М 1:2000		ООО "ИТЦ "ЗемЛесПроект"	
Н.контр.				Еремин М.А.	06.2023				



Линия совмещения с листом 31

17:00:0000000:6/чзу2

Линия совмещения с листом 33

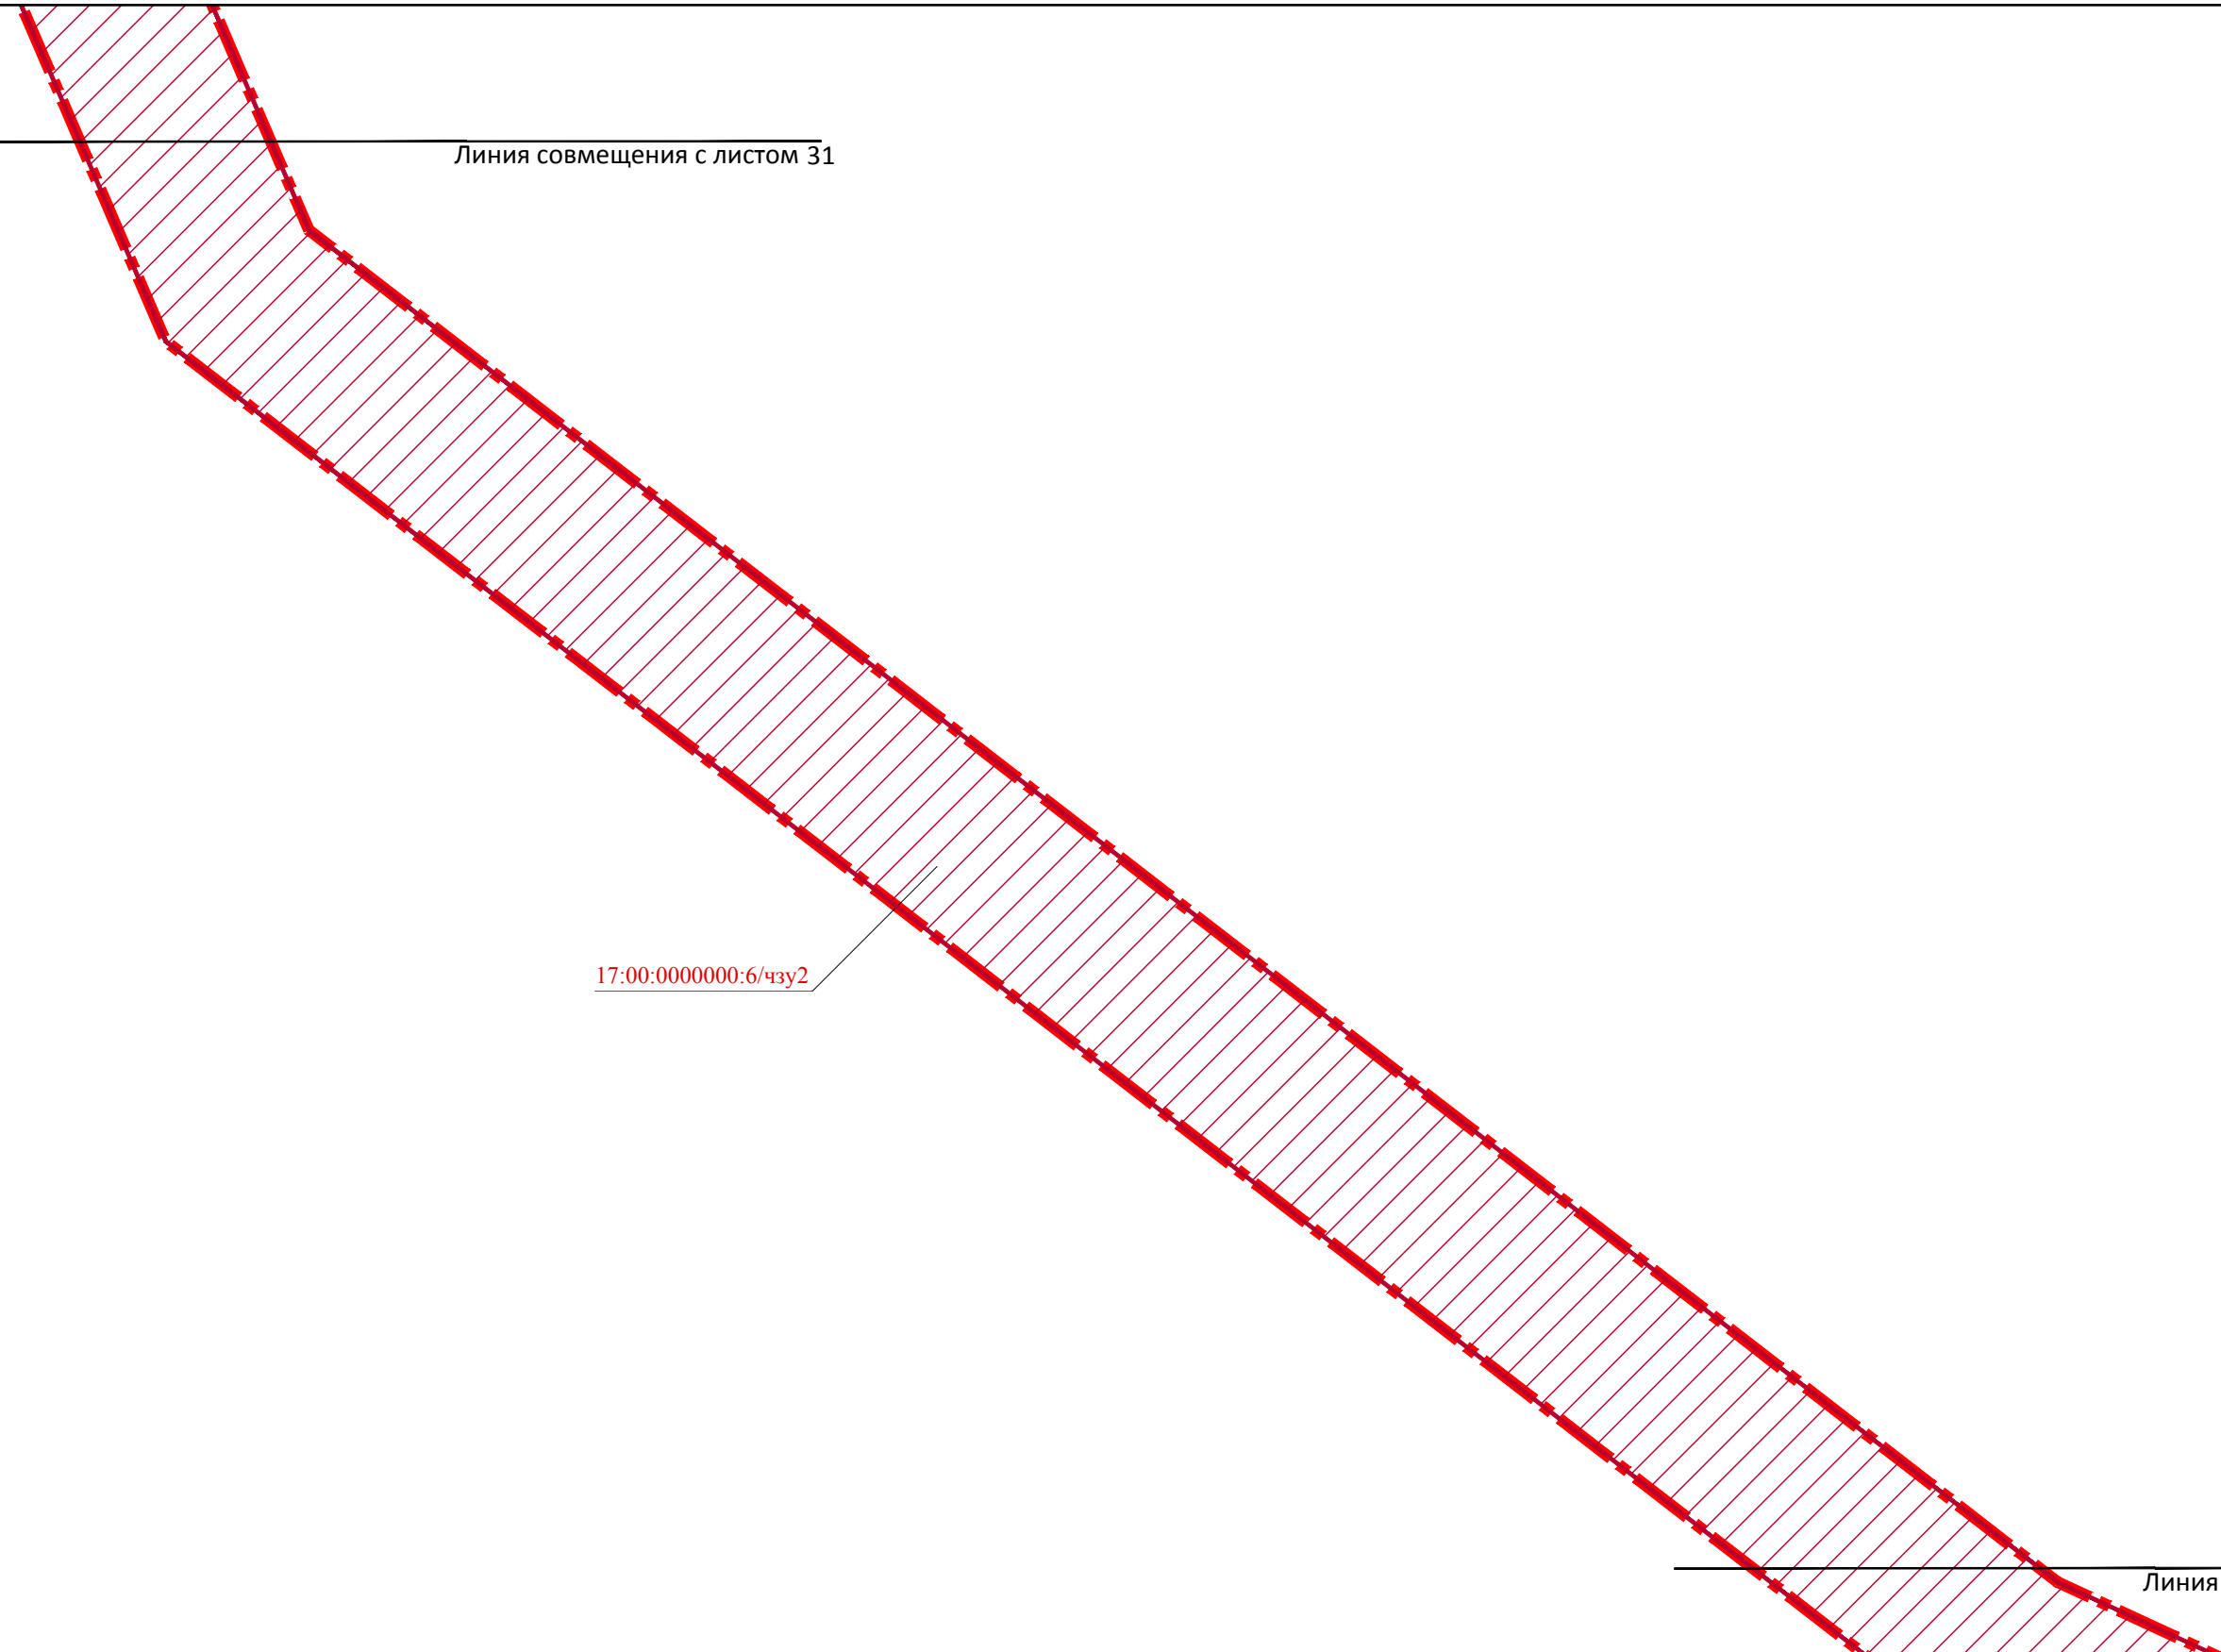

						ШИФР:0176-ППМТ-2023			
						Республика Тыва, Тоджинский район			
Изм.	Кол.уч	Лист	N док.	Подпись	Дата	"Строительство ВЛ 110 кВ Ырбан - Тоора-Хем с ПС 110/10 Тоора-Хем"	Стадия	Лист	Листов
ГИП				Трофимов Д.В.	06.2023		ПМ	32	77
Инж.землеустр				Брюханова А.Н.	06.2023				
Инж.картограф				Мещеряков М.С.	06.2023				
						Чертеж межевания территории (основная часть) М 1:2000		ООО "ИТЦ "ЗемЛесПроект"	
Н.контр.				Еремин М.А.	06.2023				




Линия совмещения с листом 32



17:00:0000000:6/чзу2

Линия совмещения с листом 34

						ШИФР:0176-ППМТ-2023			
						Республика Тыва, Годжинский район			
Изм.	Кол.уч.	Лист	№ док.	Подпись	Дата	"Строительство ВЛ 110 кВ Ырбан - Тоора-Хем с ПС 110/10 Тоора-Хем"	Стадия	Лист	Листов
ГИП				Трофимов Д.В.	06.2023		ПМ	33	77
Инж.землеустр				Брюханова А.Н.	06.2023				
Инж.картограф				Мещеряков М.С.	06.2023	Чертеж межевания территории (основная часть) М 1:2000		ООО "ИТЦ "ЗемЛесПроект"	
Н.контр.				Еремин М.А.	06.2023				

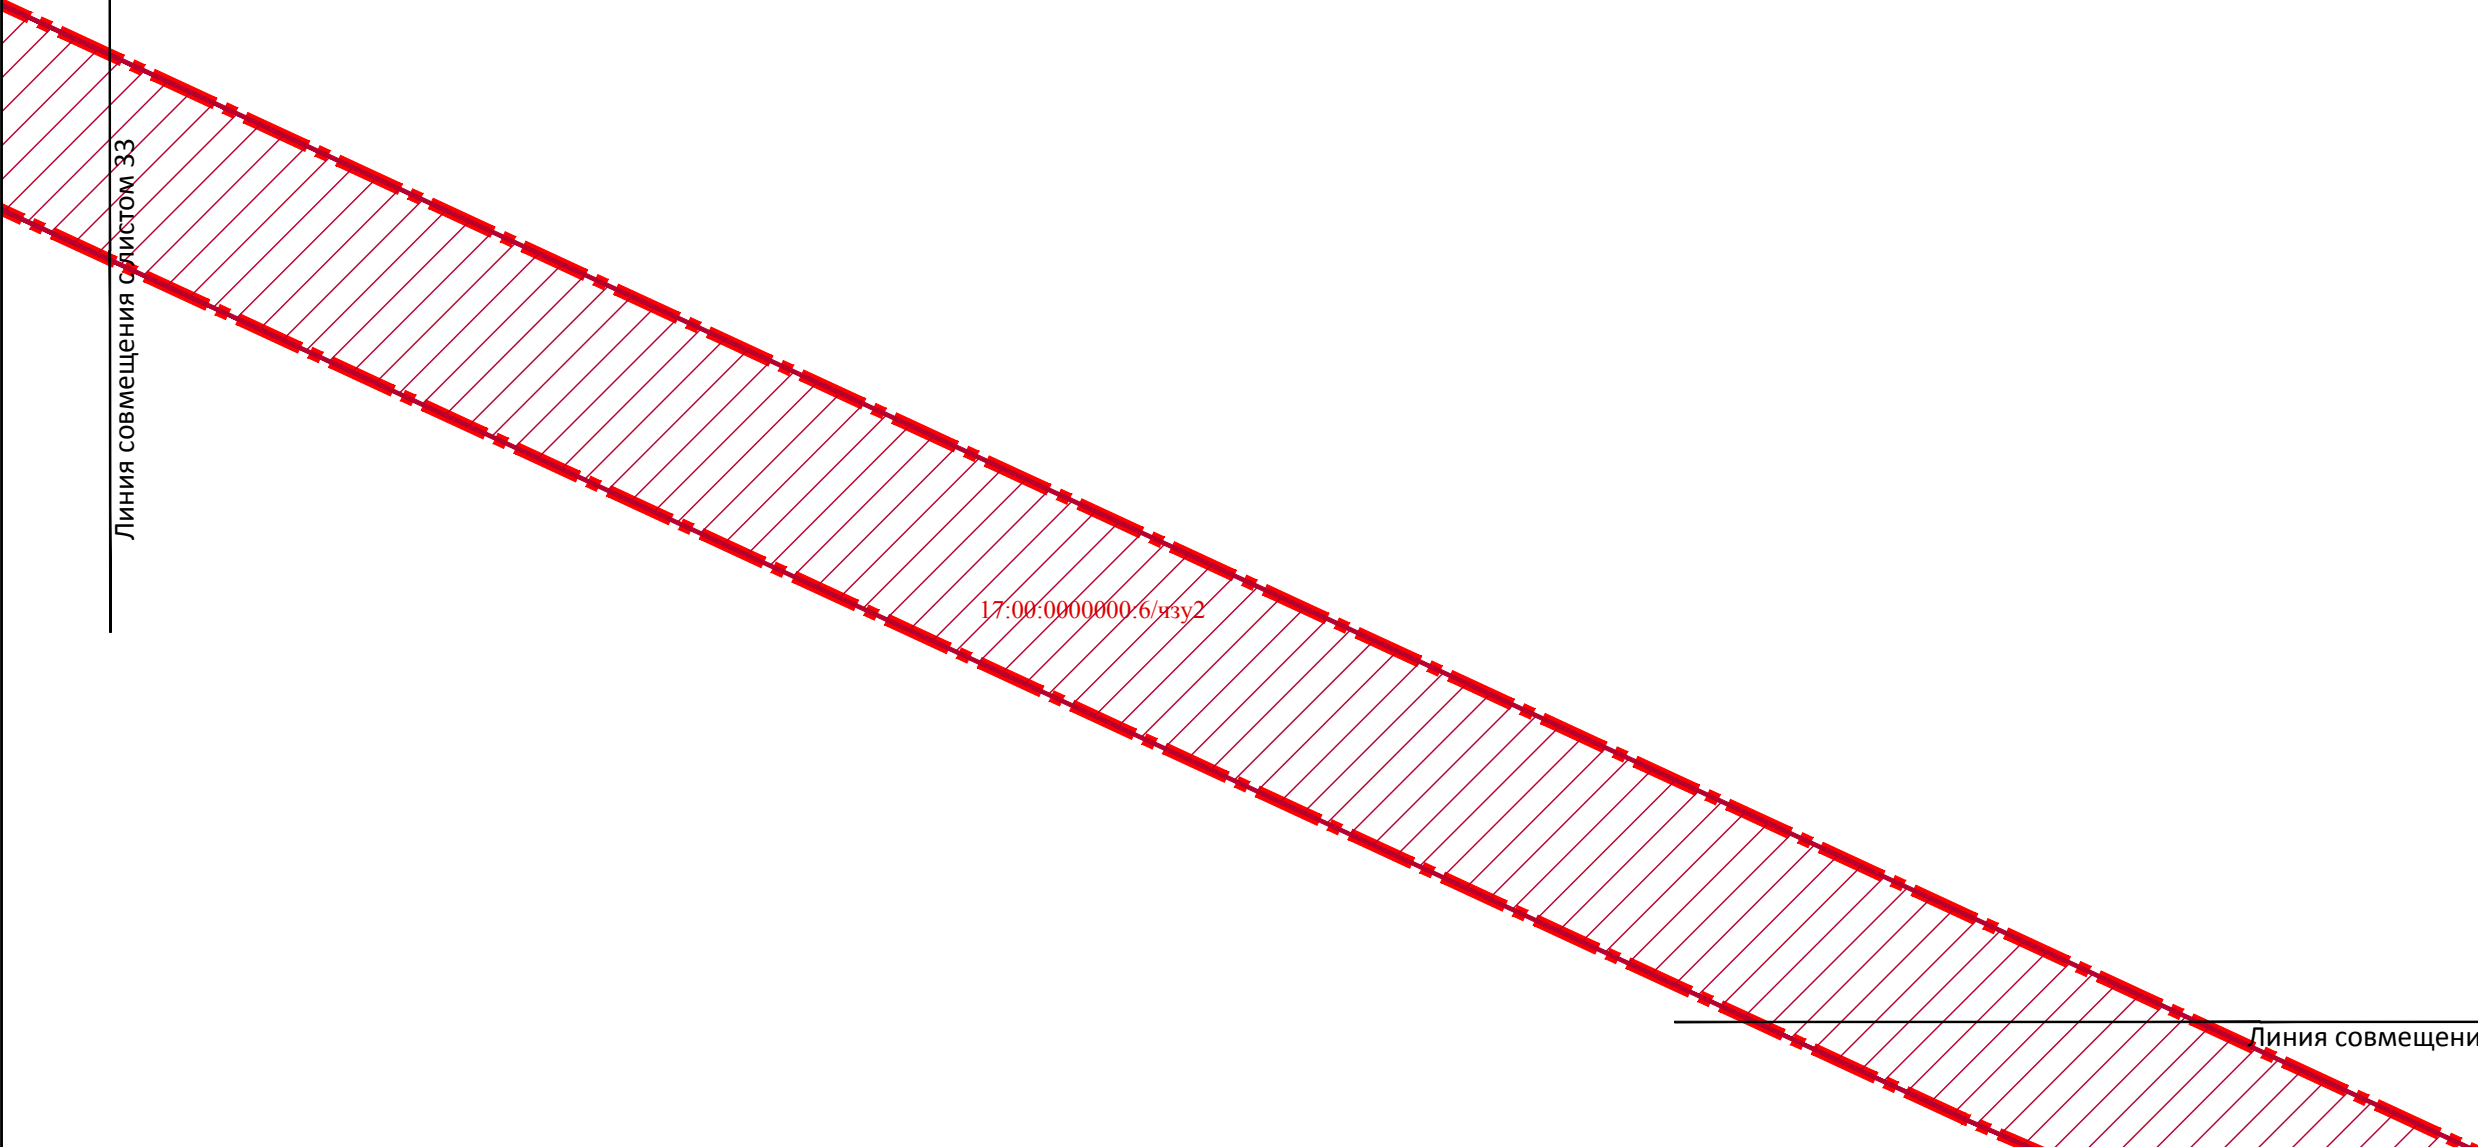

Линия совмещения с листом 33

17:00:0000000.6/уз2

Линия совмещения с листом 35

						ШИФР:0176-ППМТ-2023			
						Республика Тыва, Тоджинский район			
Изм.	Кол.уч.	Лист	N док.	Подпись	Дата	"Строительство ВЛ 110 кВ Ырбан - Тоора-Хем с ПС 110/10 Тоора-Хем"	Стадия	Лист	Листов
ГИП				Трофимов Д.В.	06.2023		ПМ	34	77
Инж.землеустр				Брюханова А.Н.	06.2023				
Инж.картограф				Мещеряков М.С.	06.2023	Чертеж межевания территории (основная часть) М 1:2000		ООО "ИТЦ "ЗемЛесПроект"	
Н.контр.				Еремин М.А.	06.2023				



Линия совмещения с листом 34

17:00:0000000:6/чзу2

Линия совмещения с листом 36

ШИФР:0176-ППМТ-2023

Республика Тыва, Тоджинский район

Изм.	Кол.уч.	Лист	№ док.	Подпись	Дата				
ГИП				Трофимов Д.В.	06.2023	"Строительство ВЛ 110 кВ Ырбан - Тоора-Хем с ПС 110/10 Тоора-Хем"	Стадия	Лист	Листов
Инж.землеустр				Брюханова А.Н.	06.2023		ПМ	35	77
Инж.картограф				Мещеряков М.С.	06.2023				
Н.контр.				Еремин М.А.	06.2023	Чертеж межевания территории (основная часть) М 1:2000	ООО "ИТЦ "ЗемЛесПроект"		



Линия совмещения с листом 35

17:00:000000:6/чзу2

Линия совмещения с листом 37

						ШИФР:0176-ППМТ-2023			
						Республика Тыва, Тоджинский район			
Изм.	Кол.уч.	Лист	№ док.	Подпись	Дата	"Строительство ВЛ 110 кВ Ырбан - Тоора-Хем с ПС 110/10 Тоора-Хем"	Стадия	Лист	Листов
ГИП				Трофимов Д.В.	06.2023		ПМ	36	77
Инж.землеустр				Брюханова А.Н.	06.2023				
Инж.картограф				Мещеряков М.С.	06.2023				
Н.контр.				Еремин М.А.	06.2023	Чертеж межевания территории (основная часть) М 1:2000		ООО "ИТЦ "ЗемЛесПроект"	



Линия совмещения с листом 36

17:00:0000000:6/чзу2

Линия совмещения с листом 38

ШИФР:0176-ППМТ-2023

Республика Тыва, Тоджинский район


Изм.	Кол.уч.	Лист	N док.	Подпись	Дата
ГИП			Трофимов Д.В.		06.2023
Инж.землеустр			Брюханова А.Н.		06.2023
Инж.картограф			Мещеряков М.С.		06.2023
Н.контр.			Еремин М.А.		06.2023

"Строительство ВЛ 110 кВ Ырбан - Тоора-Хем с ПС 110/10 Тоора-Хем"

Стадия	Лист	Листов
ПМ	37	77

Чертеж межевания территории (основная часть) М 1:2000

ООО "ИТЦ "ЗемЛесПроект"

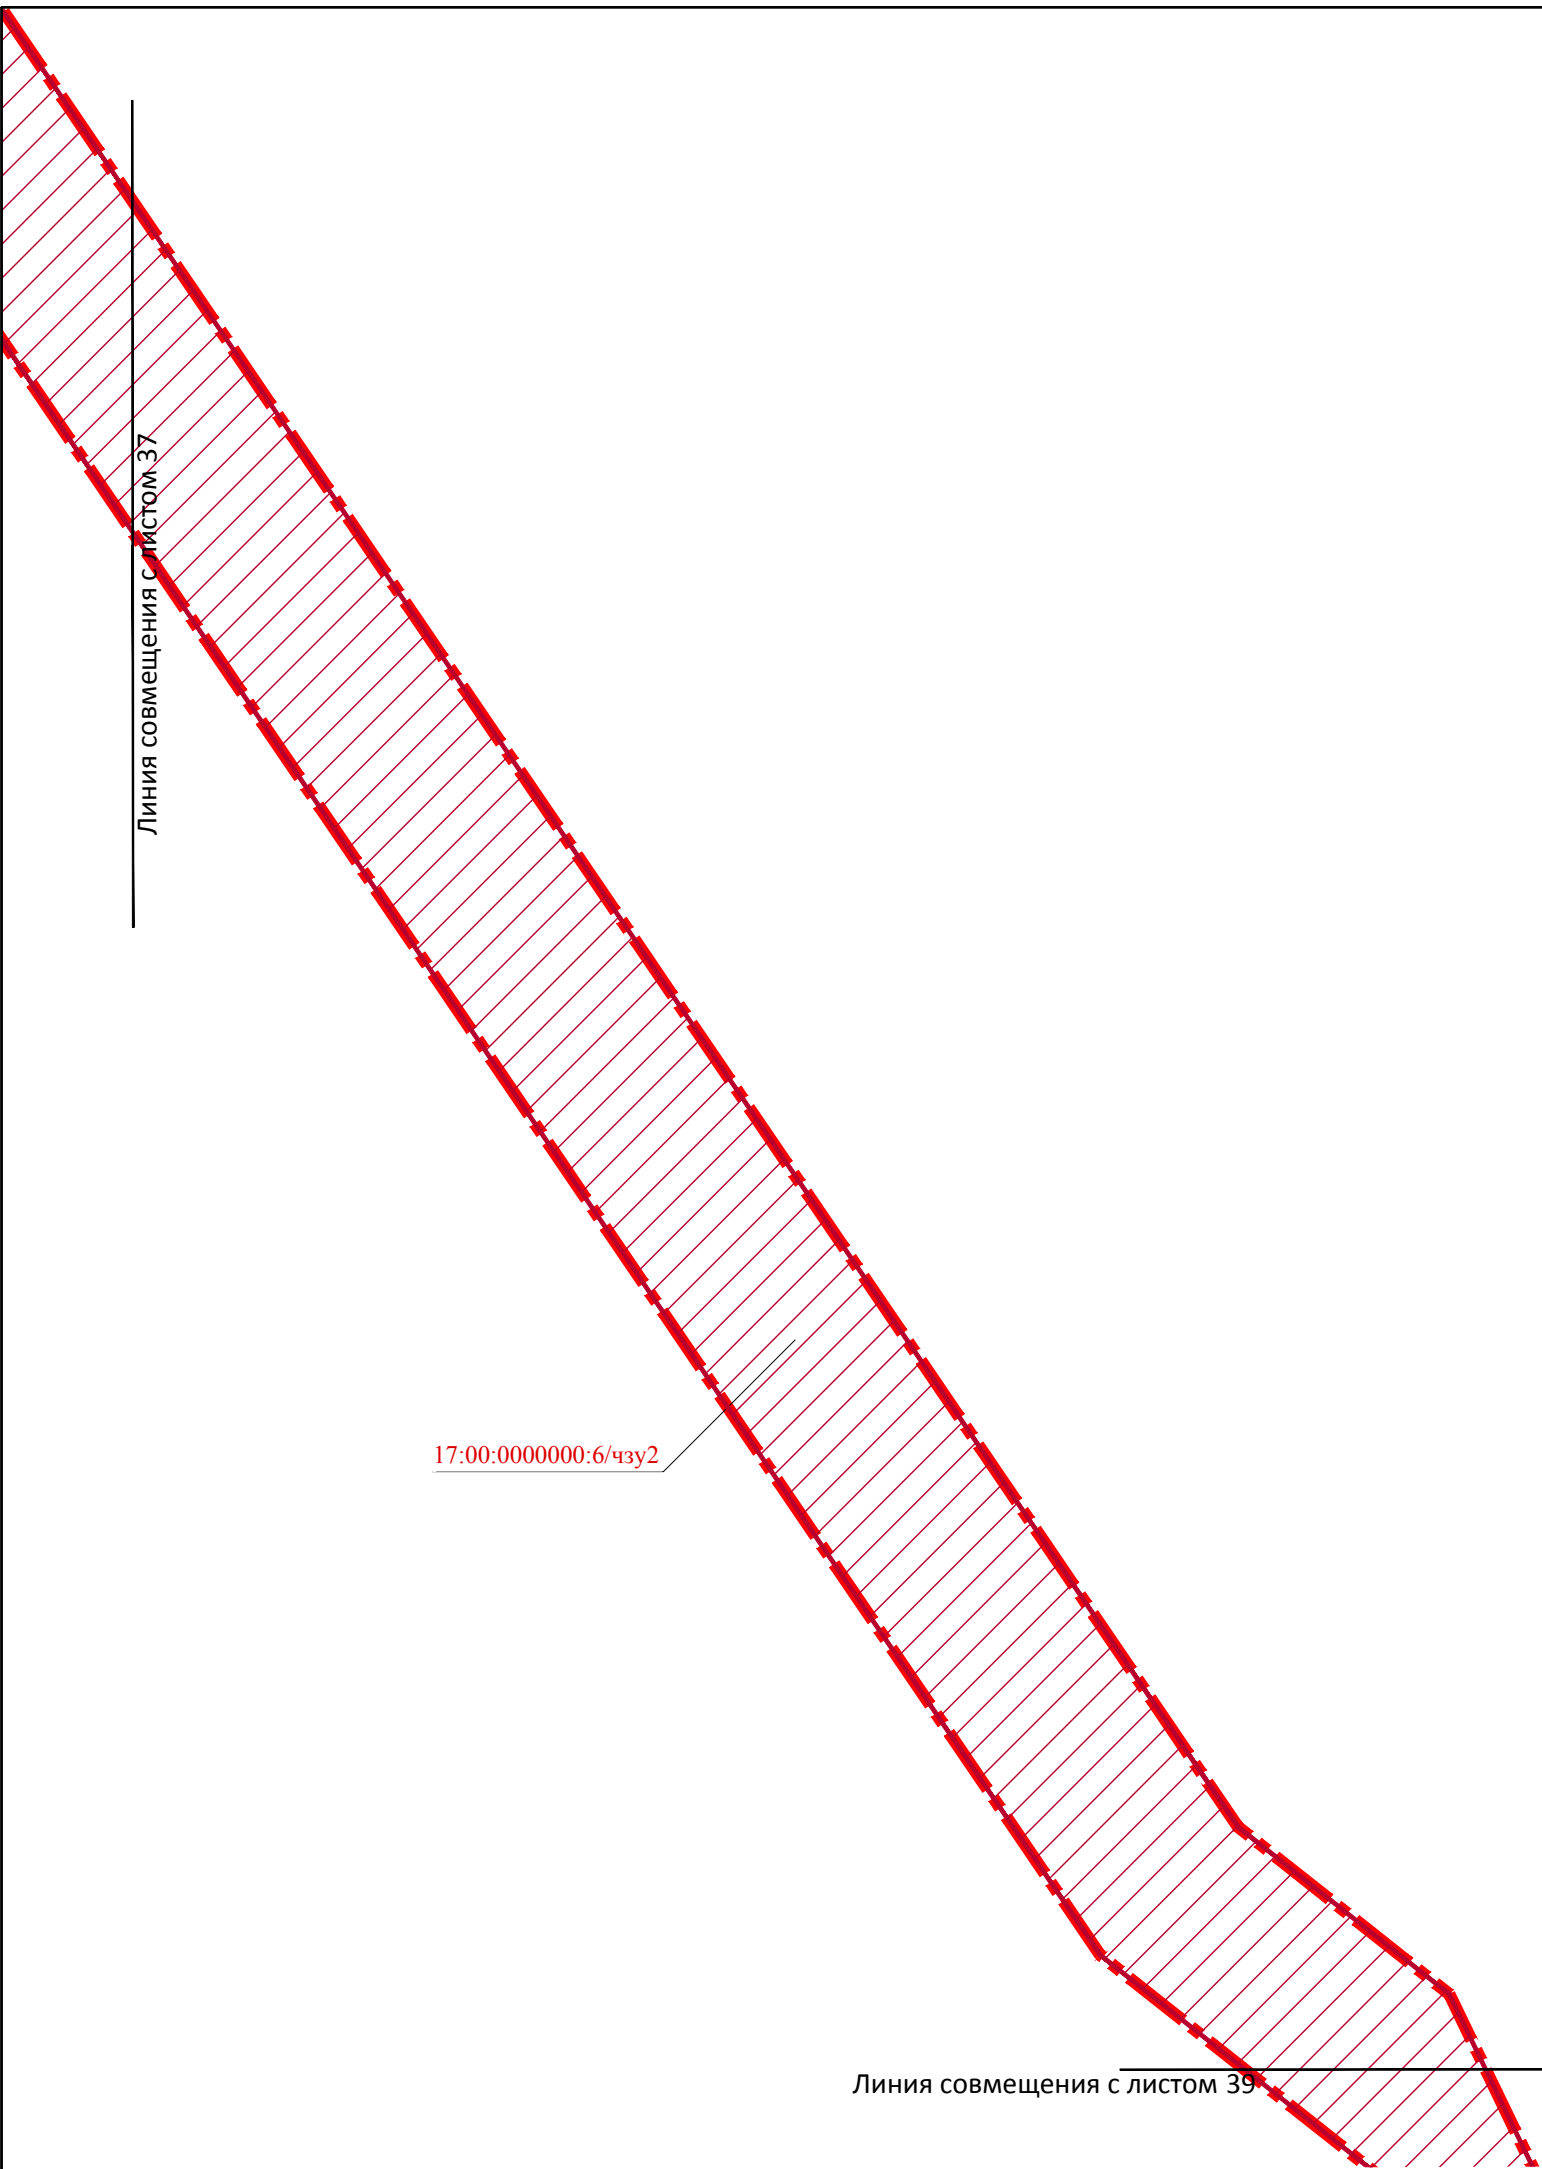

						ШИФР:0176-ППМТ-2023			
						Республика Тыва, Тоджинский район			
Изм.	Кол.уч.	Лист	N док.	Подпись	Дата	"Строительство ВЛ 110 кВ Ырбан - Тоора-Хем с ПС 110/10 Тоора-Хем"	Стадия	Лист	Листов
ГИП			Трофимов Д.В.		06.2023		ПМ	38	77
Инж.землеустр			Брюханова А.Н.		06.2023				
Инж.картограф			Мещеряков М.С.		06.2023	Чертёж межевания территории (основная часть) М 1:2000		ООО "ИТЦ "ЗемЛесПроект"	
Н.контр.			Еремин М.А.		06.2023				

Линия совмещения с листом 39



Линия совмещения с листом 38

17:00:0000000:6/чзу2

Линия совмещения с листом 40

ШИФР:0176-ППМТ-2023

Республика Тыва, Тоджинский район

Изм.	Кол.уч.	Лист	N док.	Подпись	Дата				
ГИП			Трофимов Д.В.		06.2023	"Строительство ВЛ 110 кВ Ырбан - Тоора-Хем с ПС 110/10 Тоора-Хем"	Стадия	Лист	Листов
Инж.землеустр			Брюханова А.Н.		06.2023		ПМ	39	77
Инж.картограф			Мещеряков М.С.		06.2023				
						Чертеж межевания территории (основная часть) М 1:2000	ООО "ИТЦ "ЗемЛесПроект"		
Н.контр.			Еремин М.А.		06.2023				



Линия совмещения с листом 39

17:00:0000000:6/чзу2

Линия совмещения с листом 41

ШИФР:0176-ППМТ-2023

Республика Тыва, Тоджинский район

Изм.	Кол.уч.	Лист	N док.	Подпись	Дата				
Гип		Трофимов Д.В.			06.2023	"Строительство ВЛ 110 кВ Ырбан - Тоора-Хем с ПС 110/10 Тоора-Хем"	Стадия	Лист	Листов
Инж.землеустр		Брюханова А.Н.			06.2023		ПМ	40	77
Инж.картограф		Мещеряков М.С.			06.2023				
Н.контр.		Еремин М.А.			06.2023				
						Чертеж межевания территории (основная часть) М 1:2000		ООО "ИТЦ "ЗемЛесПроект"	



Линия совмещения с листом 40

17:00:000000:6/чзу2

Линия совмещения с листом 42

ШИФР:0176-ППМТ-2023

Республика Тыва, Тоджинский район

Изм.	Кол.уч.	Лист	N док.	Подпись	Дата				
ГИП				Трофимов Д.В.	06.2023	"Строительство ВЛ 110 кВ Ырбан - Тоора-Хем с ПС 110/10 Тоора-Хем"	Стадия	Лист	Листов
Инж.землеустр				Брюханова А.Н.	06.2023		ПМ	41	77
Инж.картограф				Мещеряков М.С.	06.2023				
Н.контр.				Еремин М.А.	06.2023	Чертеж межевания территории (основная часть) М 1:2000	ООО "ИТЦ "ЗемЛесПроект"		



Линия совмещения с листом 41

17:00:0000000:6/чзу2

Линия совмещения с листом 43

ШИФР:0176-ППМТ-2023

Республика Тыва, Тоджинский район

Изм.	Кол.уч.	Лист	N док.	Подпись	Дата				
ГИП			Трофимов Д.В.		06.2023	"Строительство ВЛ 110 кВ Ырбан - Тоора-Хем с ПС 110/10 Тоора-Хем"	Стадия	Лист	Листов
Инж.землеустр			Брюханова А.Н.		06.2023		ПМ	42	77
Инж.картограф			Мещеряков М.С.		06.2023				
						Чертеж межевания территории (основная часть) М 1:2000	ООО "ИТЦ "ЗемЛесПроект"		
Н.контр.			Еремин М.А.		06.2023				



Линия совмещения с листом 42

17:00:0000000:6/чзу2

17:00:0000000:6/чзу3

Линия совмещения с листом 44

ШИФР:0176-ППМТ-2023

Республика Тыва, Тоджинский район

Изм.	Кол.уч.	Лист	N док.	Подпись	Дата
ГИП			Трофимов Д.В.		06.2023
Инж.землеустр			Брюханова А.Н.		06.2023
Инж.картограф			Мещеряков М.С.		06.2023
Н.контр.			Еремин М.А.		06.2023

"Строительство ВЛ 110 кВ Ырбан - Тоора-Хем с ПС 110/10 Тоора-Хем"


Стадия	Лист	Листов
ПМ	43	77

Чертеж межевания территории (основная часть) М 1:2000

ООО "ИТЦ "ЗемЛесПроект"



Линия совмещения с листом 43

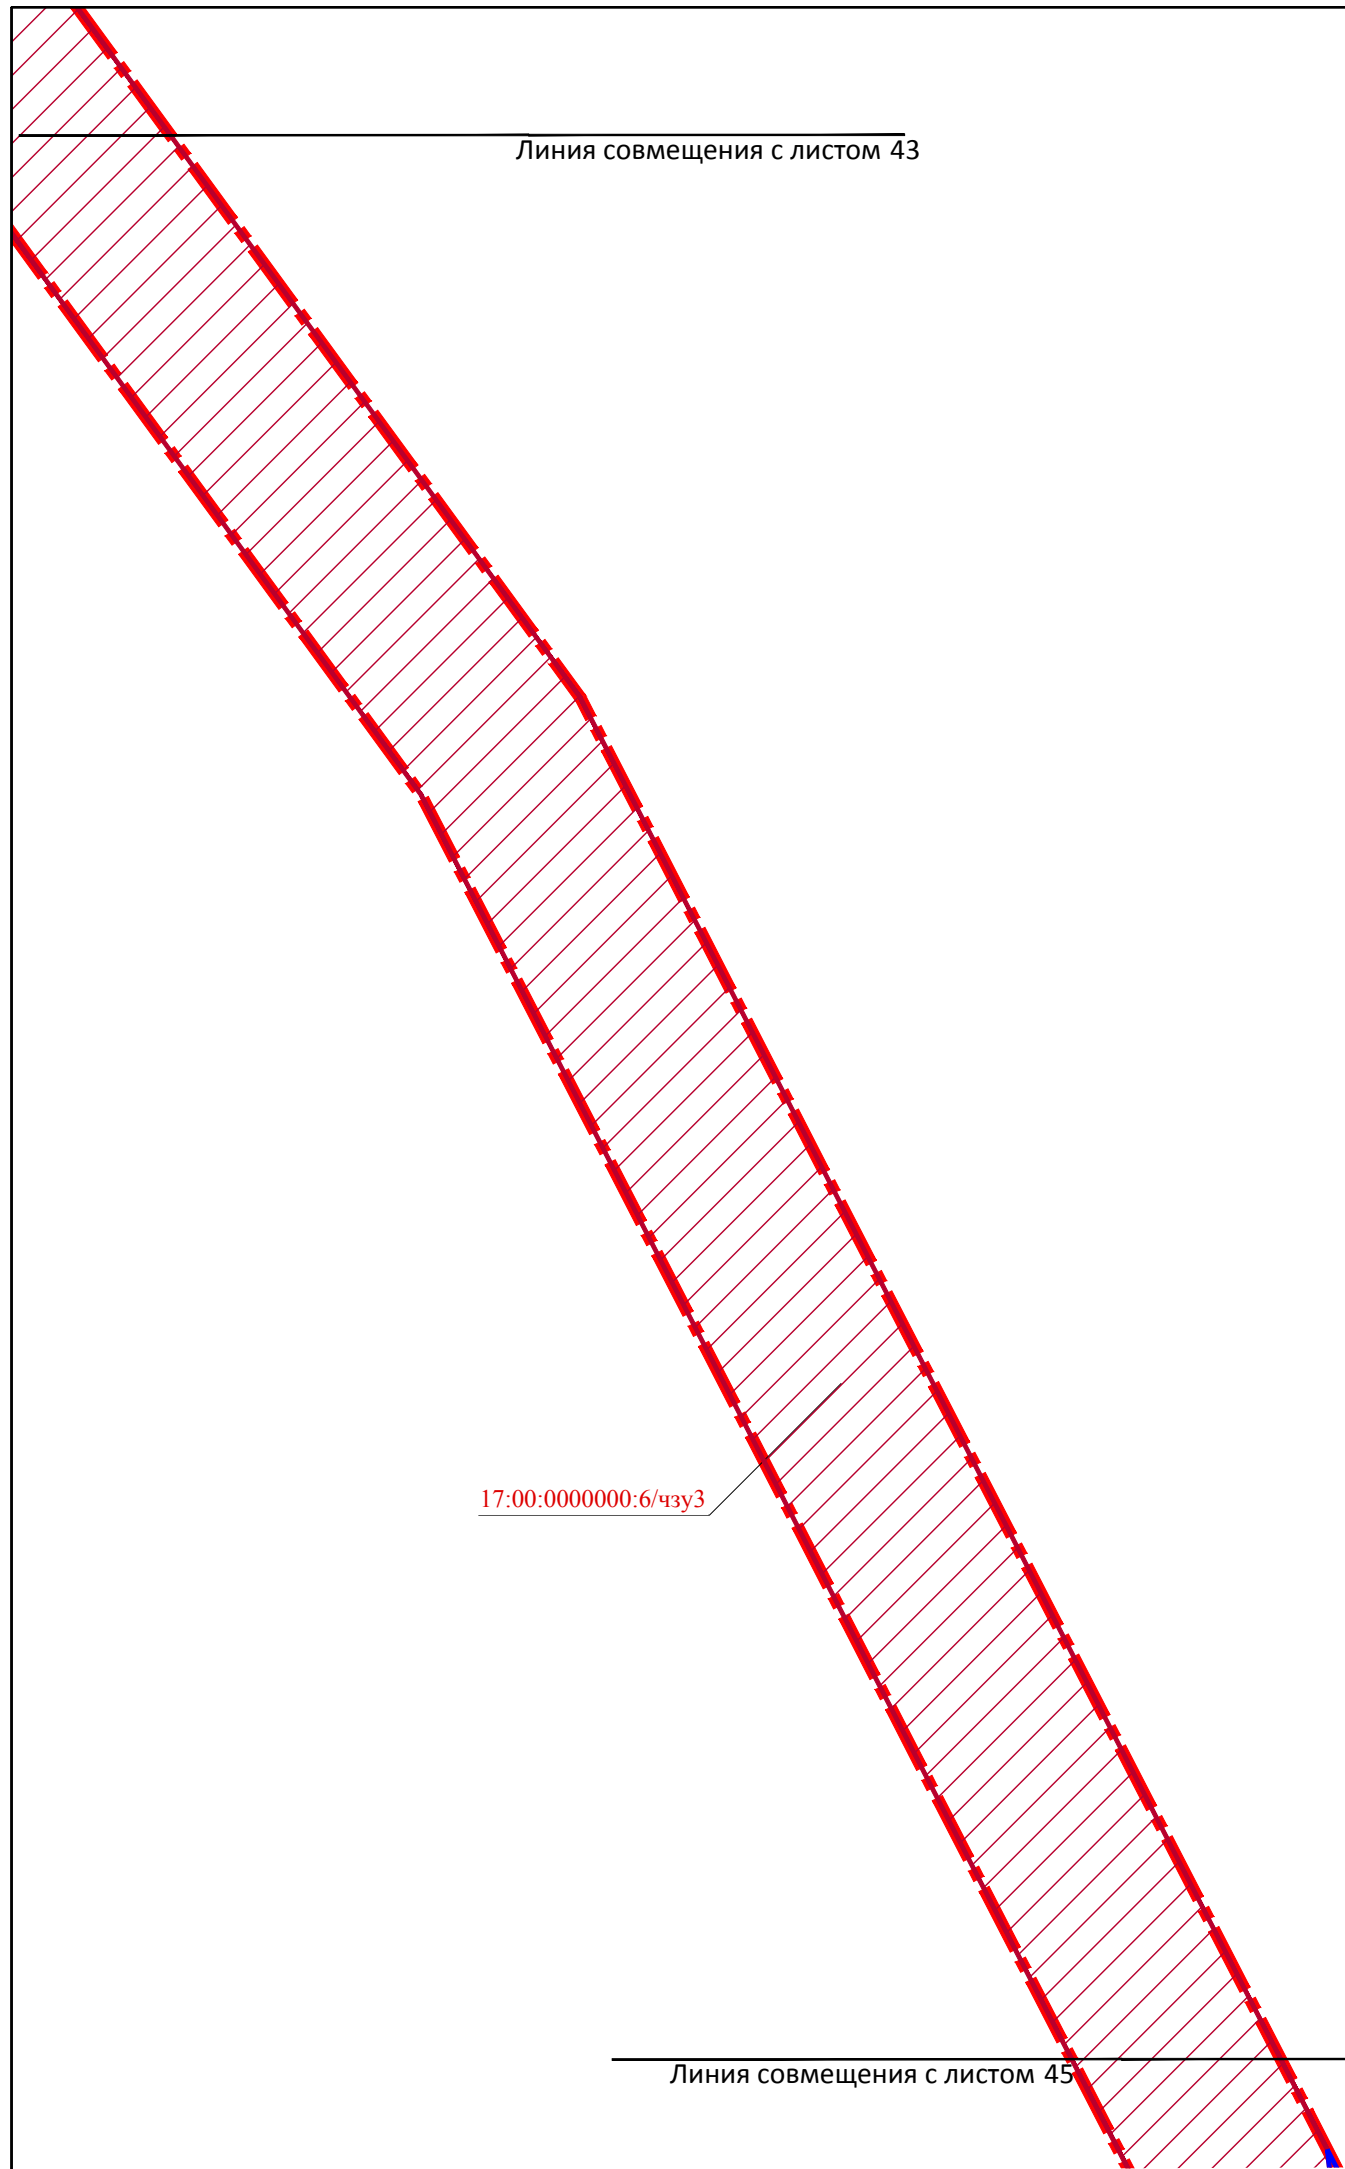

17:00:0000000:6/чзу3

Линия совмещения с листом 45

17:11:000000

						ШИФР:0176-ППМТ-2023			
						Республика Тыва, Тоджинский район			
Изм.	Кол.уч.	Лист	N док.	Подпись	Дата	"Строительство ВЛ 110 кВ Ырбан - Тоора-Хем с ПС 110/10 Тоора-Хем"	Стадия	Лист	Листов
ГИП			Трофимов Д.В.		06.2023		ПМ	44	77
Инж.землеустр			Брюханова А.Н.		06.2023				
Инж.картограф			Мещеряков М.С.		06.2023	Чертеж межевания территории (основная часть) М 1:2000		ООО "ИТЦ "ЗемЛесПроект"	
Н.контр.			Еремин М.А.		06.2023				



						ШИФР:0176-ППМТ-2023			
						Республика Тыва, Годжинский район			
Изм.	Кол.уч.	Лист	N док.	Подпись	Дата	"Строительство ВЛ 110 кВ Ырбан - Тоора-Хем с ПС 110/10 Тоора-Хем"	Стадия	Лист	Листов
ГИП			Трофимов Д.В.		06.2023		ПМ	45	77
Инж.землеустр			Брюханова А.Н.		06.2023				
Инж.картограф			Мещеряков М.С.		06.2023	Чертеж межевания территории (основная часть) М 1:2000		ООО "ИТЦ "ЗемЛесПроект"	
Н.контр.			Еремин М.А.		06.2023				



Линия совмещения с листом 45

17:11:0000000:ЗУ1

17:11:0000000:ЗУ2

Линия совмещения с листом 47

						ШИФР:0176-ППМТ-2023			
						Республика Тыва, Тоджинский район			
Изм.	Кол.уч.	Лист	№ док.	Подпись	Дата	"Строительство ВЛ 110 кВ Ырбан - Тоора-Хем с ПС 110/10 Тоора-Хем"	Стадия	Лист	Листов
ГИП			Трофимов Д.В.		06.2023		ПМ	46	77
Инж.землеустр			Брюханова А.Н.		06.2023				
Инж.картограф			Мещеряков М.С.		06.2023	Чертеж межевания территории (основная часть) М 1:2000		ООО "ИТЦ "ЗемЛесПроект"	
Н.контр.			Еремин М.А.		06.2023				



Линия совмещения с листом 46

17:11:0000000:3У2

17:11:0000000:3У1

Линия совмещения с листом 48

						ШИФР:0176-ППМТ-2023			
						Республика Тыва, Тоджинский район			
Изм.	Кол.уч.	Лист	N док.	Подпись	Дата	"Строительство ВЛ 110 кВ Ырбан - Тоора-Хем с ПС 110/10 Тоора-Хем"	Стадия	Лист	Листов
ГИП			Трофимов Д.В.		06.2023		ПМ	47	77
Инж.землеустр			Брюханова А.Н.		06.2023				
Инж.картограф			Мещеряков М.С.		06.2023	Чертеж межевания территории (основная часть) М 1:2000		ООО "ИТЦ "ЗемЛесПроект"	
Н.контр.			Еремин М.А.		06.2023				



Линия совмещения с листом 47


17:11:0000000:3У1

Линия совмещения с листом 49

						ШИФР:0176-ППМТ-2023			
						Республика Тыва, Тоджинский район			
Изм.	Кол.уч.	Лист	№ док.	Подпись	Дата	"Строительство ВЛ 110 кВ Ырбан - Тоора-Хем с ПС 110/10 Тоора-Хем"	Стадия	Лист	Листов
ГИП				Трофимов Д.В.	06.2023		ПМ	48	77
Инж.землеустр				Брюханова А.Н.	06.2023				
Инж.картограф				Мещеряков М.С.	06.2023	Чертеж межевания территории (основная часть) М 1:2000		ООО "ИТЦ "ЗемЛесПроект"	
Н.контр.				Еремин М.А.	06.2023				



Линия совмещения с листом 48

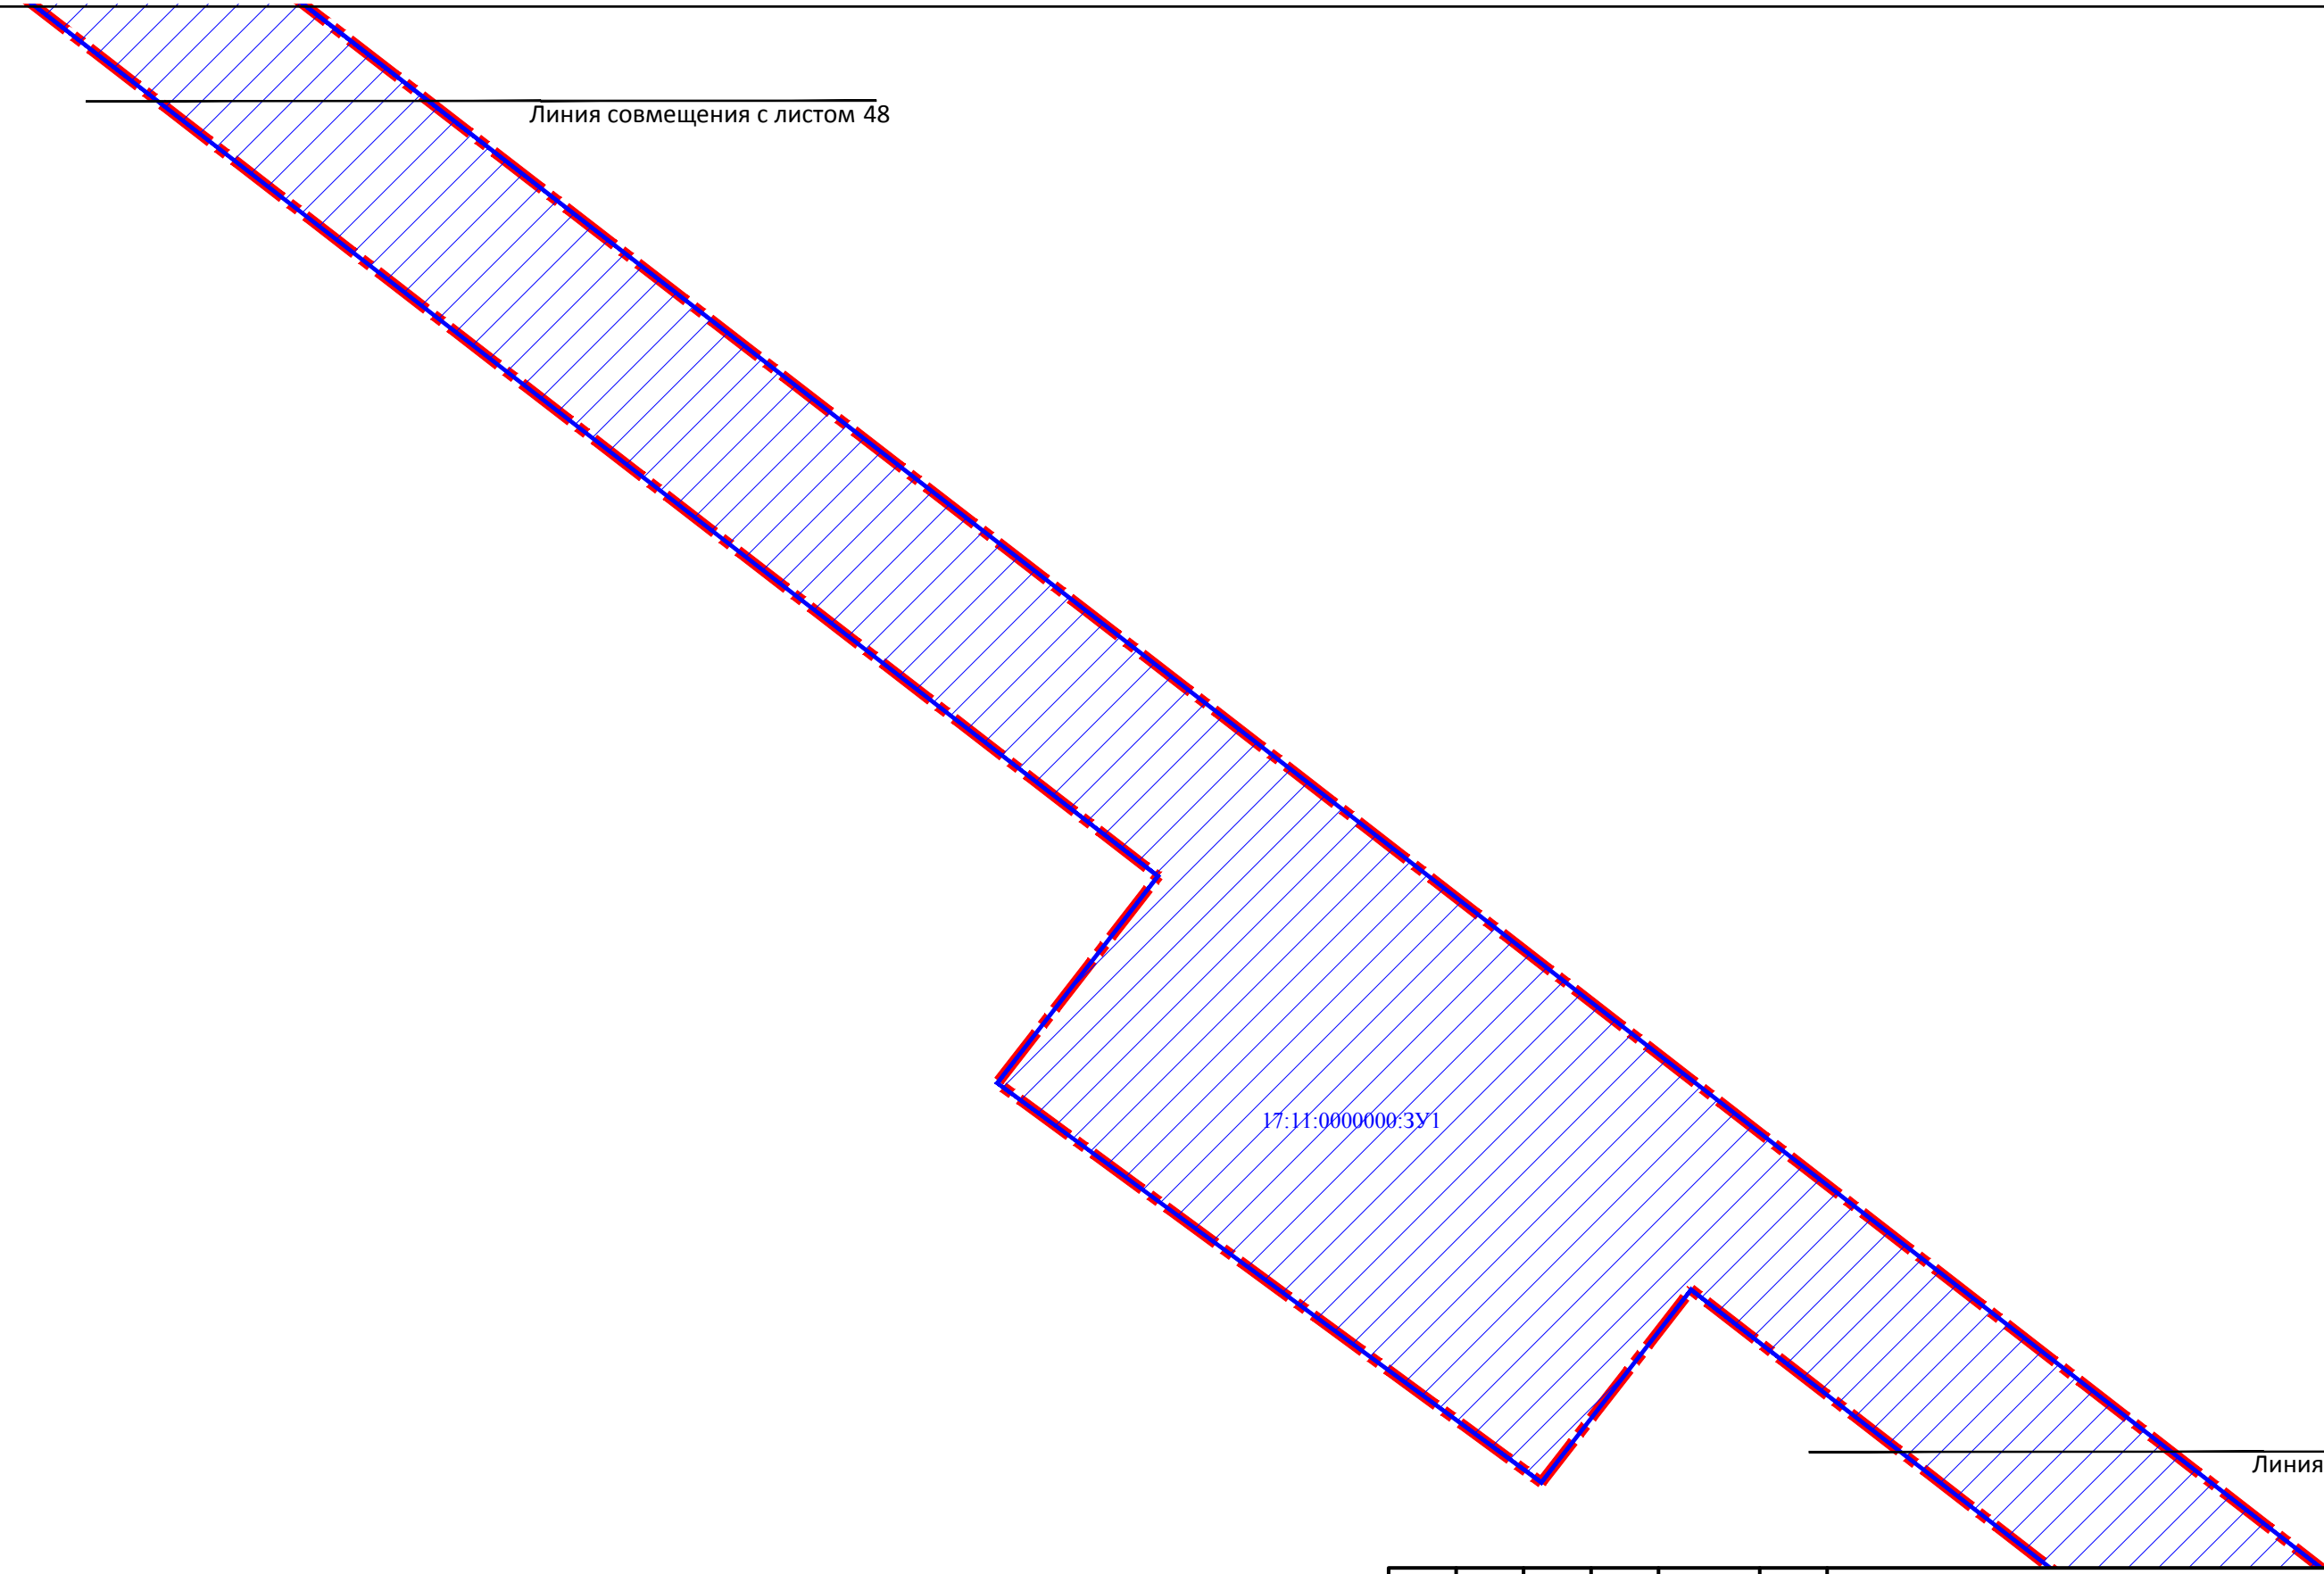


17:11:0000000:3У1

Линия совмещения с листом 50

						ШИФР:0176-ППМТ-2023			
						Республика Тыва, Тоджинский район			
Изм.	Кол.уч.	Лист	№ док.	Подпись	Дата	"Строительство ВЛ 110 кВ Ырбан - Тоора-Хем с ПС 110/10 Тоора-Хем"	Стадия	Лист	Листов
ГИП			Трофимов Д.В.		06.2023		ПМ	49	77
Инж.землеустр			Брюханова А.Н.		06.2023				
Инж.картограф			Мещеряков М.С.		06.2023				
						Чертеж межевания территории (основная часть) М 1:2000	ООО "ИТЦ "ЗемЛесПроект"		
Н.контр.			Еремин М.А.		06.2023				



Линия совмещения с листом 49

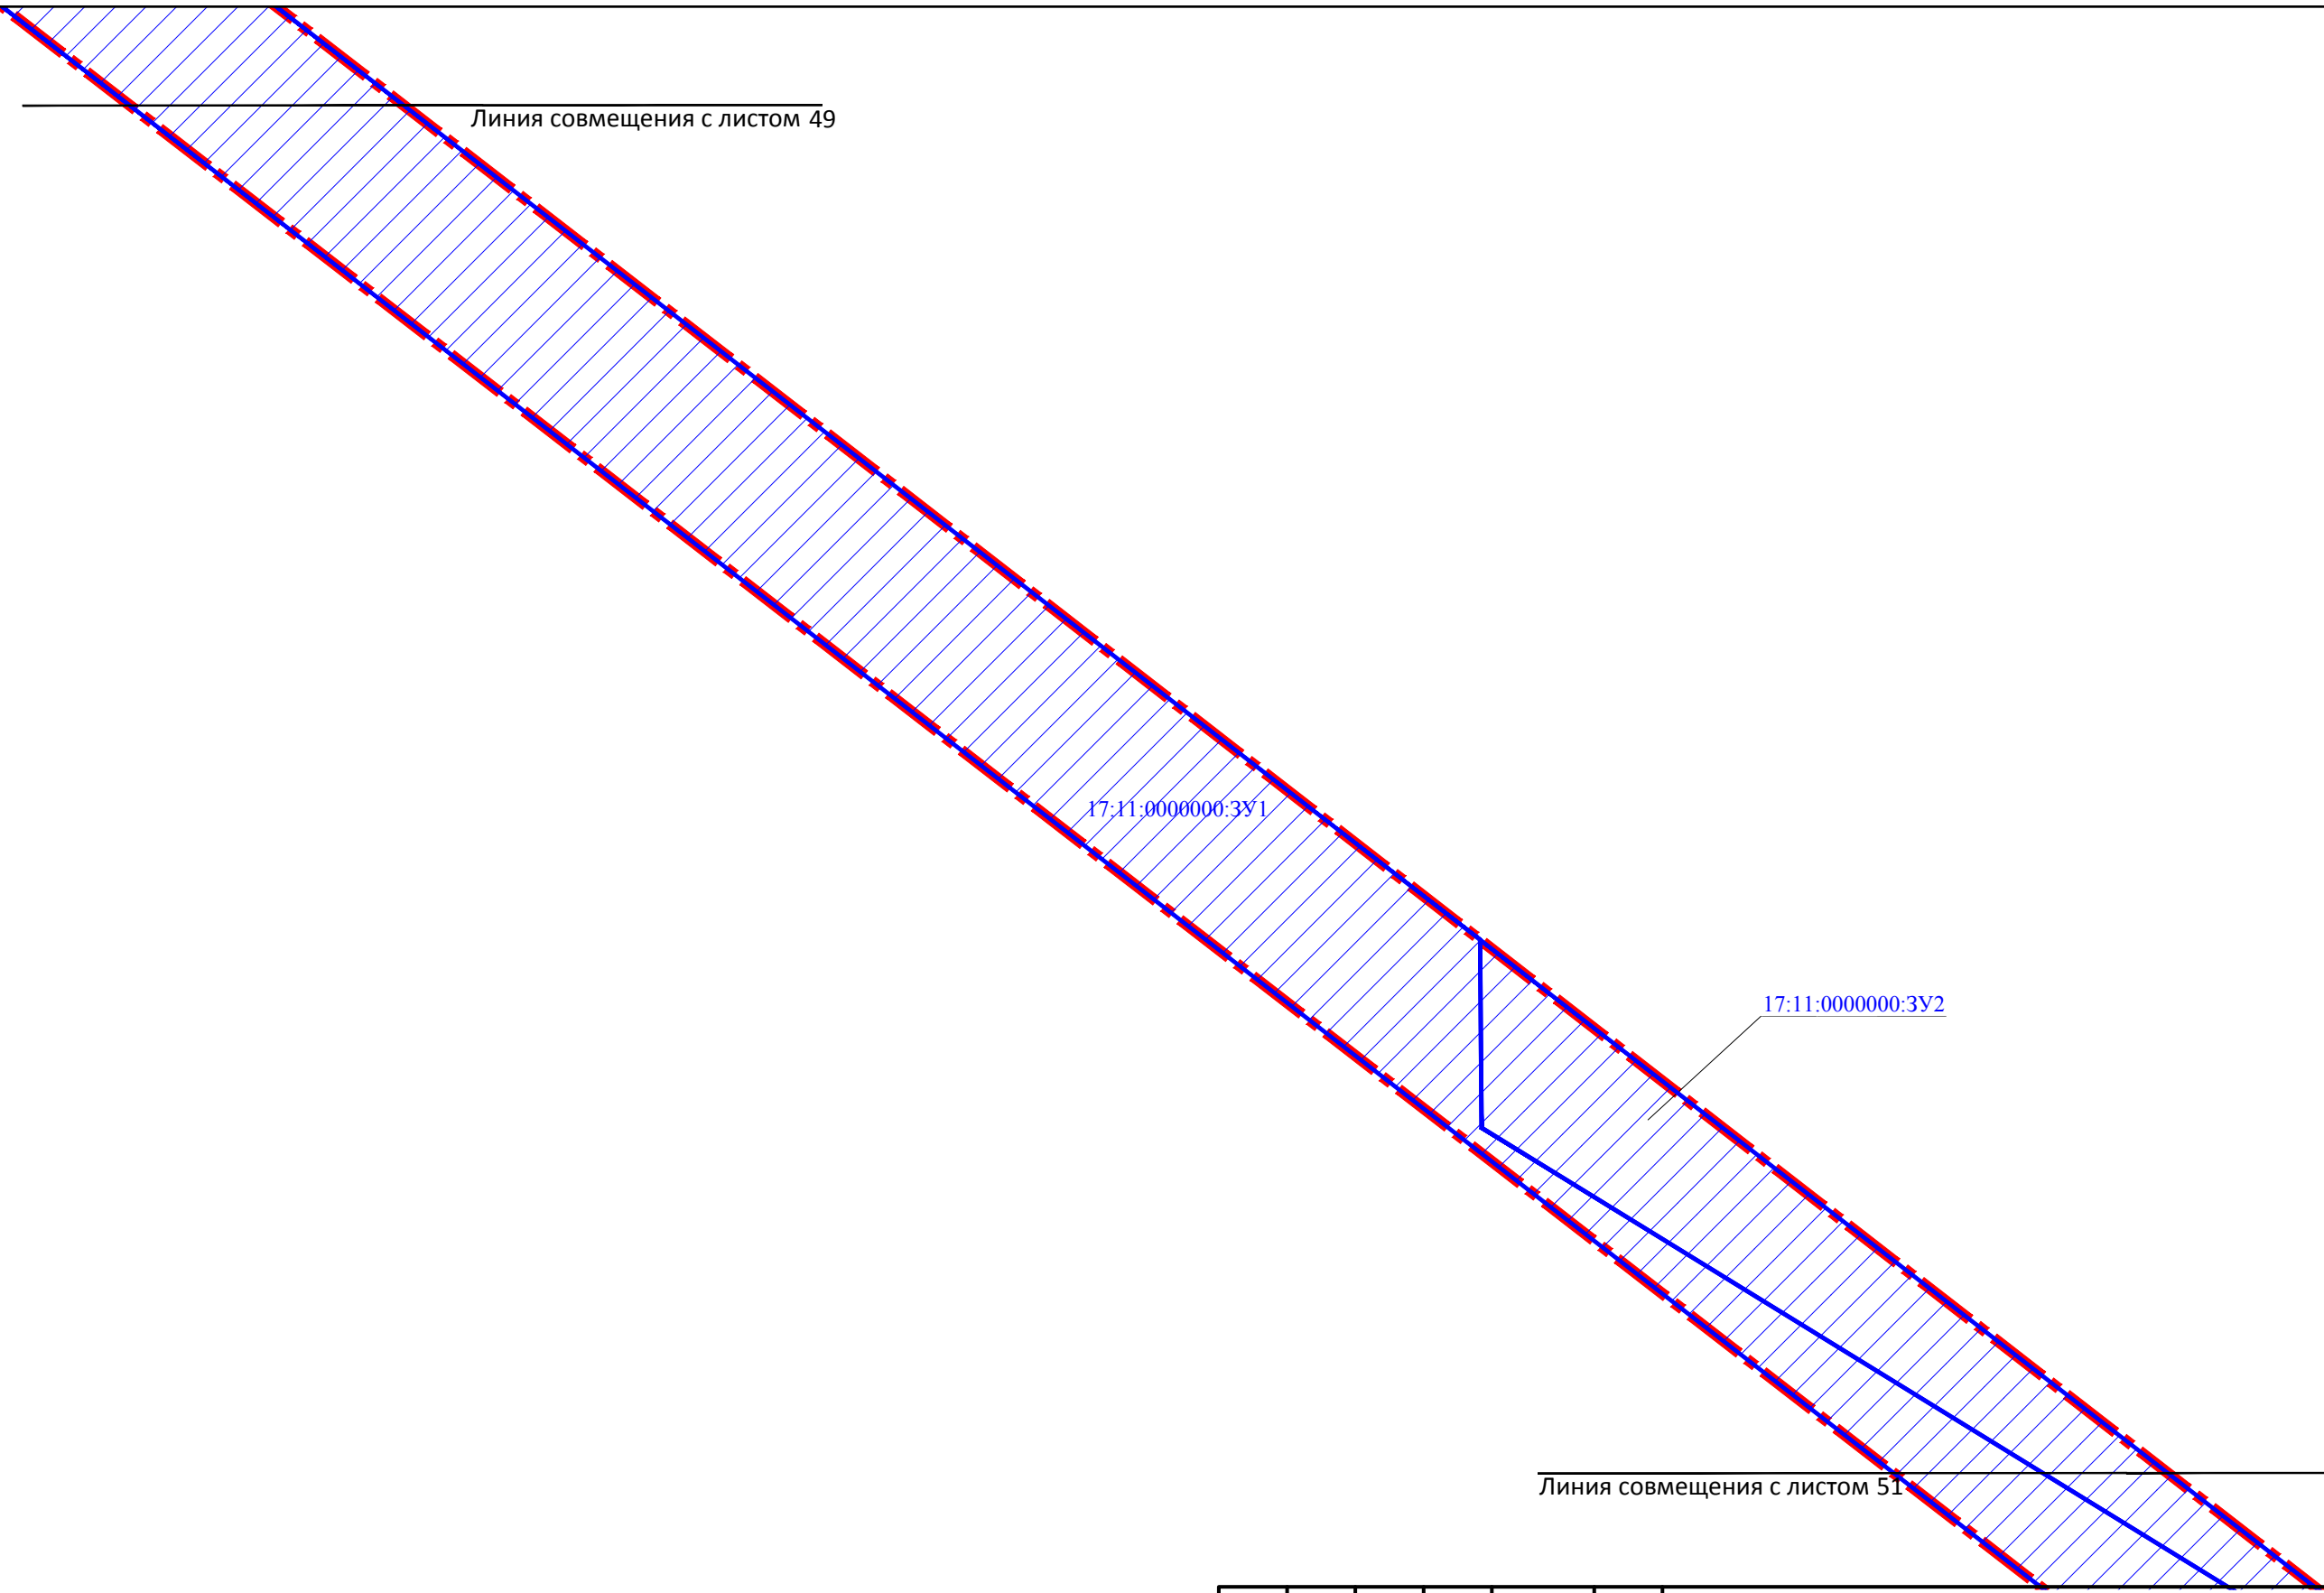

17:11:0000000:3У1

17:11:0000000:3У2

Линия совмещения с листом 51

ШИФР:0176-ППМТ-2023

Республика Тыва, Тоджинский район

Изм.	Кол.уч.	Лист	№ док.	Подпись	Дата				
ГИП			Трофимов Д.В.		06.2023	"Строительство ВЛ 110 кВ Ырбан - Тоора-Хем с ПС 110/10 Тоора-Хем"	Стадия	Лист	Листов
Инж.землеустр			Брюханова А.Н.		06.2023		ПМ	50	77
Инж.картограф			Мещеряков М.С.		06.2023				
Н.контр.			Еремин М.А.		06.2023	Чертеж межевания территории (основная часть) М 1:2000		ООО "ИТЦ "ЗемЛесПроект"	



Линия совмещения с листом 50

17:11:0000000:ЗУ1

Линия совмещения с листом 52

ШИФР:0176-ППМТ-2023

Республика Тыва, Тоджинский район

Изм.	Кол.уч.	Лист	N док.	Подпись	Дата				
ГИП		Трофимов Д.В.			06.2023	"Строительство ВЛ 110 кВ Ырбан - Тоора-Хем с ПС 110/10 Тоора-Хем"	Стадия	Лист	Листов
Инж.землеустр		Брюханова А.Н.			06.2023		ПМ	51	77
Инж.картограф		Мещеряков М.С.			06.2023				
Н.контр.		Еремин М.А.			06.2023				
						Чертеж межевания территории (основная часть) М 1:2000		ООО "ИТЦ "ЗемЛесПроект"	



Линия совмещения с листом 51

17:00:0000000:6/чзу2

17:11:0000000:3У1

Линия совмещения с листом 53

ШИФР:0176-ППМТ-2023

Республика Тыва, Тоджинский район

Изм.	Кол.уч.	Лист	N док.	Подпись	Дата	"Строительство ВЛ 110 кВ Ырбан - Тоора-Хем с ПС 110/10 Тоора-Хем"	Стадия	Лист	Листов
ГИП			Трофимов Д.В.		06.2023		Чертёж межевания территории (основная часть) М 1:2000	ПМ	52
Инж.землеустр.			Брюханова А.Н.		06.2023				
Инж.картограф			Мещеряков М.С.		06.2023				
Н.контр.			Еремин М.А.		06.2023	ООО "ИТЦ "ЗемЛесПроект"			




Линия совмещения с листом 52

17:11:0000000:3У1

17:11:0000000:3У1

Линия совмещения с листом 54


						ШИФР:0176-ППМТ-2023			
						Республика Тыва, Тоджинский район			
Изм.	Кол.уч.	Лист	№ док.	Подпись	Дата	"Строительство ВЛ 110 кВ Ырбан - Тоора-Хем с ПС 110/10 Тоора-Хем"	Стадия	Лист	Листов
ГИП			Трофимов Д.В.		06.2023		ПМ	53	77
Инж.землеустр			Брюханова А.Н.		06.2023				
Инж.картограф			Мещеряков М.С.		06.2023	Чертеж межевания территории (основная часть) М 1:2000		ООО "ИТЦ "ЗемЛесПроект"	
Н.контр.			Еремин М.А.		06.2023				

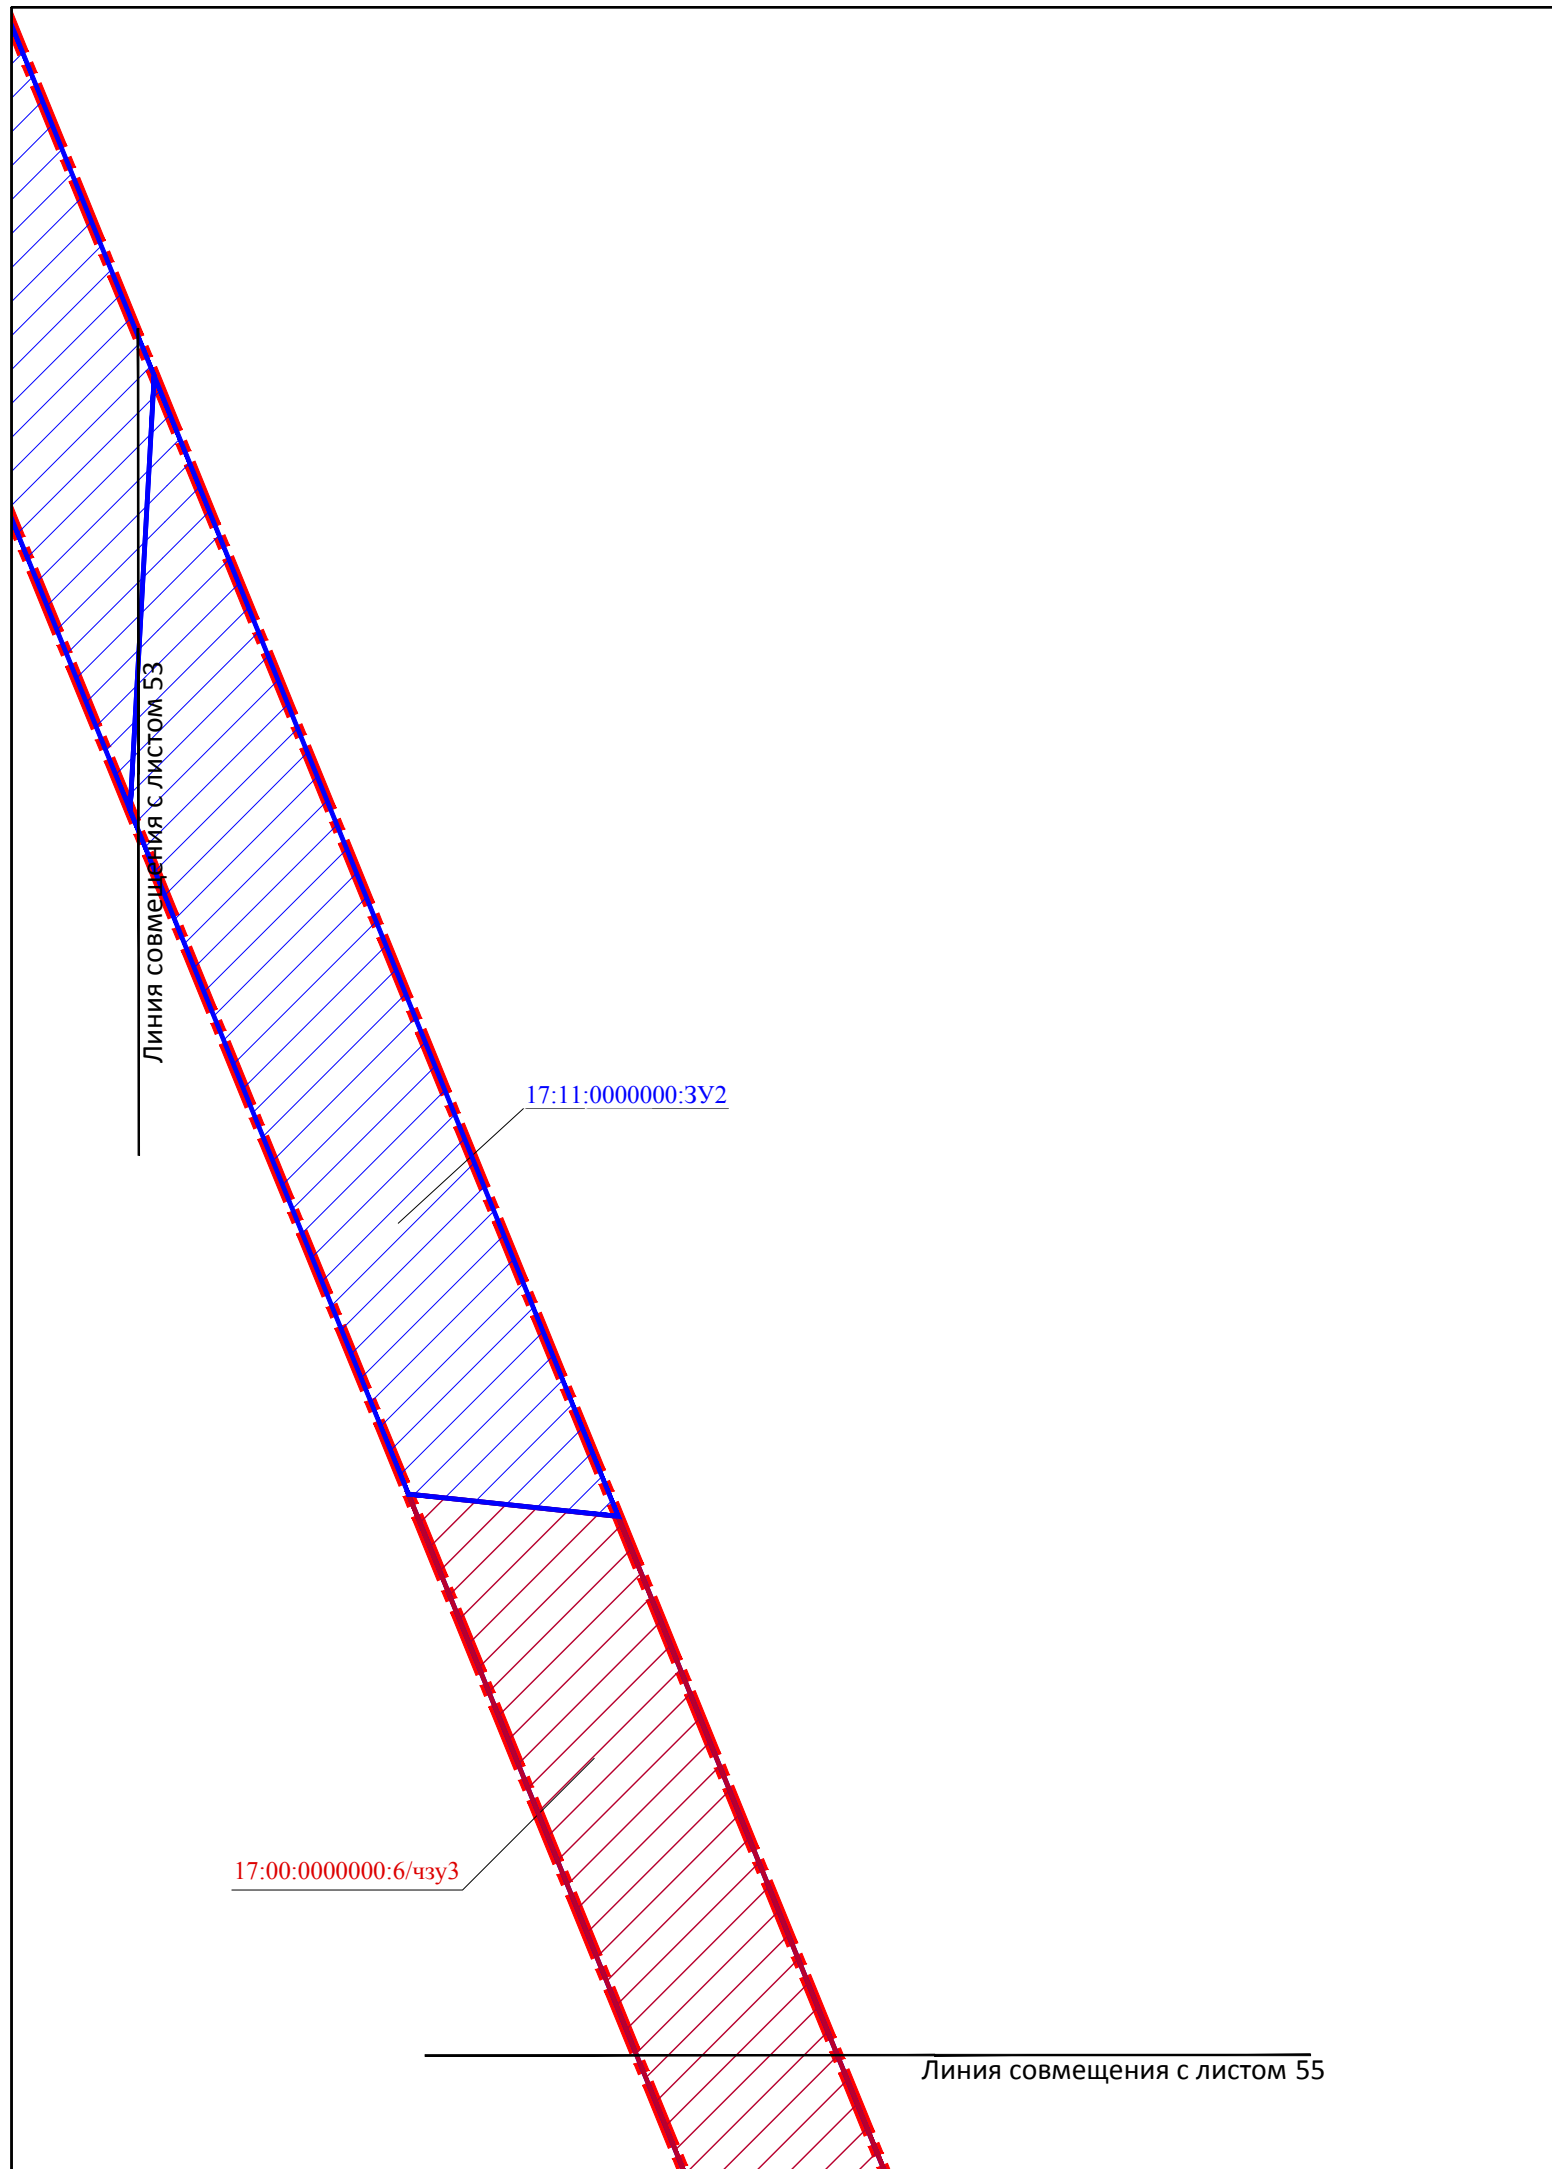

						ШИФР:0176-ППМТ-2023			
						Республика Тыва, Тоджинский район			
Изм.	Кол.уч.	Лист	№ док.	Подпись	Дата	"Строительство ВЛ 110 кВ Ырбан - Тоора-Хем с ПС 110/10 Тоора-Хем"	Стадия	Лист	Листов
ГИП			Трофимов Д.В.	<i>[Signature]</i>	06.2023		ПМ	54	77
Инж.землеустр			Брюханова А.Н.	<i>[Signature]</i>	06.2023				
Инж.картограф			Мещеряков М.С.	<i>[Signature]</i>	06.2023	Чертеж межевания территории (основная часть) М 1:2000		ООО "ИТЦ "ЗемЛесПроект"	
Н.контр.			Еремин М.А.	<i>[Signature]</i>	06.2023				



Линия совмещения с листом 54

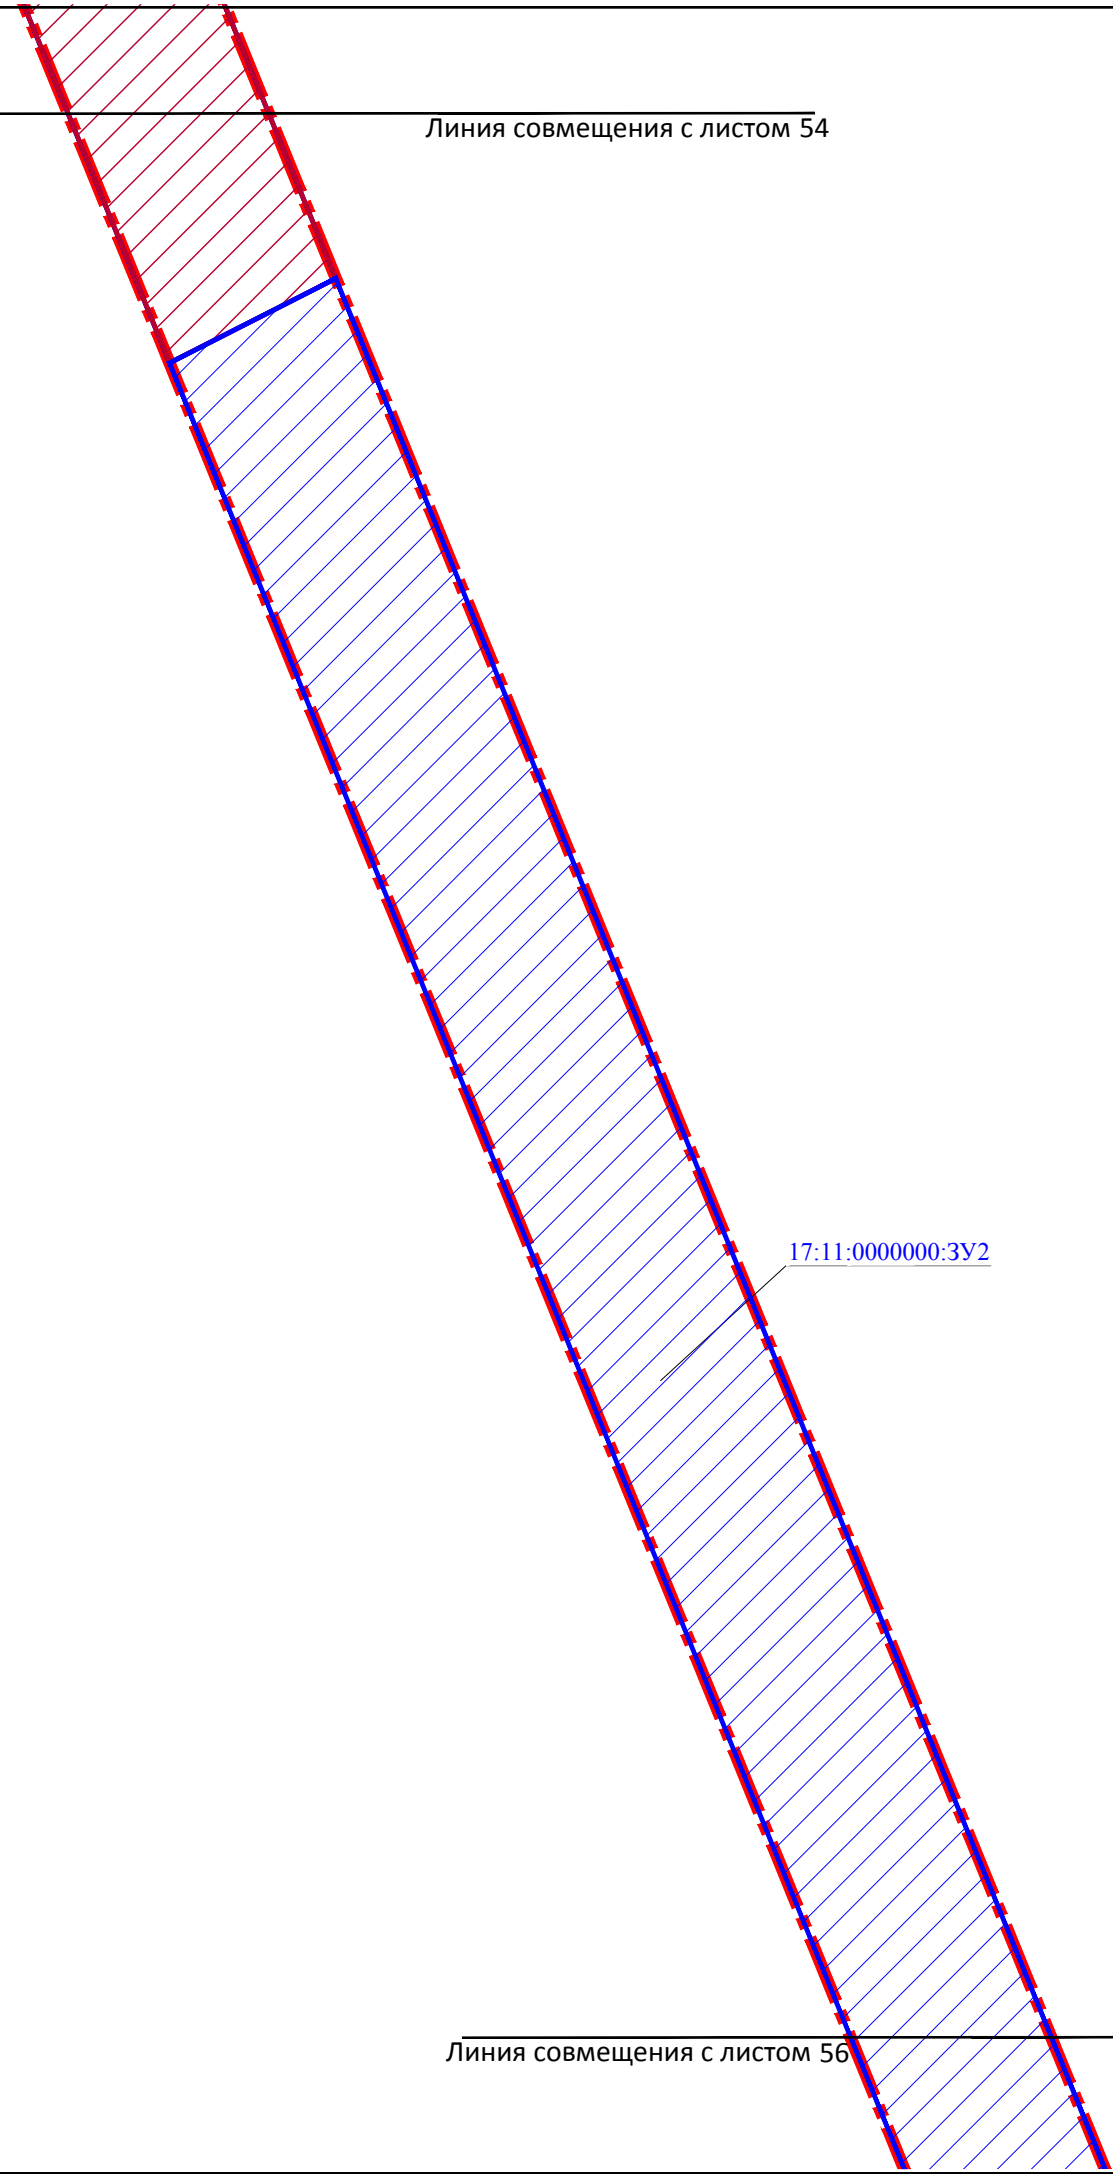

17:11:0000000:3У2

Линия совмещения с листом 56

						ШИФР:0176-ППМТ-2023			
						Республика Тыва, Годжинский район			
Изм.	Кол.уч.	Лист	№ док.	Подпись	Дата	"Строительство ВЛ 110 кВ Ырбан - Тоора-Хем с ПС 110/10 Тоора-Хем"	Стадия	Лист	Листов
ГИП			Трофимов Д.В.		06.2023		ПМ	55	77
Инж.землеустр			Брюханова А.Н.		06.2023				
Инж.картограф			Мещеряков М.С.		06.2023	Чертеж межевания территории (основная часть) М 1:2000		ООО "ИТЦ "ЗемЛесПроект"	
Н.контр.			Еремин М.А.		06.2023				



Линия совмещения с листом 55

17:11:0000000:3У2

17:00:0000000:6/чзу3

Линия совмещения с листом 57

						ШИФР:0176-ППМТ-2023			
						Республика Тыва, Тоджинский район			
Изм.	Кол.уч.	Лист	№ док.	Подпись	Дата	"Строительство ВЛ 110 кВ Ырбан - Тоора-Хем с ПС 110/10 Тоора-Хем"	Стадия	Лист	Листов
ГИП			Трофимов Д.В.		06.2023		ПМ	56	77
Инж.землеустр			Брюханова А.Н.		06.2023				
Инж.картограф			Мещеряков М.С.		06.2023	Чертеж межевания территории (основная часть) М 1:2000		ООО "ИТЦ "ЗемЛесПроект"	
Н.контр.			Еремин М.А.		06.2023				



Линия совмещения с листом 56

17:11:0000000:3У2

17:11:0000000:3У2

Линия совмещения с листом 58

						ШИФР:0176-ППМТ-2023			
						Республика Тыва, Тоджинский район			
Изм.	Кол.уч.	Лист	N док.	Подпись	Дата	"Строительство ВЛ 110 кВ Ырбан - Тоора-Хем с ПС 110/10 Тоора-Хем"	Стадия	Лист	Листов
ГИП			Трофимов Д.В.		06.2023		ПМ	57	77
Инж.землеустр			Брюханова А.Н.		06.2023				
Инж.картограф			Мещеряков М.С.		06.2023	Чертеж межевания территории (основная часть) М 1:2000		ООО "ИТЦ "ЗемЛесПроект"	
Н.контр.			Еремин М.А.		06.2023				



Линия совмещения с листом 57

17:11:0000000:3У1

17:11:0000000:3У1

17:11:0000000:3У2

Линия совмещения с листом 59

ШИФР:0176-ППМТ-2023

Республика Тыва, Годжинский район

Изм.	Кол.уч.	Лист	N док.	Подпись	Дата				
ГИП			Трофимов Д.В.		06.2023	"Строительство ВЛ 110 кВ Ырбан - Тоора-Хем с ПС 110/10 Тоора-Хем"	Стадия	Лист	Листов
Инж.землеустр			Брюханова А.Н.		06.2023		ПМ	58	77
Инж.картограф			Мещеряков М.С.		06.2023				
Н.контр.			Еремин М.А.		06.2023	Чертеж межевания территории (основная часть) М 1:2000	ООО "ИТЦ "ЗемЛесПроект"		



Линия совмещения с листом 58

17:11:0000000:3У2

Линия совмещения с листом 60

						ШИФР:0176-ППМТ-2023			
						Республика Тыва, Тоджинский район			
Изм.	Кол.уч.	Лист	N док.	Подпись	Дата	"Строительство ВЛ 110 кВ Ырбан - Тоора-Хем с ПС 110/10 Тоора-Хем"	Стадия	Лист	Листов
ГИП				Трофимов Д.В.	06.2023		ПМ	59	77
Инж.землеустр				Брюханова А.Н.	06.2023				
Инж.картограф				Мещеряков М.С.	06.2023	Чертеж межевания территории (основная часть) М 1:2000		ООО "ИТЦ "ЗемЛесПроект"	
Н.контр.				Еремин М.А.	06.2023				



Линия совмещения с листом 59


17:11:0000000:ЗУ2

Линия совмещения с листом 61

						ШИФР:0176-ППМТ-2023			
						Республика Тыва, Годжинский район			
Изм.	Кол.уч.	Лист	N док.	Подпись	Дата	"Строительство ВЛ 110 кВ Ырбан - Тоора-Хем с ПС 110/10 Тоора-Хем"	Стадия	Лист	Листов
ГИП				Трофимов Д.В.	06.2023		ПМ	60	77
Инж.землеустр				Брюханова А.Н.	06.2023				
Инж.картограф				Мещеряков М.С.	06.2023	Чертеж межевания территории (основная часть) М 1:2000		ООО "ИТЦ "ЗемЛесПроект"	
Н.контр.				Еремин М.А.	06.2023				



Линия совмещения с листом 60

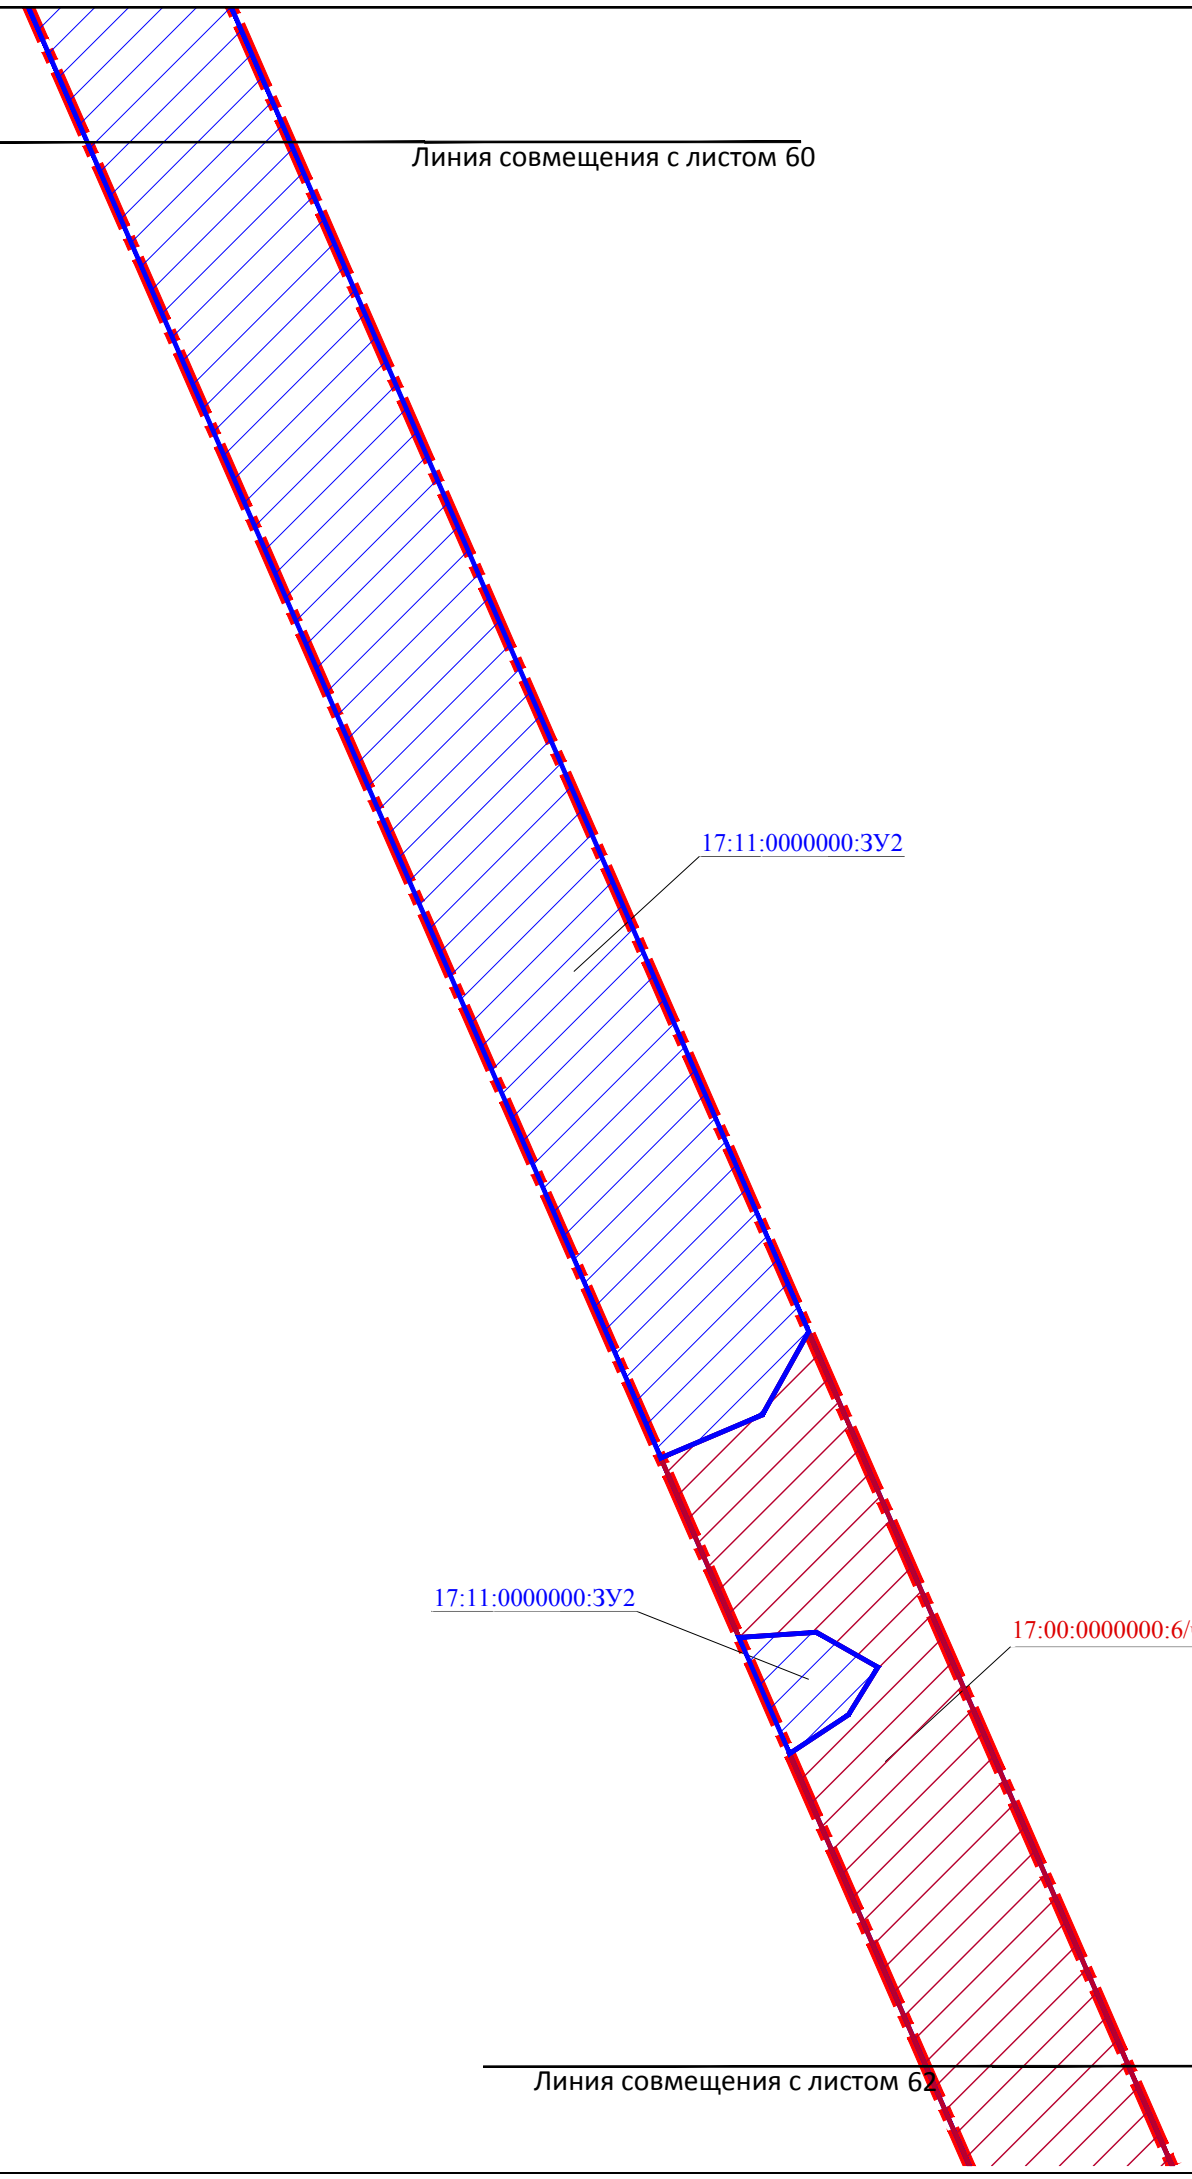

17:11:0000000:3У2

17:11:0000000:3У2

17:00:0000000:6/чзУ3

Линия совмещения с листом 62

						ШИФР:0176-ППМТ-2023			
						Республика Тыва, Тоджинский район			
Изм.	Кол.уч.	Лист	№ док.	Подпись	Дата	"Строительство ВЛ 110 кВ Ырбан - Тоора-Хем с ПС 110/10 Тоора-Хем"	Стадия	Лист	Листов
ГИП				Трофимов Д.В.	06.2023		ПМ	61	77
Инж.землеустр				Брюханова А.Н.	06.2023				
Инж.картограф				Мещеряков М.С.	06.2023	Чертеж межевания территории (основная часть) М 1:2000		ООО "ИТЦ "ЗемЛесПроект"	
Н.контр.				Еремин М.А.	06.2023				



Линия совмещения с листом 61

17:00:000000:6/чзу3

Линия совмещения с листом 63

						ШИФР:0176-ППМТ-2023			
						Республика Тыва, Тоджинский район			
Изм.	Кол.уч.	Лист	N док.	Подпись	Дата	"Строительство ВЛ 110 кВ Ырбан - Тоора-Хем с ПС 110/10 Тоора-Хем"	Стадия	Лист	Листов
ГИП				Трофимов Д.В.	06.2023		ПМ	62	77
Инж.землеустр				Брюханова А.Н.	06.2023				
Инж.картограф				Мещеряков М.С.	06.2023	Чертеж межевания территории (основная часть) М 1:2000		ООО "ИТЦ "ЗемЛесПроект"	
Н.контр.				Еремин М.А.	06.2023				



Линия совмещения с листом 62

17:00:000000:6/чзу3

Линия совмещения с листом 64

						ШИФР:0176-ППМТ-2023			
						Республика Тыва, Тоджинский район			
Изм.	Кол.уч.	Лист	N док.	Подпись	Дата	"Строительство ВЛ 110 кВ Ырбан - Тоора-Хем с ПС 110/10 Тоора-Хем"	Стадия	Лист	Листов
ГИП				Трофимов Д.В.	06.2023		ПМ	63	77
Инж.землеустр				Брюханова А.Н.	06.2023				
Инж.картограф				Мещеряков М.С.	06.2023	Чертеж межевания территории (основная часть) М 1:2000		ООО "ИТЦ "ЗемЛесПроект"	
Н.контр.				Еремин М.А.	06.2023				



Линия совмещения с листом 63


17:00:0000000:6/чзз3

Линия совмещения с листом 65

						ШИФР:0176-ППМТ-2023			
						Республика Тыва, Тоджинский район			
Изм.	Кол.уч.	Лист	N док.	Подпись	Дата	"Строительство ВЛ 110 кВ Ырбан - Тоора-Хем с ПС 110/10 Тоора-Хем"	Стадия	Лист	Листов
ГИП				Трофимов Д.В.	06.2023		ПМ	64	77
Инж.землеустр				Брюханова А.Н.	06.2023				
Инж.картограф				Мещеряков М.С.	06.2023	Чертеж межевания территории (основная часть) М 1:2000		ООО "ИТЦ "ЗемЛесПроект"	
Н.контр.				Еремин М.А.	06.2023				



Линия совмещения с листом 64

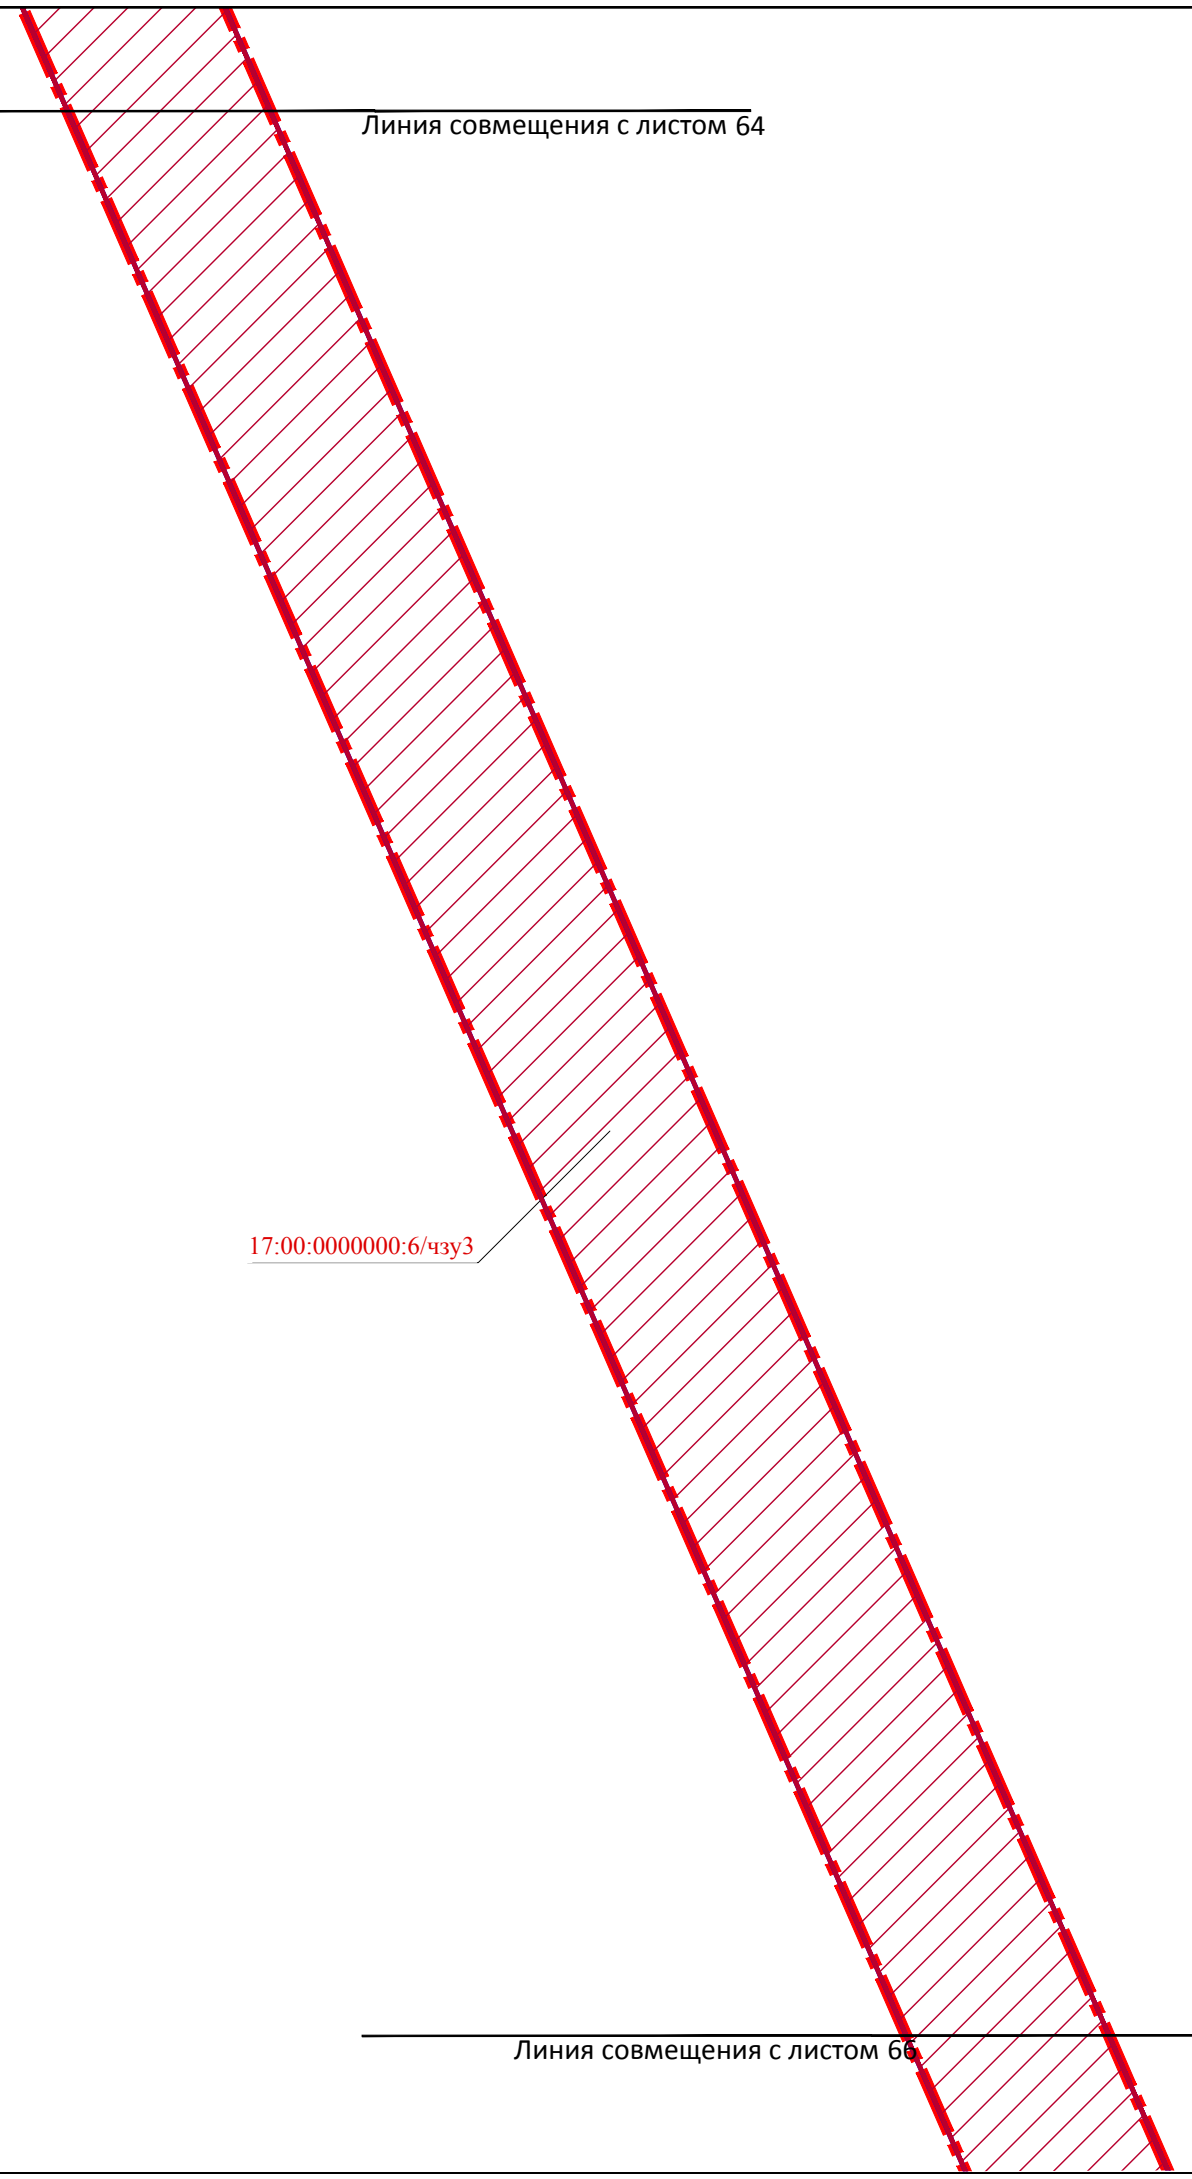

17:00:0000000:6/чзу3

Линия совмещения с листом 66

						ШИФР:0176-ППМТ-2023			
						Республика Тыва, Тоджинский район			
Изм.	Кол.уч.	Лист	N док.	Подпись	Дата	"Строительство ВЛ 110 кВ Ырбан - Тоора-Хем с ПС 110/10 Тоора-Хем"	Стадия	Лист	Листов
ГИП				Трофимов Д.В.	06.2023		ПМ	65	77
Инж.землеустр				Брюханова А.Н.	06.2023				
Инж.картограф				Мещеряков М.С.	06.2023	Чертеж межевания территории (основная часть) М 1:2000		ООО "ИТЦ "ЗемЛесПроект"	
Н.контр.				Еремин М.А.	06.2023				



Линия совмещения с листом 65

17:00:0000000:6/чзу3

17:00:0000000:6/чзу2

Линия совмещения с листом 67

						ШИФР:0176-ППМТ-2023			
						Республика Тыва, Тоджинский район			
Изм.	Кол.уч.	Лист	N док.	Подпись	Дата	"Строительство ВЛ 110 кВ Ырбан - Тоора-Хем с ПС 110/10 Тоора-Хем"	Стадия	Лист	Листов
ГИП			Трофимов Д.В.		06.2023		ПМ	66	77
Инж.землеустр			Брюханова А.Н.		06.2023				
Инж.картограф			Мещеряков М.С.		06.2023	Чертеж межевания территории (основная часть) М 1:2000		ООО "ИТЦ "ЗемЛесПроект"	
Н.контр.			Еремин М.А.		06.2023				



Линия совмещения с листом 66

17:00:0000000:6/чзу2

Линия совмещения с листом 68

						ШИФР:0176-ППМТ-2023			
						Республика Тыва, Тоджинский район			
Изм.	Кол.уч.	Лист	N док.	Подпись	Дата	"Строительство ВЛ 110 кВ Ырбан - Тоора-Хем с ПС 110/10 Тоора-Хем"	Стадия	Лист	Листов
ГИП			Трофимов Д.В.		06.2023		ПМ	67	77
Инж.землеустр			Брюханова А.Н.		06.2023				
Инж.картограф			Мещеряков М.С.		06.2023	Чертеж межевания территории (основная часть) М 1:2000		ООО "ИТЦ "ЗемЛесПроект"	
Н.контр.			Еремин М.А.		06.2023				



Линия совмещения с листом 67

17:00:000000:6/чзу2

Линия совмещения с листом 69

						ШИФР:0176-ППМТ-2023			
						Республика Тыва, Тоджинский район			
Изм.	Кол.уч.	Лист	N док.	Подпись	Дата	"Строительство ВЛ 110 кВ Ырбан - Тоора-Хем с ПС 110/10 Тоора-Хем"	Стадия	Лист	Листов
ГИП			Трофимов Д.В.		06.2023		ПМ	68	77
Инж.землеустр			Брюханова А.Н.		06.2023				
Инж.картограф			Мещеряков М.С.		06.2023	Чертеж межевания территории (основная часть) М 1:2000		ООО "ИТЦ "ЗемЛесПроект"	
Н.контр.			Еремин М.А.		06.2023				



Линия совмещения с листом 68

17:00:0000000:6/чзу2

Линия совмещения с листом 70

						ШИФР:0176-ППМТ-2023			
						Республика Тыва, Тоджинский район			
Изм.	Кол.уч.	Лист	N док.	Подпись	Дата	"Строительство ВЛ 110 кВ Ырбан - Тоора-Хем с ПС 110/10 Тоора-Хем"	Стадия	Лист	Листов
ГИП				Трофимов Д.В.	06.2023		ПМ	69	77
Инж.землеустр				Брюханова А.Н.	06.2023				
Инж.картограф				Мещеряков М.С.	06.2023	Чертеж межевания территории (основная часть) М 1:2000		ООО "ИТЦ "ЗемЛесПроект"	
Н.контр.				Еремин М.А.	06.2023				



Линия совмещения с листом 69

17:00:0000000:6/чзу2

Линия совмещения с листом 71

						ШИФР:0176-ППМТ-2023			
						Республика Тыва, Тоджинский район			
Изм.	Кол.уч.	Лист	N док.	Подпись	Дата	"Строительство ВЛ 110 кВ Ырбан - Тоора-Хем с ПС 110/10 Тоора-Хем"	Стадия	Лист	Листов
ГИП				Трофимов Д.В.	06.2023		ПМ	70	77
Инж.землеустр				Брюханова А.Н.	06.2023				
Инж.картограф				Мещеряков М.С.	06.2023	Чертеж межевания территории (основная часть) М 1:2000		ООО "ИТЦ "ЗемЛесПроект"	
Н.контр.				Еремин М.А.	06.2023				



Линия совмещения с листом 70

17:00:000000:6/чзу2

Линия совмещения с листом 72

						ШИФР:0176-ППМТ-2023			
						Республика Тыва, Тоджинский район			
Изм.	Кол.уч.	Лист	N док.	Подпись	Дата	"Строительство ВЛ 110 кВ Ырбан - Тоора-Хем с ПС 110/10 Тоора-Хем"	Стадия	Лист	Листов
ГИП			Трофимов Д.В.		06.2023		ПМ	71	77
Инж.землеустр			Брюханова А.Н.		06.2023				
Инж.картограф			Мещеряков М.С.		06.2023				
						Чертеж межевания территории (основная часть) М 1:2000	ООО "ИТЦ "ЗемЛесПроект"		
Н.контр.			Еремин М.А.		06.2023				



Линия совмещения с листом 71

17:00:0000000:6/чзу2

Линия совмещения с листом 73

						ШИФР:0176-ППМТ-2023			
						Республика Тыва, Тоджинский район			
Изм.	Кол.уч.	Лист	N док.	Подпись	Дата	"Строительство ВЛ 110 кВ Ырбан - Тоора-Хем с ПС 110/10 Тоора-Хем"	Стадия	Лист	Листов
ГИП			Трофимов Д.В.		06.2023		ПМ	72	77
Инж.землеустр			Брюханова А.Н.		06.2023				
Инж.картограф			Мещеряков М.С.		06.2023	Чертеж межевания территории (основная часть) М 1:2000		ООО "ИТЦ "ЗемЛесПроект"	
Н.контр.			Еремин М.А.		06.2023				



Линия совмещения с листом 72

17:00:000000:6/чзу2

Линия совмещения с листом 74

						ШИФР:0176-ППМТ-2023			
						Республика Тыва, Тоджинский район			
Изм.	Кол.уч.	Лист	N док.	Подпись	Дата	"Строительство ВЛ 110 кВ Ырбан - Тоора-Хем с ПС 110/10 Тоора-Хем"	Стадия	Лист	Листов
ГИП				Трофимов Д.В.	06.2023		Чертёж межевания территории (основная часть) М 1:2000	ПМ	73
Инж.землеустр.				Брюханова А.Н.	06.2023				
Инж.картограф				Мещеряков М.С.	06.2023				
Н.контр.				Еремин М.А.	06.2023			ООО "ИТЦ "ЗемЛесПроект"	



Линия совмещения с листом 73

17:00:000000:6/чзу2

Линия совмещения с листом 75

						ШИФР:0176-ППМТ-2023			
						Республика Тыва, Тоджинский район			
Изм.	Кол.уч.	Лист	N док.	Подпись	Дата	"Строительство ВЛ 110 кВ Ырбан - Тоора-Хем с ПС 110/10 Тоора-Хем"	Стадия	Лист	Листов
ГИП			Трофимов Д.В.		06.2023		ПМ	74	77
Инж.землеустр			Брюханова А.Н.		06.2023				
Инж.картограф			Мещеряков М.С.		06.2023				
						Чертеж межевания территории (основная часть) М 1:2000	ООО "ИТЦ "ЗемЛесПроект"		
Н.контр.			Еремин М.А.		06.2023				



Линия совмещения с листом 74

17:00:0000000:6/чзу2

Линия совмещения с листом 76

						ШИФР:0176-ППМТ-2023			
						Республика Тыва, Тоджинский район			
Изм.	Кол.уч.	Лист	№ док.	Подпись	Дата	"Строительство ВЛ 110 кВ Ырбан - Тоора-Хем с ПС 110/10 Тоора-Хем"	Стадия	Лист	Листов
ГИП			Трофимов Д.В.		06.2023		ПМ	75	77
Инж.землеустр			Брюханова А.Н.		06.2023				
Инж.картограф			Мещеряков М.С.		06.2023	Чертеж межевания территории (основная часть) М 1:2000		ООО "ИТЦ "ЗемЛесПроект"	
Н.контр.			Еремин М.А.		06.2023				



Линия совмещения с листом 75

17:00:000000:6/чзу2

17:11:0503011:3У1

17:11:0000000:3У3

Линия совмещения с листом 77

						ШИФР:0176-ППМТ-2023			
						Республика Тыва, Тоджинский район			
Изм.	Кол.уч.	Лист	N док.	Подпись	Дата	"Строительство ВЛ 110 кВ Ырбан - Тоора-Хем с ПС 110/10 Тоора-Хем"	Стадия	Лист	Листов
ГИП			Трофимов Д.В.		06.2023		ПМ	76	77
Инж.землеустр			Брюханова А.Н.		06.2023				
Инж.картограф			Мещеряков М.С.		06.2023	Чертеж межевания территории (основная часть) М 1:2000		ООО "ИТЦ "ЗемЛесПроект"	
Н.контр.			Еремин М.А.		06.2023				



Линия совмещения с листом 76

17:11:0000000:ЗУ3

17:11:0501013:ЗУ1

						ШИФР:0176-ППМТ-2023			
						Республика Тыва, Тоджинский район			
Изм.	Кол.уч.	Лист	N док.	Подпись	Дата	"Строительство ВЛ 110 кВ Ырбан - Тоора-Хем с ПС 110/10 Тоора-Хем"	Стадия	Лист	Листов
ГИП				Трофимов Д.В.	06.2023		ПМ	77	77
Инж.землеустр				Брюханова А.Н.	06.2023				
Инж.картограф				Мещеряков М.С.	06.2023	Чертеж межевания территории (основная часть) М 1:2000		ООО "ИТЦ "ЗемЛесПроект"	
Н.контр.				Еремин М.А.	06.2023				